


MERKNADER:
Kotehøyder på sjøbunn og høyde på ledning er svært usikkert fra profil 133 og utover.

HENVISNING:

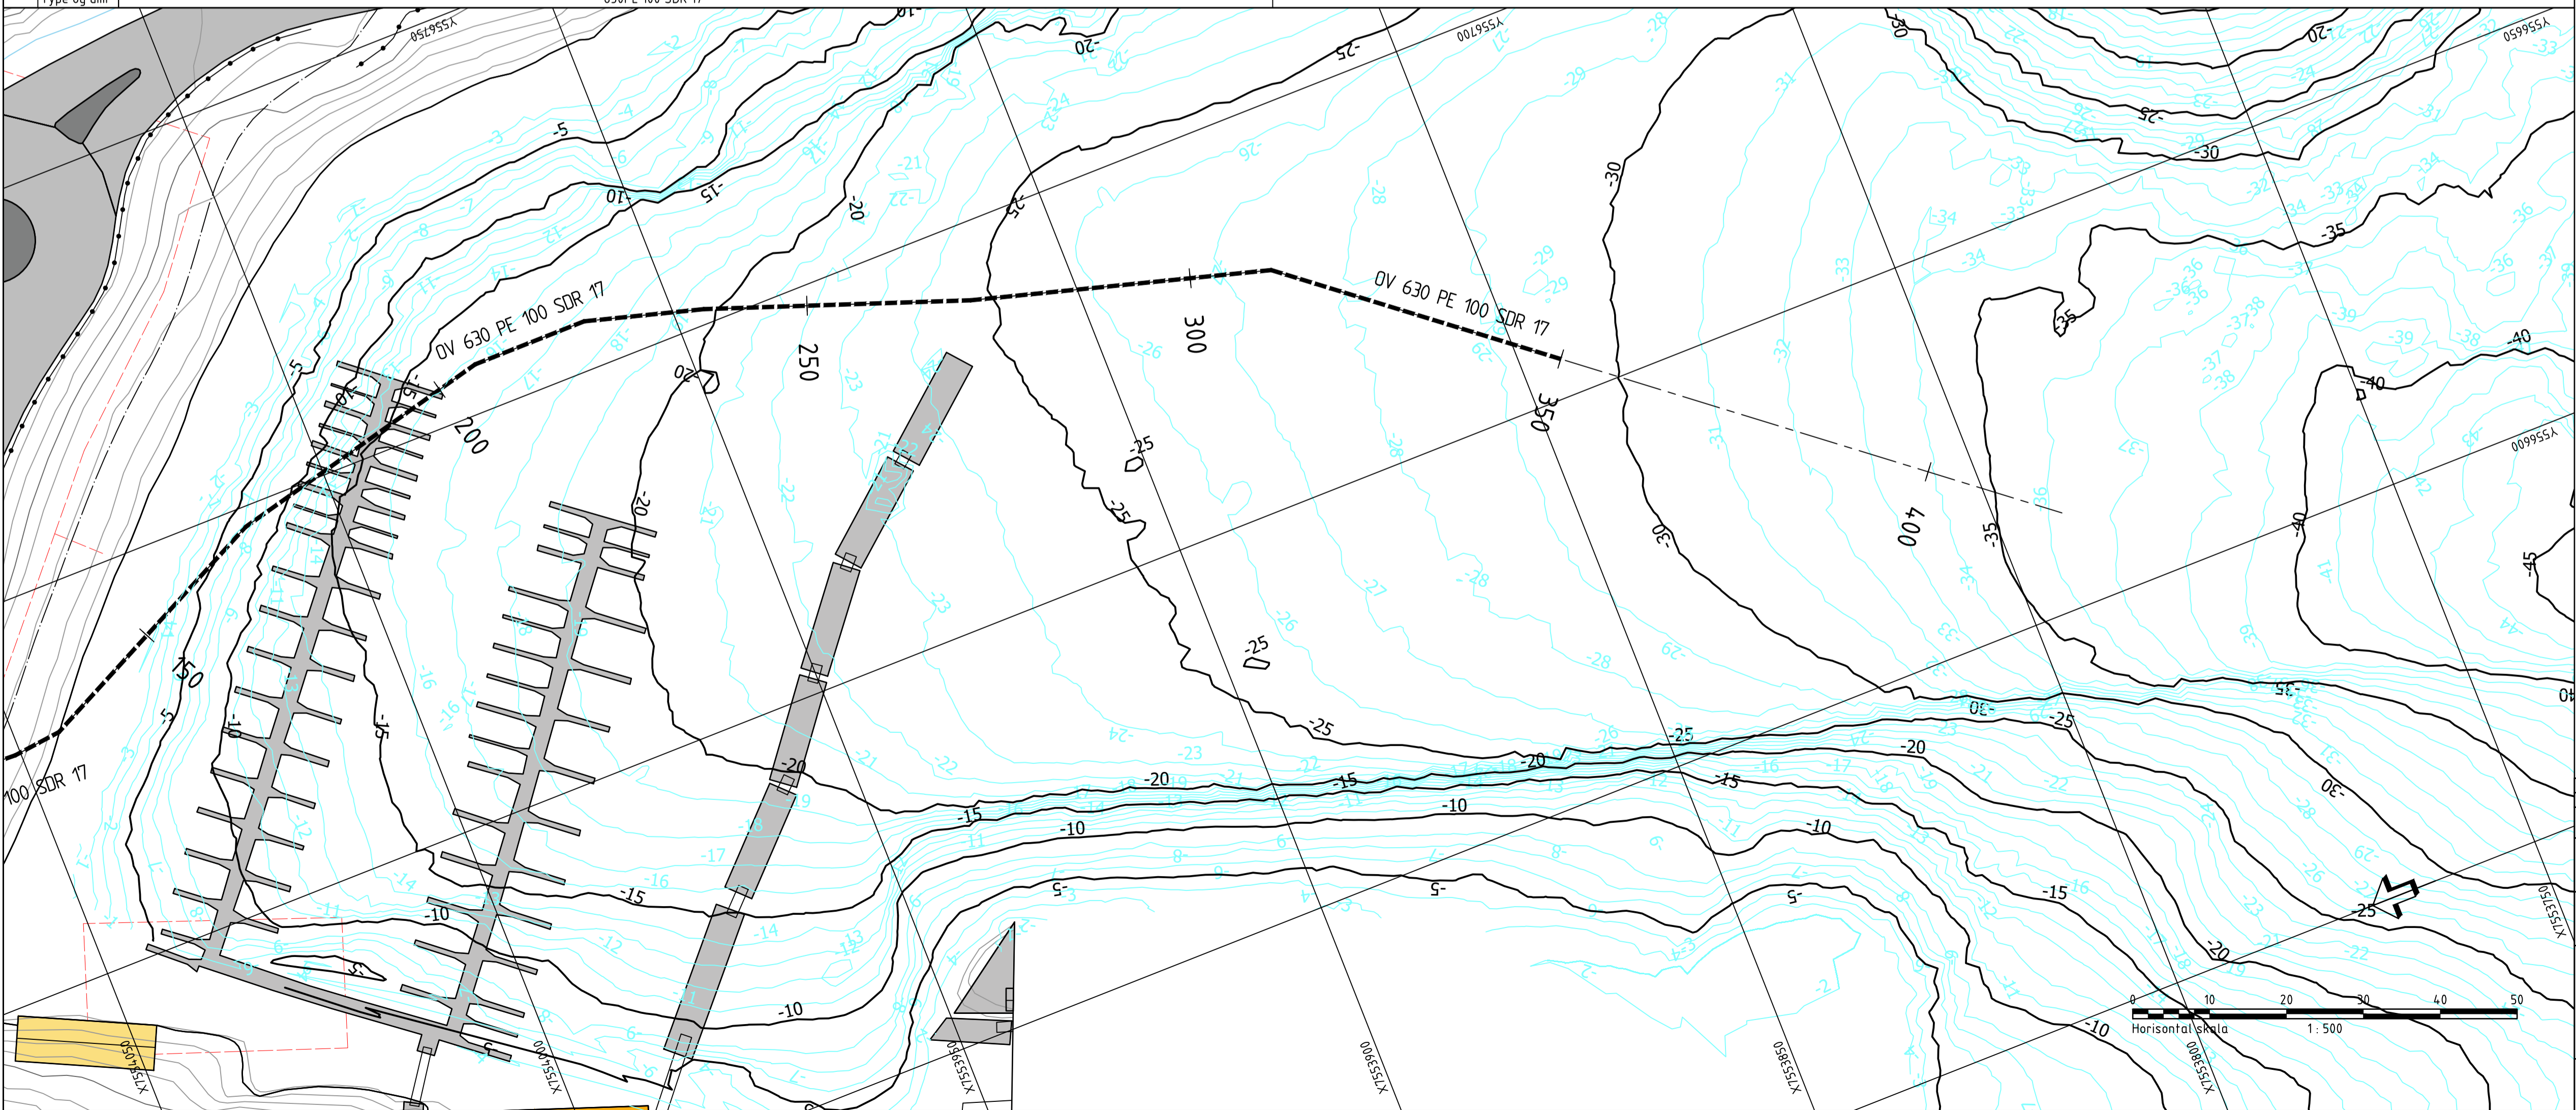

TEGNFORKLARING:

Prosjektert	Eksisterende
Vannledning	VL
Spillvann	SP
Avløp felles	AF
Overvann	OV
Pumpeledning spillvann	PS
Kum	
Kumnummer	
Sandfang (grøft/gate)	
Pumpestasjon (vann/spillvann)	
Utslipp	
Overløp	
Eiendomsgrense	

Rev	Utd.	Kont.	Dato	Målestokk
J-A Fagerjord	R Skog	J-A Fagerjord	13.05.2026	1:500
Oppdragsnavn				Format
Narvik Vann KF				A1
Oppdragsnr.				FASCON oppdragsnr.
20230912				20230912
Oppdragsleder				FASCON oppdragsleder
J-A Fagerjord				J-A Fagerjord
Tegningsstatus				Anbudstegning
Tegningsnummer:				H-201
Status				Rev.
B				00