



Kantsteintype 1
Granittkantstein oppriss

1:10

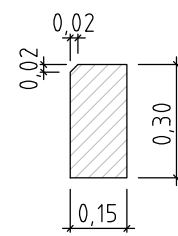


Kantsteinsetting

1:10

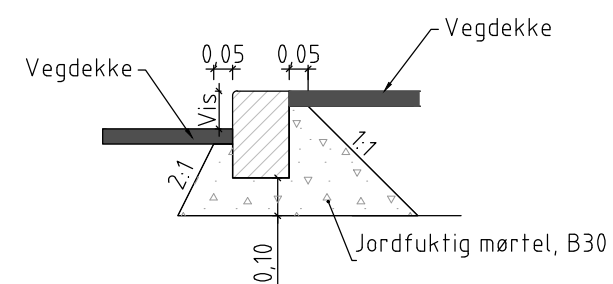


Setting av kantstein mot grøntområder

1:10

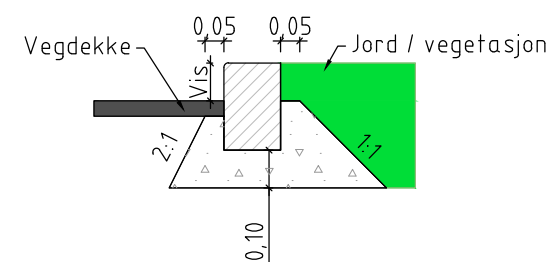

Setting av kantstein mot smågatestein

1:10

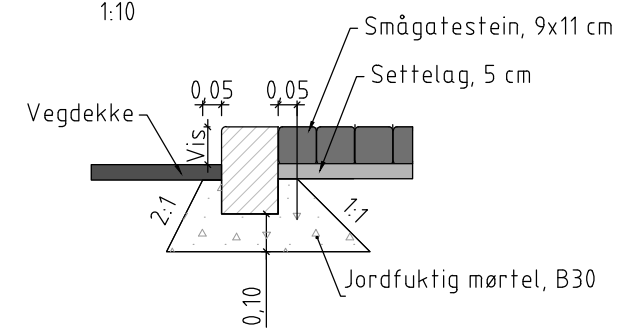[illegible]