


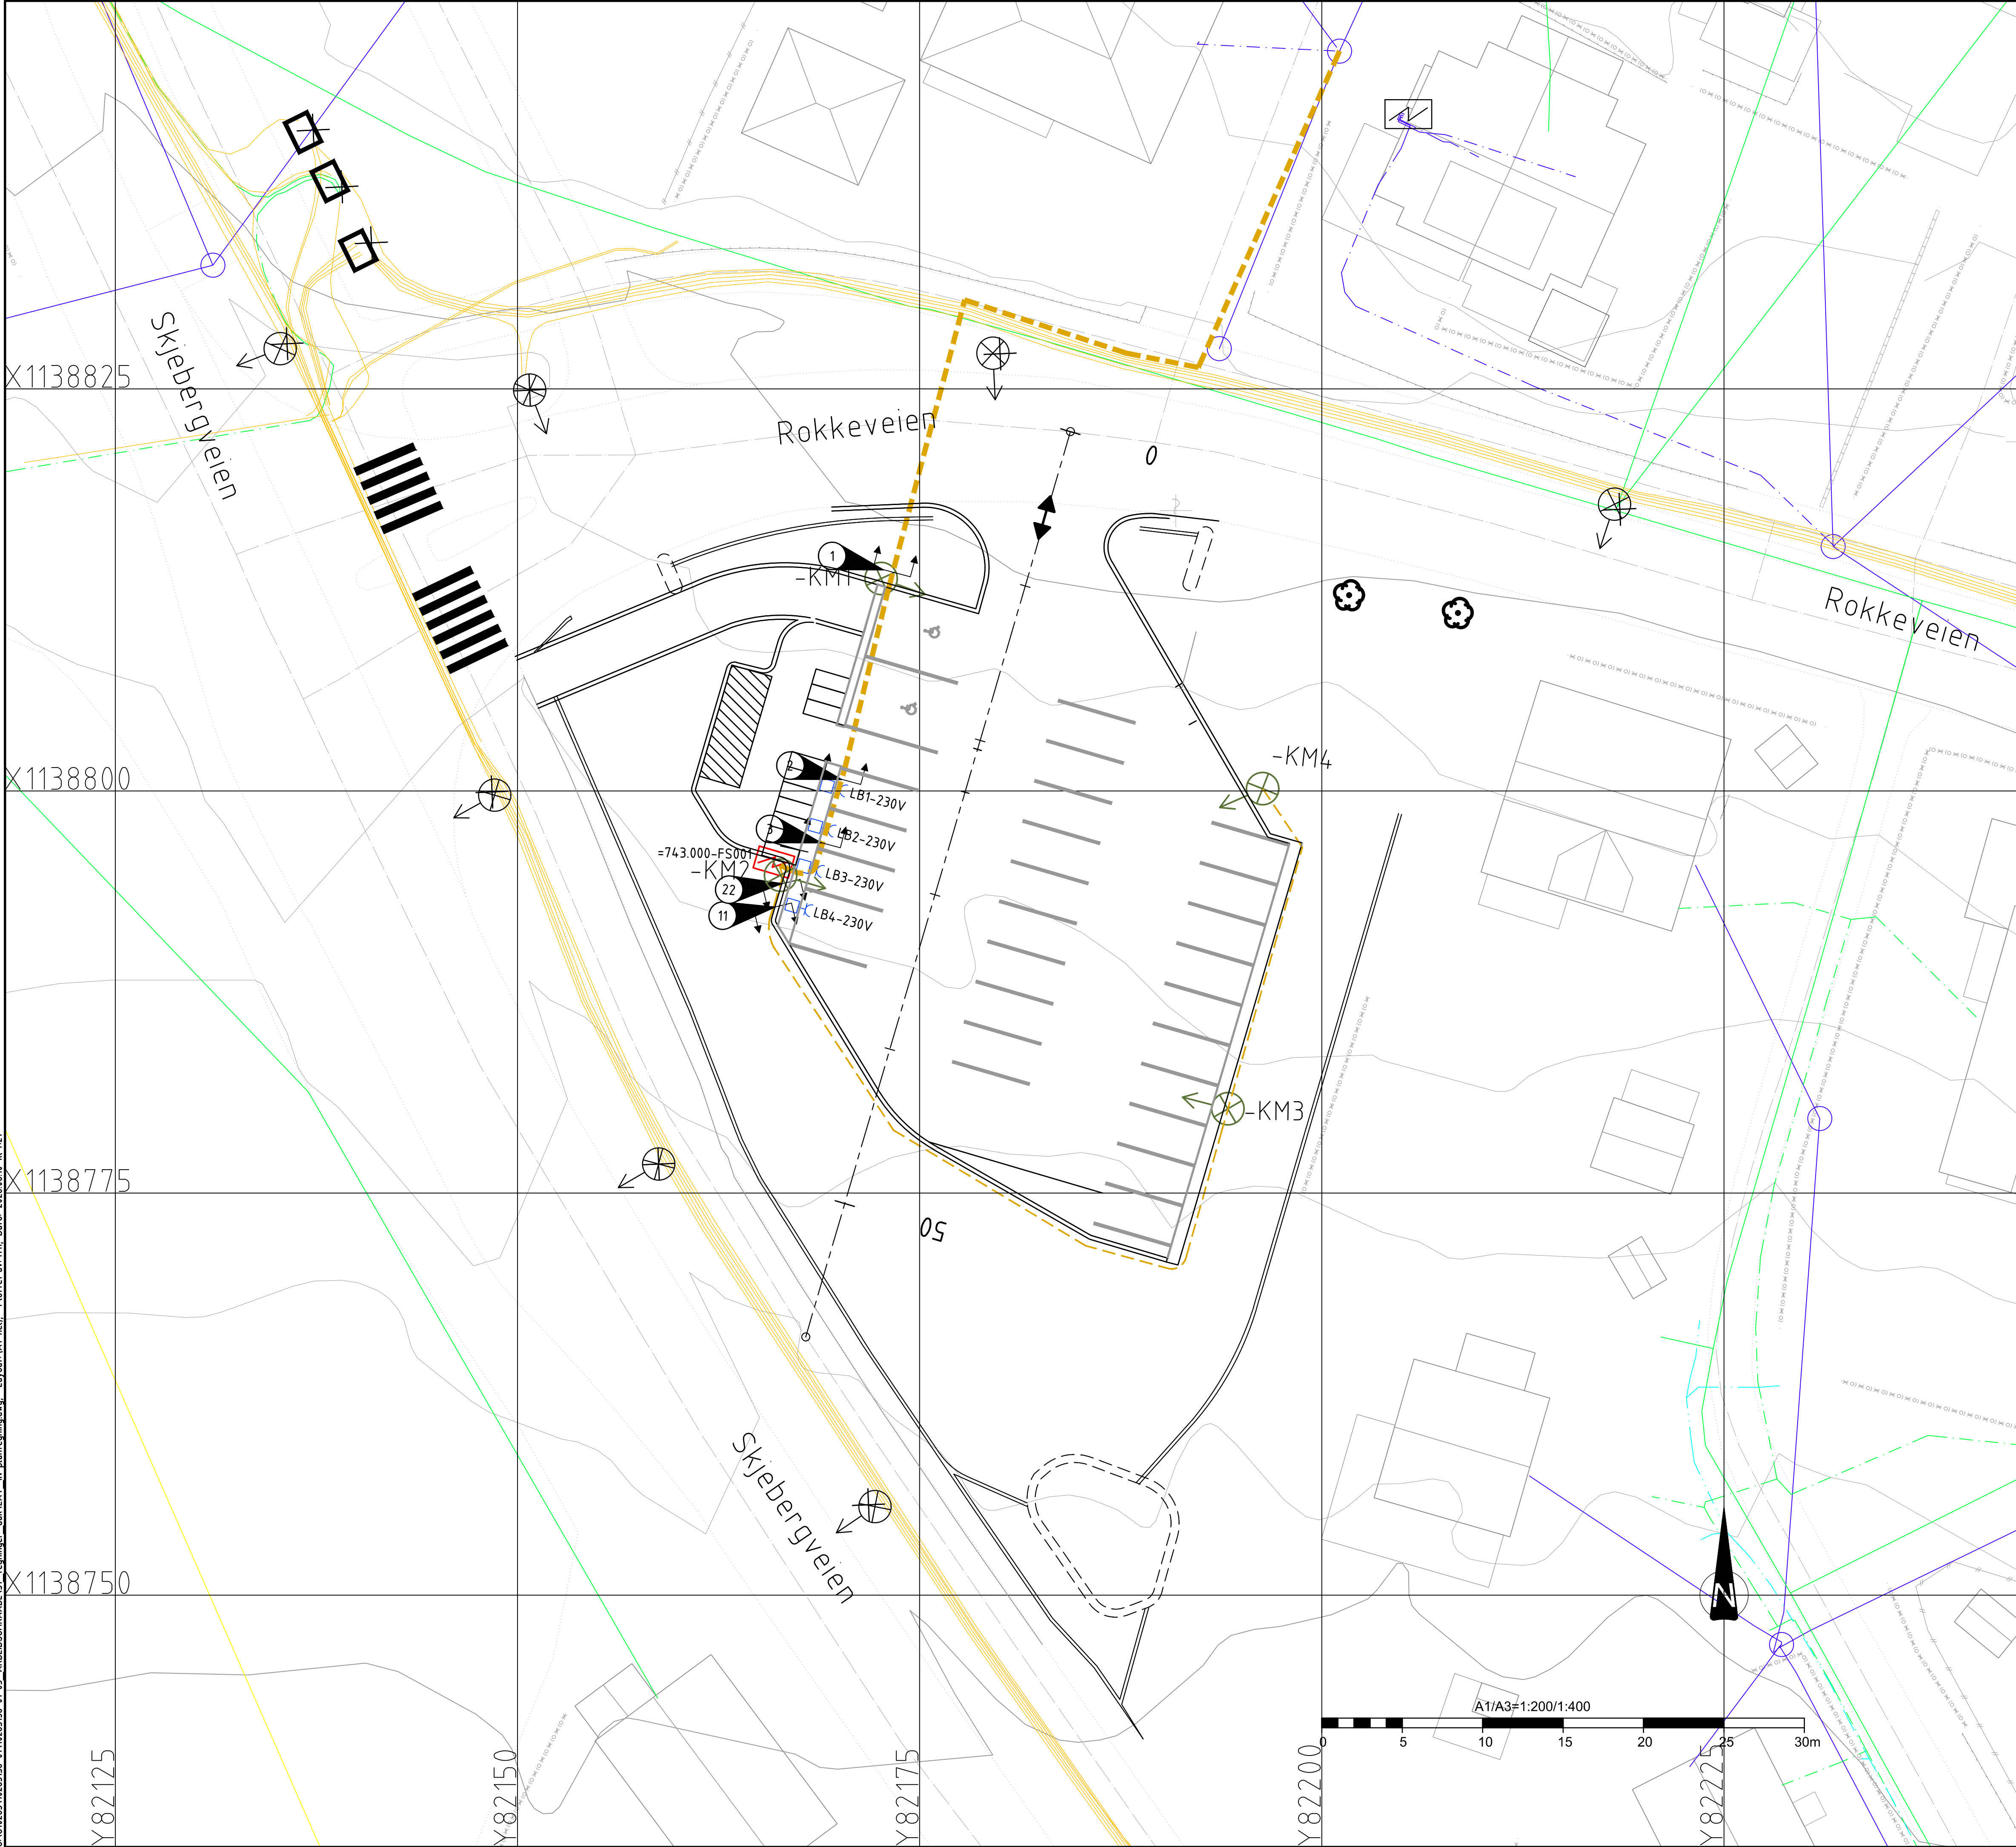

- Tegnforklaring:

EKSISTERENDE

 - Høyspent kabel jord
 - Lavspent kabel jord
 - Lavspent kabel luft
 - Mast Elvia
 - Fordelingsskap
 - Tele kabel jord Telenor
 - Tele kabel luft Telenor
 - Tele kabel jord Viken Fiber AS
 - Fordelingsskap Viken Fiber AS
 - Signalkabel Sarpsborg Kommune
 - Trekkerør Østfold fylkeskommune
 - Trekkekum
 - Lysmast
- PROSJEKTERT

 - Lysmast 6m type 1
 - Uttakssøyle
 - Kabelfordelingsskap
 - Trekkerør
 - Lavspentkabel Elvia
 - Lavspentkabel Elvia 4g25mm2 gatelys i trekkerør + 25mm2 jordtråd
 - Lavspentkabel Elvia 4g25mm2 gatelys i trekkerør + 25mm2 jordtråd Kabel til ladestasjon
 - 4g25mm2 gatelys i trekkerør + jordtråd 25mm2
 - Kabel til ladestasjon 4g25mm2 gatelys i trekkerør + jordtråd 25mm2

Merknad:
Tilknytningssted må avklares med netteier.

Henvisning:
I011 Enlinjesskjema fordeling

Rev.	Beskrivelse	Date	Tegn.	Kontr.	Godkj.
	Sarpsborg kommune Innfartsparkering Sandbakken		Fag RIE	Formet A1	
		Date 19.06.2026			
	Plantegning Konkurransegrunnlag Belysningsplan med ladepunkter		Målestokk 1:200	Koordinatsystem NTM11	
			Revidert NN2000		
			Status Konkurransegrunnlag	Konstr./Tegnet FRN	Kontrollert ANDLG
			Oppdragsgiver Multiconsult	Tegningsnr.	Godkjent kristis
			10265138-01	IN001	Rev. 0
			www.multiconsult.no		