


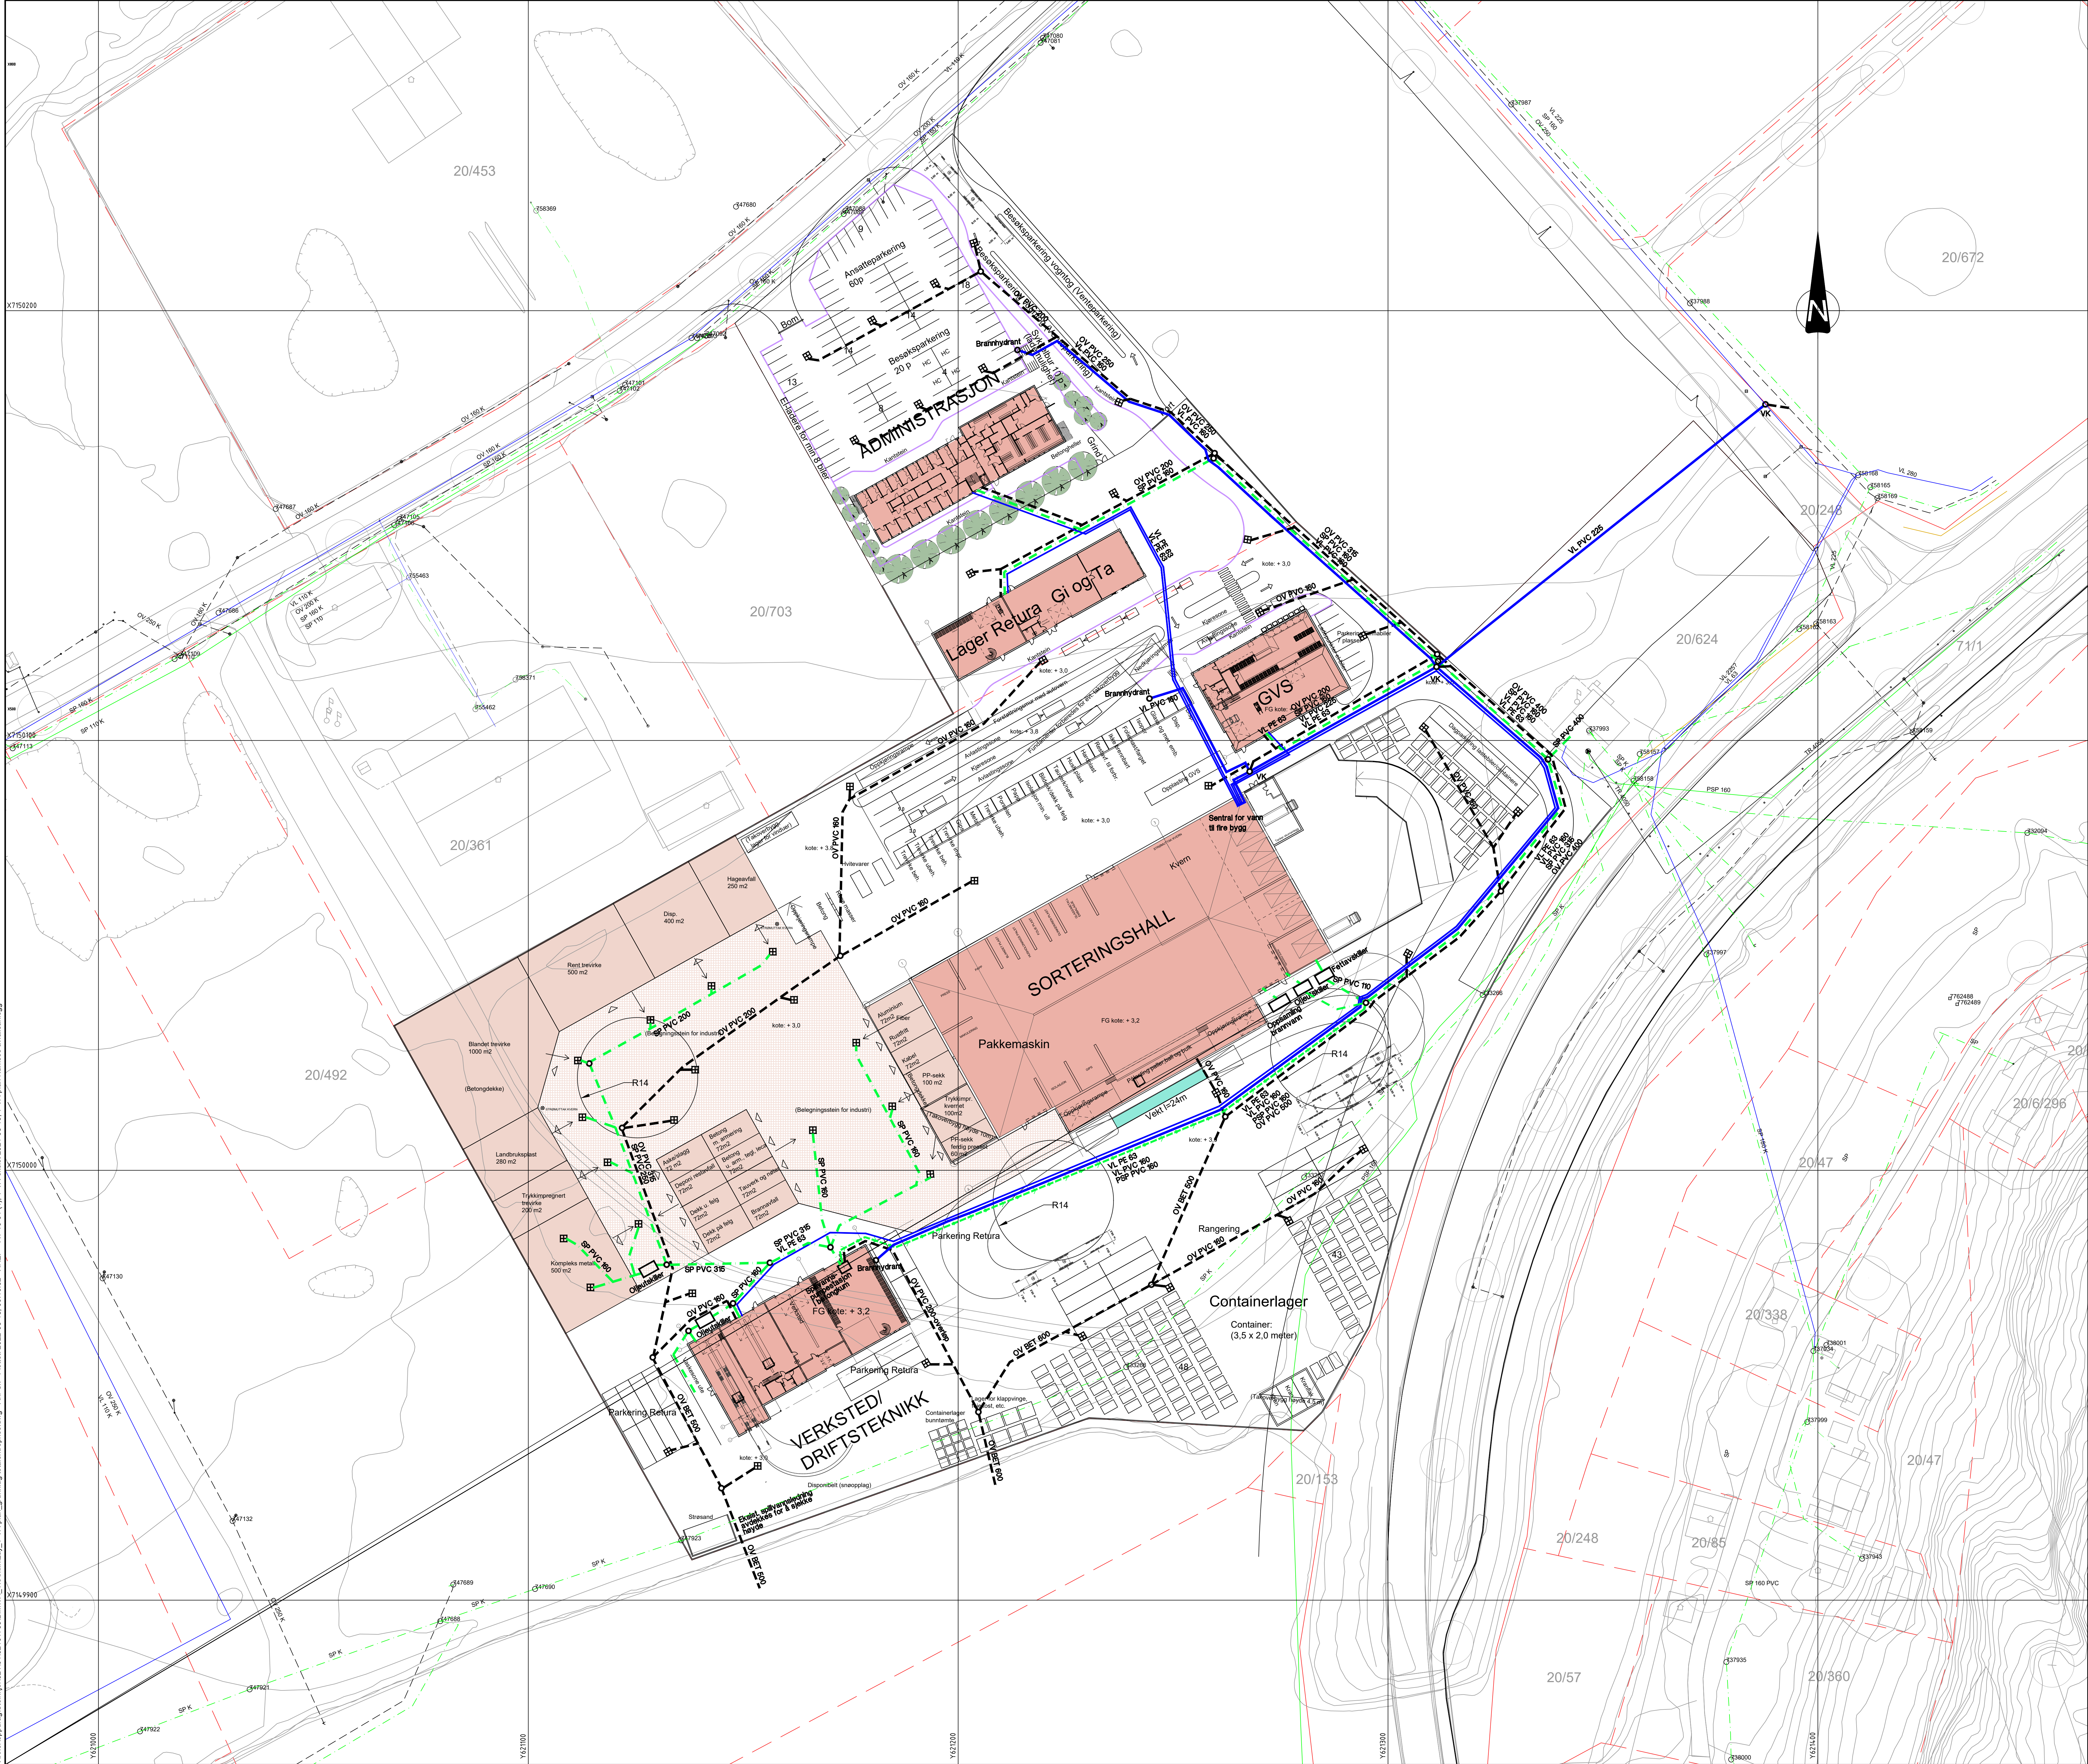

Tegnforklaring

	Eksisterende	Planlagt
Overvannsledning (OV)	---	---
Spillvannsledning (SP)	---	---
Vannledning (V)	---	---
Kum SP/OV/V	○ ○ ○	○
Sandfangkum (SF)		田

X:\nooppdrag\Stankel\210152\10750\BIBNAVA_T\A\plan_gunning\planentegninge.dwg - ANFSK - Prosjekt: 2022-03-18, 09:10:52 - XREF = A1-10-01 (1), T\A\plan_Namsos avfallsanlegg

J01	2022-03-17	For bruk	AnfSk	HaBro	AnfSk
Rev	Dato	Beskrivelse	Utarbeidet	Fagkontrollert	Godkjent
Dette dokumentet er utarbeidet av Norconsult AS som del av det oppdraget som fremgår nedenfor. Oppdragsvettliktninger Norconsult AS. Dokumentet må bare benyttes til det formål som oppdragsvettliktningen beskriver, og må ikke kopieres eller gis tilgjengelig på annen måte eller i større utstrekning enn formålet tillater.					
Midtre Namdal Avfallsselskap IKS				Målestokk (gentel A0)	
Namsos avfallsanlegg Vann- og avløpsanlegg				1:500	
Norconsult	Oppdragsnummer	Tegningsnummer	Revisjon		
	52101755	VA-01	J01		