



Markbehandling

- Asfalt
- Asfalt Hevet platå
- Asfalt Hevet platå med underetasje
- Asfalt Rampe
- Asfalt Veg
- Belegningsstein
- Belegningsstein for industri
- Betongdekke
- Gi og Ta
- Gjennvinningsstasjon
- Kontor/Adm
- Plen
- Skråning
- Sorteringshall
- Vekt
- Verksted

Arealoversikt	
Areal type	Areal i m2
Asfalt	25289 m²
Asfalt Hevet platå	2729 m²
Asfalt Hevet platå med underetasje	114 m²
Asfalt Rampe	506 m²
Asfalt Veg	1002 m²
Belegningsstein	219 m²
Belegningsstein for industri	4808 m²
Betongdekke	4251 m²
Gi og Ta	634 m²
Gjennvinningsstasjon	630 m²
Kontor/Adm	684 m²
Plen	646 m²
Skråning	699 m²
Sorteringshall	4201 m²
Vekt	60 m²
Verksted	1041 m²
Grand total: 27	47514 m²

Kantstein	
Type Mark	Lengde i meter
Kantstein	638

Arealoversikt
1: 500

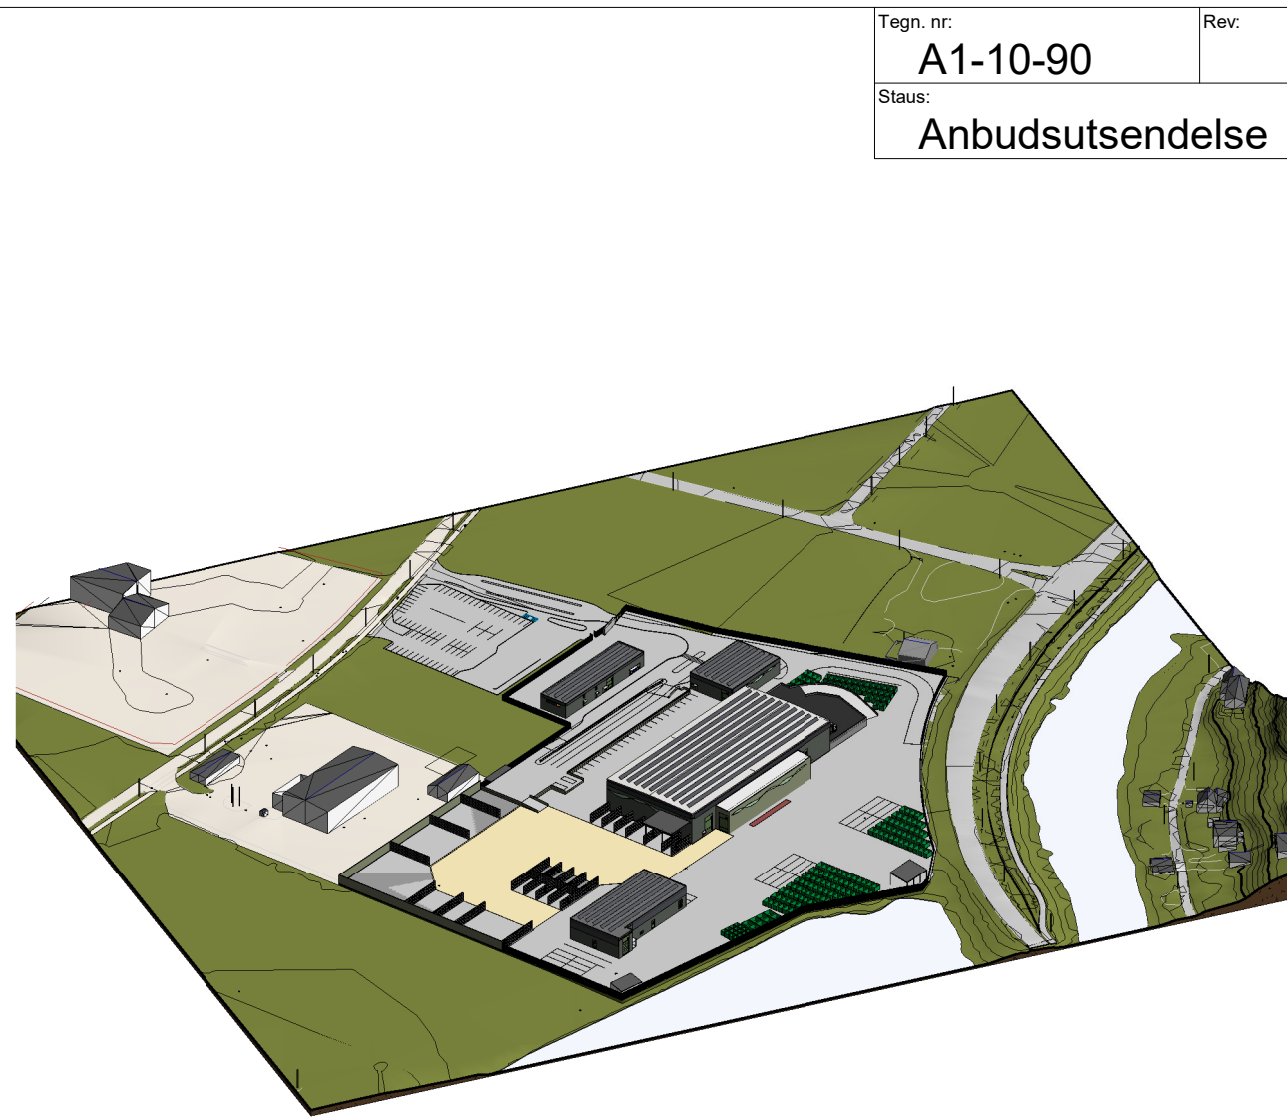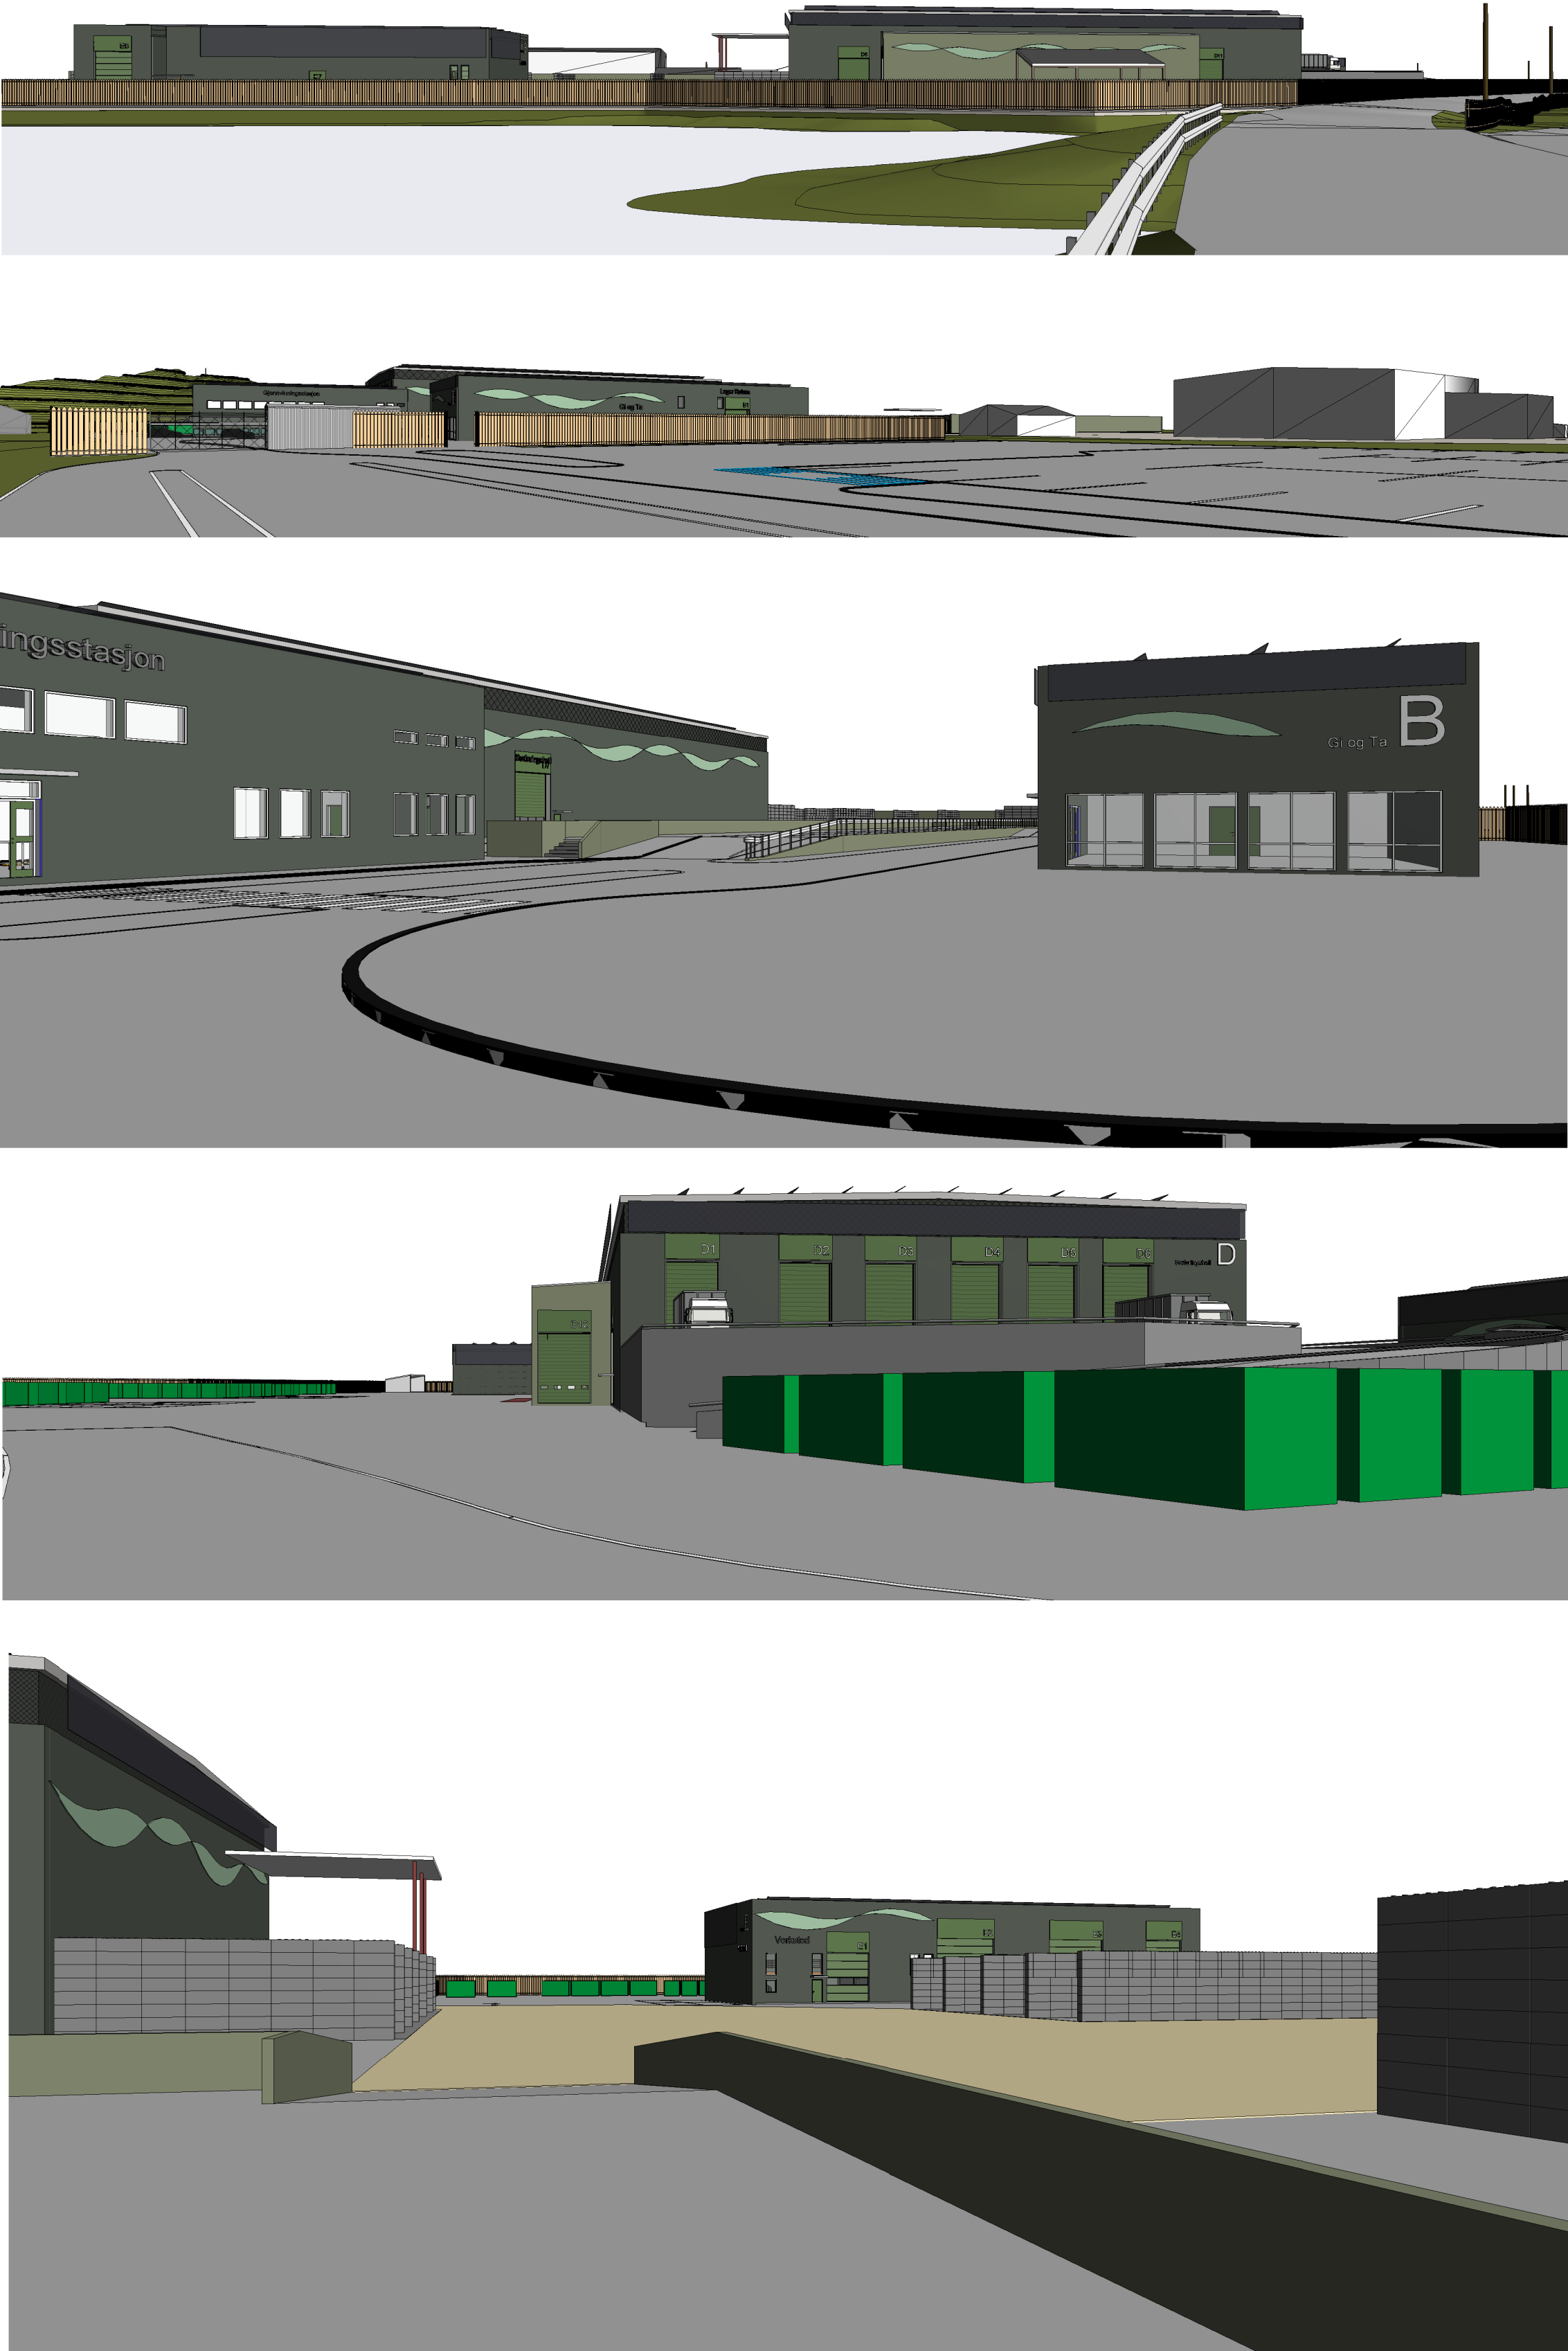

Revisjon	Dato	Sign.	Knr
----------	------	-------	-----

ARCON PROSJEKT AS ANSVARTSTED: OS HAGSTADEN INGENIØRER MANSJON VERNAL, TRONDHEIM Telefon: 74 51 60 60 E-post: arcon@arcon.no Web: www.arcon.no	Oppdragsnavn: Midtre Namdal Avfallsselskap	Prosjektleder: JW
	Prosjekt: Namsos avfallsanlegg	Tegner: KO
	Tegningstittel: Arealoversikt	Kontroll: EM
	UTOMHUS	Dato: 22.03.22
Prosjekt: 3594-102	Tegning: A1-10-90	Rev: A0
Format: A0		Skala: 1:500