


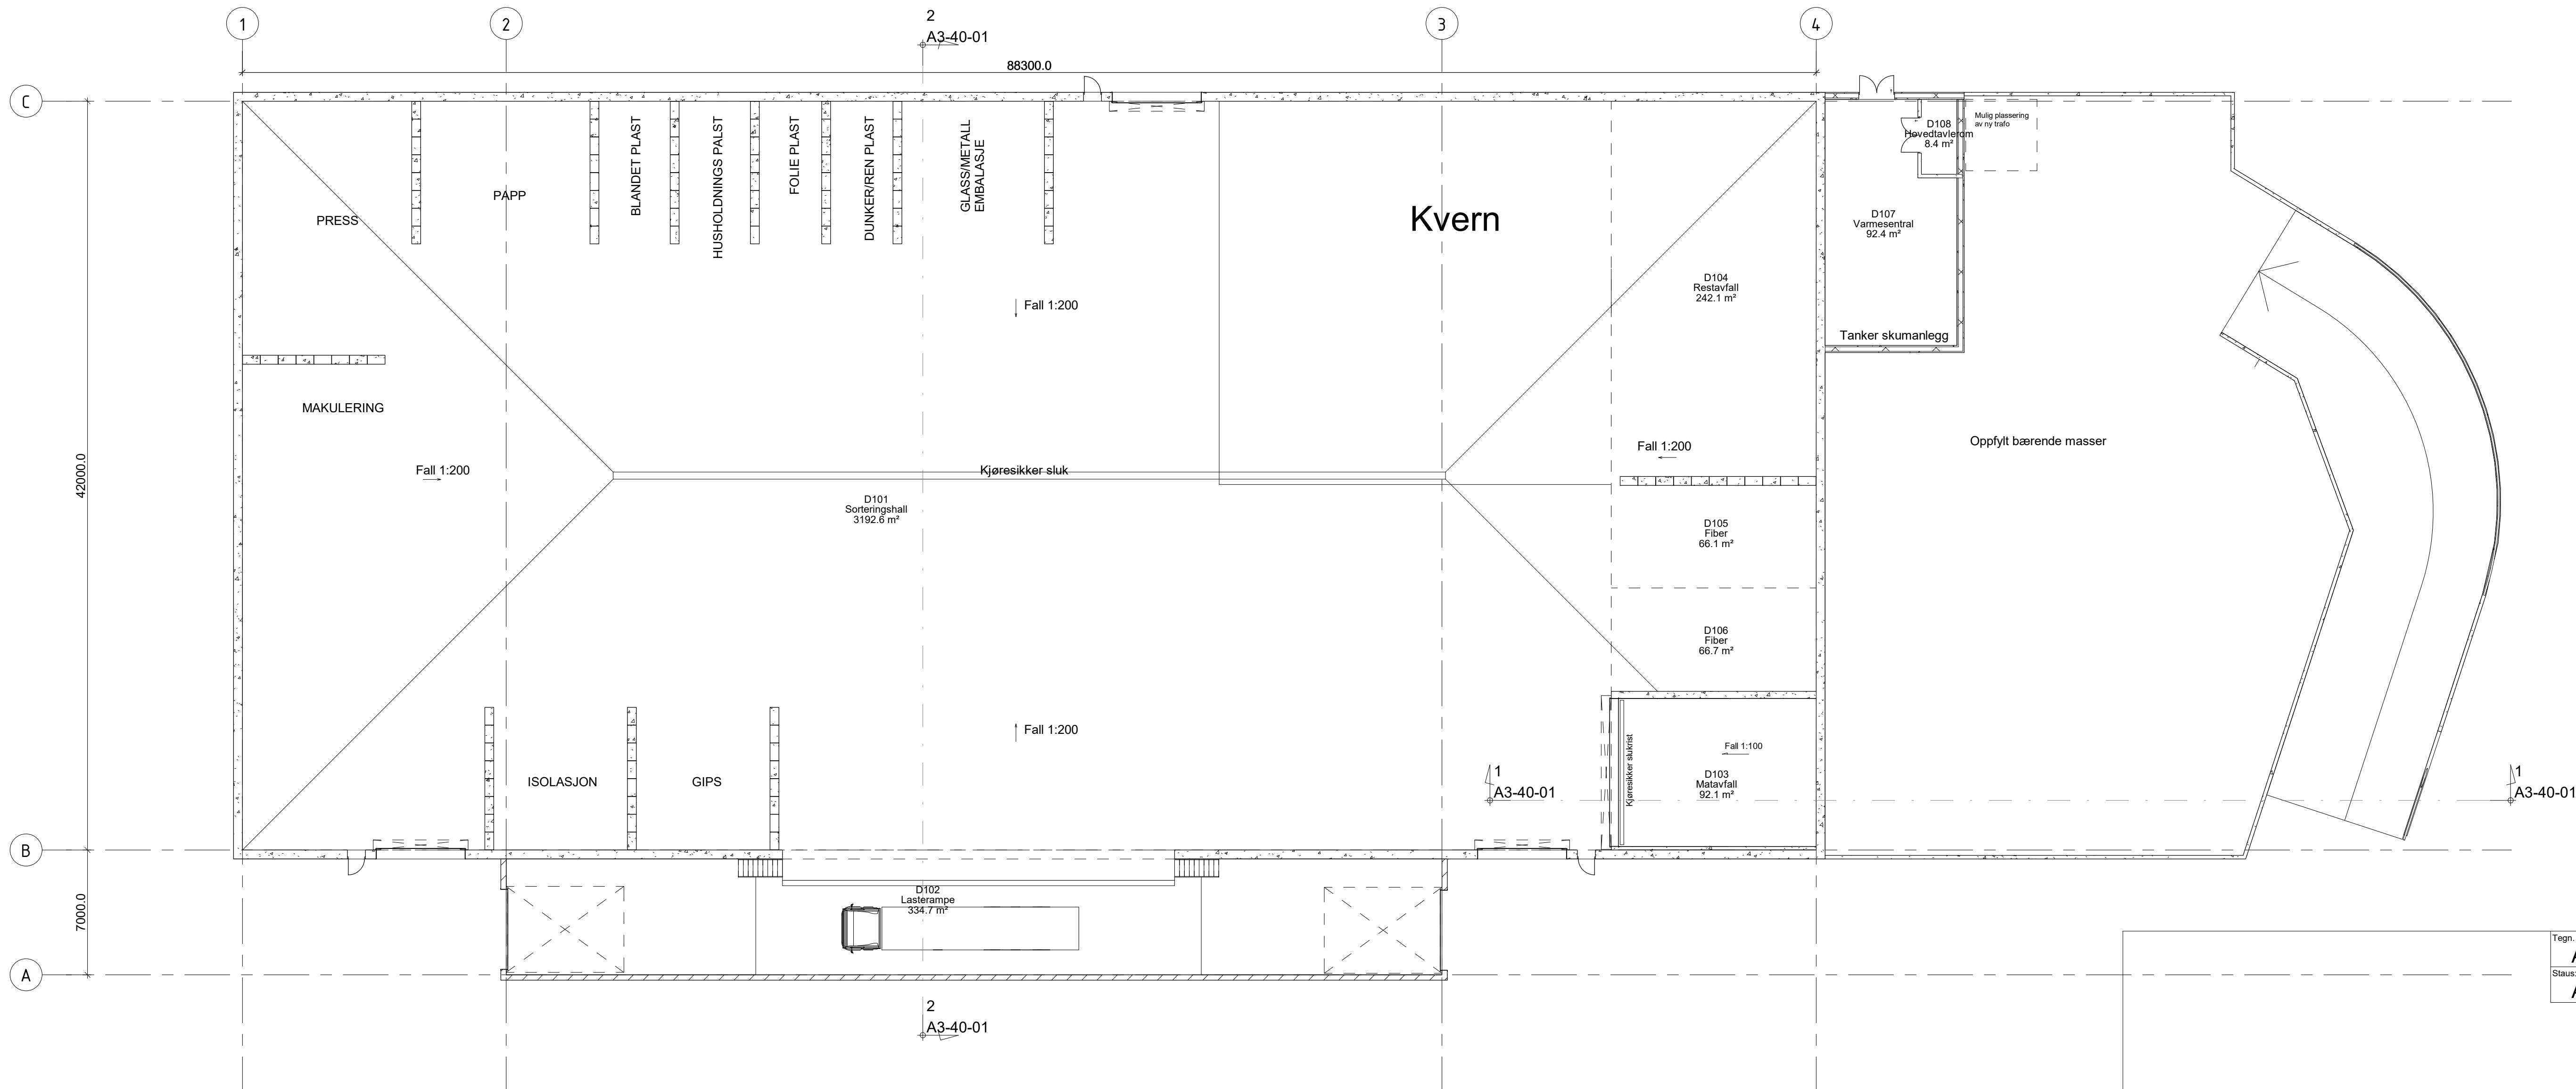

Tegn. nr:	A3-20-01	Rev:
Status:	Anbudstegninger	

Revisjon:	Retting:	Dato:	Sign:	Ktr:
-----------	----------	-------	-------	------

 ARKITEKTER OG RÅDGIVENDE INGENIØRER NAMSOS VERDAL TRONDHEIM Telefon: 74 21 65 65 Epost: arcon@arcon.no Web: www.arcon.no	Oppdragsgiver:	Midtre Namdal Avfallsselskap			Prosj. ansv:	JW
	Prosjekt:	Namsos Avfallsanlegg			Tegn:	GOT
	Tegningstittel:	Plan 1. Etasje			Kontr:	-
		SORTERINGSBALL			Godkj:	-
					Dato:	22.03.22
Prosjektnr:	3594-102	Tegn.nr:	A3-20-01	Rev:	Format:	A1
22.03.2022 10:23:36				Målestokk:	1:200	