


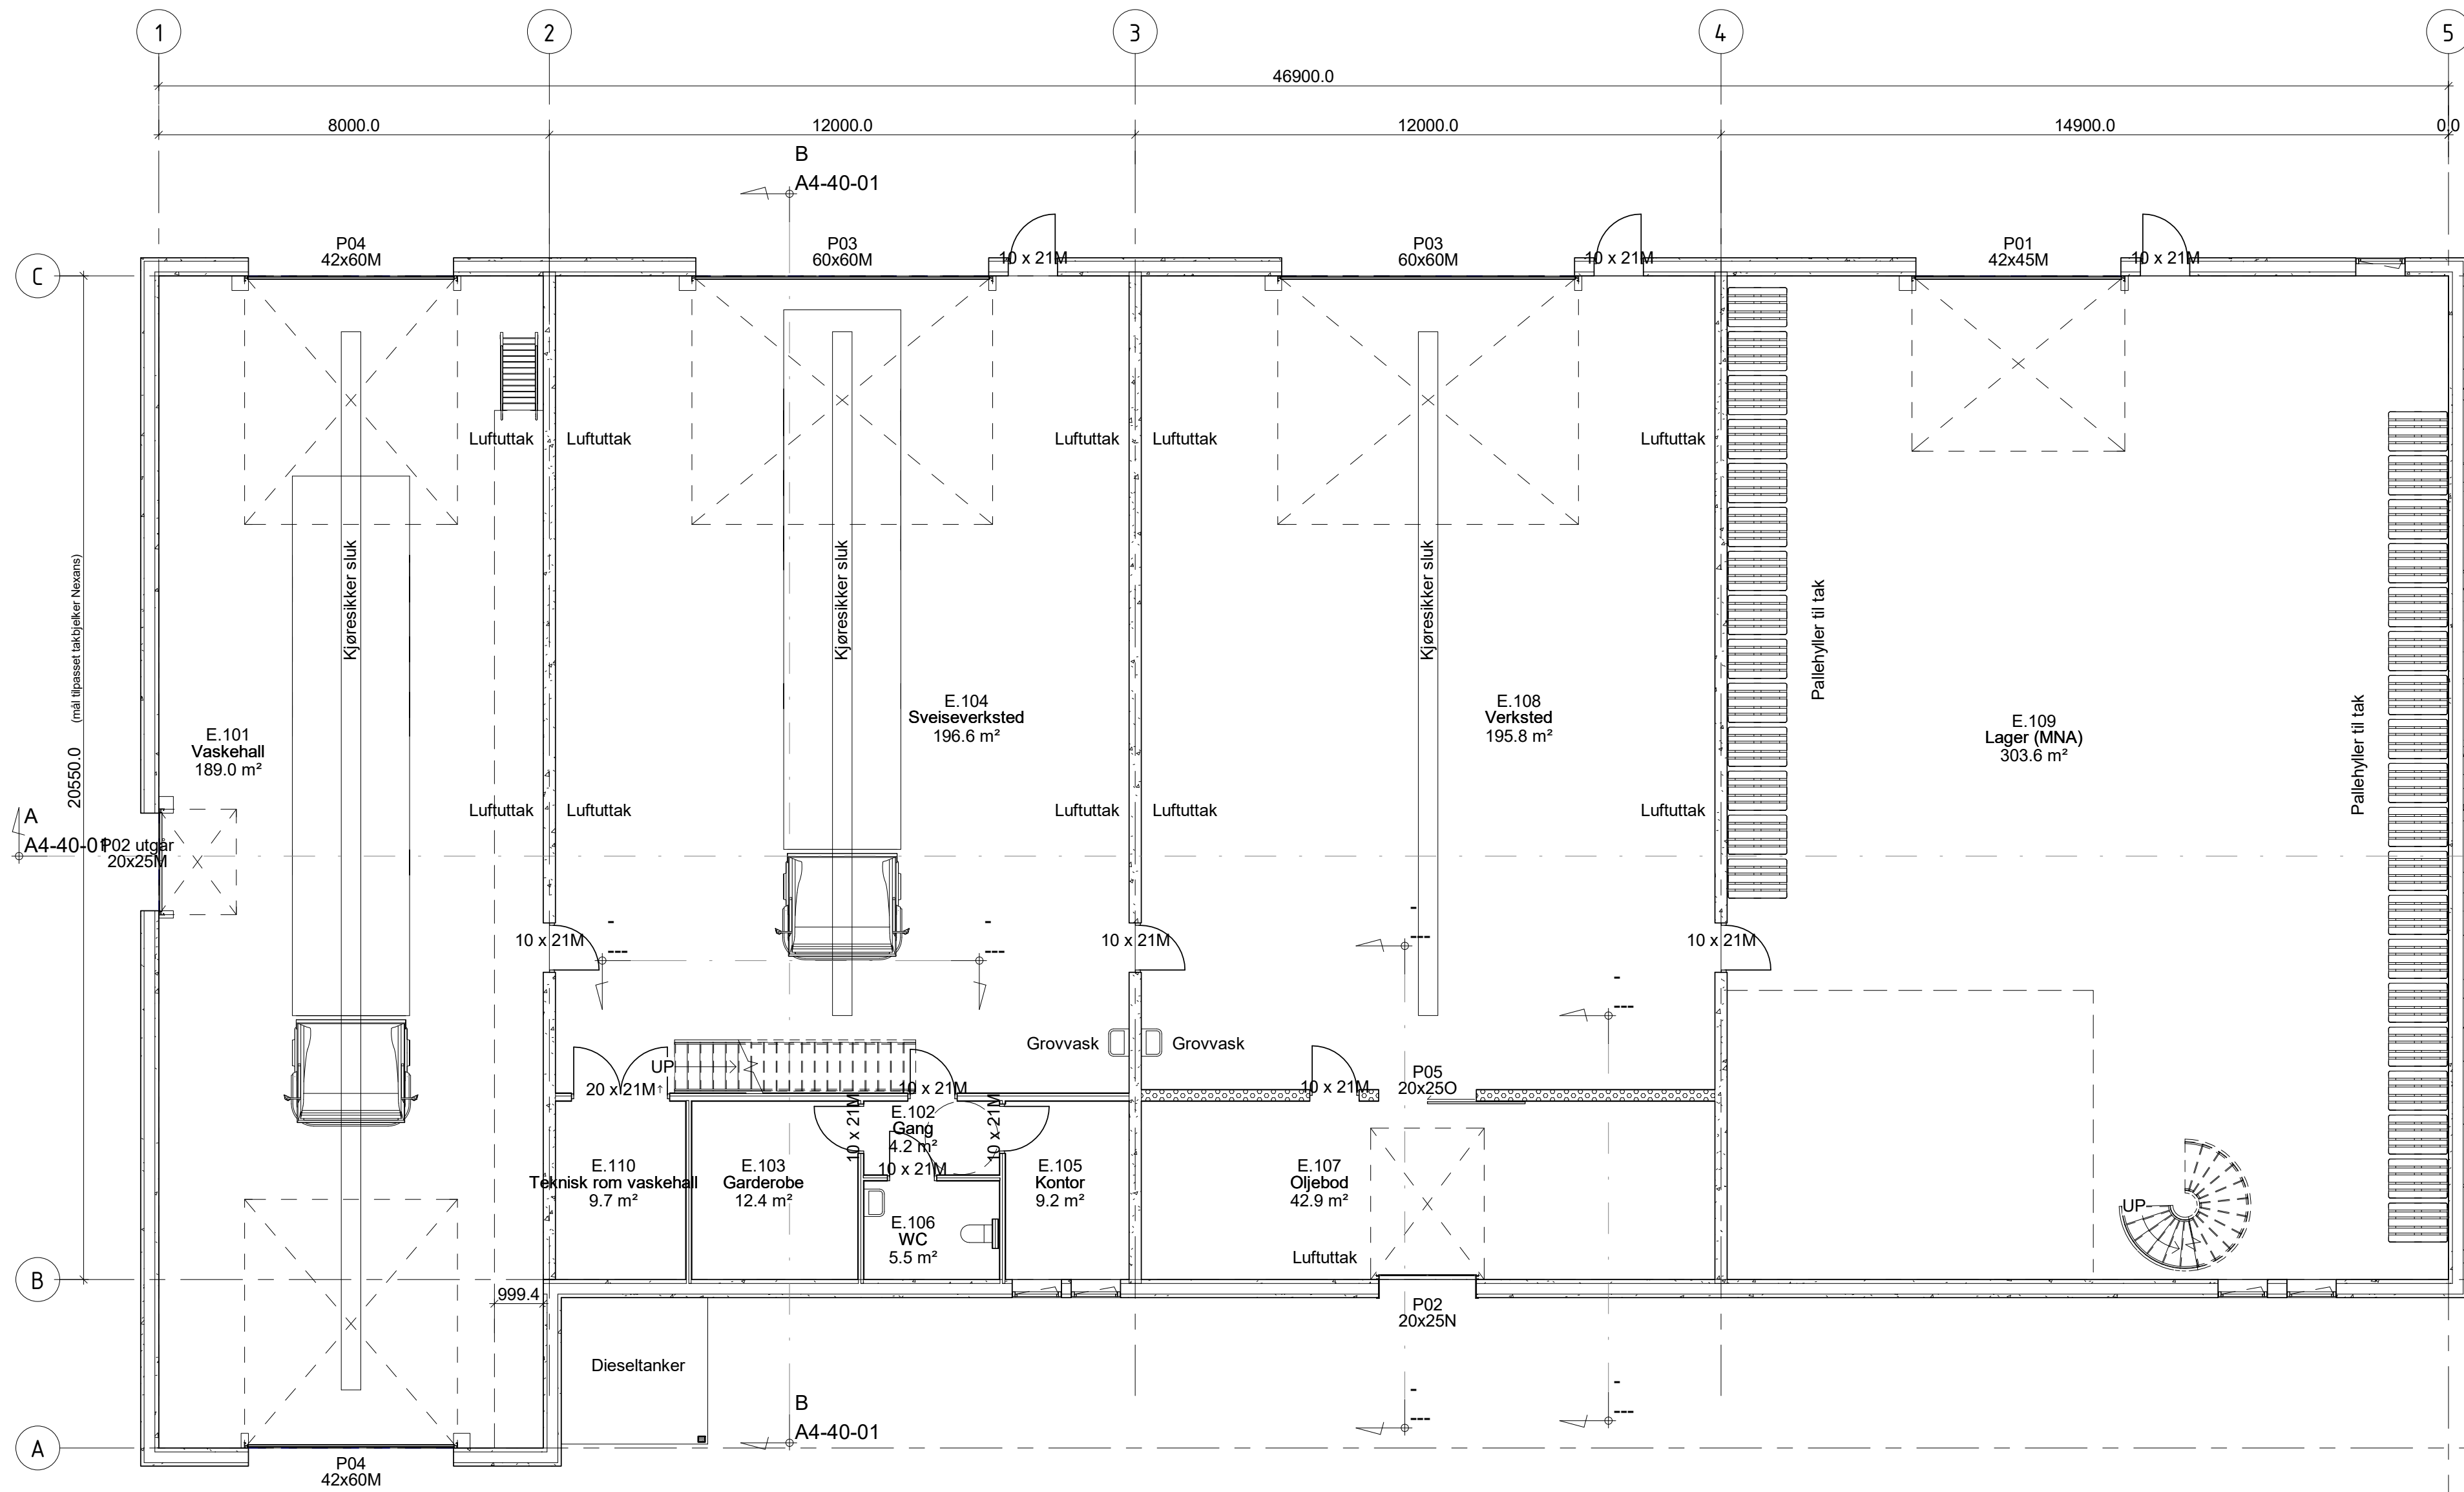

Tegn. nr:	A4-20-01	Rev:
Status:	Anbudsutsendelse	

Revisjon:	Retting:	Dato:	Sign:	Ktr:
-----------	----------	-------	-------	------

 ARKITEKTER OG RÅDGIVENDE INGENIØRER NAMSOS VERDAL TRONDHEIM Telefon: 74 21 65 65 Epost: arcon@arcon.no Web: www.arcon.no	Oppdragsgiver: Midtre Namdal Avfallsselskap				Prosj.ansv: JW	
	Prosjekt: Namsos avfallsanlegg				Tegn: KO	
	Tegningstittel: Plan 1. Etasje				Kontr:	Godkj:
	Verksted				Dato: 23.03.22	
	Prosjektnr: 3594-102	Tegn.nr: A4-20-01	Rev:	Format: A2L	Målestokk: 1:100	
22.03.2022 10:55:05						

22.03.2022 10:55:05