


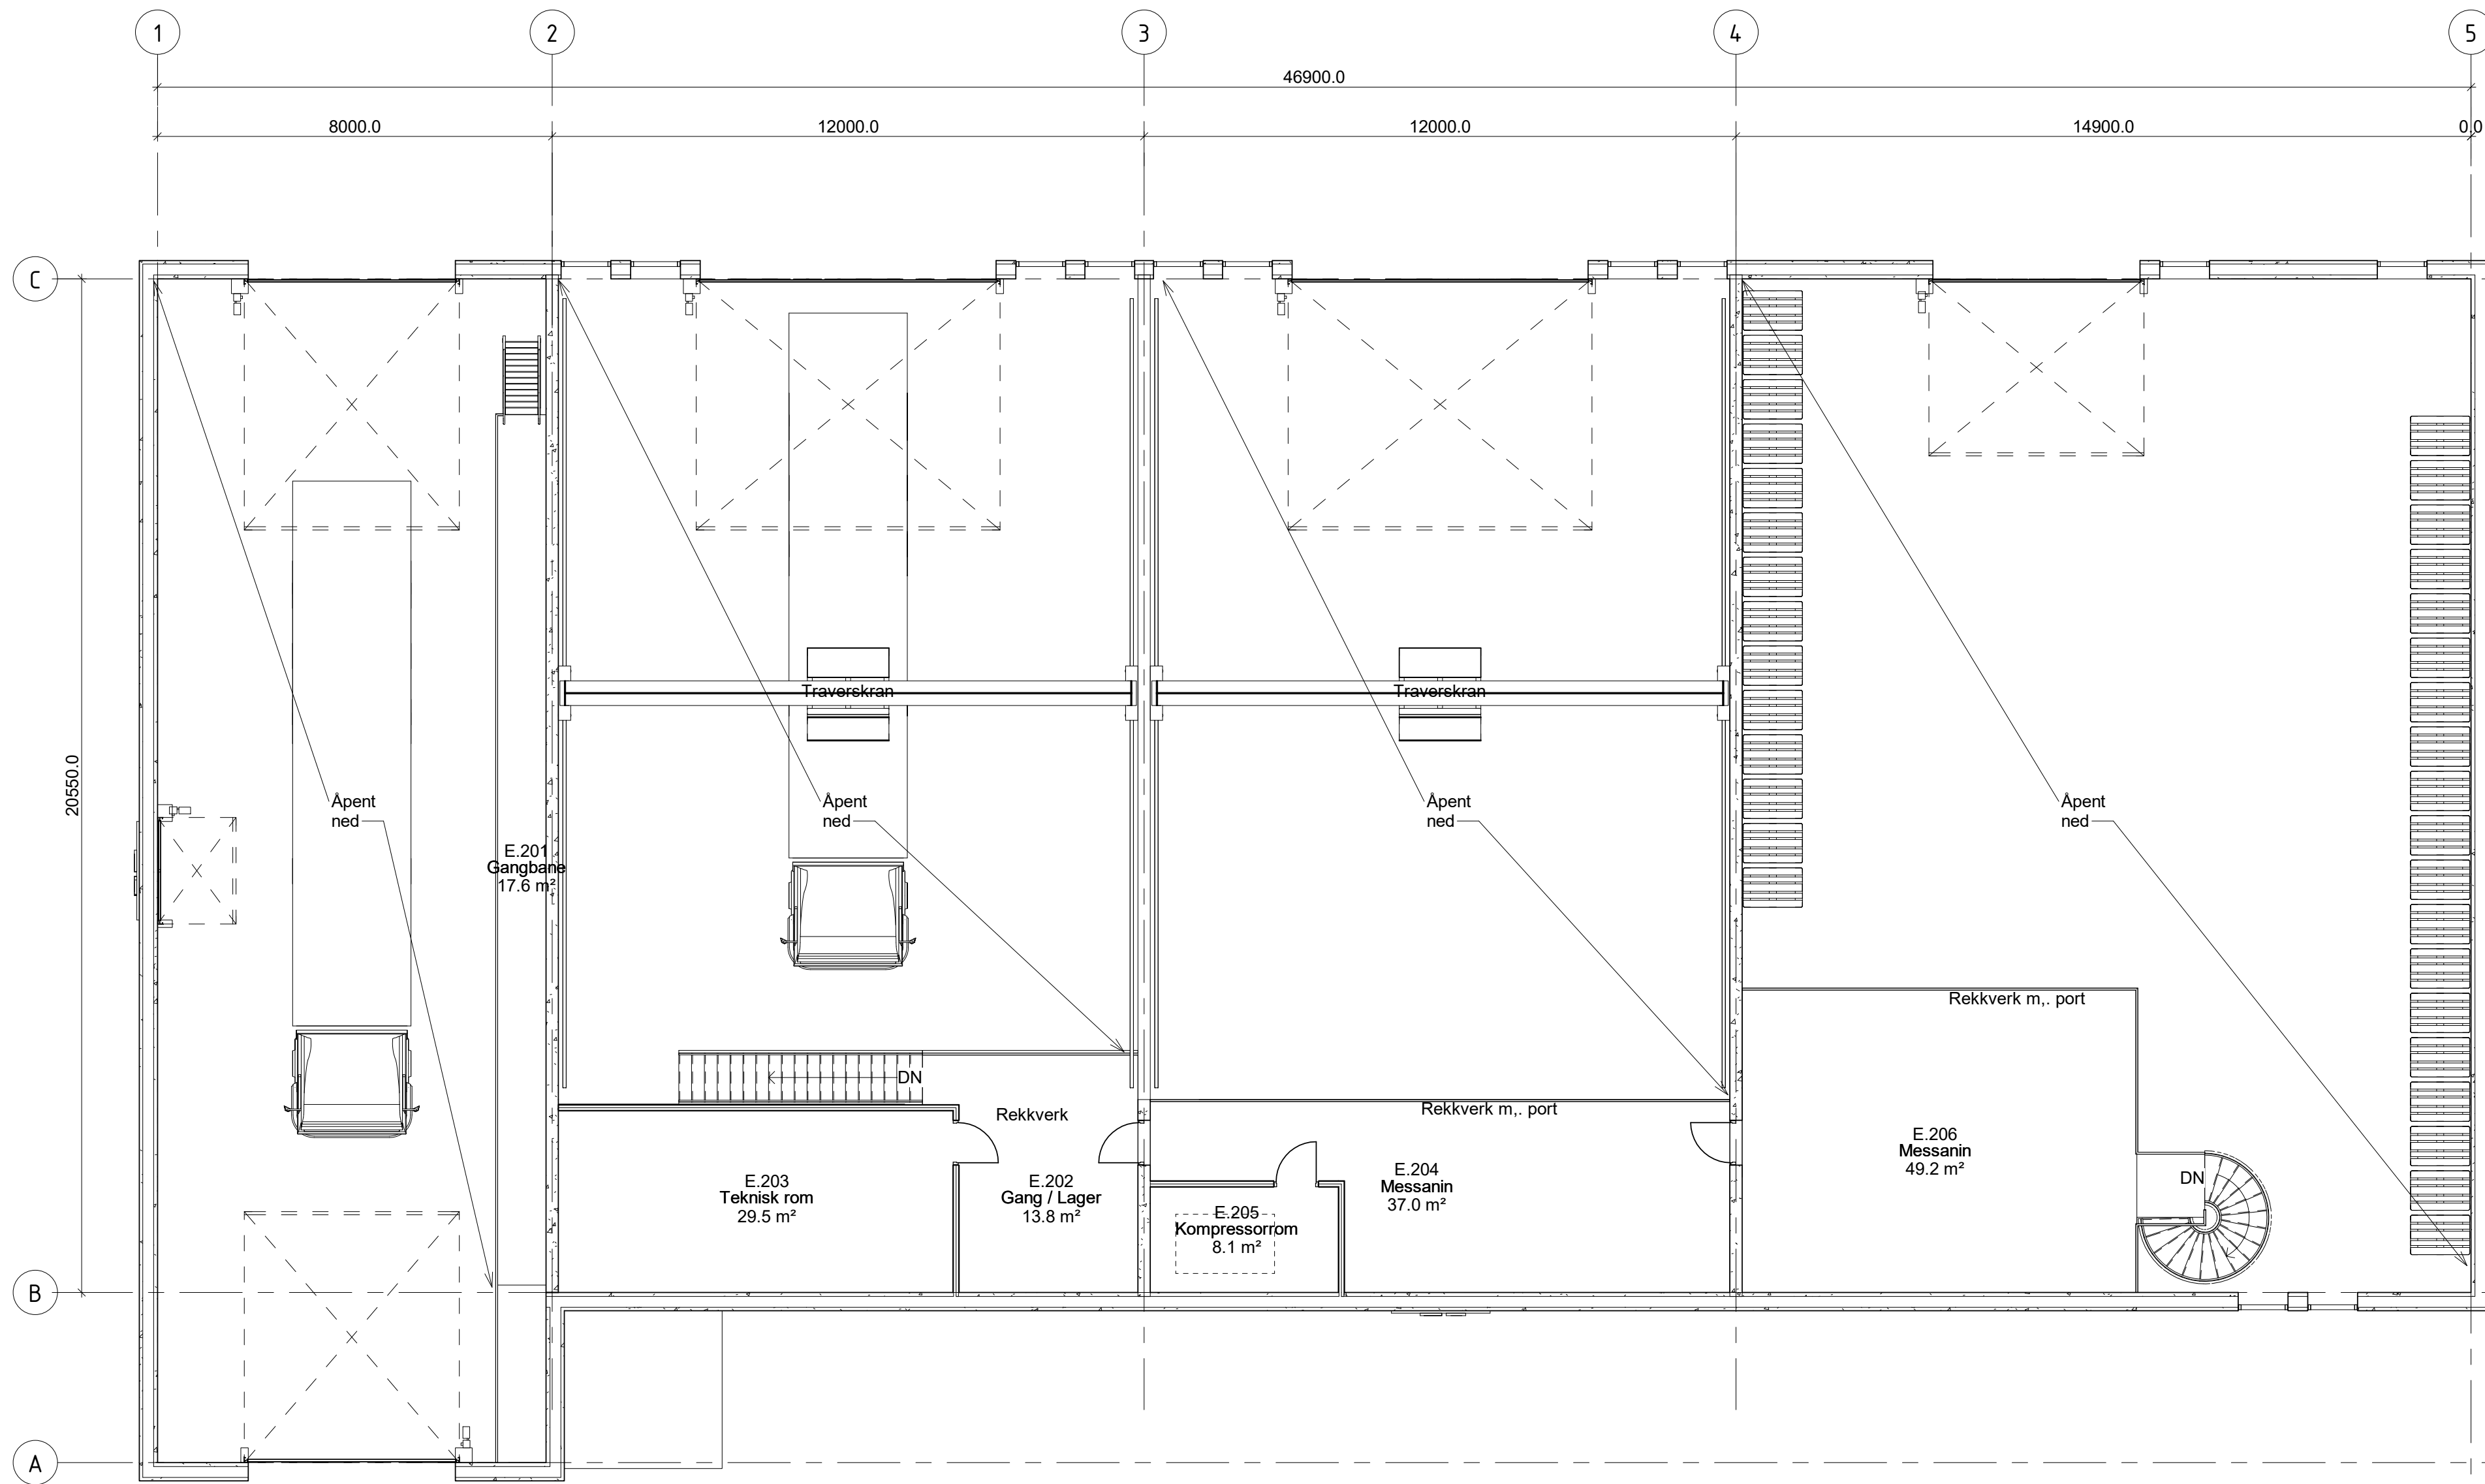

|           |                  |      |
|-----------|------------------|------|
| Tegn. nr: | A4-20-02         | Rev: |
| Status:   | Anbudsutsendelse |      |

|           |          |       |       |      |
|-----------|----------|-------|-------|------|
| Revisjon: | Retting: | Dato: | Sign: | Ktr: |
|-----------|----------|-------|-------|------|

|   |                                             |                   |                |                      |
|---|---------------------------------------------|-------------------|----------------|----------------------|
| <br><small>ARKITEKTER OG<br/>RÅDGIVENDE INGENIØRER<br/>NAMSOS   VERDAL   TRONDHEIM<br/>Telefon: 74 21 65 65<br/>Epost: arcon@arcon.no<br/>Web: www.arcon.no</small> | Oppdragsgiver: Midtre Namdal Avfallsselskap |                   | Prosj.ansv: JW |                      |
|   | Prosjekt: Namsos avfallsanlegg              |                   | Tegn: KO       |                      |
|   | Tegningstittel: Plan 2. etasje - Messanin   |                   | Kontr:         | Godkj:               |
|   |                                             |                   | Dato:          | 23.03.22             |
|   | Prosjektnr: 3594-102                        | Tegn.nr: A4-20-02 | Rev:           | Målestokk: A2L 1:100 |

22.03.2022 10:56:39