



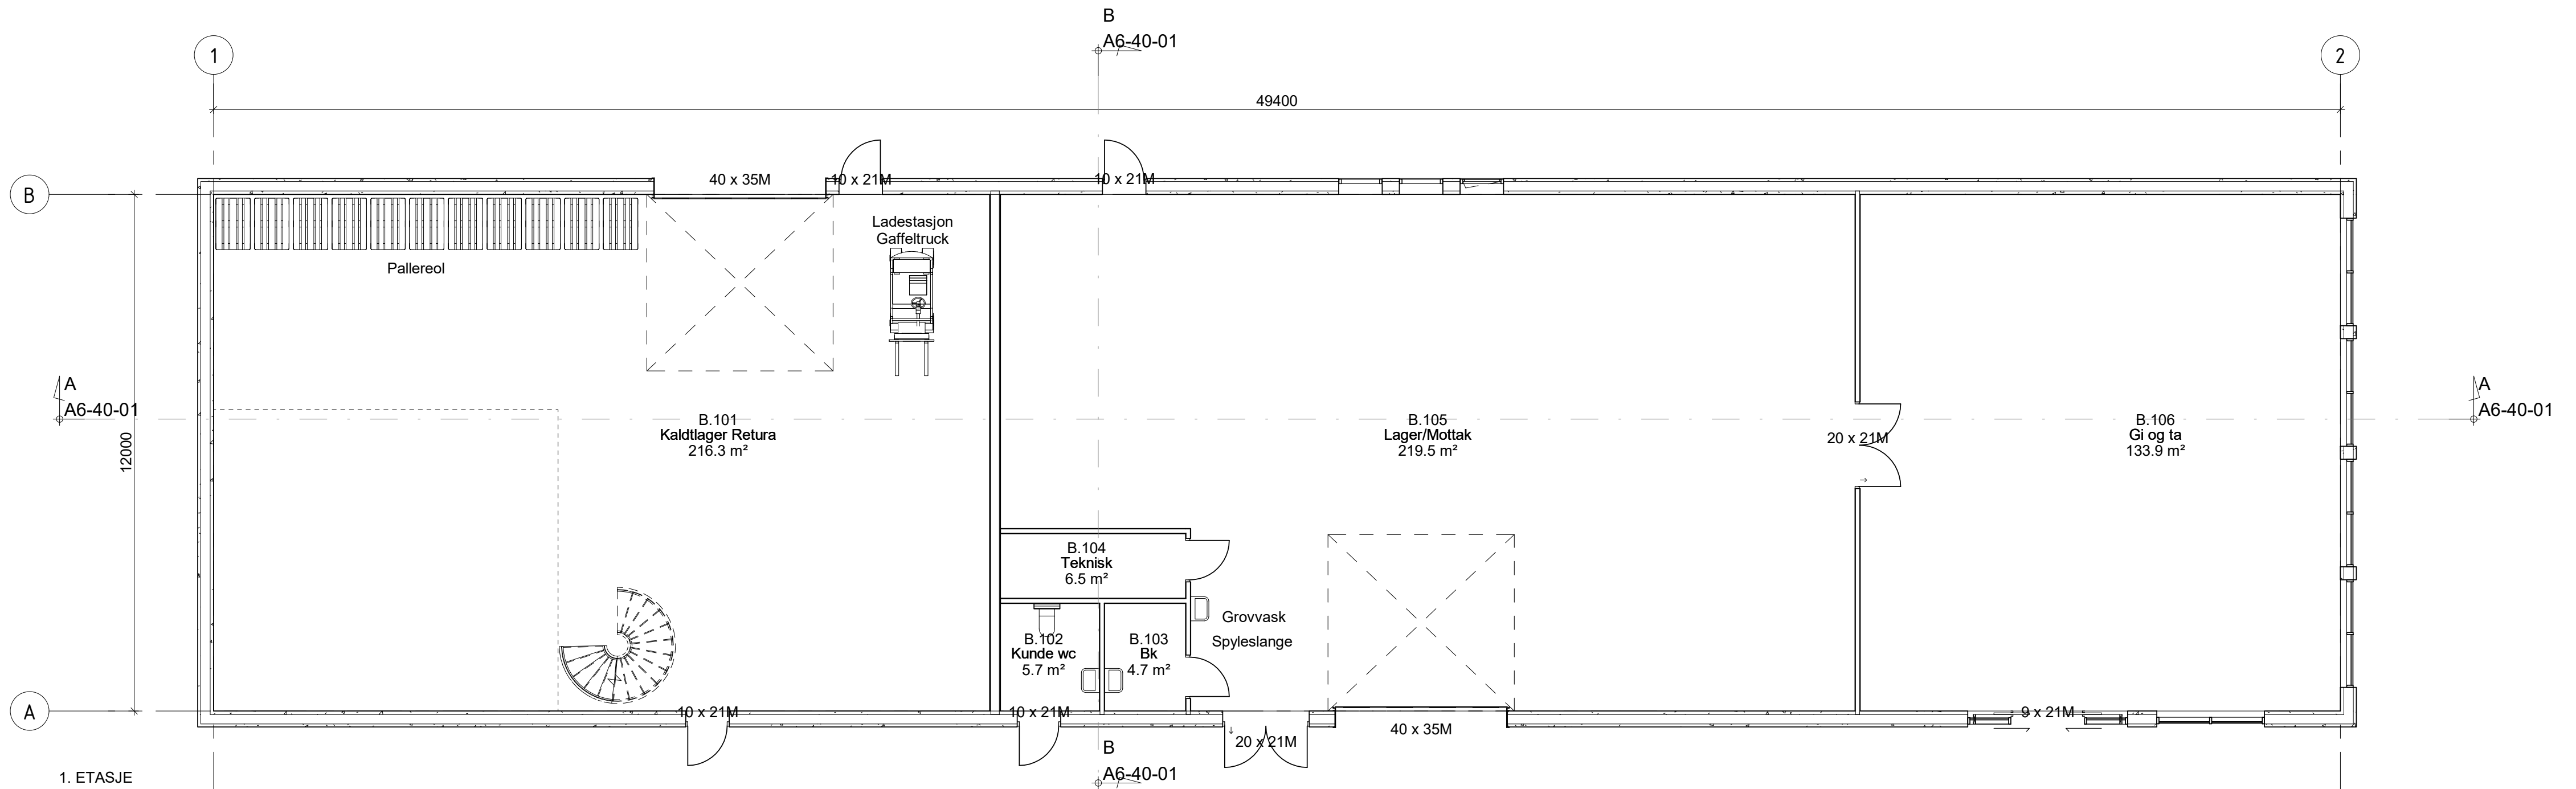

1. ETASJE

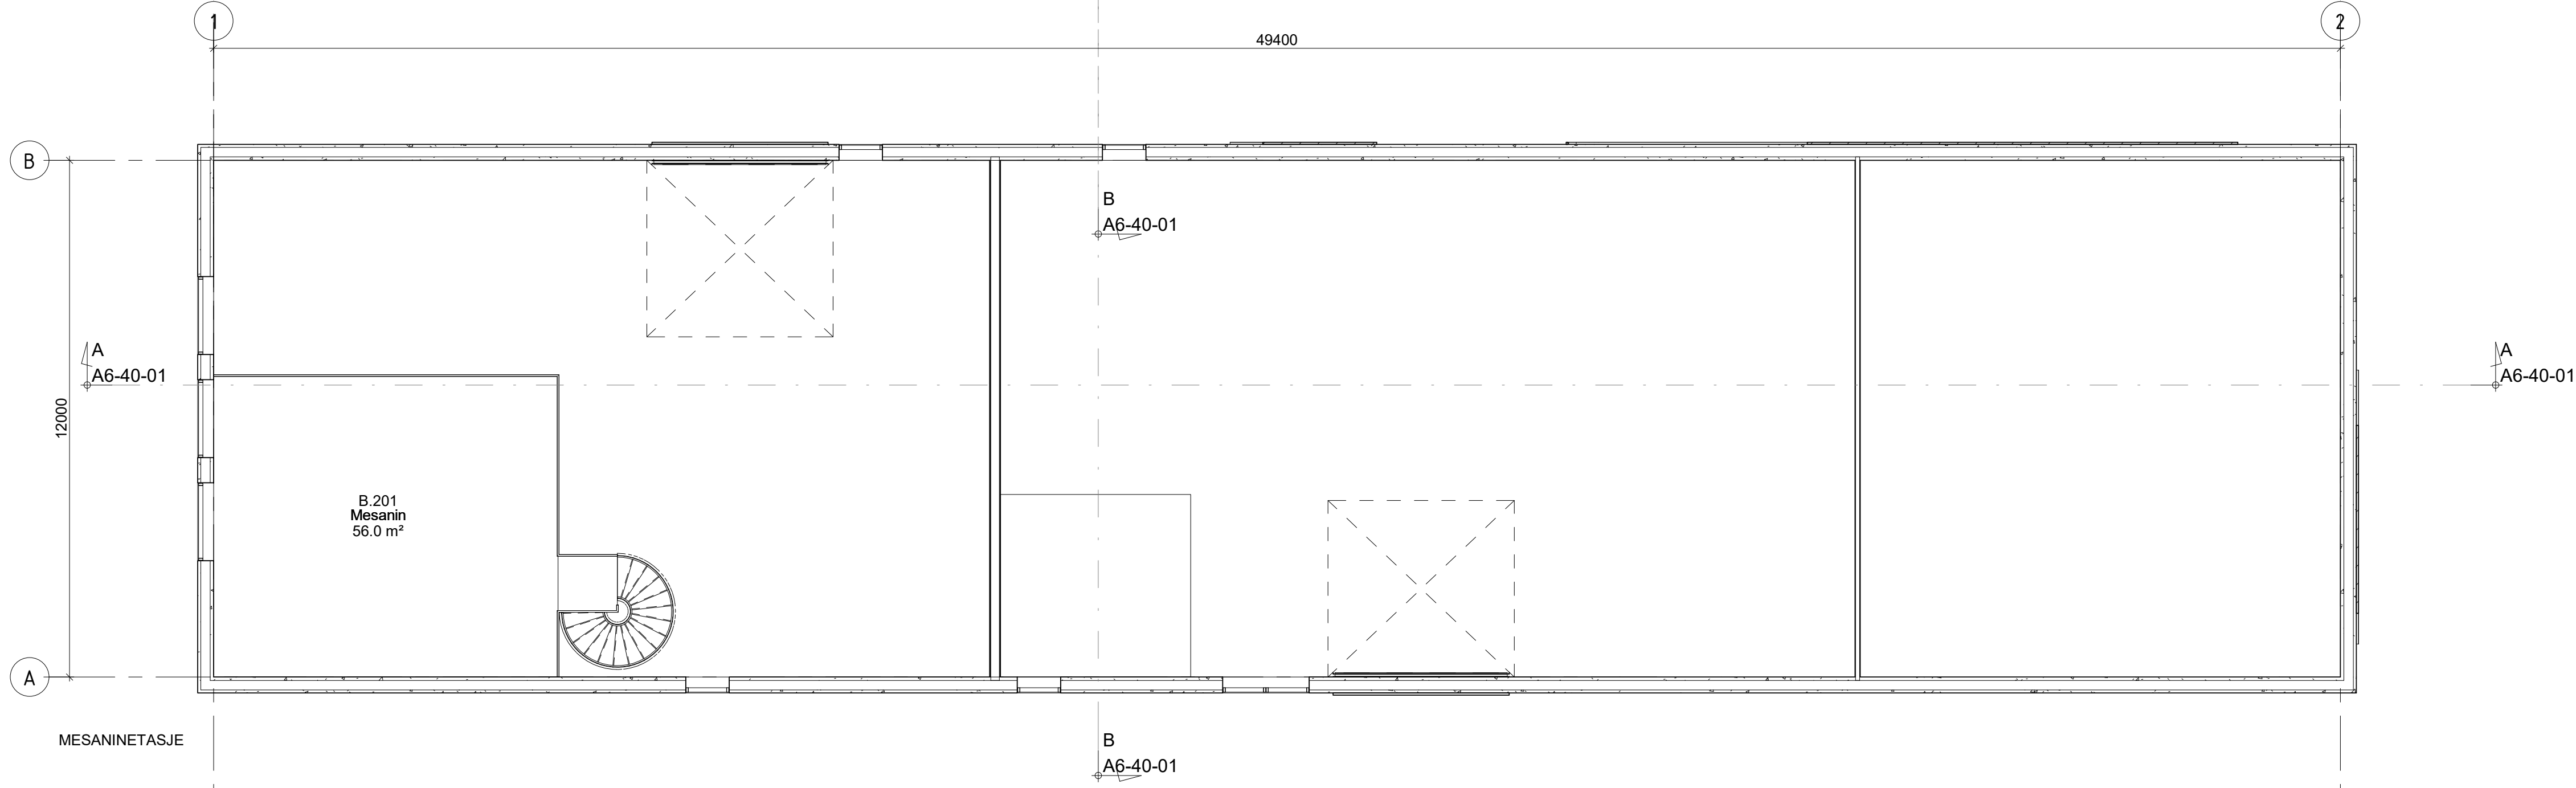

MESANINETASJE

Tegn. nr:	A6-20-01	Rev:
Status:	Anbudsutsendelse	

Revisjon:	Retting:	Dato:	Sign:	Ktr:
Oppdragsgiver: Midtre Namdal Avfallsselskap		Prosj.ansv: JW		
Prosjekt: Namsos avfallsanlegg		Tegn: EM		
Tegningstittel: Plan 1. Etasje og mesanin		Kontr: Godkj:		
Gi og ta, Lager Retura		Dato: 23.03.22		
Prosjektnr: 3594-102	Tegn.nr: A6-20-01	Rev:	Format: A2L	Målestokk: 1:100
22.03.2022 13:12:56				