


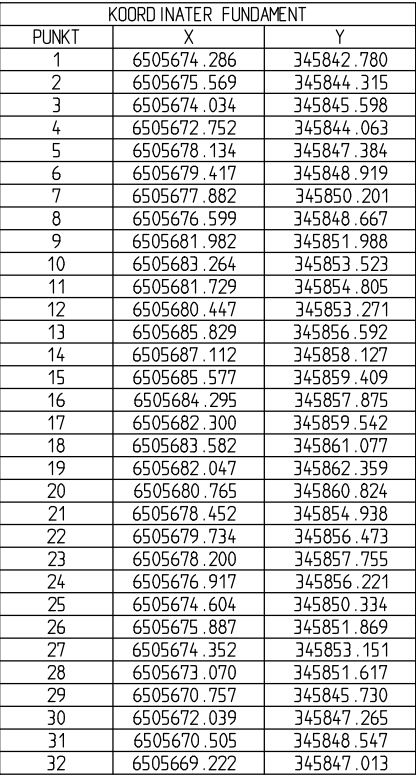

PLAN, Overbygning ikke vist
1:50

0	Konkurransegrunnlag	15.06.2026	HISS	AIS	RBE
ev	Beskrivelse	Dato	Tegn	Kontroll	Gode
Bjerkreim kommune Rutebåtkai			Fag RIBko	Format A1	
			Dato	15.06.2026	
Ørdsalsvatnet Fundamentering- og pilarplan			Målestokk Som vist		
			Koordinatsystem EUREF89-UTM32		
			Haydensystem NN2000		
Multiconsult			Status Konkurransegrunnlag	Konstr./Tegnet HISS	Kontrollert AIS
www.multiconsult.no			Oppdragsgnr.	Tegningsnr.	RBE
10255595			K103	0	