




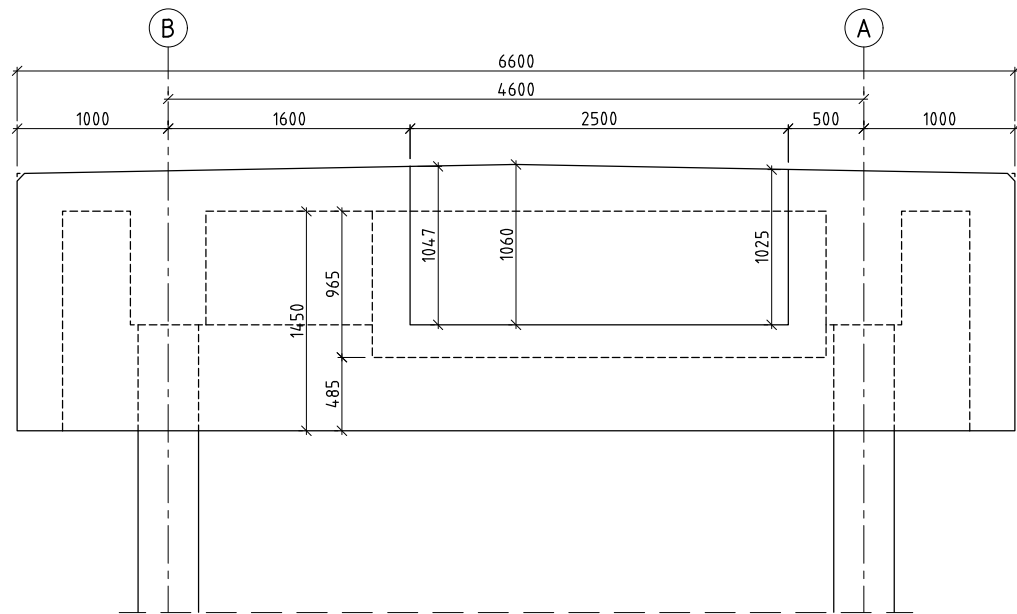


B SNITT
1:25

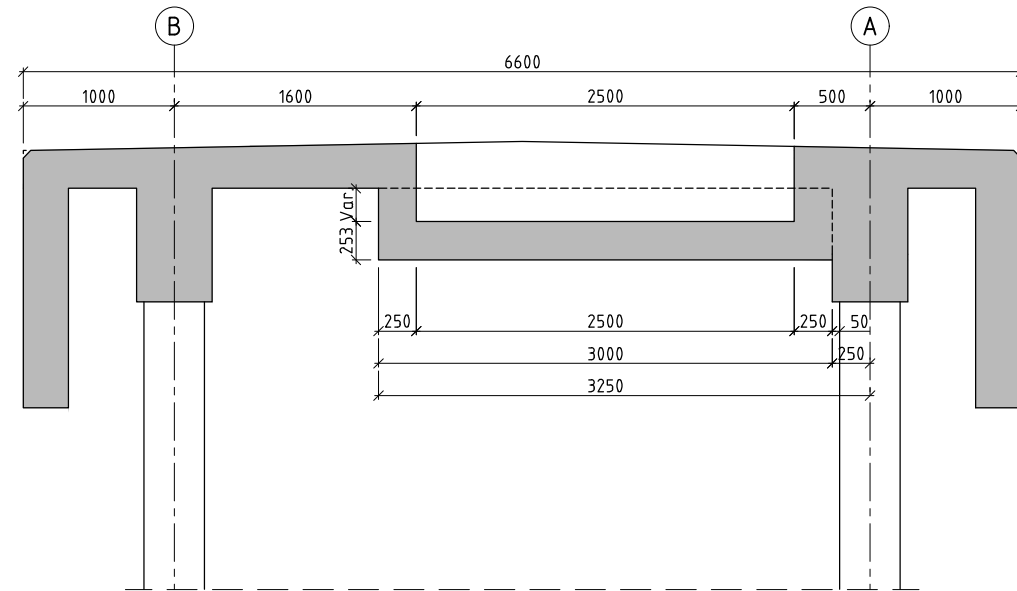


C SNITT
1:25

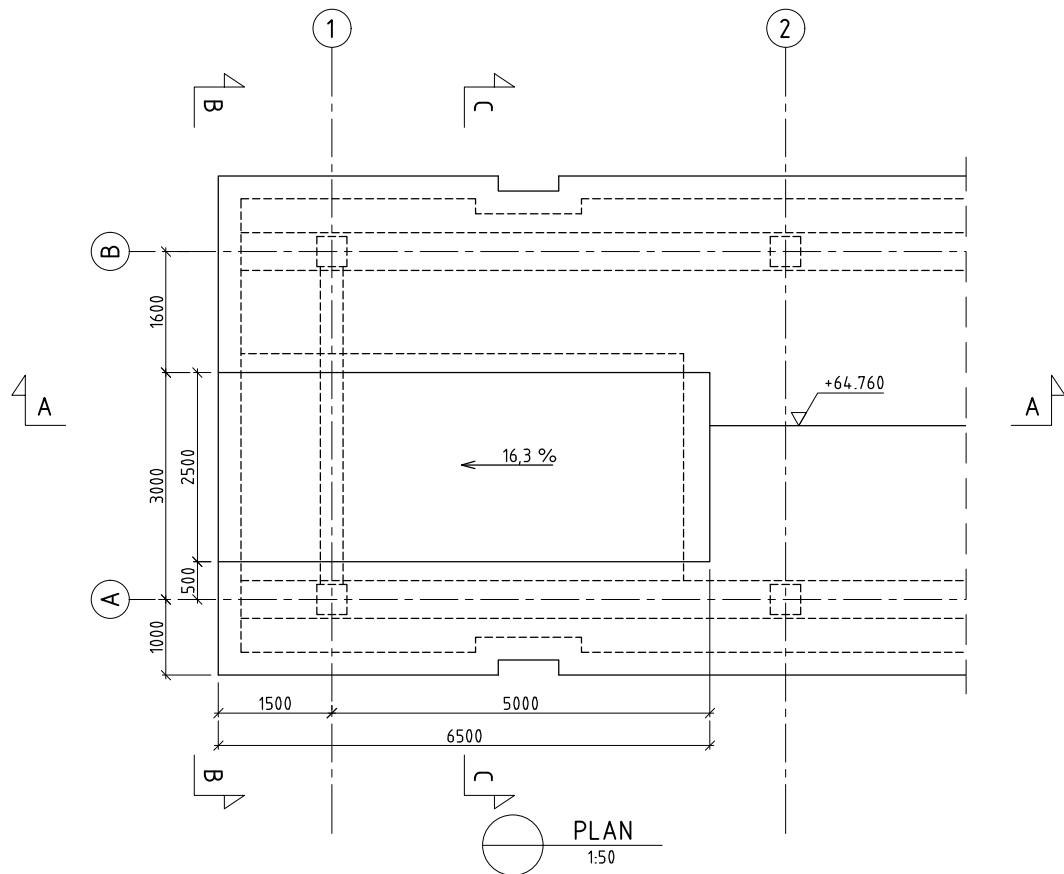

PLAN
1:50

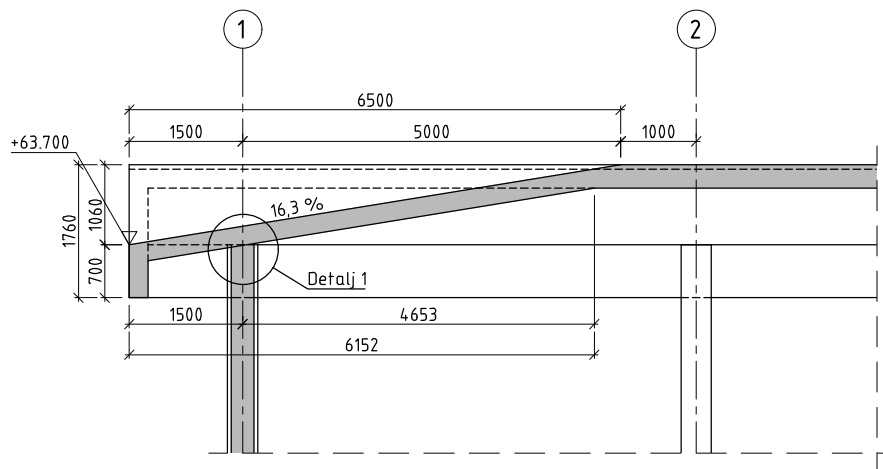

A SNITT
1:50

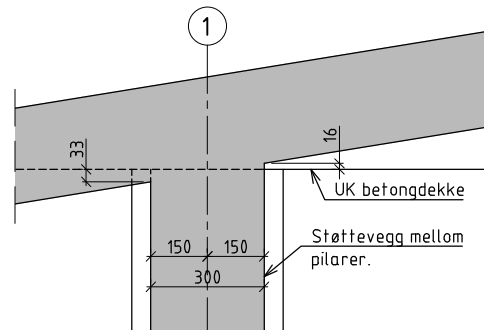

1 DETALJ
1:10

MERKNADER

1. GENERELT:

- Årstall for ferdigstillelse: 20xx

- Nøyaktighetsklasse B iht. HB R761 Prosesskoden.

- Utførelsesklasse: 2 iht. NS-EN 13670:2009+NA:2010

2. REGELVERK:

- HB N400Bruprosjektering (2026-01-01)

- HB V431 Ferjekai: Prosjektering (2023-09-01)

- HB R761 Prosesskoden (2025-02-19)

3. TYPISKE MATERIALKVALITETER:

- Betongkvalitet: Lavkarbon klasse A

- Bestandighet: MF40

- Slakkarmering: B500NC

- Overdekning: 65 mm±15 mm

- Tilslag: Dmaks =22 mm

- Syntlige skarpe hjørner avfases 25x25 mm (om ikke annet er angitt)

4. FUNDAMENTERING:

- Avrettet pukk/kult på stedlige masser iht geoteknisk rapport 10255595-05-RIG-NOT-001.

5. DIMENSJONERING:

- Kaien er dimensjonert med tilsvarende laster som gs-bru + servicekjøretøy.

HENVISNINGER TEGNINGER:

- K100 Oversiktstegning

- K101 Riveplan

- K102 Graveplan

- K103 Fundamentering- og pilarplan

- K104 Fundamentering- og pilarplan, detaljer

- K105 Kaidekke

- K106 Kaidekke - tverrsnitt og lengdesnitt

- K107 Kaiutstyr

- K108 Faseplan

- K109 Rampe

- K110 Landkar

- K111 Detaljer

- K201 Armering, typiske snitt

0	Konkurransegrunnlag	15.06.2026	HISS	AIS	RBE
Rev.	Beskrivelse	Dato	Tegn.	Kontr.	Godkj.
			Fag		Format
			RIBko		A1
		Dato			
		15.06.2026			

Bjerkreim kommune

Rutebåtkai



Bjerkreim

kommune

Ørstdalsvatnet

Rampe

Målestokk

Som vist

Koordinatsystem

EUREF89-UTM32

Målestokk

NN2000

Status	Konstr./Tegnet	Kontrollert	Godkjent	Rev.
Konkurransegrunnlag	HISS	AIS		
Oppdragsnr.	Tegningsnr.			
10255595	K109			0

Multiconsult

www.multiconsult.no