


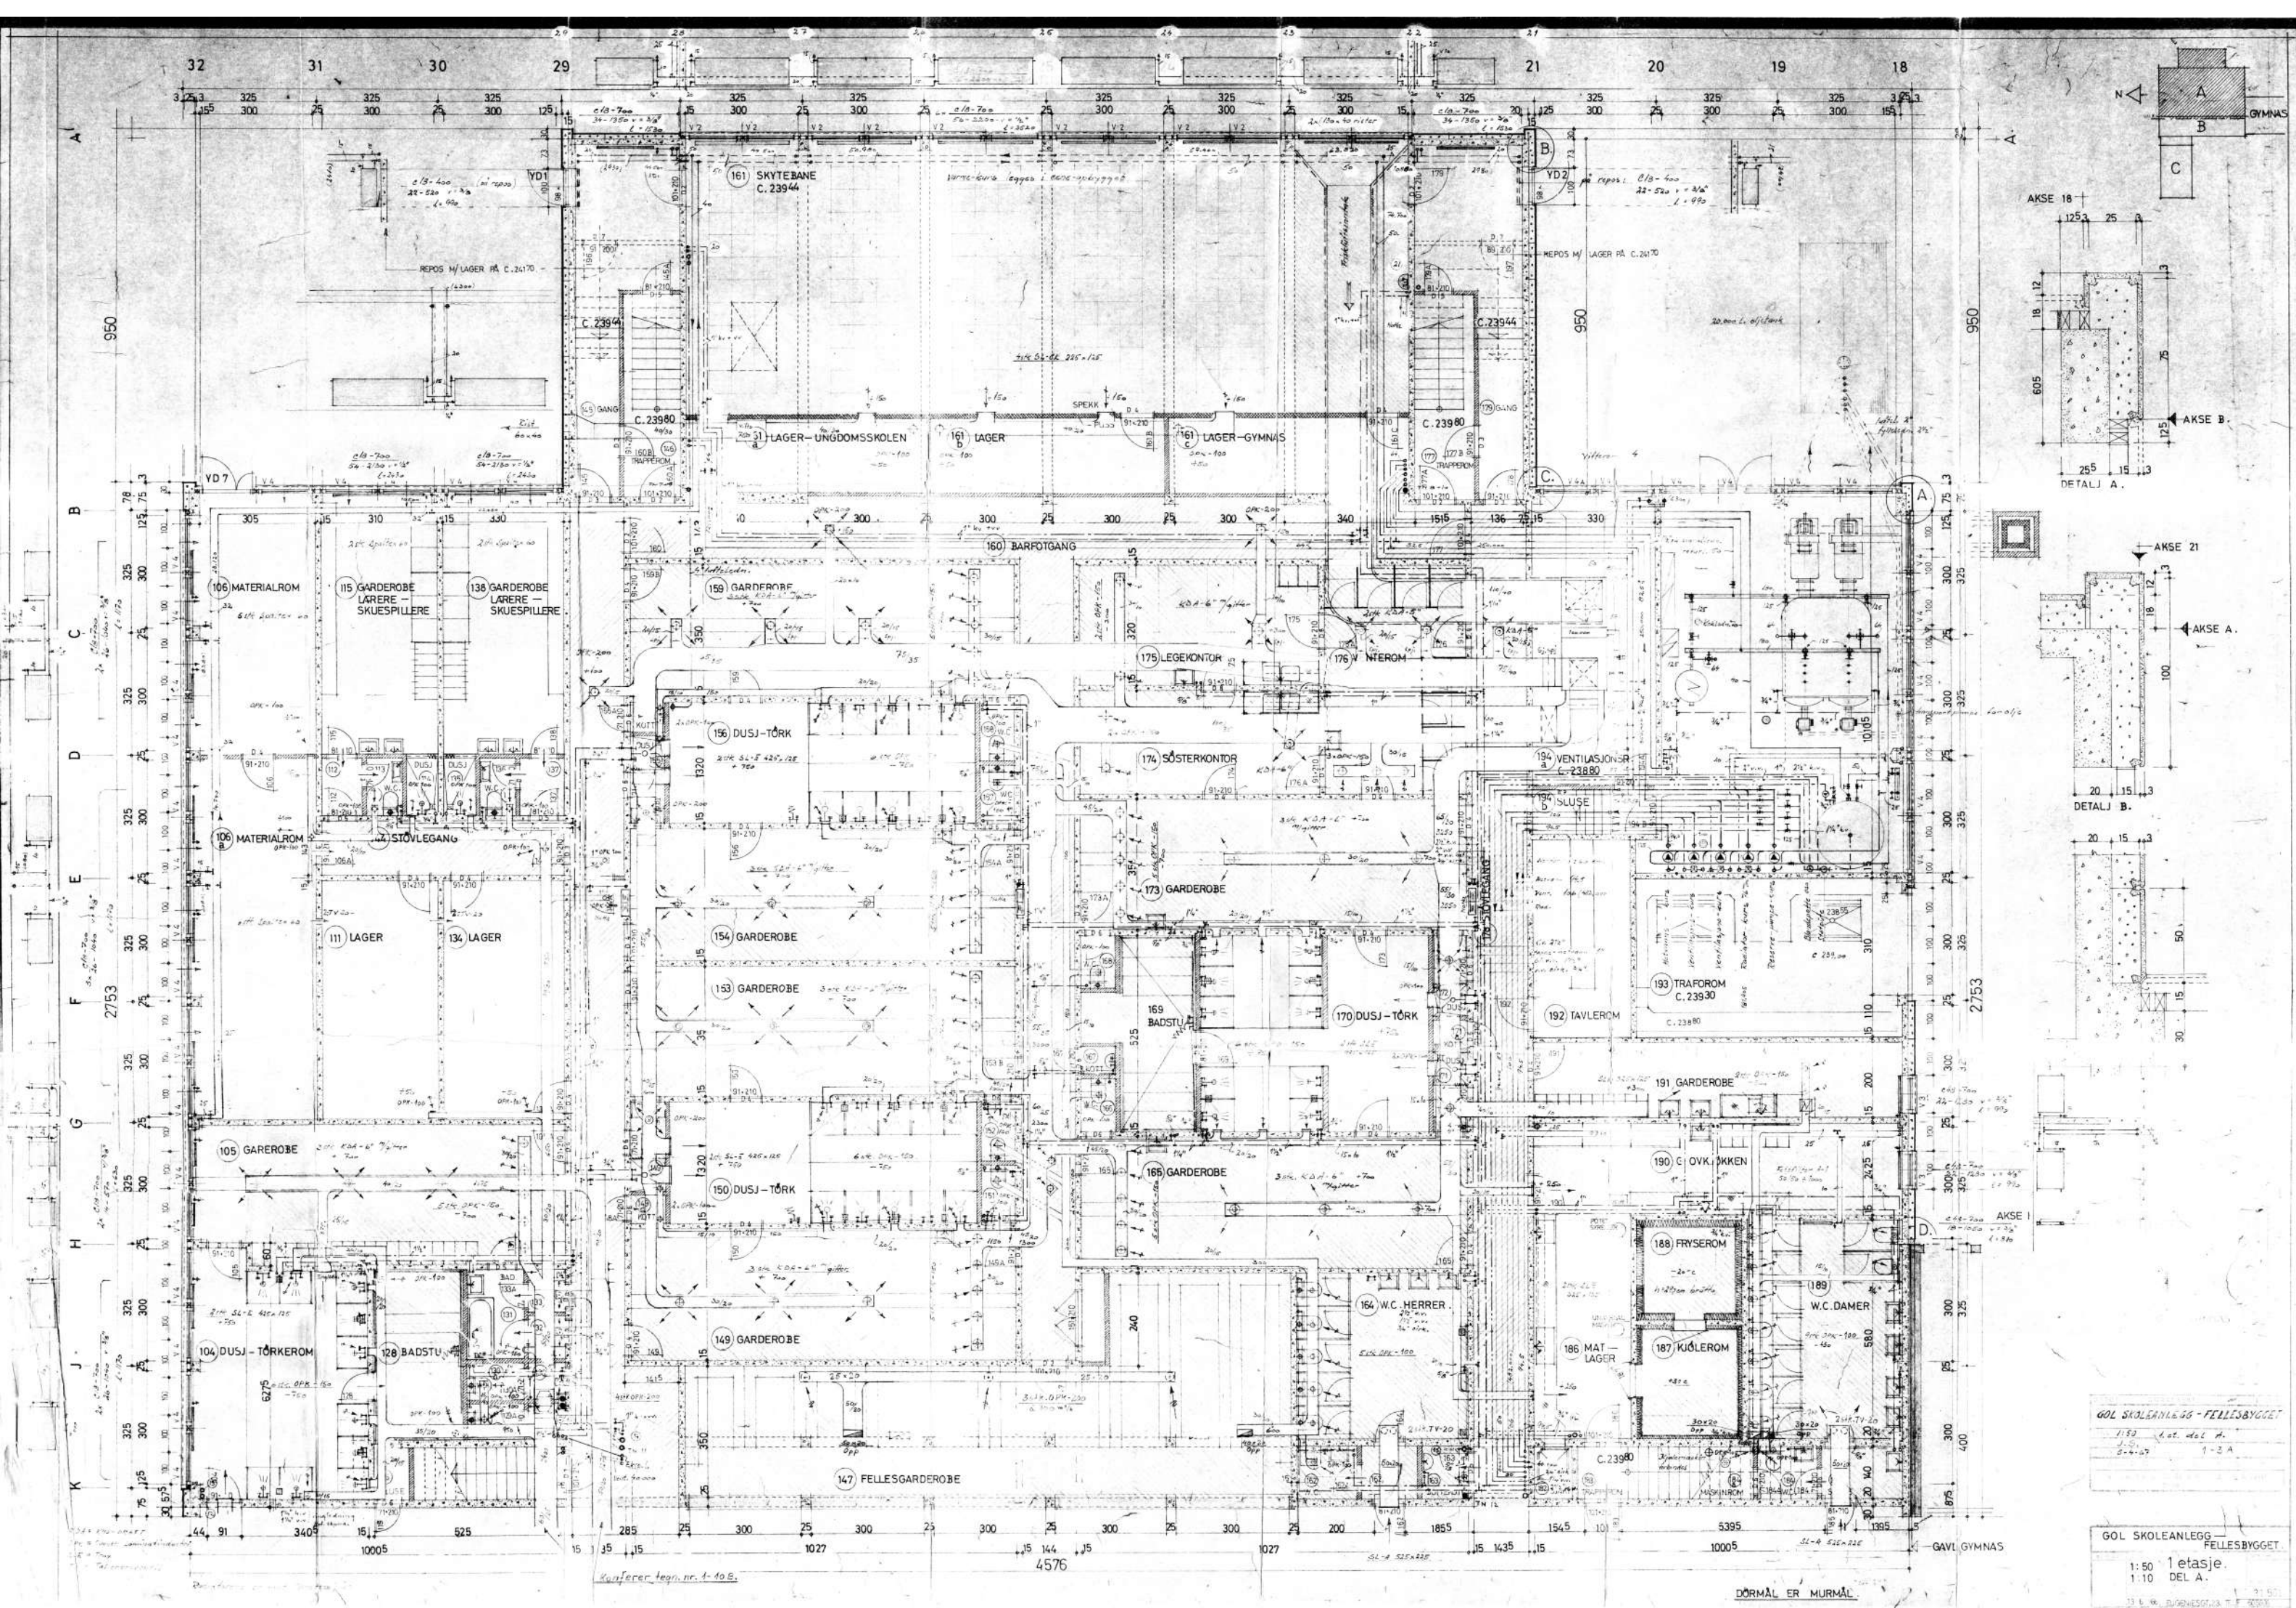

GOL SKOLEANLEGG - FELLESBYGGET

1:50 1 etasje
1:10 DEL A.

GOL SKOLEANLEGG - FELLESBYGGET

1:50 1 etasje
1:10 DEL A.

DÖRMÅL ER MURMÅL