



Trase 2b (30m ----- >)
Solbakken- Melvær Gartneri

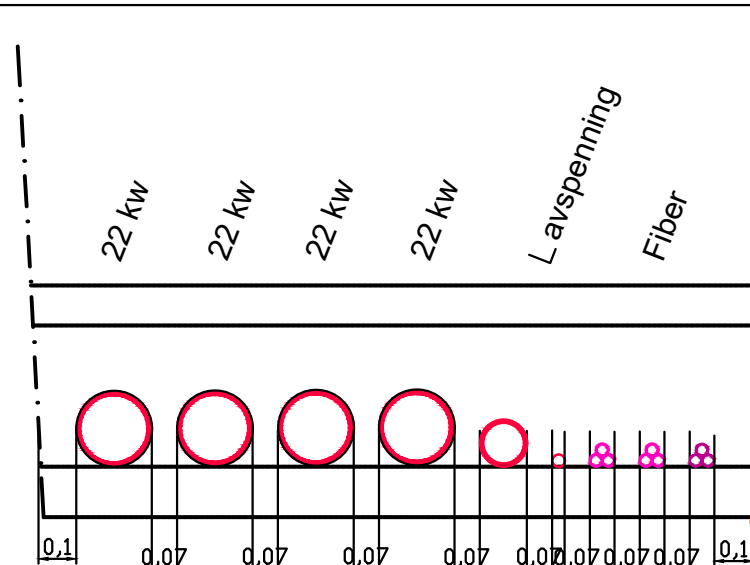

Kommune fiber :: Eksisterende 3 x 40mm
 VA :: Ny 3 * 40mm trekkerør - stasjon til stasjon
 VA :: Ny 3 * 40mm trekkerør - kum til kum
 Linja :: 1 stk. jording.
 Linja :: 125 mm rør
 Linja :: 160 mm rør
 Linja :: 160 mm rør
 Linja :: 160 mm rør
 Linja :: 160 mm rør

Rev.	Date	Endring	Tegn.	Konf.	Godkjent
Kinn Kommune			Tegning: F. Tjøgersen	Status: Anbudstegning	
VA Selhaugvegen - Havikbotnen			Konferert: O.Mythe	Prosjektansv.: O. Mythe	
Oversiktstegning - kabelkart - Trase 2b			Date: 20/02/2026	Målestokk: A3 : 1:20	
 Aqua partner Rådgivere innen kommunalteknikk PORSGRUNN - HAMAR - GRIMSTAD			Prosj. nr.: 14.01.04.0.02	Haydedatum: NN 2000	
			Tegn. nr.	F103	Rev. 0