



Trace 4a
Havikbotten - Havikbotten Aust

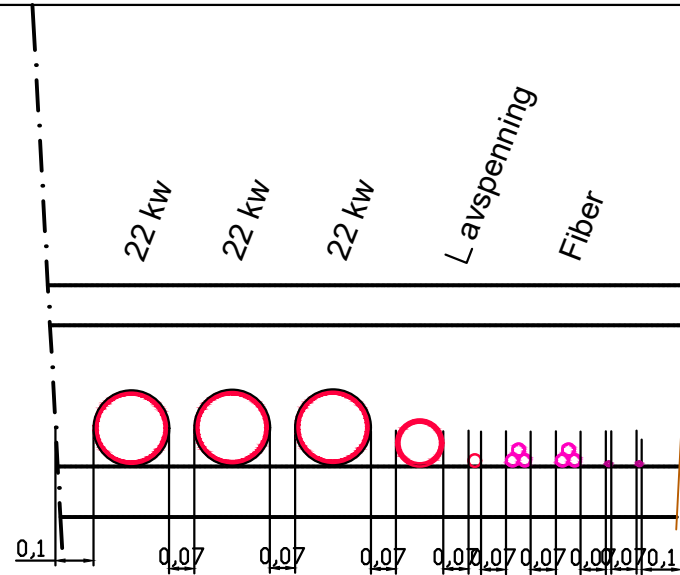

Telenor :: 14/10mm rør fiber
Telenor :: 14/10mm rør fiber
VA :: Ny 3 * 40mm trekkerør - stasjon til stasjon
VA :: Ny 3 * 40mm trekkerør - kum til kum
Linja :: 1 stk. jording.
Linja :: 125 mm rør
Linja :: 160 mm rør
Linja :: 160 mm rør
Linja :: 160 mm rør

Rev.	Date	Endring	Tegn.	Konf.	Godkjent
Kinn Kommune			Tegning: F. Tjøgersen	Status:	Anbudstegning
VA Selhaugvegen - Havikbotnen			Konferert: O.Mythe	Prosjektansv. O. Mythe	
Oversiktstegning - kabelkart - Trase 4a			Date: 20/02/2026	Målestokk: A3 : 1:20	
			Proj.nr.: 14.01.040.02	Haydedatum: NN 2000	
 Aquapartner Rådgivere innen kommunalteknikk PORSGRUNN - HAMAR - GRIMSTAD			Tegn.nr. F105		Rev. 0