


Trase 4b

Havikbotten - Havikbotten Aust

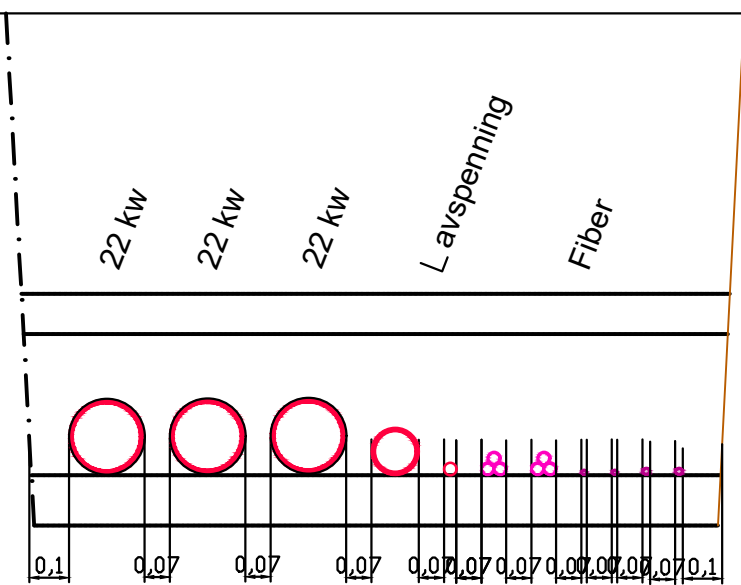

Eninvest :: 20mm rør fiber
Eninvest :: 20mm rør fiber
Telenor :: 14/10mm rør fiber
Telenor :: 14/10mm rør fiber
VA :: Ny 3 * 40mm trekkerør - stasjon til stasjon
VA :: Ny 3 * 40mm trekkerør - kum til kum
Linja :: 1 stk. jording.
Linja :: 125 mm rør
Linja :: 160 mm rør
Linja :: 160 mm rør
Linja :: 160 mm rør

Rev.	Date	Endring	Tegn.	Konf.	Godkjent
			F. Tjøgersen		Anbudstegning
			O. Mythe		O. Mythe
			20/02/2026		A3 : 1:20
			14.01.04.0.02		NN 2000
			Tegn. nr.		Rev.
			F106		0