


Trase 5
Haviksbotten - Solbakken

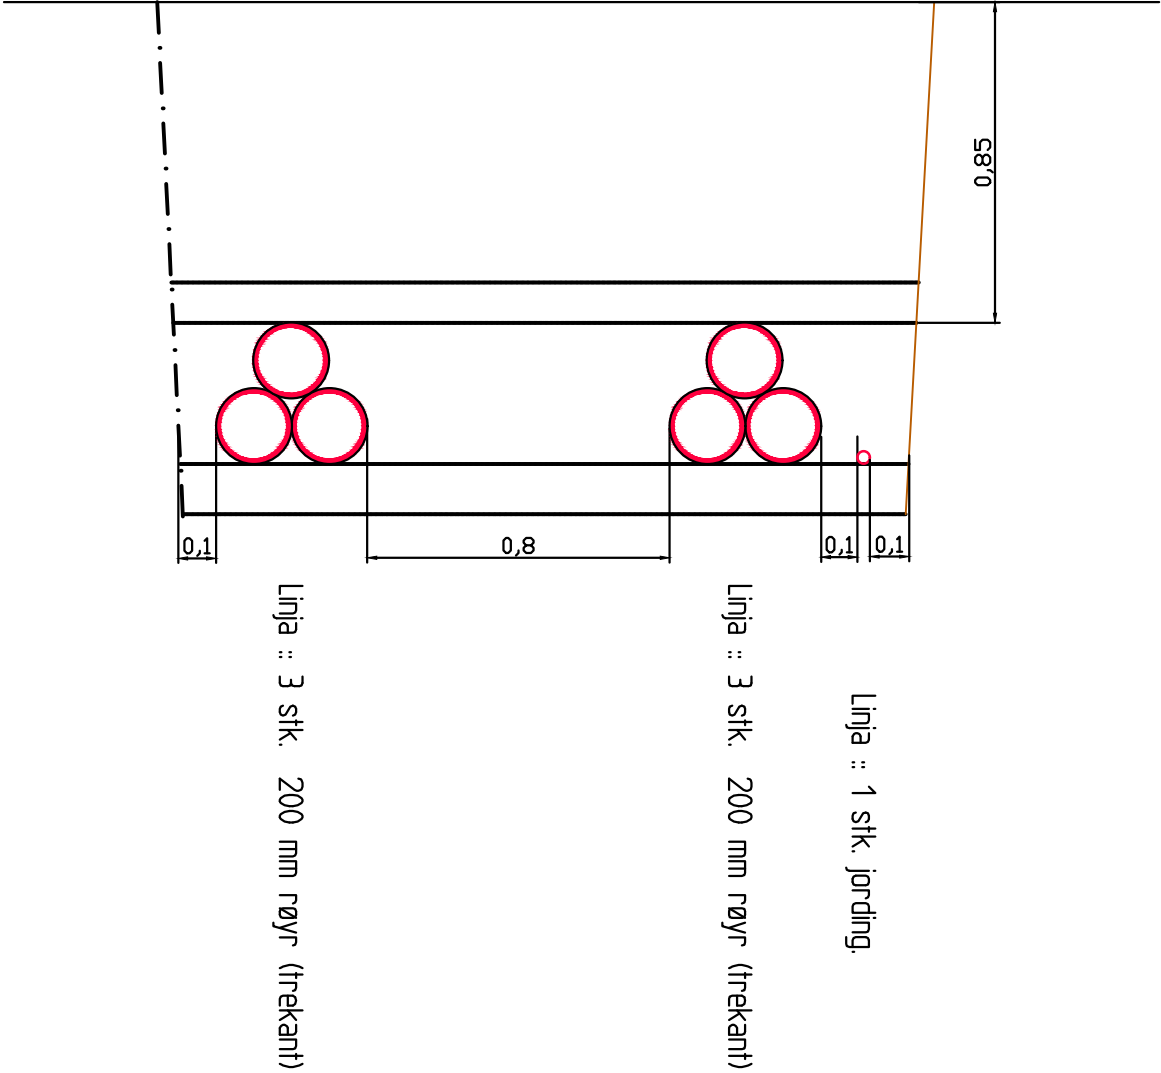

Rev.	Date	Endring	Tegn.	Konf.	Godkjent
			F. Tjøgersen		Anbudstegning
			Konferert:		Prosjektansv.
			O. Mythe		O. Mythe
			Dato:		Målestokk:
			20/02/2026		A3 : 1:20
			Prosj. nr.:		Haydedatum:
			14.01.04.0.02		NN 2000
			Tegn. nr.		Rev.
			F107		0