


Området frigitt fra kulturminneenheten.

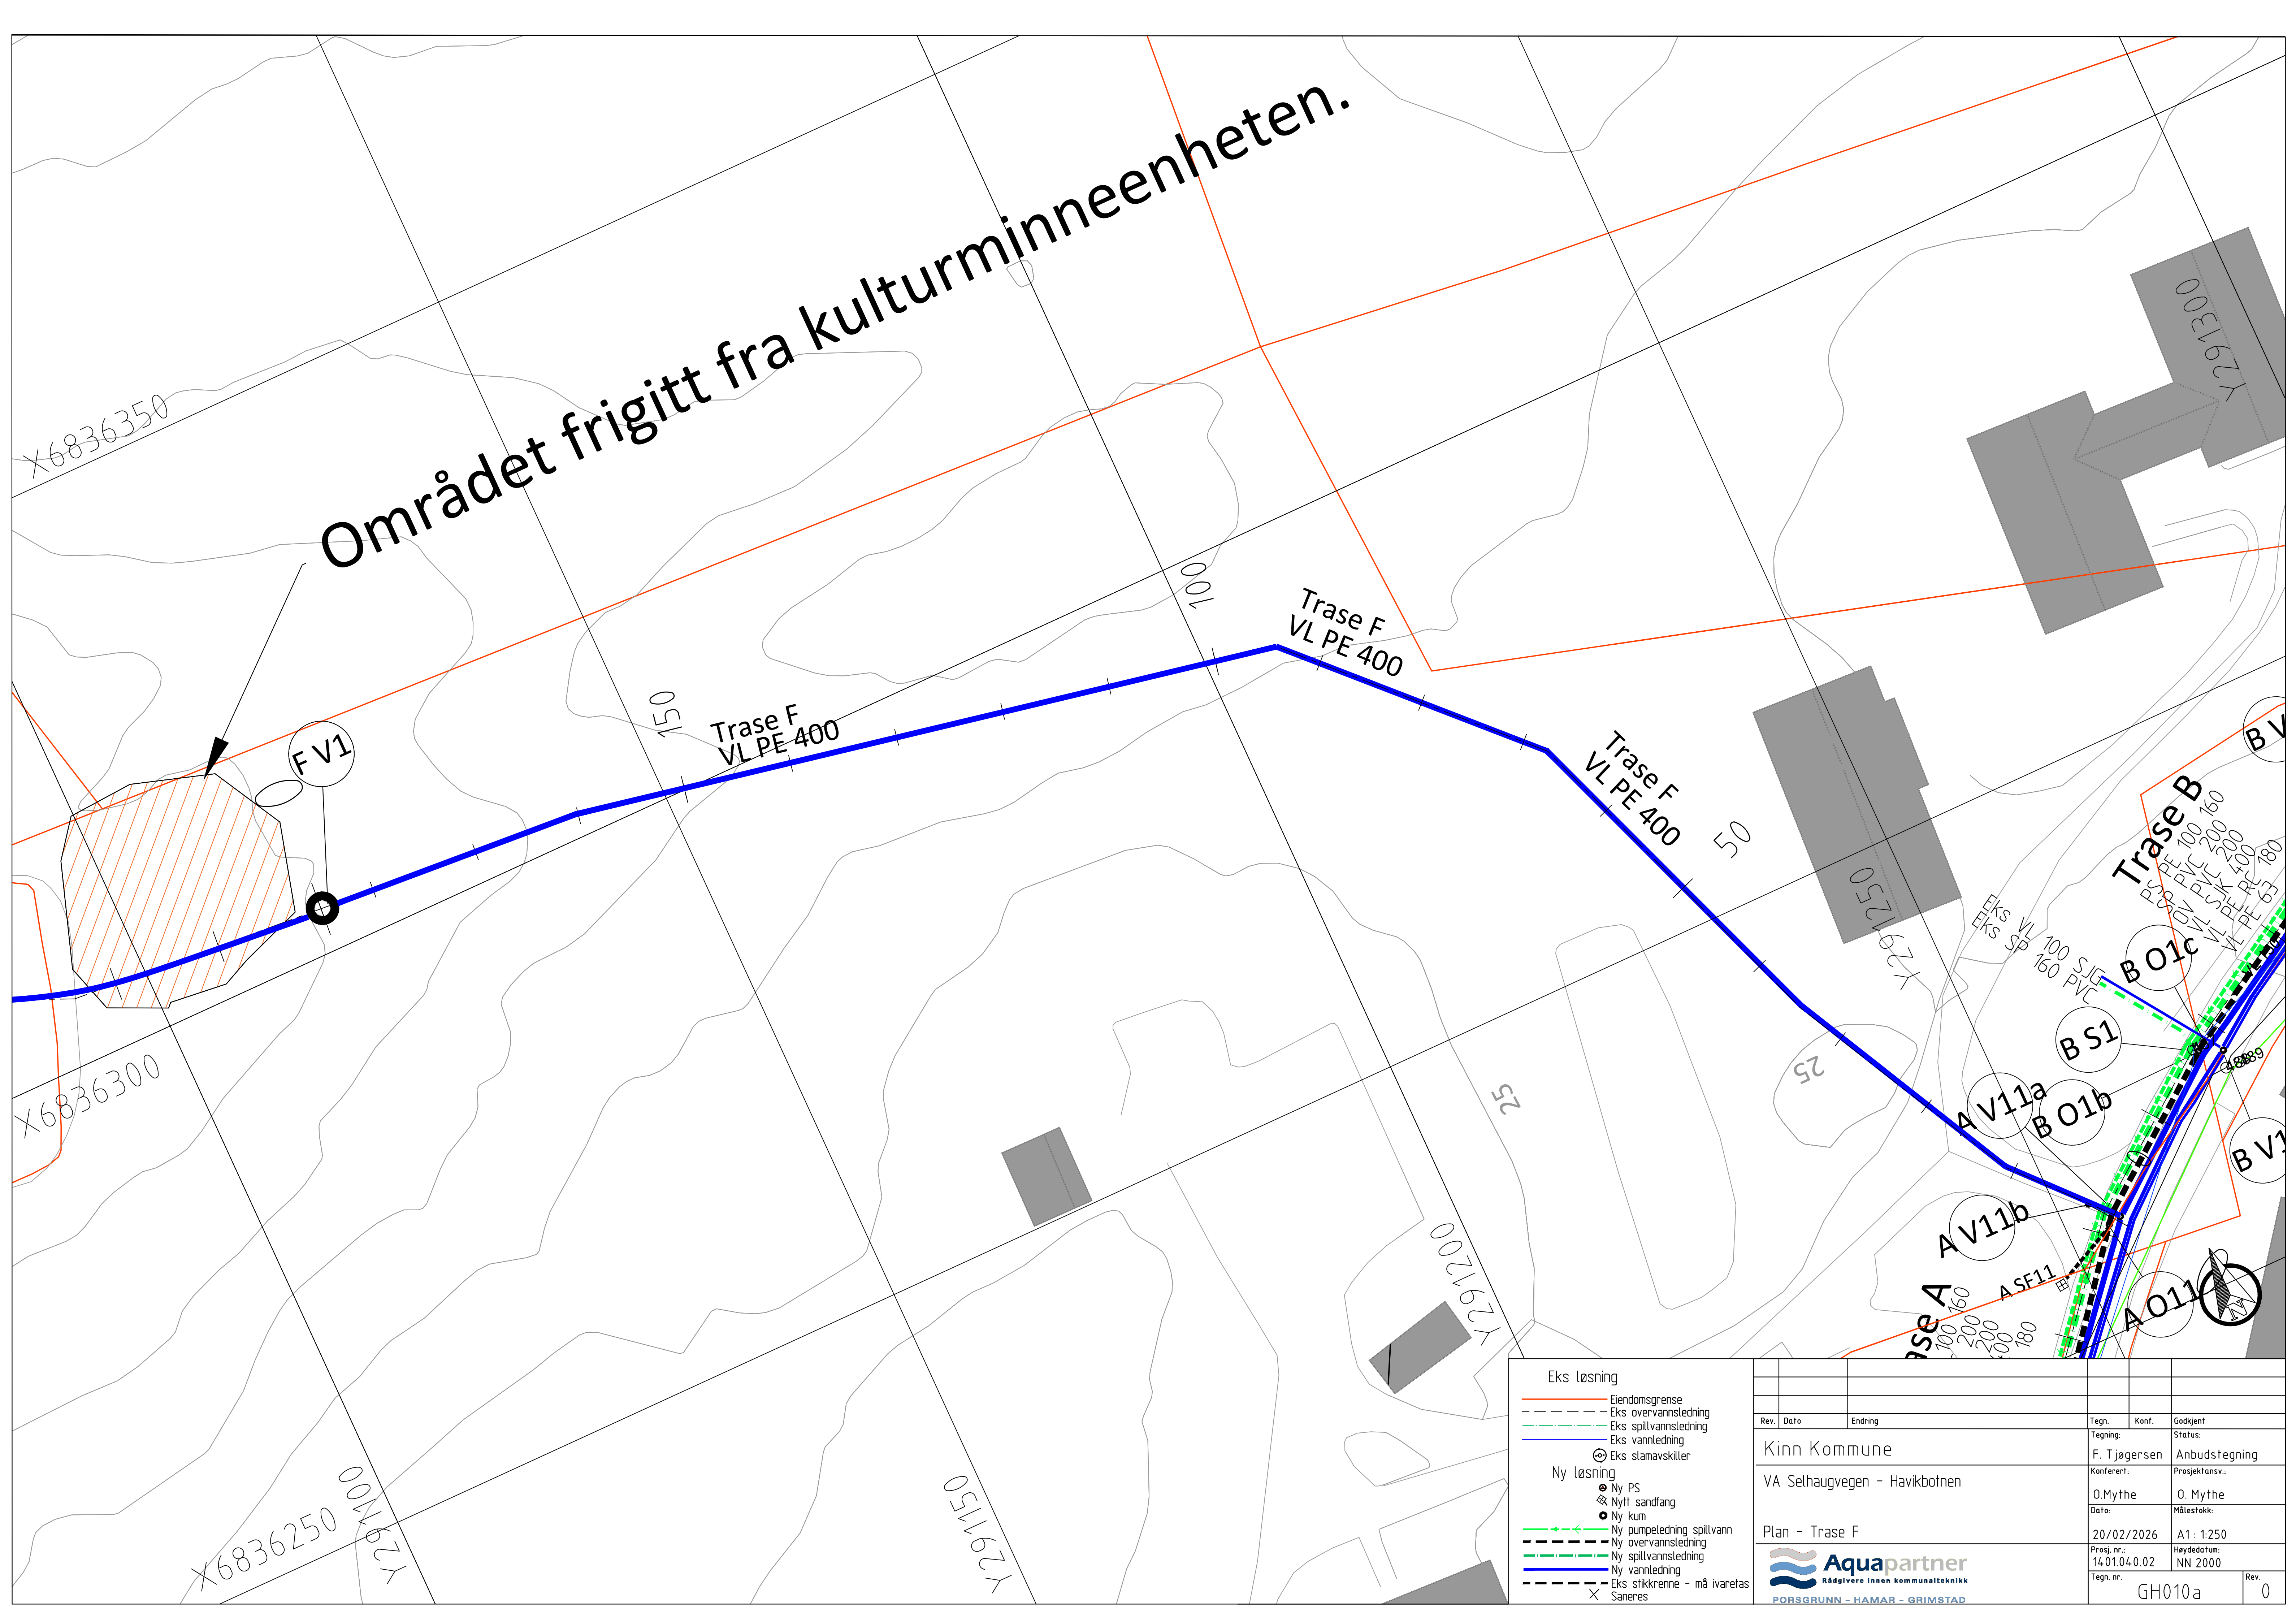

Eks løsning

Eiendomsgrense

Eks overvannsledning

Eks spillvannsledning

Eks vannledning

Eks slamavskiller

Ny løsning

Ny PS

Nytt sandfang

Ny kum

Ny pumpeledning spillvann


Ny overvannsledning

Ny spillvannsledning

Ny vannledning

Eks stikkrenne - må ivaretas

Saneres

Rev.	Dato	Endring	Tegn.	Konf.	Godkjent
Kinn Kommune			Tegning:	Status:	
VA Selhaugvegen - Havikbotnen			Konferert:	Prosjektansv.:	
Plan - Trase F			Date:	Målestokk:	
 Rådgivere innen kommunalteknikk			Prosj. nr.:	Høydedatum:	
PORSGRUNN - HAMAR - GRIMSTAD			Tegn. nr.	Rev.	
			GH010a		0