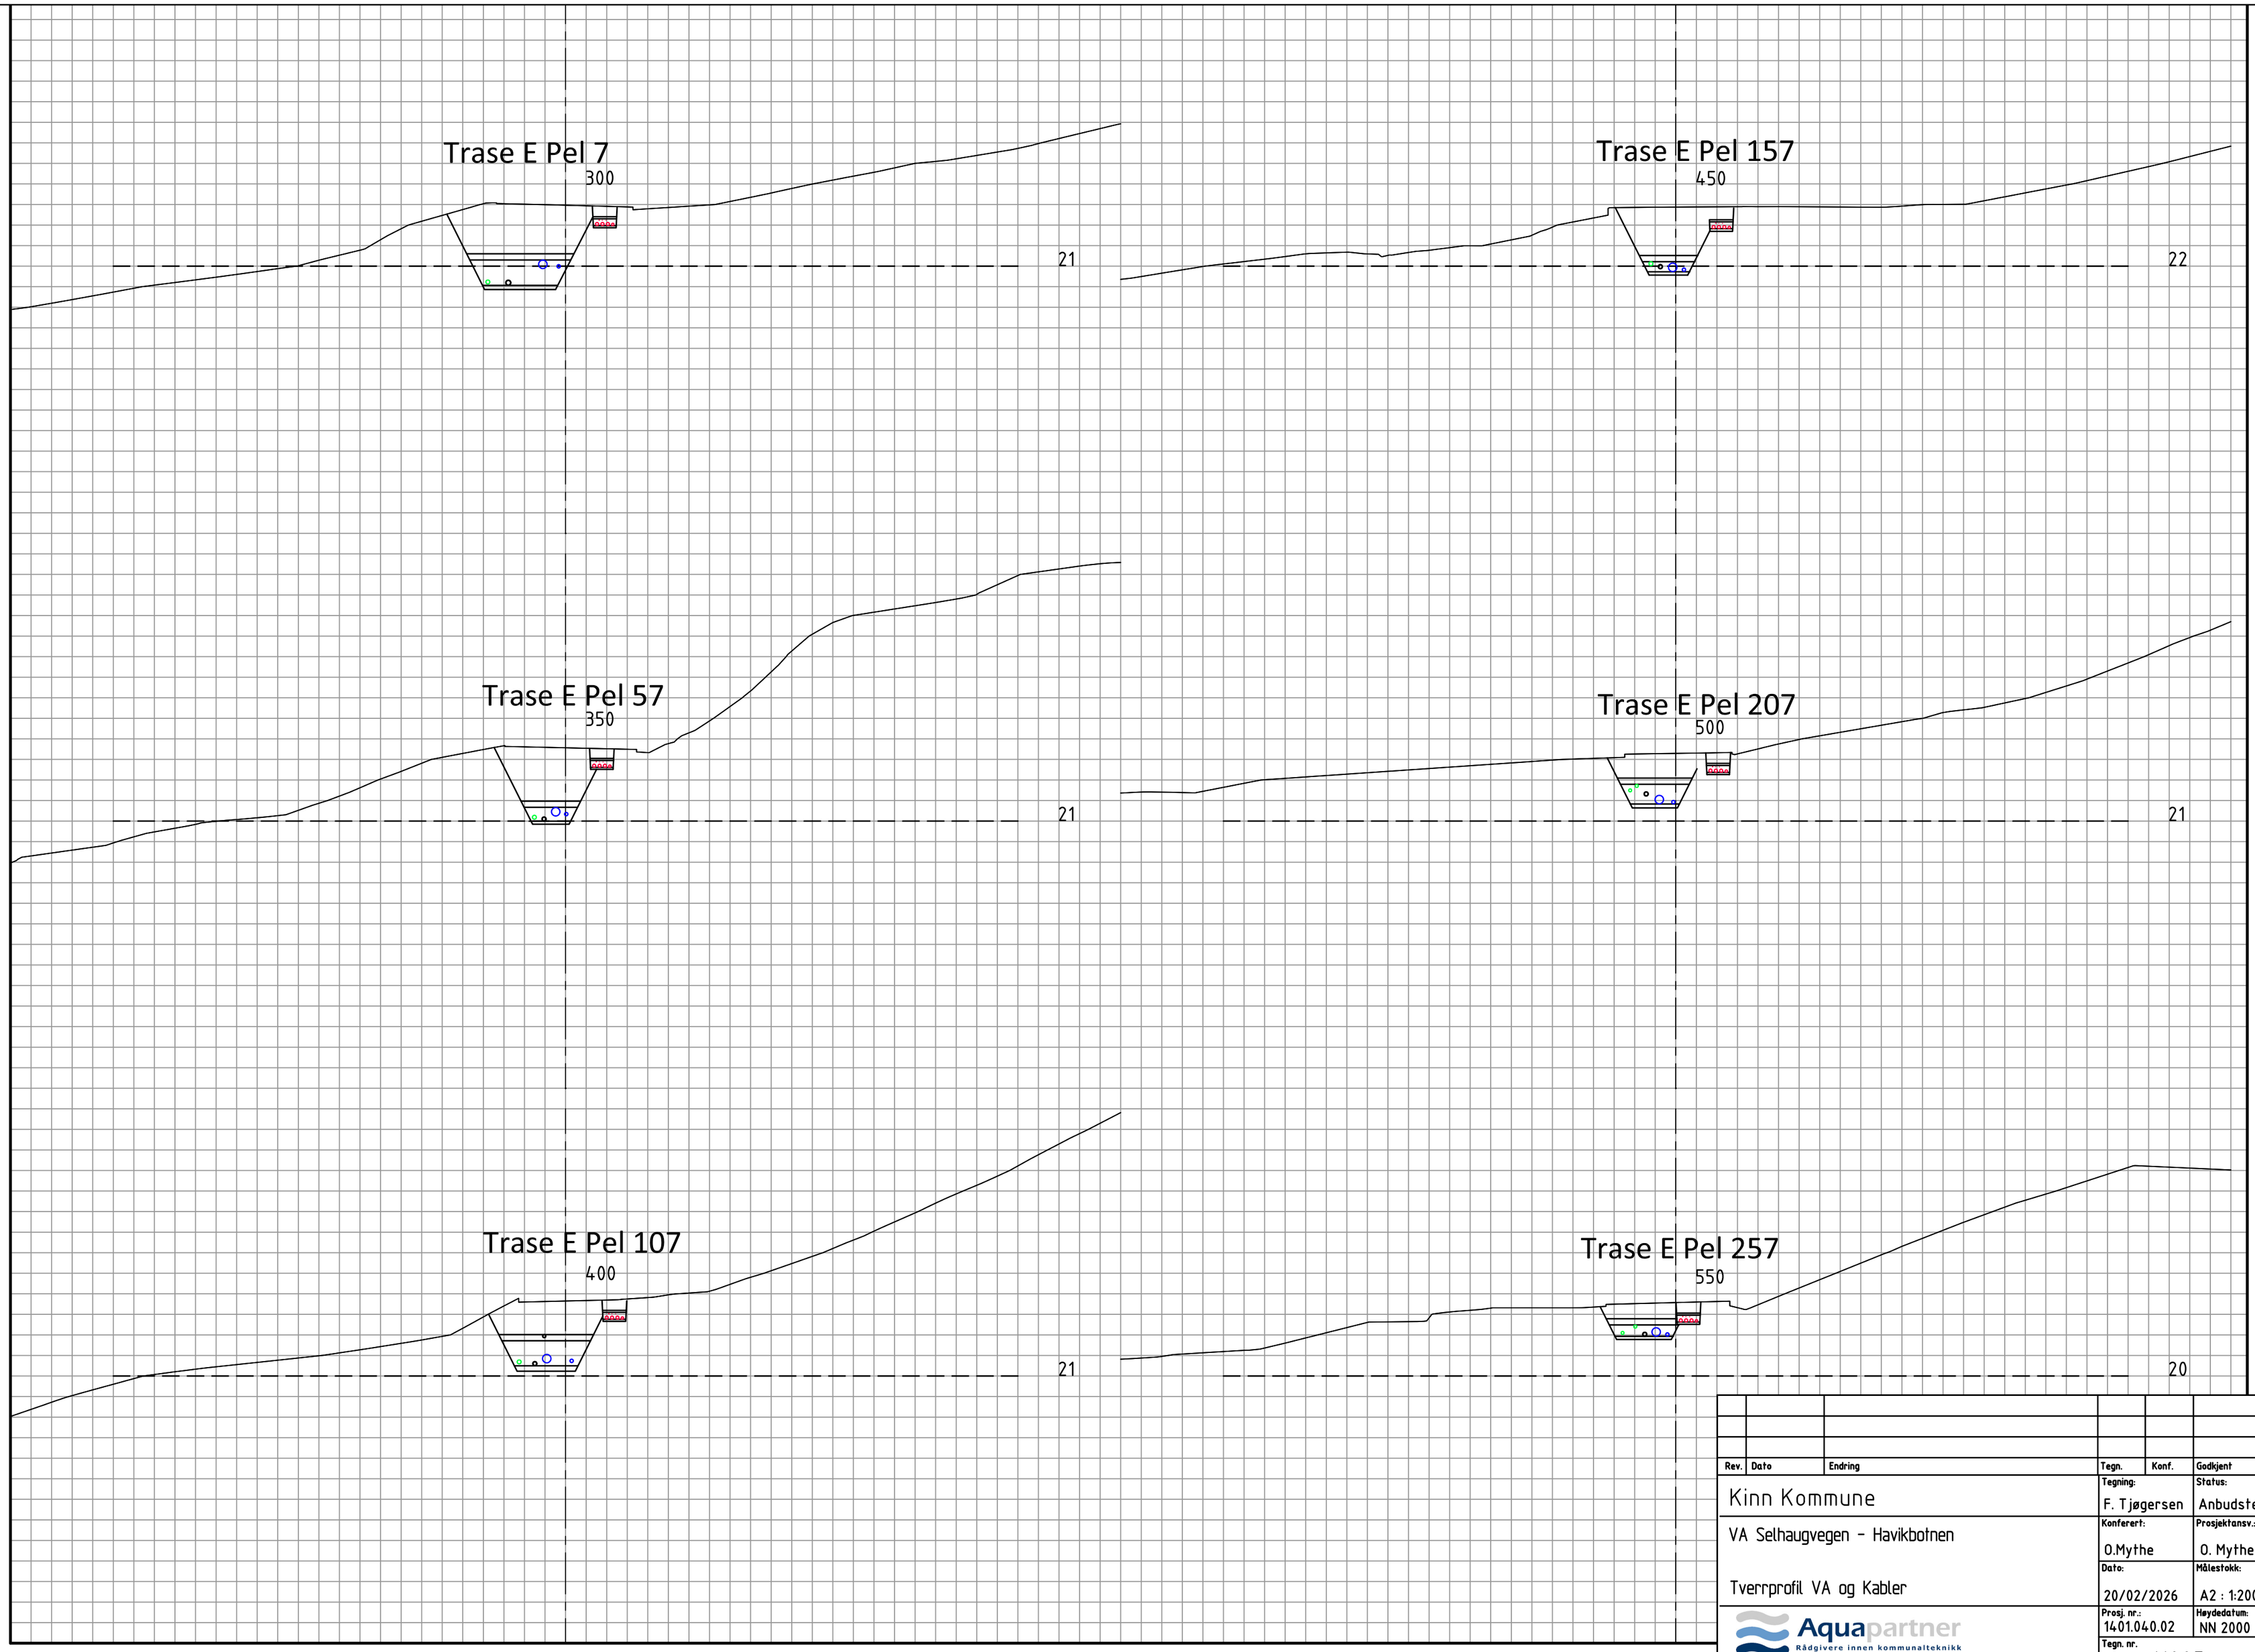

Rev.	Dato	Endring	Tegn.	Konf.	Godkjent

Kinn Kommune	Tegning: F. Tjøgersen	Status: Anbudstegning
VA Selhaugvegen - Havikbotnen	Konferert: O.Mythe	Prosjektansv.: O. Mythe
Tverrprofil VA og Kabler	Dato: 20/02/2026	Målestokk: A2 : 1:200
Aquapartner Rådgivere innen kommunalteknikk PORSGRUNN - HAMAR - GRIMSTAD	Prosj. nr.: 1401.040.02	Høydedatum: NN 2000
	Tegn. nr. U005	Rev. 0