


B V7c				
NR	NAVN	MAT.	DIM.	ANT.
2	AR PVC Pakning	Gummi	DN200	1
3	Combi Pakning	Gummi	DN180	4
4	Combi Pakning	Gummi	DN63	2
5	PE 180 krage m/DN150 varmgalv. flenseboring PN10 påsveist 1,5 m PE 180 rørstuss	SJG	DN150/180	4
6	Mellomring med to utfak og ventiler for PE63	SJG	DN150	1
9	Stige Alustar m/festebrakett			1
10	Brannventil	SJG	DN100	1
17	Kombikryss 4-veis, m/ brannventil-avstikker og serviceventiler.	SJG	DN150	1
41	Mellomring med ventil og sikkerhetsventil, mellom armatur og brannventil	SJG	DN100	1

B V7b				
NR	NAVN	MAT.	DIM.	ANT.
2	AR PVC Pakning	Gummi	DN200	1
3	Combi Pakning	Gummi	DN180	2
5	PE 180 krage m/DN150 varmgalv. flenseboring PN10 påsveist 1,5 m PE 180 rørstuss	SJG	DN150/180	2
9	Stige Alustar m/festebrakett			1
11	Vannmåler	SJG	DN150	1
19	PZ-Stykke	SJG	DN150	1
20	Trykkreduksjonsventil	SJG	DN150	1
42	Steinsamler, med loppåpning	SJG	DN150	1

B V7a				
NR	NAVN	MAT.	DIM.	ANT.
3	Combi Pakning	Gummi	DN180	1
5	PE 180 krage m/DN150 varmgalv. flenseboring PN10 påsveist 1,5 m PE 180 rørstuss	SJG	DN150/180	1
21	AR PVC Pakning	Gummi	DN315	1
22	Combi Pakning	Gummi	DN400	3
23	Flensenuffe	SJG	DN400	3
27	Flensubolt/ kombikryss 4-veis, m/ brannventil-avstikker og serviceventiler. 3 ventiler DN400 og 1 ventil DN150.	SJG	DN400	1
28	Forankringskonsoll, innstøpt	SJG	DN400	1
29	Stige Alustar m/festebrakett			1
33	Blindflens	SJG	DN100	1

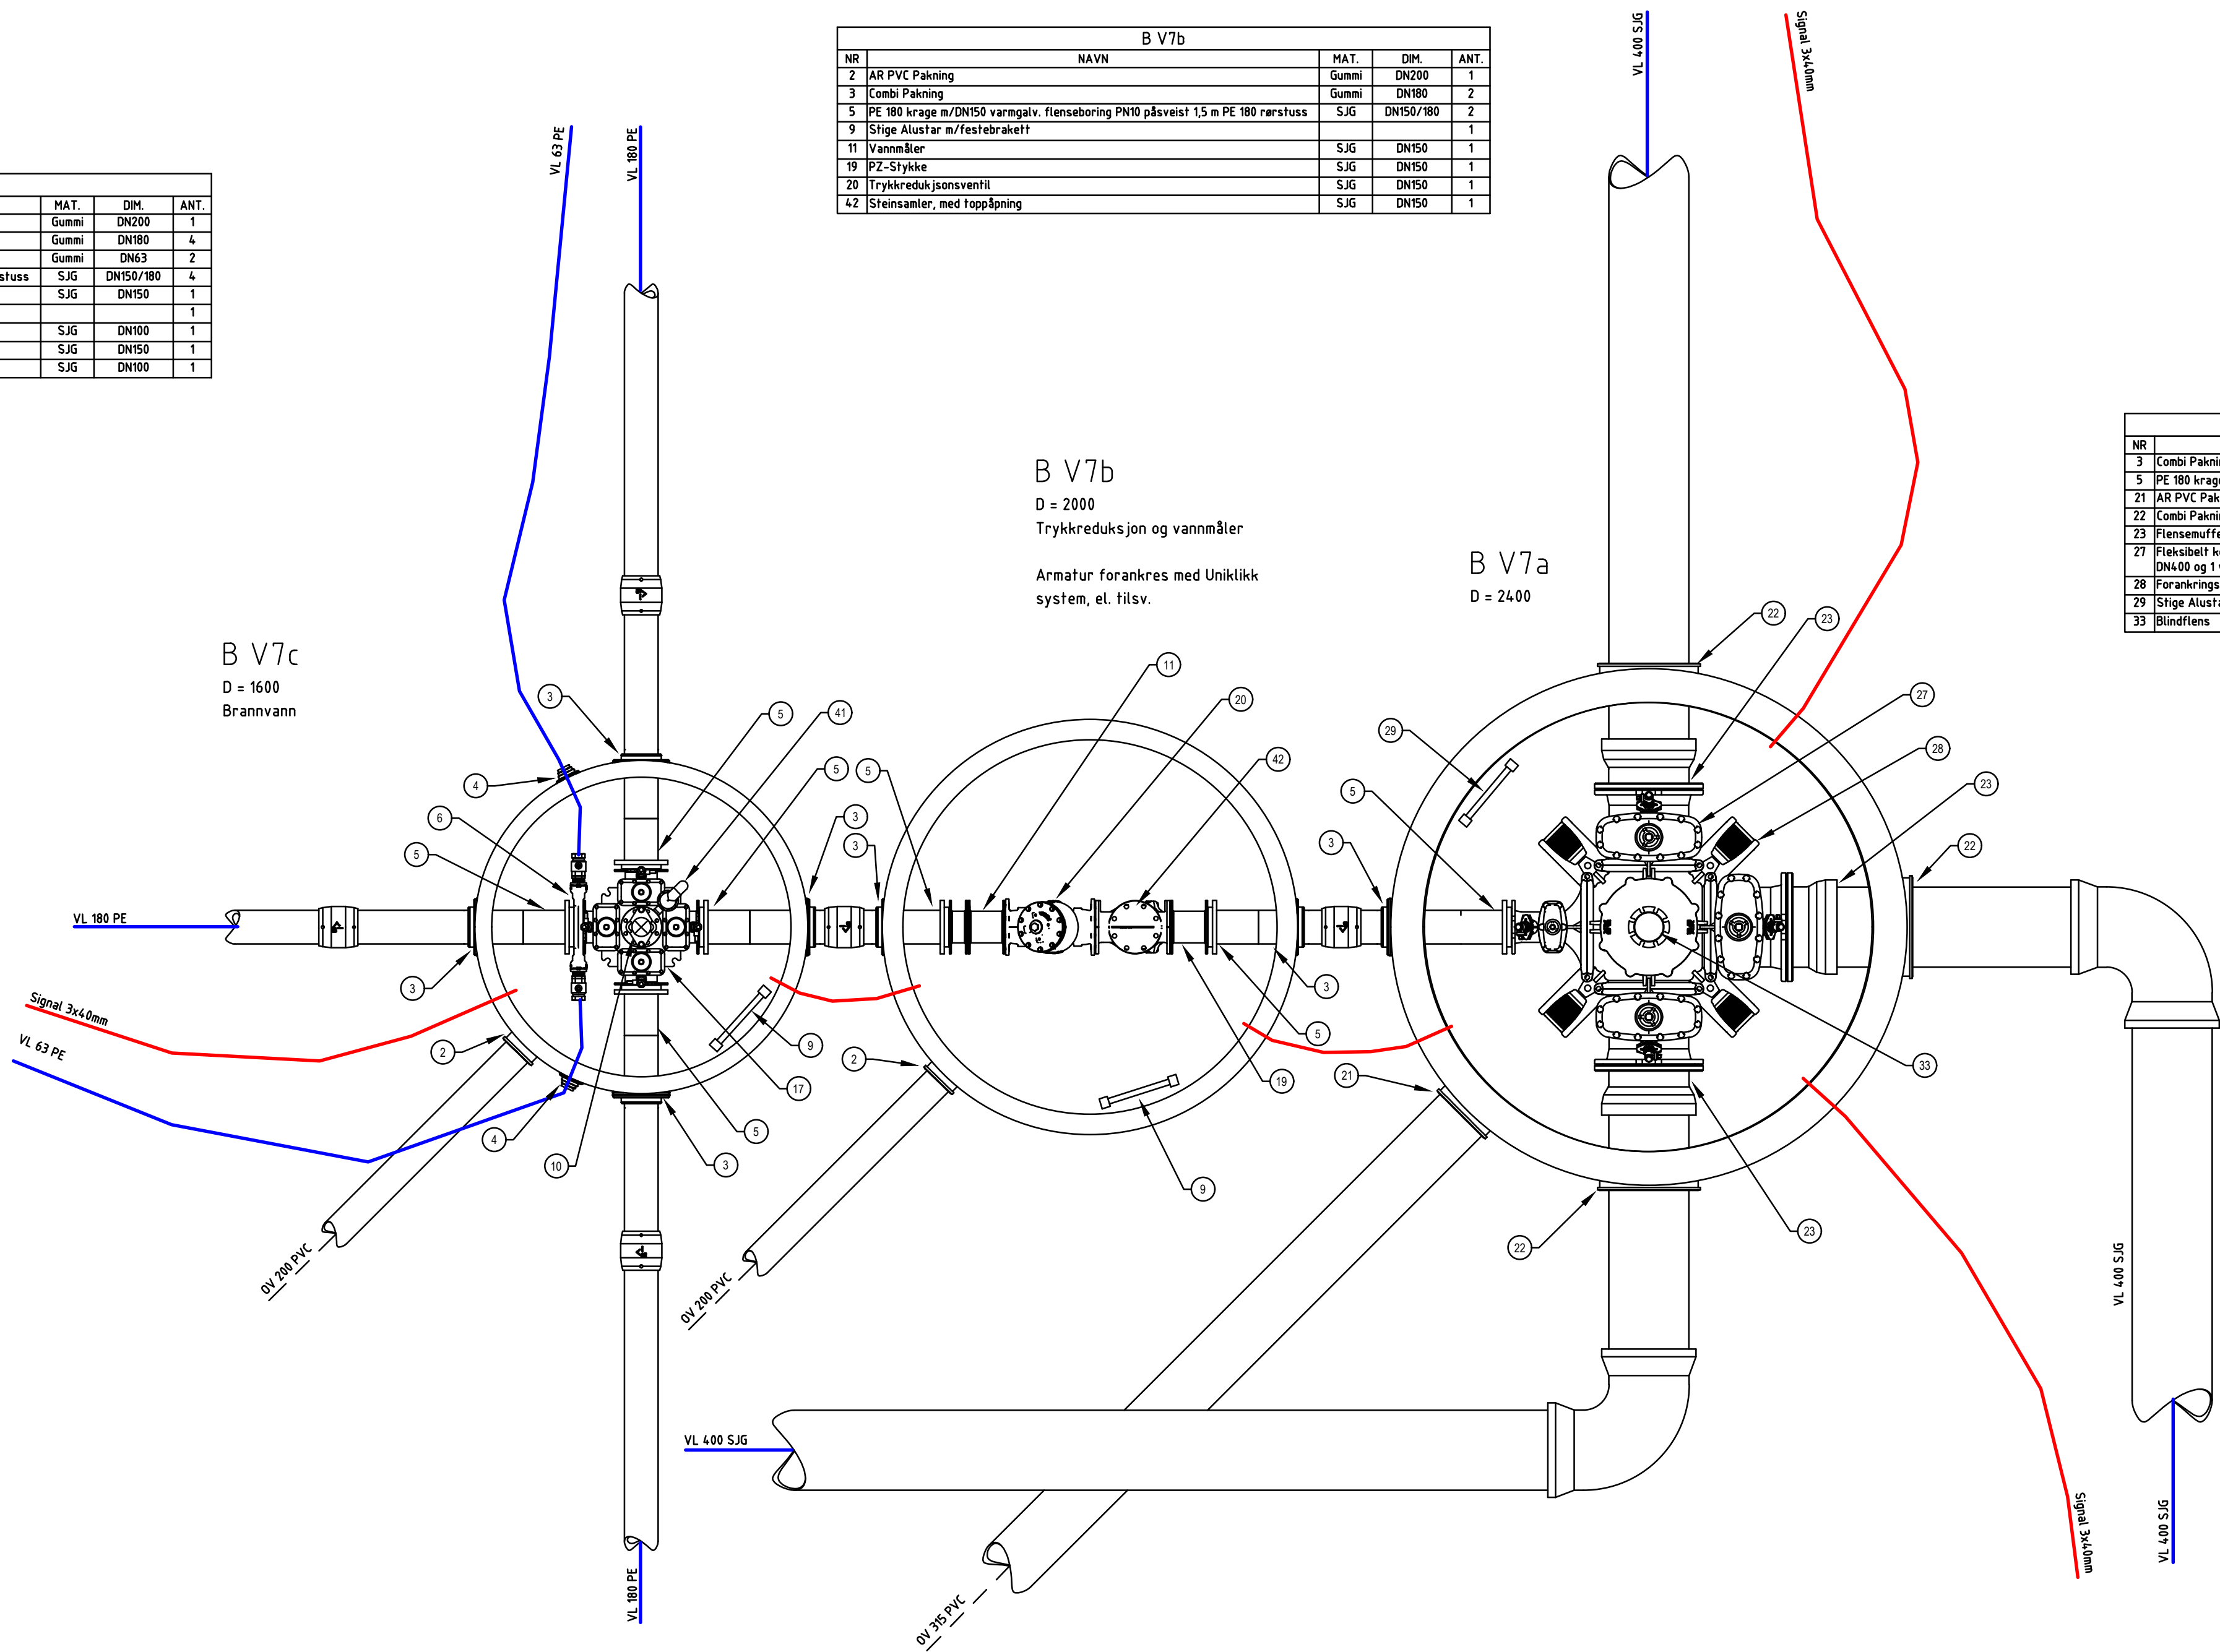

Rev.	Dato	Endring	Tegn.	Konf.	Godkjent
			Tegning:		Status:
			A. Budde		Anbud
			Konferert:		Prosjektansv.:
			O.Mythe		O. Mythe
			Dato:		Målestokk:
			20/02/2026		A1 : 1:25
			Prosj. nr.:		Høydedatum:
			14.01.04.0.02		NN 2000
			Tegn. nr.		Rev.