


DS3b				
NR	NAVN	MAT.	DIM.	ANT.
1	Combi Pakning	Gummi	DN160	2
2	AR PVC Pakning	Gummi	DN160	1
6	PE 160 krage m/DN150 varmgalv. flenseboring PN10 påsveist 1,5 m	SJG	DN150/160	2
8	PE 160 rørstuss	SJG	DN150	1
9	Forankringskonsoll, innstøpt			1
10	Stige Alustar m/festebrakett			1
16	Mellomring med ventil og lufteløkke, mellom armatur og blindflens	SJG	DN100	1
17	Fløksbrett kombikryss 2-veis, m/ brannventil-avstikker og serviceventiler. 2 ventiler DN150.	SJG	DN150	1
12	Blindflens	SJG	DN100	1

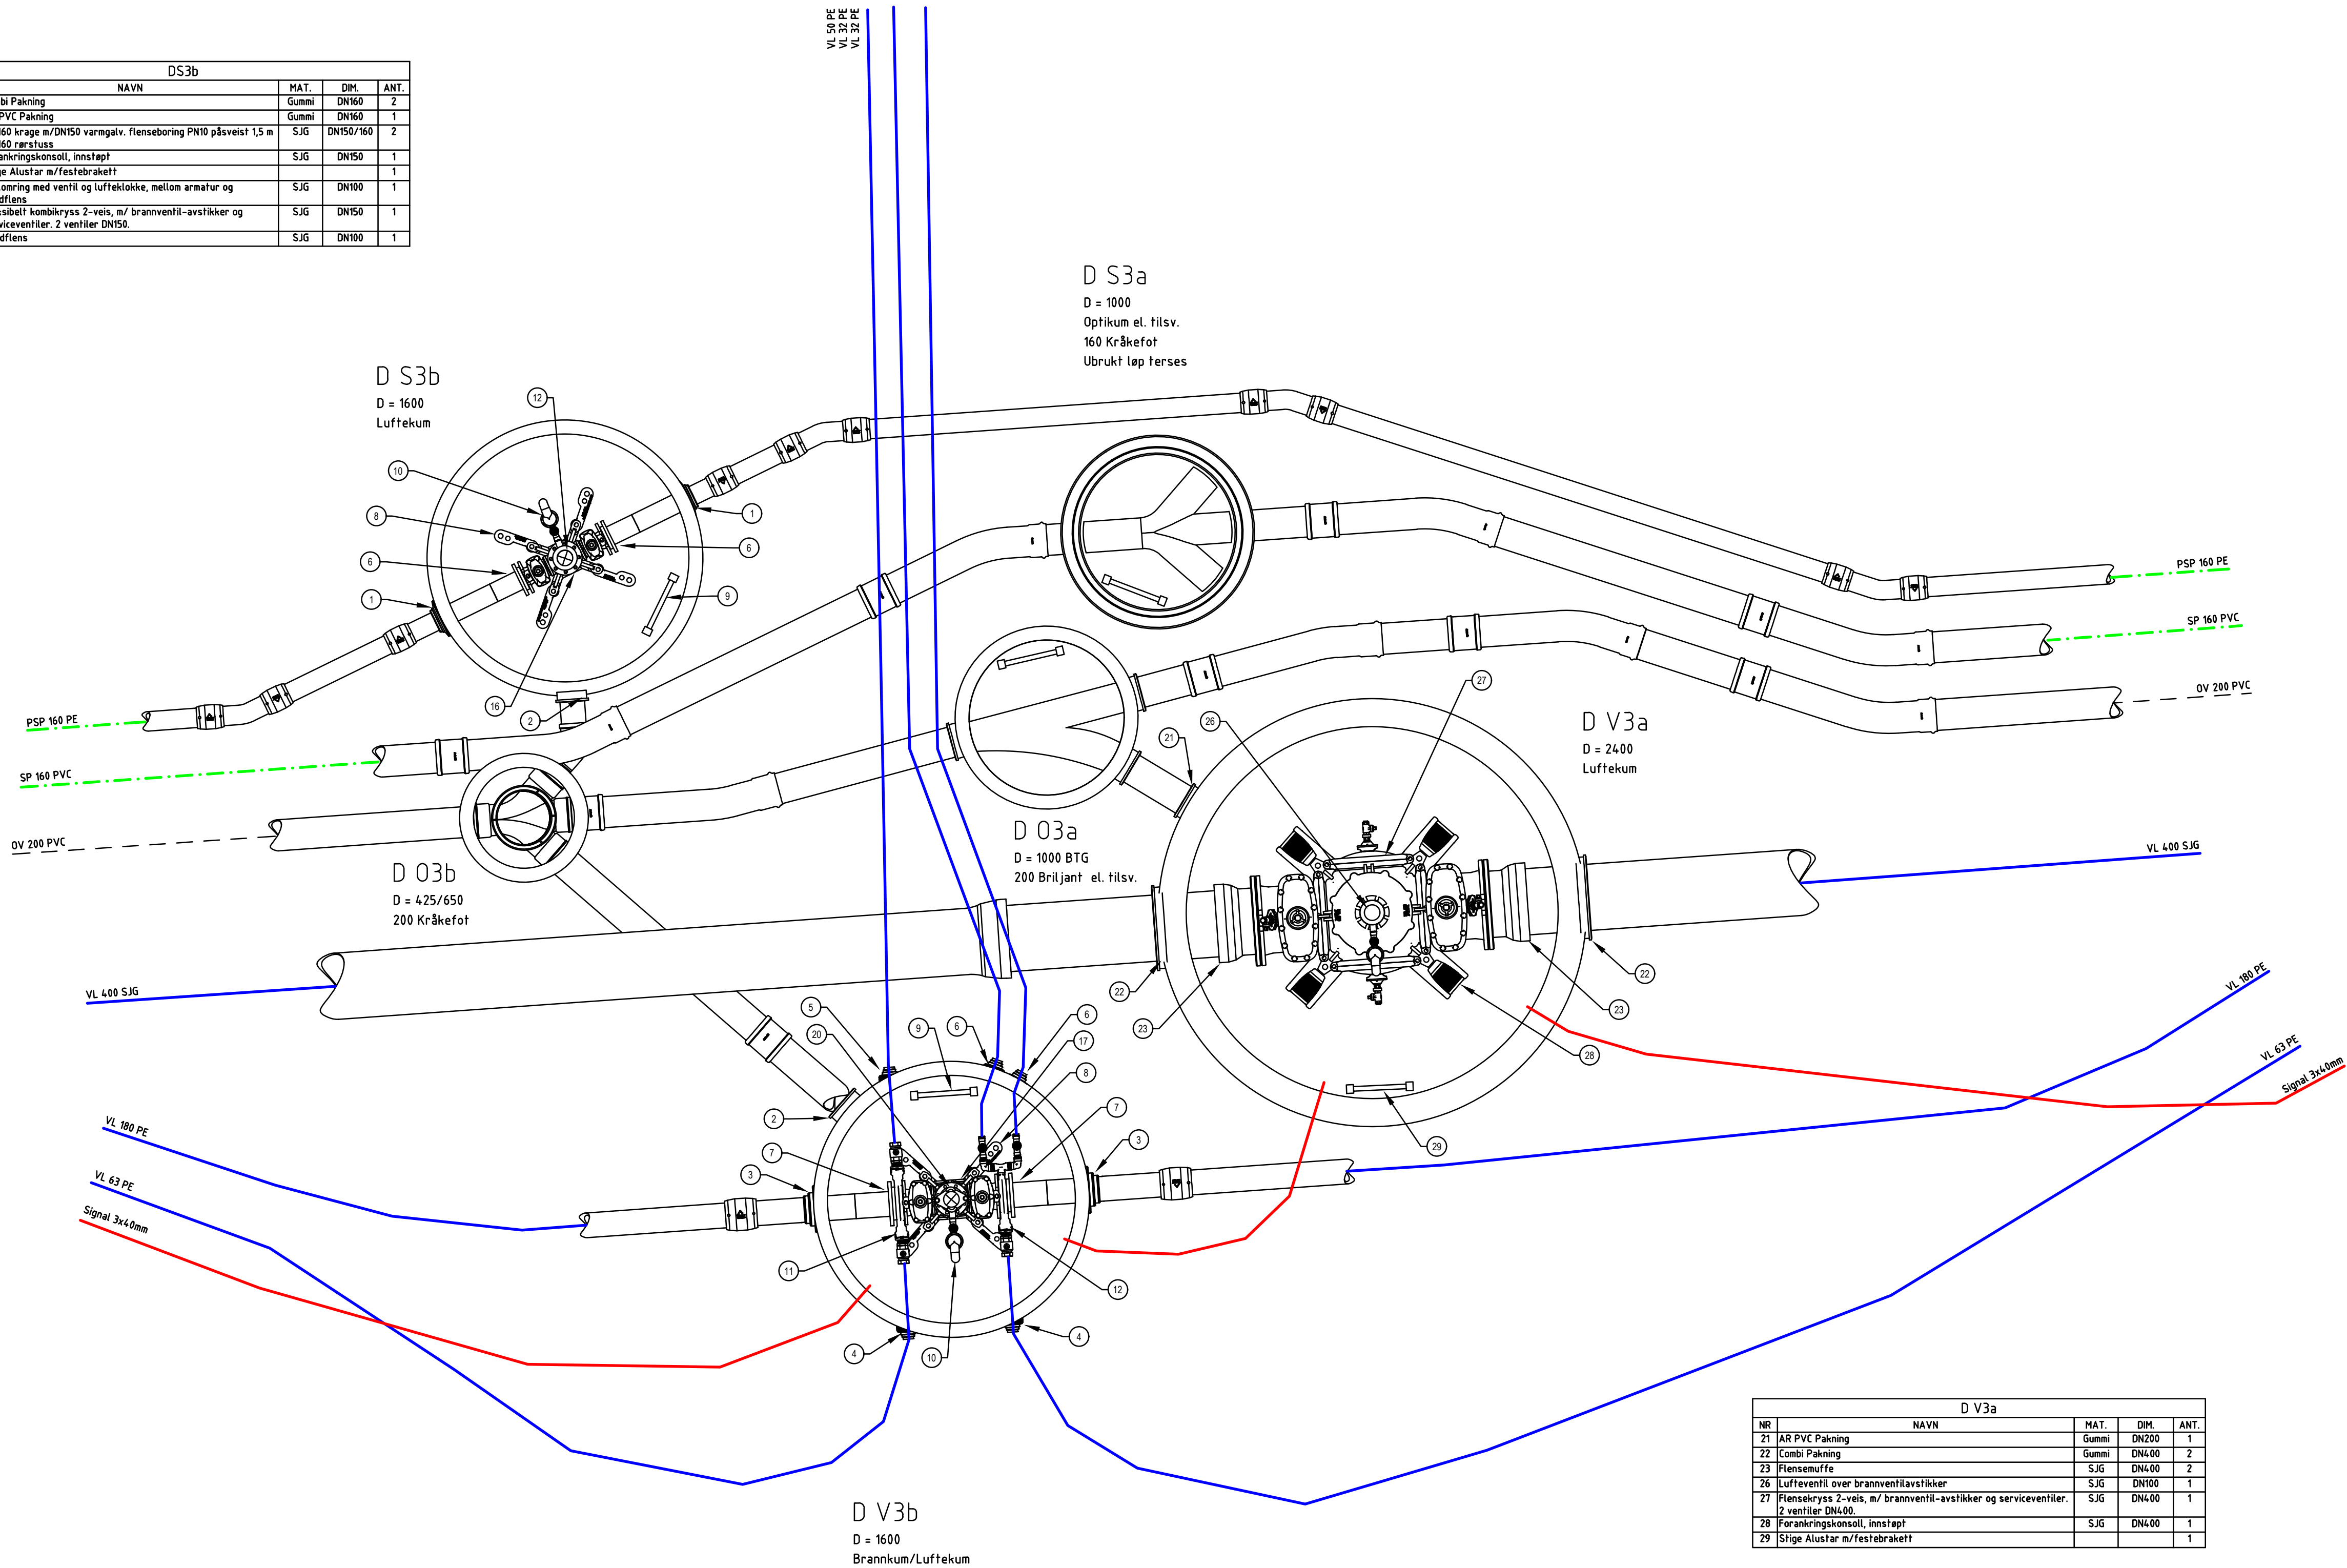

D V3b				
NR	NAVN	MAT.	DIM.	ANT.
2	AR PVC Pakning	Gummi	DN200	1
3	Combi Pakning	Gummi	DN180	2
4	Combi Pakning	Gummi	DN63	2
5	Combi Pakning	Gummi	DN50	1
6	Combi Pakning	Gummi	DN32	2
7	PE 180 krage m/DN150 varmgalv. flenseboring PN10 påsveist 1,5 m	SJG	DN150/180	2
8	PE 180 rørstuss	SJG	DN150	1
9	Forankringskonsoll, innstøpt			1
10	Stige Alustar m/festebrakett			1
11	Mellomring med ventil og lufteløkke, mellom armatur og brannventil	SJG	DN100	1
12	Mellomring med to gjengefrie utfak og ventil for DN63 og DN50	SJG	DN150	1
17	Mellomring med to gjengefrie utfak og deler og ventiler for DN63 og 2x DN32	SJG	DN150	1
18	Fløksbrett kombikryss 2-veis, m/ brannventil-avstikker og serviceventiler. 2 ventiler DN150.	SJG	DN150	1
20	Brannventil	SJG	DN100	1

D V3a				
NR	NAVN	MAT.	DIM.	ANT.
21	AR PVC Pakning	Gummi	DN200	1
22	Combi Pakning	Gummi	DN400	2
23	Fløksmuffe	SJG	DN400	2
26	Luffteventil over brannventilavstikker	SJG	DN100	1
27	Fløkskryss 2-veis, m/ brannventil-avstikker og serviceventiler. 2 ventiler DN400.	SJG	DN400	1
28	Forankringskonsoll, innstøpt	SJG	DN400	1
29	Stige Alustar m/festebrakett			1

Rev.	Dato	Endring	Tegn.	Konf.	Godkjent
Kinn Kommune			Tegning:	Status:	
VA Selhaugvegen - Havikbotnen			A. Budde	Anbud	
Kumskisser			Konferert:	Prosjektansv.:	
Kumgruppe D3			O.Mythe	O. Mythe	
			Dato:	Målestokk:	
			20/02/2026	A1 : 1:25	
			Prosj. nr.:	Høydedatum:	
			14.01.04.0.02	NN 2000	
			Tegn. nr.	Rev.	
			H403		

