


S2				
NR	NAVN	MAT.	DIM.	ANT.
1	Combi Pakning	Gummi	DN160	2
2	AR PVC Pakning	Gummi	DN160	1
6	PE 160 krage m/DN150 varmgalv. flenseboring PN10 påsveist 1,5 m PE 160 rørstuss	SJG	DN150/160	2
8	Forankringskonsoll, innstøpt	SJG	DN150	1
9	Stige Alustar m/festebrakett			1
10	Mellomring med ventil og luffeklokke, mellom armatur og blindflens	SJG	DN100	1
16	Flexibelt kombikryss 2-veis, m/ brannventil-avstikker og serviceventiler. 2 ventiler DN150.	SJG	DN150	1
12	Blindflens	SJG	DN100	1

A 02
D = 1000 BTG
315 Brilljant el. tilsv.

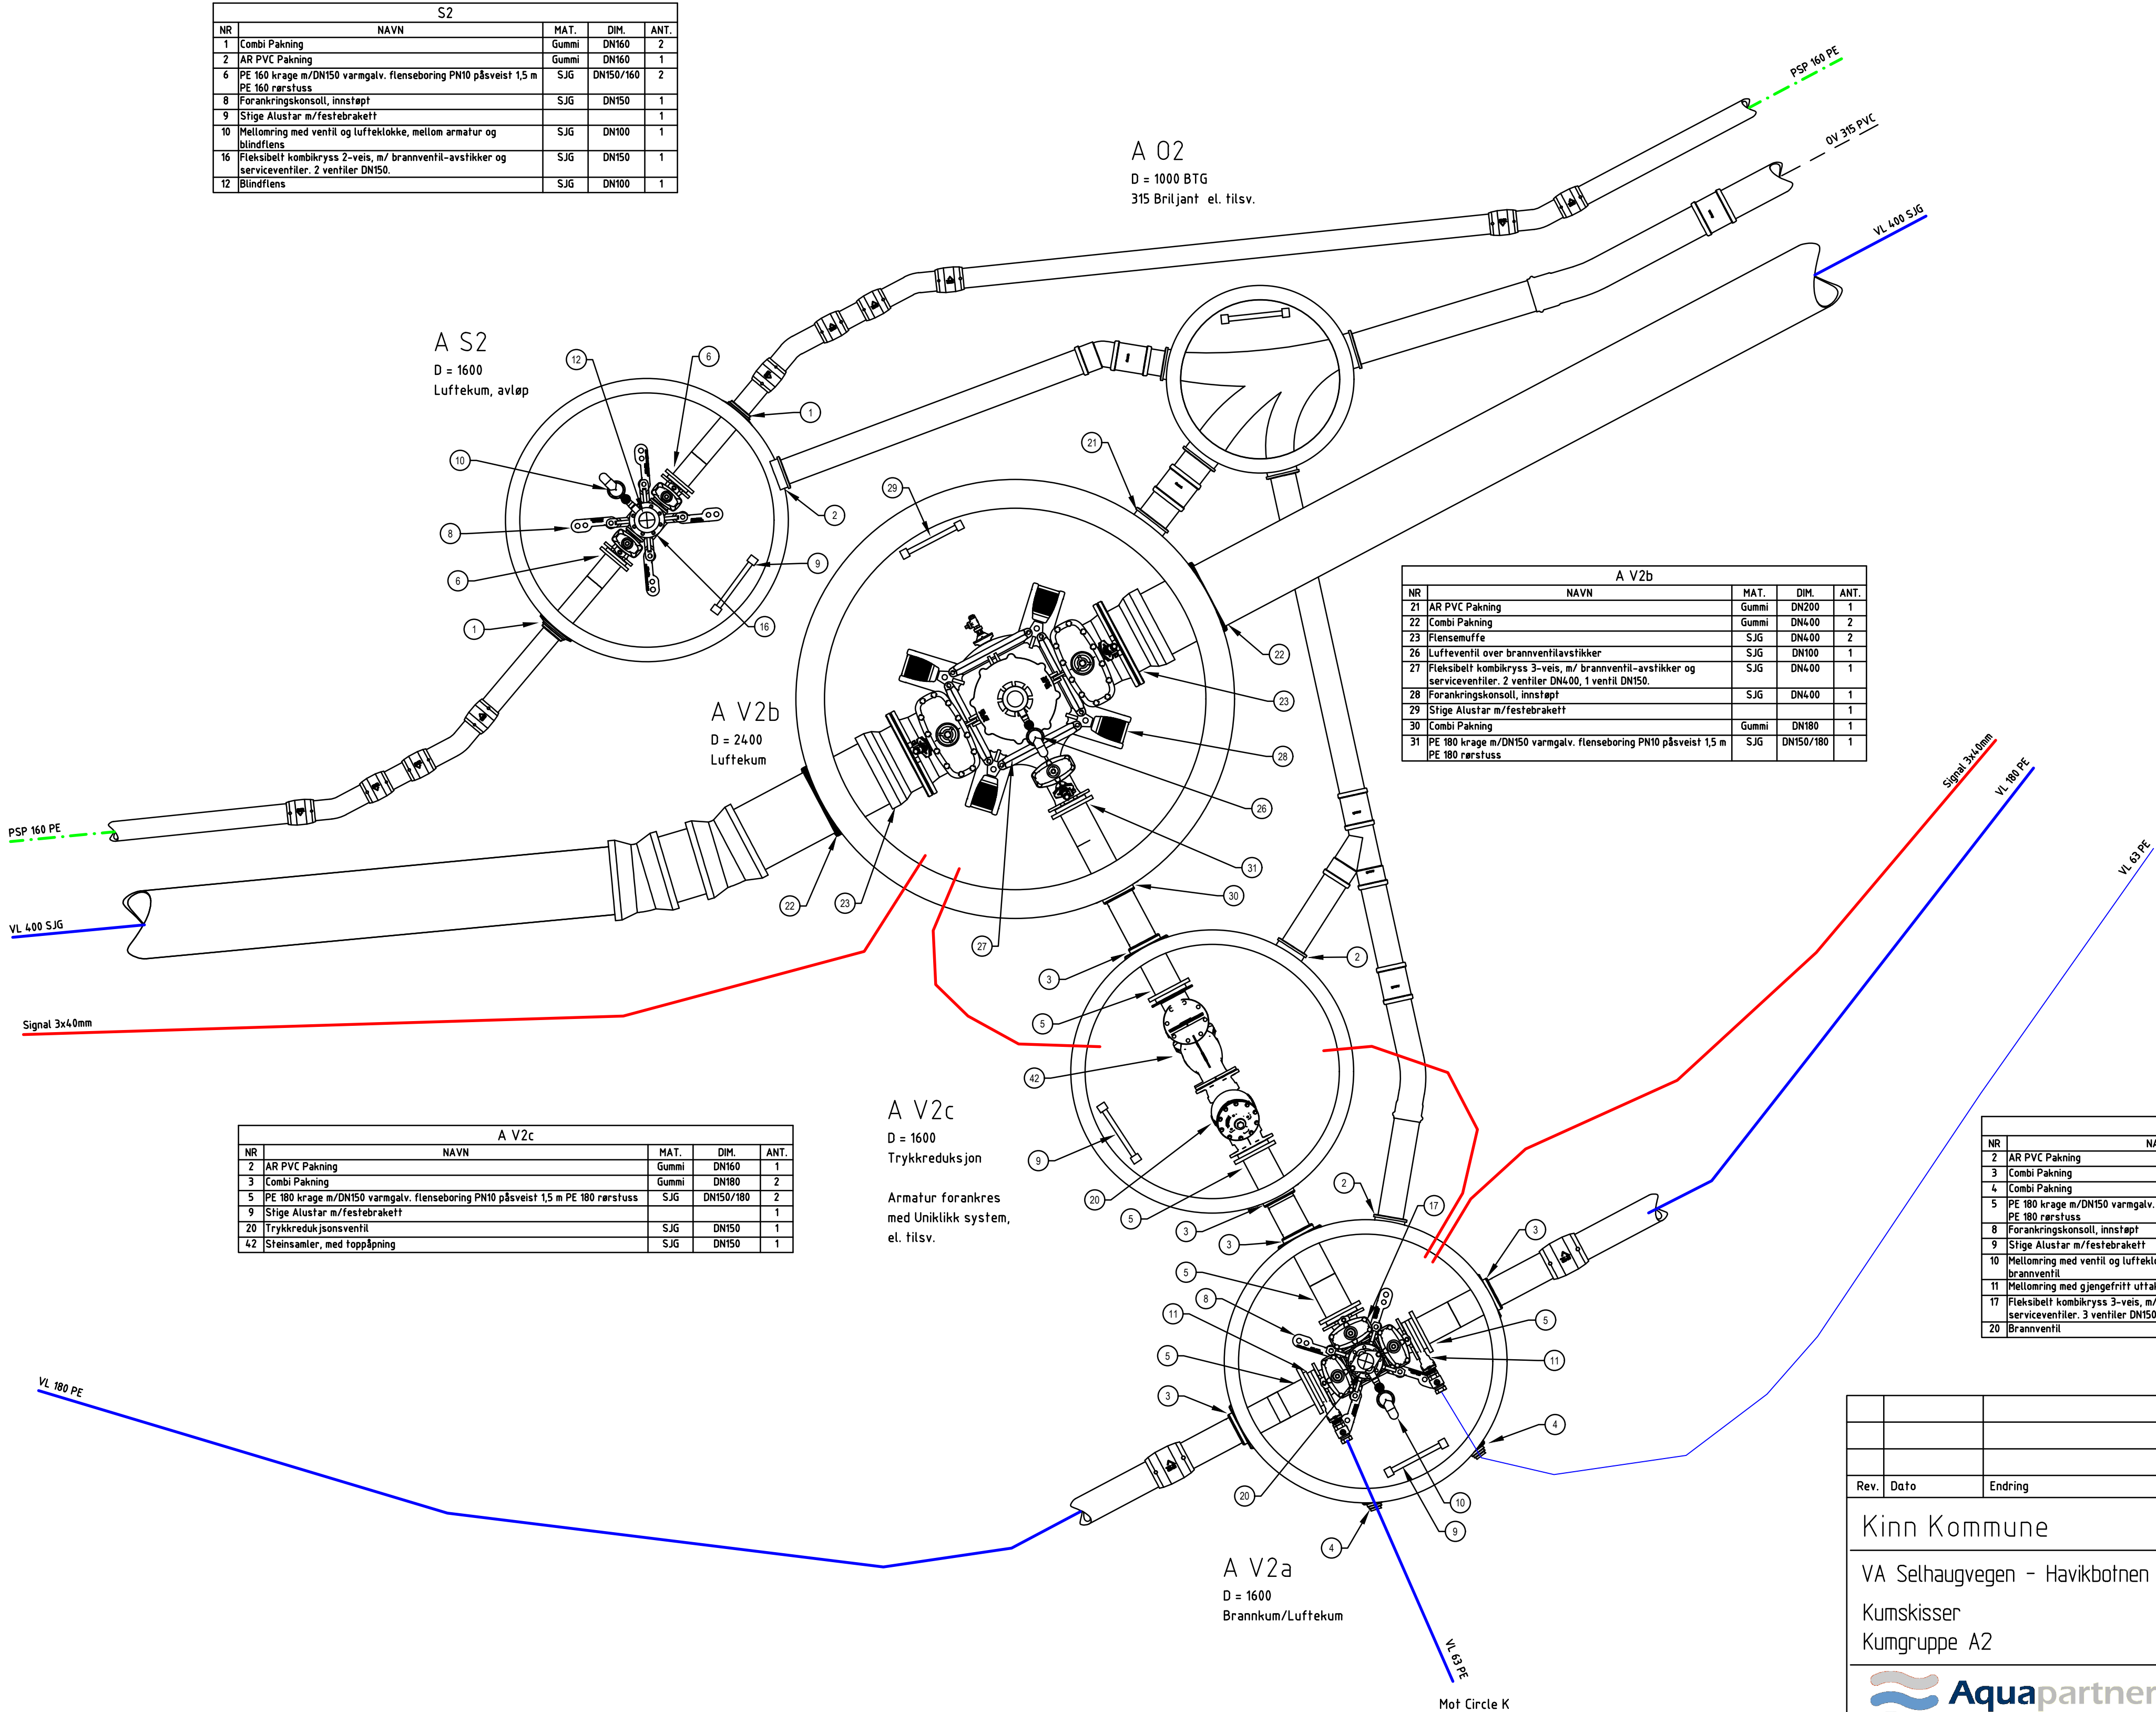

A V2b				
NR	NAVN	MAT.	DIM.	ANT.
21	AR PVC Pakning	Gummi	DN200	1
22	Combi Pakning	Gummi	DN400	2
23	Flenseuffe	SJG	DN400	2
26	Luffeventil over brannventilavstikker	SJG	DN100	1
27	Flexibelt kombikryss 3-veis, m/ brannventil-avstikker og serviceventiler. 2 ventiler DN400, 1 ventil DN150.	SJG	DN400	1
28	Forankringskonsoll, innstøpt	SJG	DN400	1
29	Stige Alustar m/festebrakett			1
30	Combi Pakning	Gummi	DN180	1
31	PE 180 krage m/DN150 varmgalv. flenseboring PN10 påsveist 1,5 m PE 180 rørstuss	SJG	DN150/180	1

A V2c				
NR	NAVN	MAT.	DIM.	ANT.
2	AR PVC Pakning	Gummi	DN160	1
3	Combi Pakning	Gummi	DN180	2
5	PE 180 krage m/DN150 varmgalv. flenseboring PN10 påsveist 1,5 m PE 180 rørstuss	SJG	DN150/180	2
9	Stige Alustar m/festebrakett			1
20	Trykkreduksjonsventil	SJG	DN150	1
42	Steinsamler, med toppåpning	SJG	DN150	1

A V2c
D = 1600
Trykkreduksjon

Armatur forankres
med Uniklikk system,
el. tilsv.

A V2a				
NR	NAVN	MAT.	DIM.	ANT.
2	AR PVC Pakning	Gummi	DN160	1
3	Combi Pakning	Gummi	DN180	3
4	Combi Pakning	Gummi	DN63	2
5	PE 180 krage m/DN150 varmgalv. flenseboring PN10 påsveist 1,5 m PE 180 rørstuss	SJG	DN150/180	3
8	Forankringskonsoll, innstøpt	SJG	DN150	1
9	Stige Alustar m/festebrakett			1
10	Mellomring med ventil og luffeklokke, mellom armatur og brannventil.	SJG	DN100	1
11	Mellomring med gjengefritt utfak og ventil for DN63	SJG	DN150	2
17	Flexibelt kombikryss 3-veis, m/ brannventil-avstikker og serviceventiler. 3 ventiler DN150.	SJG	DN150	1
20	Brannventil	SJG	DN100	1

Rev.	Dato	Endring	Tegn.	Konf.	Godkjent
			Tegning:		Status:
			A. Budde		Anbud
			Konferert:		Prosjektansv.:
			O. Mythe		O. Mythe
			Dato:		Målestokk:
			20/02/2026		A1 : 1:25
			Prosj. nr.:		Høydedatum:
			14.01.04.0.02		NN 2000
			Tegn. nr.		Rev.