


BTG. innløpskum ES12 og DS5c
RIE ventil m/overløp og steinfang

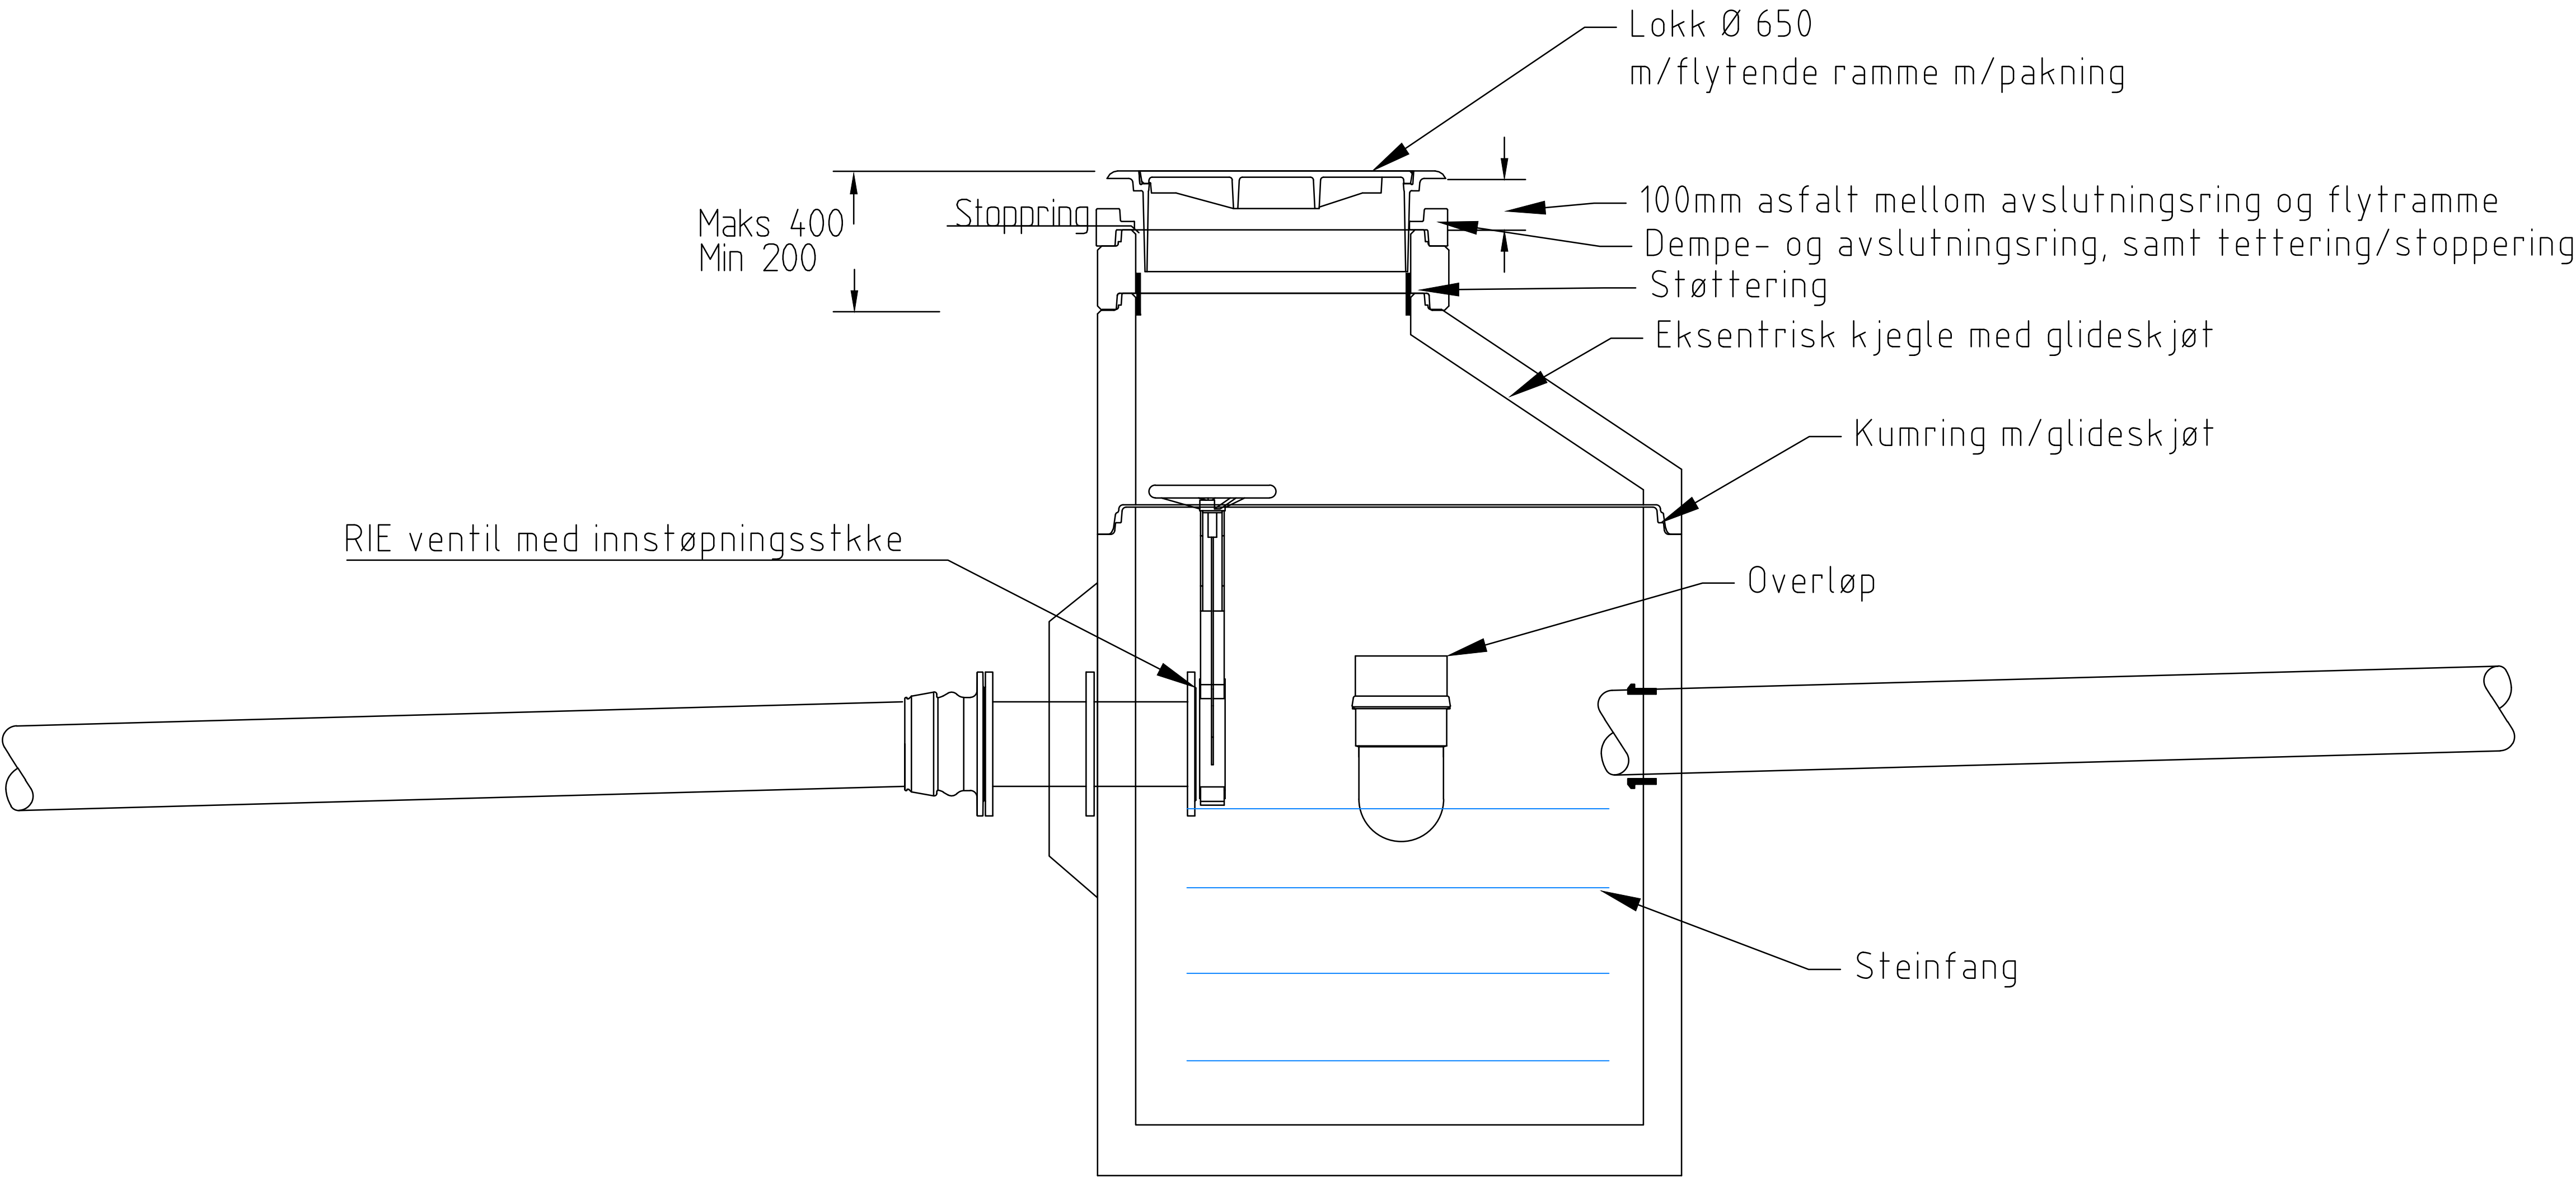

Rev.	Dato	Endring	Tegn.	Konf.	Godkjent
			A. Budde		Status:
			O. Mythe		Anbud
			20/02/2026		Prosjektansv.:
			14.01.04.0.02		O. Mythe
					Målestokk:
					-
					Høydedatum:
					NN 2000
					Rev.
					J2