



A V7
D = 1600
Brannkum

Trasé A :: V7 :: D=1600 :: IH=2,5

- 1 stk Bunnseksjon DN1600 BTG h=1000
- 1 stk Kjegle DN800/1600 BTG h=1000
- 1 stk Justeringsring DN800 BTG h=200

m/5-30 cm justeringsring m/5 cm avslutningsring mot kumtopp.
m/flytende ramme og kjøresterkt lokk m/kommunelogo.

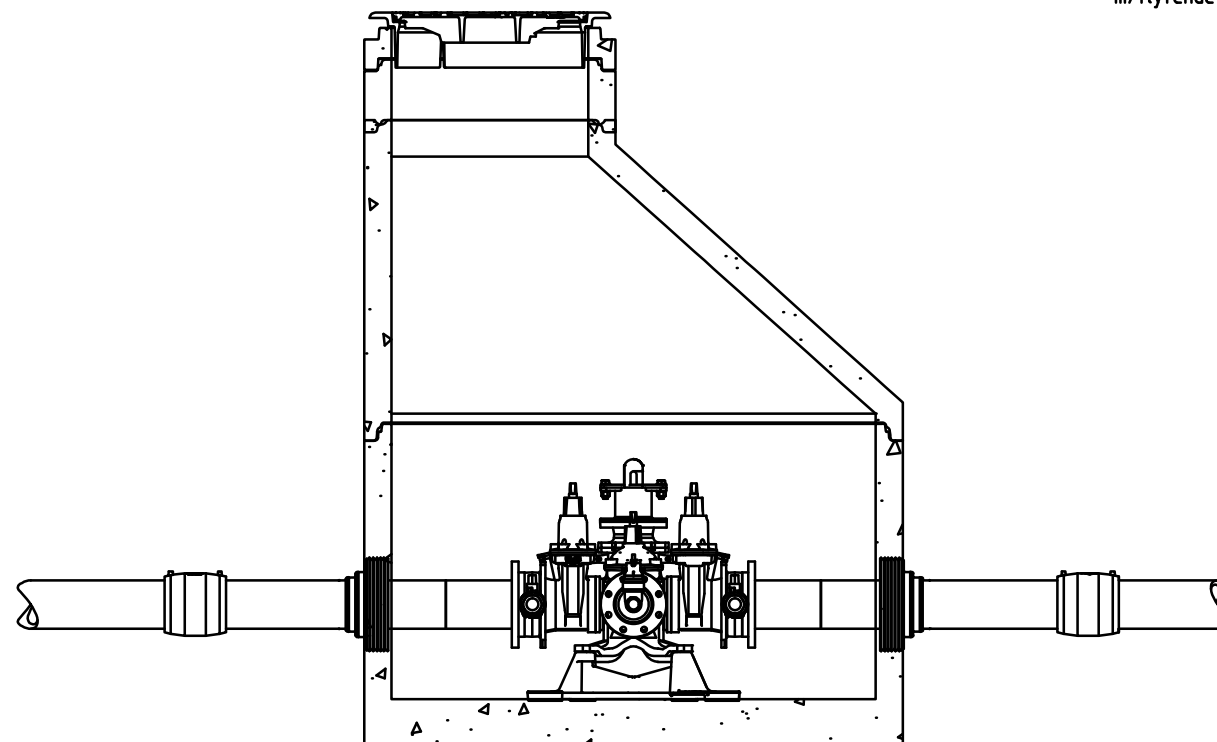

| | | | | | |
|--|------|---------|------------------------------|-------|----------------------------|
| | | | | | |
| | | | | | |
| | | | | | |
| Rev. | Dato | Endring | Tegn. | Konf. | Godkjent |
| Kinn Kommune | | | Tegning: A. Budde | | Status: Anbud |
| VA Selhaugvegen - Havikbotnen | | | Konferert: O. Mythe | | Prosjektansv.: O. Mythe |
| Vertikalkumskisse | | | Dato: 20/02/2026 | | Målestokk: A3 : 1:25 |
| Kumgruppe A7 | | | Prosj. nr.: 14.01.04.0.02 | | Høydedatum: NN 2000 |
|  Rådgivere innen kommunalteknikk | | | Tegn. nr. H1107 | | Rev. - |
| PORSGRUNN - HAMAR - GRIMSTAD | | | | | |