


A V11b

D = 2000


Vannmåler

Armatur forankres med Uniklikk
system, el. tilsv.

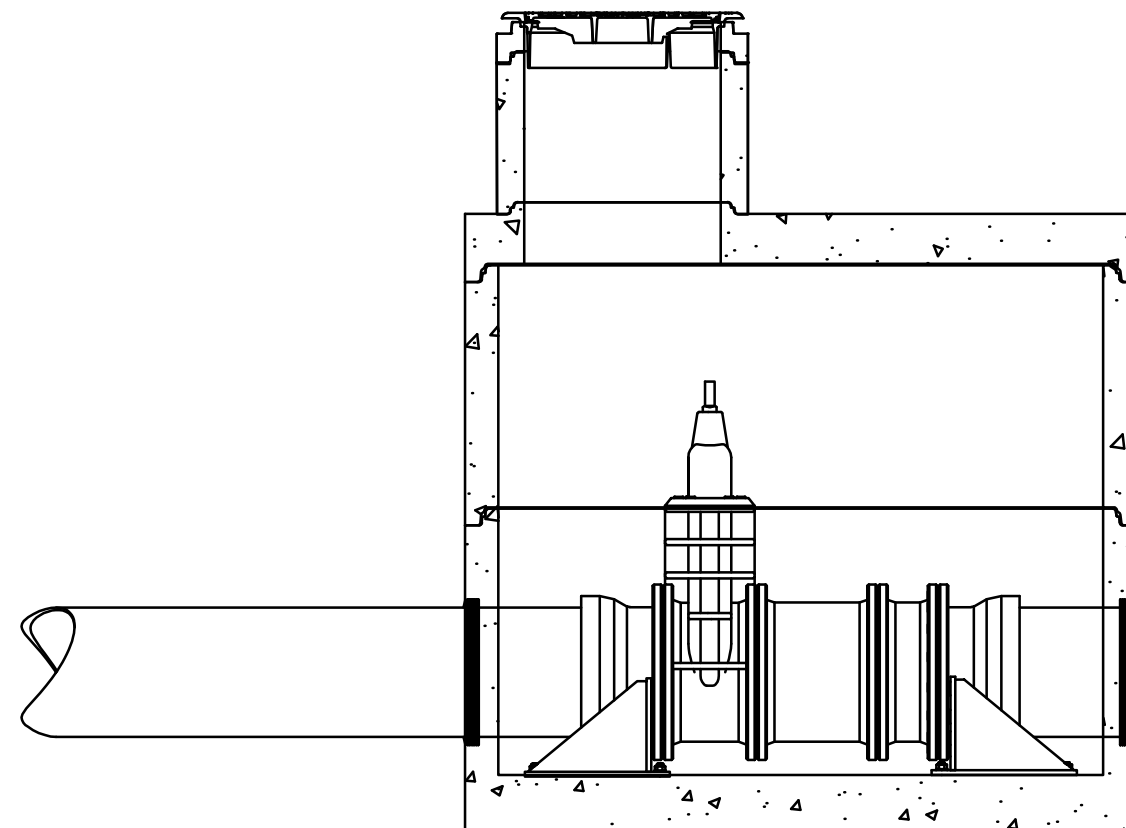

A V11a

D = 2400

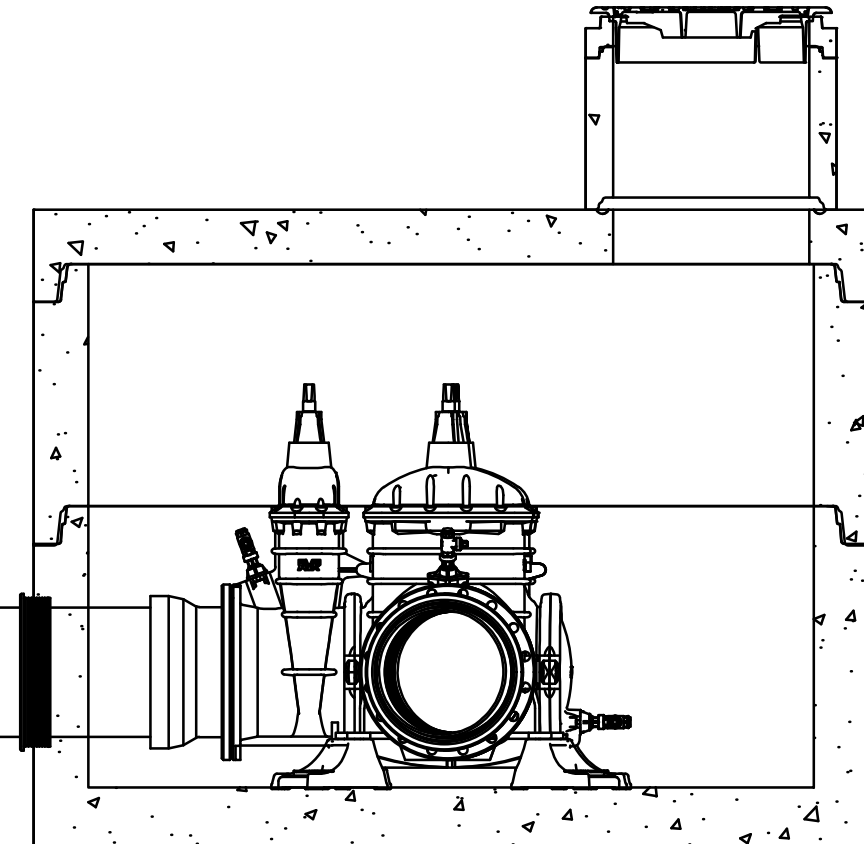

Trasé A :: V11a :: D=2400 :: IH=2,4

- 1 stk Bunnseksjon DN2400 BTG h=1000
- 1 stk Kumring DN2400 BTG h=800
- 1 stk Topplate eksentrisk DN2400/800 BTG
- 1 stk Kumring DN800 BTG h=500

m/5-30 cm justeringsring m/5 cm avslutningsring mot kumtopp.
m/flytende ramme og kjørestærkt lokk m/kommunelogo.

Trasé A :: V11b :: D=2000 :: IH=2,4

- 1 stk Bunnseksjon DN2000 BTG h=1000
- 1 stk Kumring DN2000 BTG h=800
- 1 stk Topplate eksentrisk DN2000/800 BTG
- 1 stk Kumring DN800 BTG h=500

m/5-30 cm justeringsring m/5 cm avslutningsring mot kumtopp.
m/flytende ramme og kjørestærkt lokk m/kommunelogo.

Rev.	Dato	Endring	Tegn.	Konf.	Godkjent
Kinn Kommune			Tegning:		Status:
VA Selhaugvegen - Havikbotnen			A. Budde		Anbud
Vertikalkumskisse			Konferert:		Prosjektansv.:
Kumgruppe A11			O. Mythe		O. Mythe
			Dato:		Målestokk:
			20/02/2026		A3 : 1:25
			Prosj. nr.:		Høydedatum:
			14.01.04.02		NN 2000
			Tegn. nr.		Rev.
			H1111		