



C V2
D = 1600
Brannkum

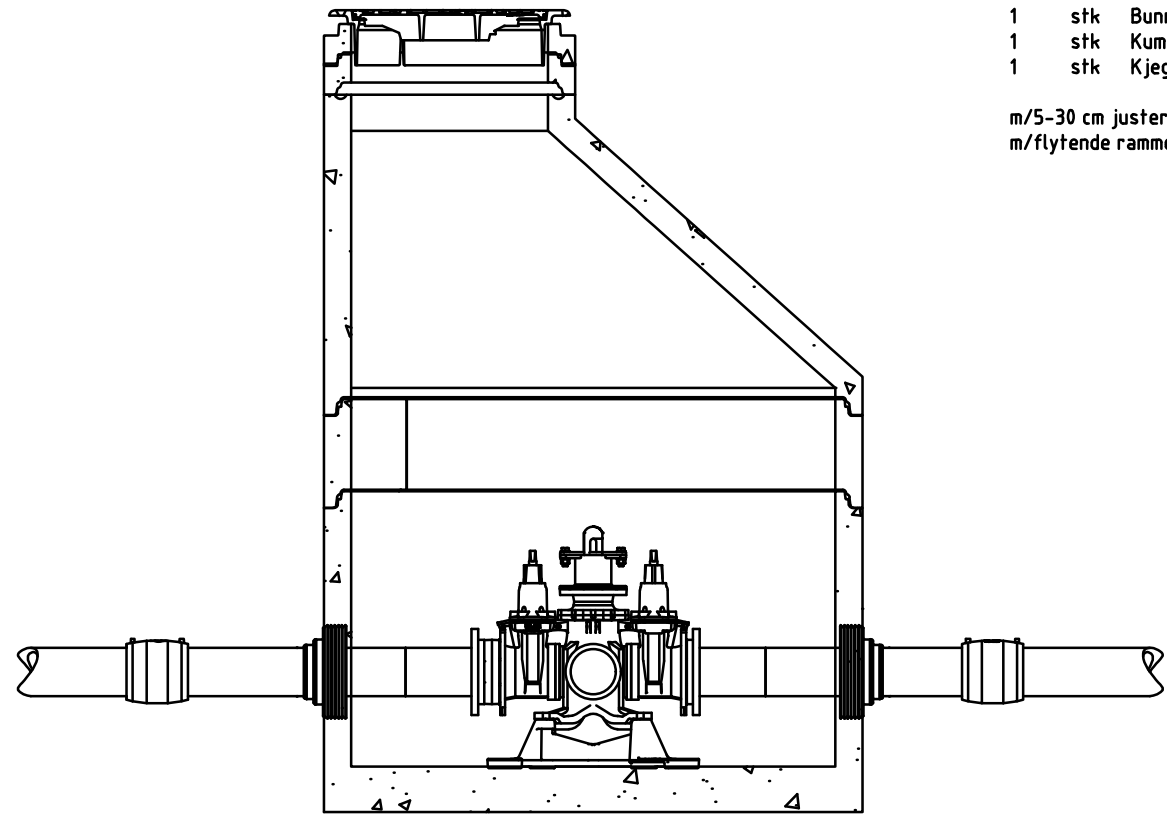

Trasé C :: V2 :: D=1600 :: IH=2,4

- 1 stk Bunnseksjon DN1600 BTG h=1000
- 1 stk Kumring DN 1600 BTG h=300
- 1 stk Kjegle DN800/1600 BTG h=1000

m/5-30 cm justeringsring m/5 cm avslutningsring mot kumtopp.
m/flytende ramme og kjørestærkt lokk m/kommunelogo.

Rev.	Dato	Endring	Tegn.	Konf.	Godkjent
Kinn Kommune			Tegning: A. Budde	Status: Anbud	
VA Selhaugvegen - Havikbotnen			Konferert: O.Mythe	Prosjektansv.: O. Mythe	
Vertikalkumskisse			Dato: 20/02/2026	Målestokk: A3 : 1:25	
Kumgruppe C2			Prosj. nr.: 14.01.040.02	Høydedatum: NN 2000	
 Rådgivere innen kommunalteknikk PORSGRUNN - HAMAR - GRIMSTAD			Tegn. nr. H1302		Rev.