


E V5a

D = 1600
Luftekum

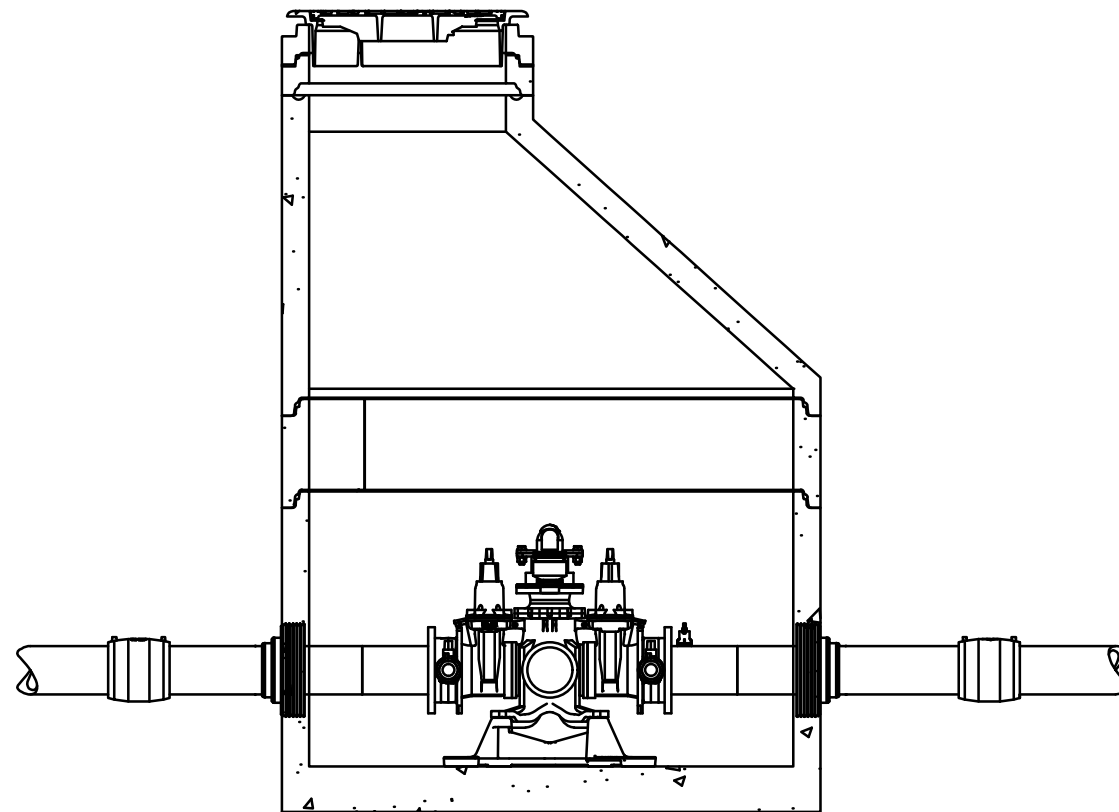

Trasé E :: V5a :: D=1600 :: IH=2,5

- 1 stk Bunnseksjon DN1600 BTG h=1000
- 1 stk Kumring DN 1600 BTG h=300
- 1 stk Kjegle DN800/1600 BTG h=1000

m/5-30 cm justeringsring m/5 cm avslutningsring mot kumtopp.
m/flytende ramme og kjørestærkt lokk m/kommunelogo.


Trasé A :: V5b :: D=2400 :: IH=2,5

- 1 stk Bunnseksjon DN2400 BTG h=1000
- 1 stk Kumring DN2400 BTG h=800
- 1 stk Topplate eksentrisk DN800/2400 BTG
- 1 stk Kumring DN800 BTG h=500

m/5-30 cm justeringsring m/5 cm avslutningsring mot kumtopp.
m/flytende ramme og kjørestærkt lokk m/kommunelogo.

D V5b

D = 2400
Luftekum

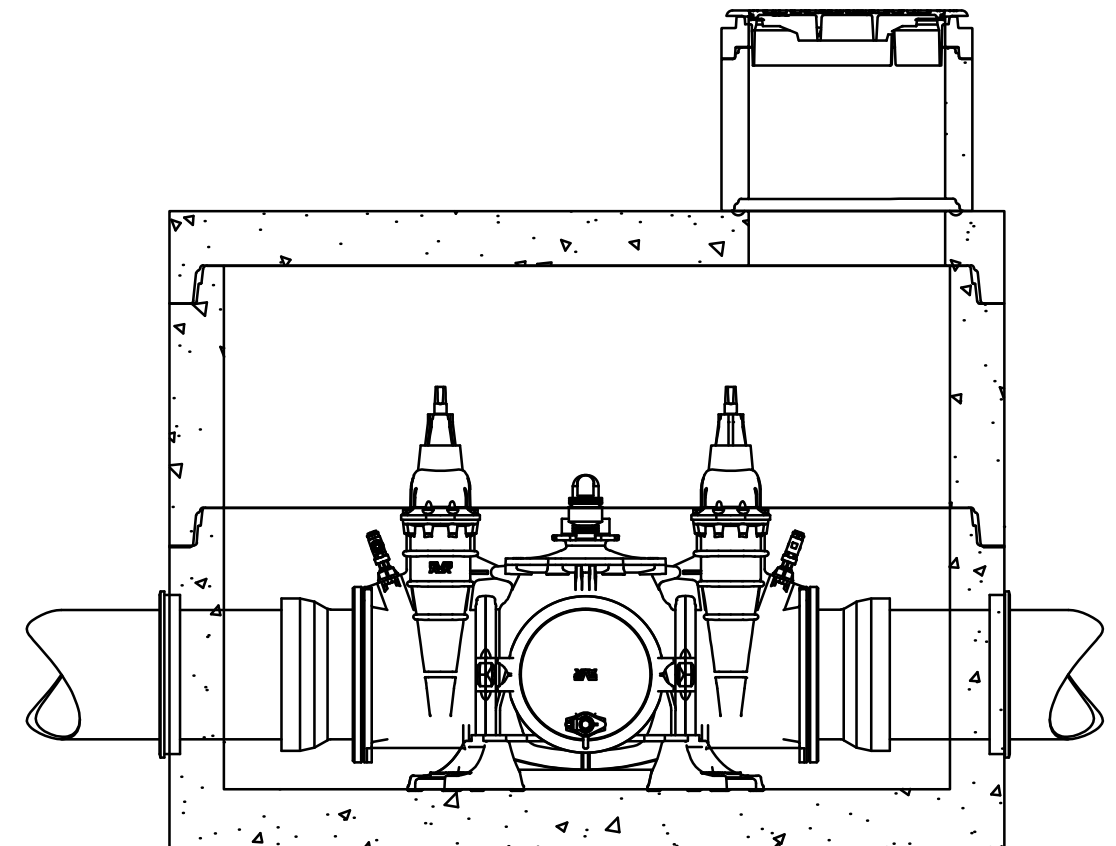

Rev.	Dato	Endring	Tegn.	Konf.	Godkjent
Kinn Kommune			Tegning:		Status:
VA Selhaugvegen - Havikbotnen			A. Budde		Anbud
Vertikalkumskisse			Konferert:		Prosjektansv.:
Kumgruppe E5			O.Mythe		O. Mythe
			Dato:		Målestokk:
			20/02/2026		A3 : 1:25
			Prosj. nr.:		Høydedatum:
			14.01.04.02		NN 2000
			Tegn. nr.		Rev.
			H1505		