



Snitt C-C'
1:20

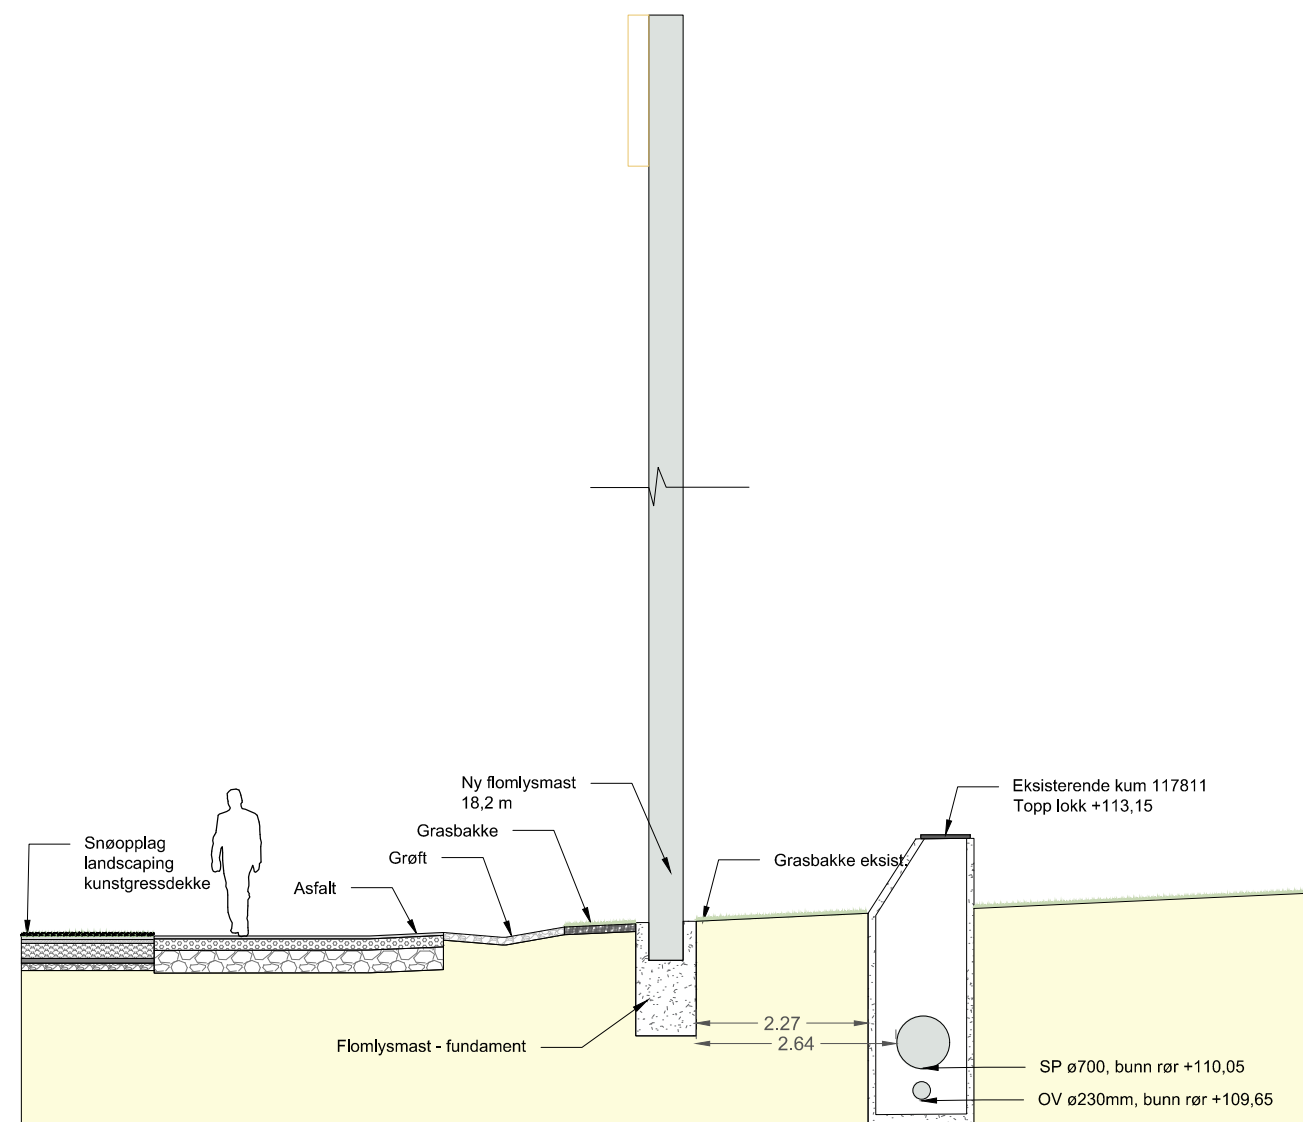

Snitt D-D'
1:50

Planutsnitt, M: 1:1000

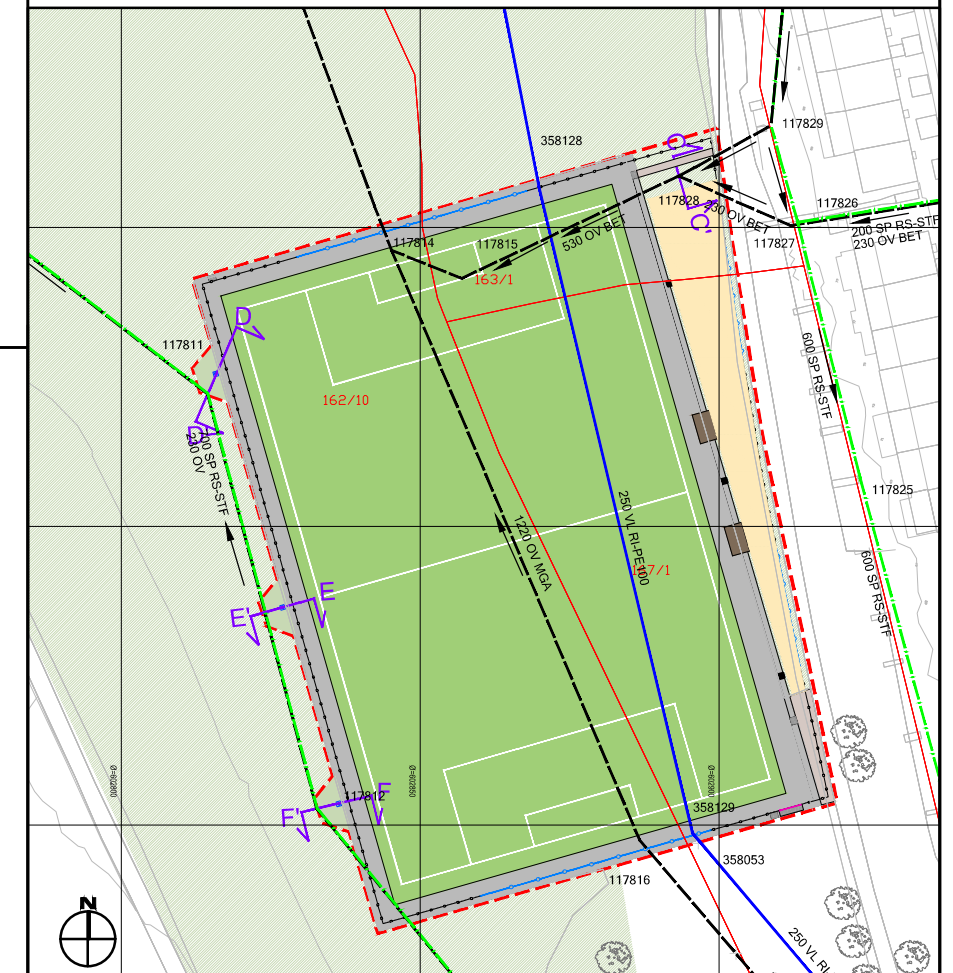

Merknader:

- Se tegning O001 for Landskapsplan
- Koordinatsystem: NN2000 og UTM32
- Alle mål foruten rør er oppgitt i meter

Bymiljøetaten, Oslo kommune
Rehabilitering av Rustad kunstgressbane

ag	Format
LARK	A1

ato	16.04.26
-----	----------

Terrengsnitt/oppriss
Gnr/bnr: 162/10, 167/1 og 163/1
UTM32, NN2000

format/Målestokk:
A1/1:20, 1:50
A3/1:40, 1:100

Multiconsult
www.multiconsult.no

↑	Status	Rammesøknad
	Oppdragsnr.	10270825-01

	Konstr./Tegnet ANNN
Tegningsnr.	

Kontrollert MKD	Godkjent PPS
0004	Rev. 00