



Snitt E-E', M: 1:50

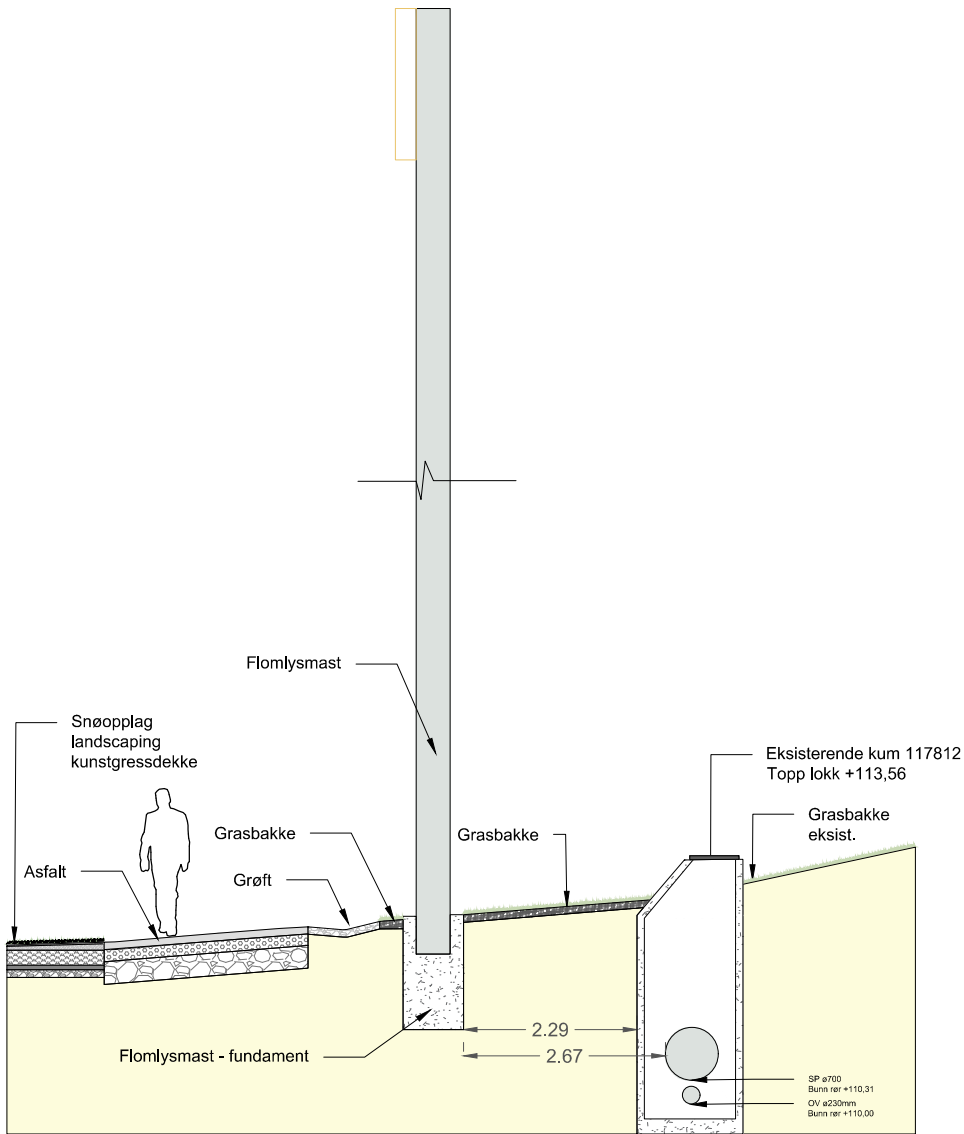

Snitt F-F', M: 1:50

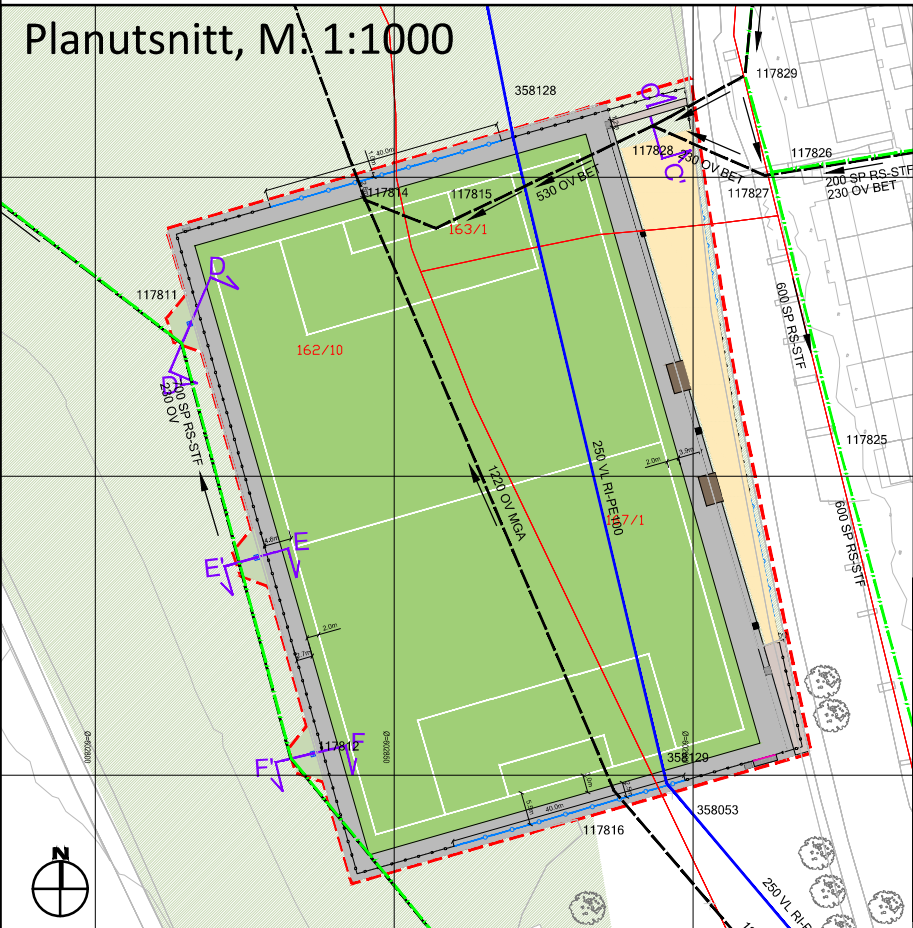

- Merknader:
- Se tegning O001 for Landskapsplan
  - Koordinatsystem: NN2000 og UTM32
  - Alle mål foruten rør er oppgitt i meter

Bymiljøetaten, Oslo kommune		Fag	Format
Rehabilitering av Rustad kunstgressbane		LARK	A1
		Dato	16.04.26
Terrengsnitt/oppriss		Format/Målestokk:	
Gnr/bnr: 162/10, 167/1 og 163/1		A1/1:50	
UTM32, NN2000		A3/1:100	
Multiconsult		Status	Konstr./Tegnet
www.multiconsult.no		Rammesøknad	ANNN
Oppdragsnr.		Kontrollert	MKD
10270825-01		Godkjent	PPS
Tegningsnr.		Rev.	00
0005			