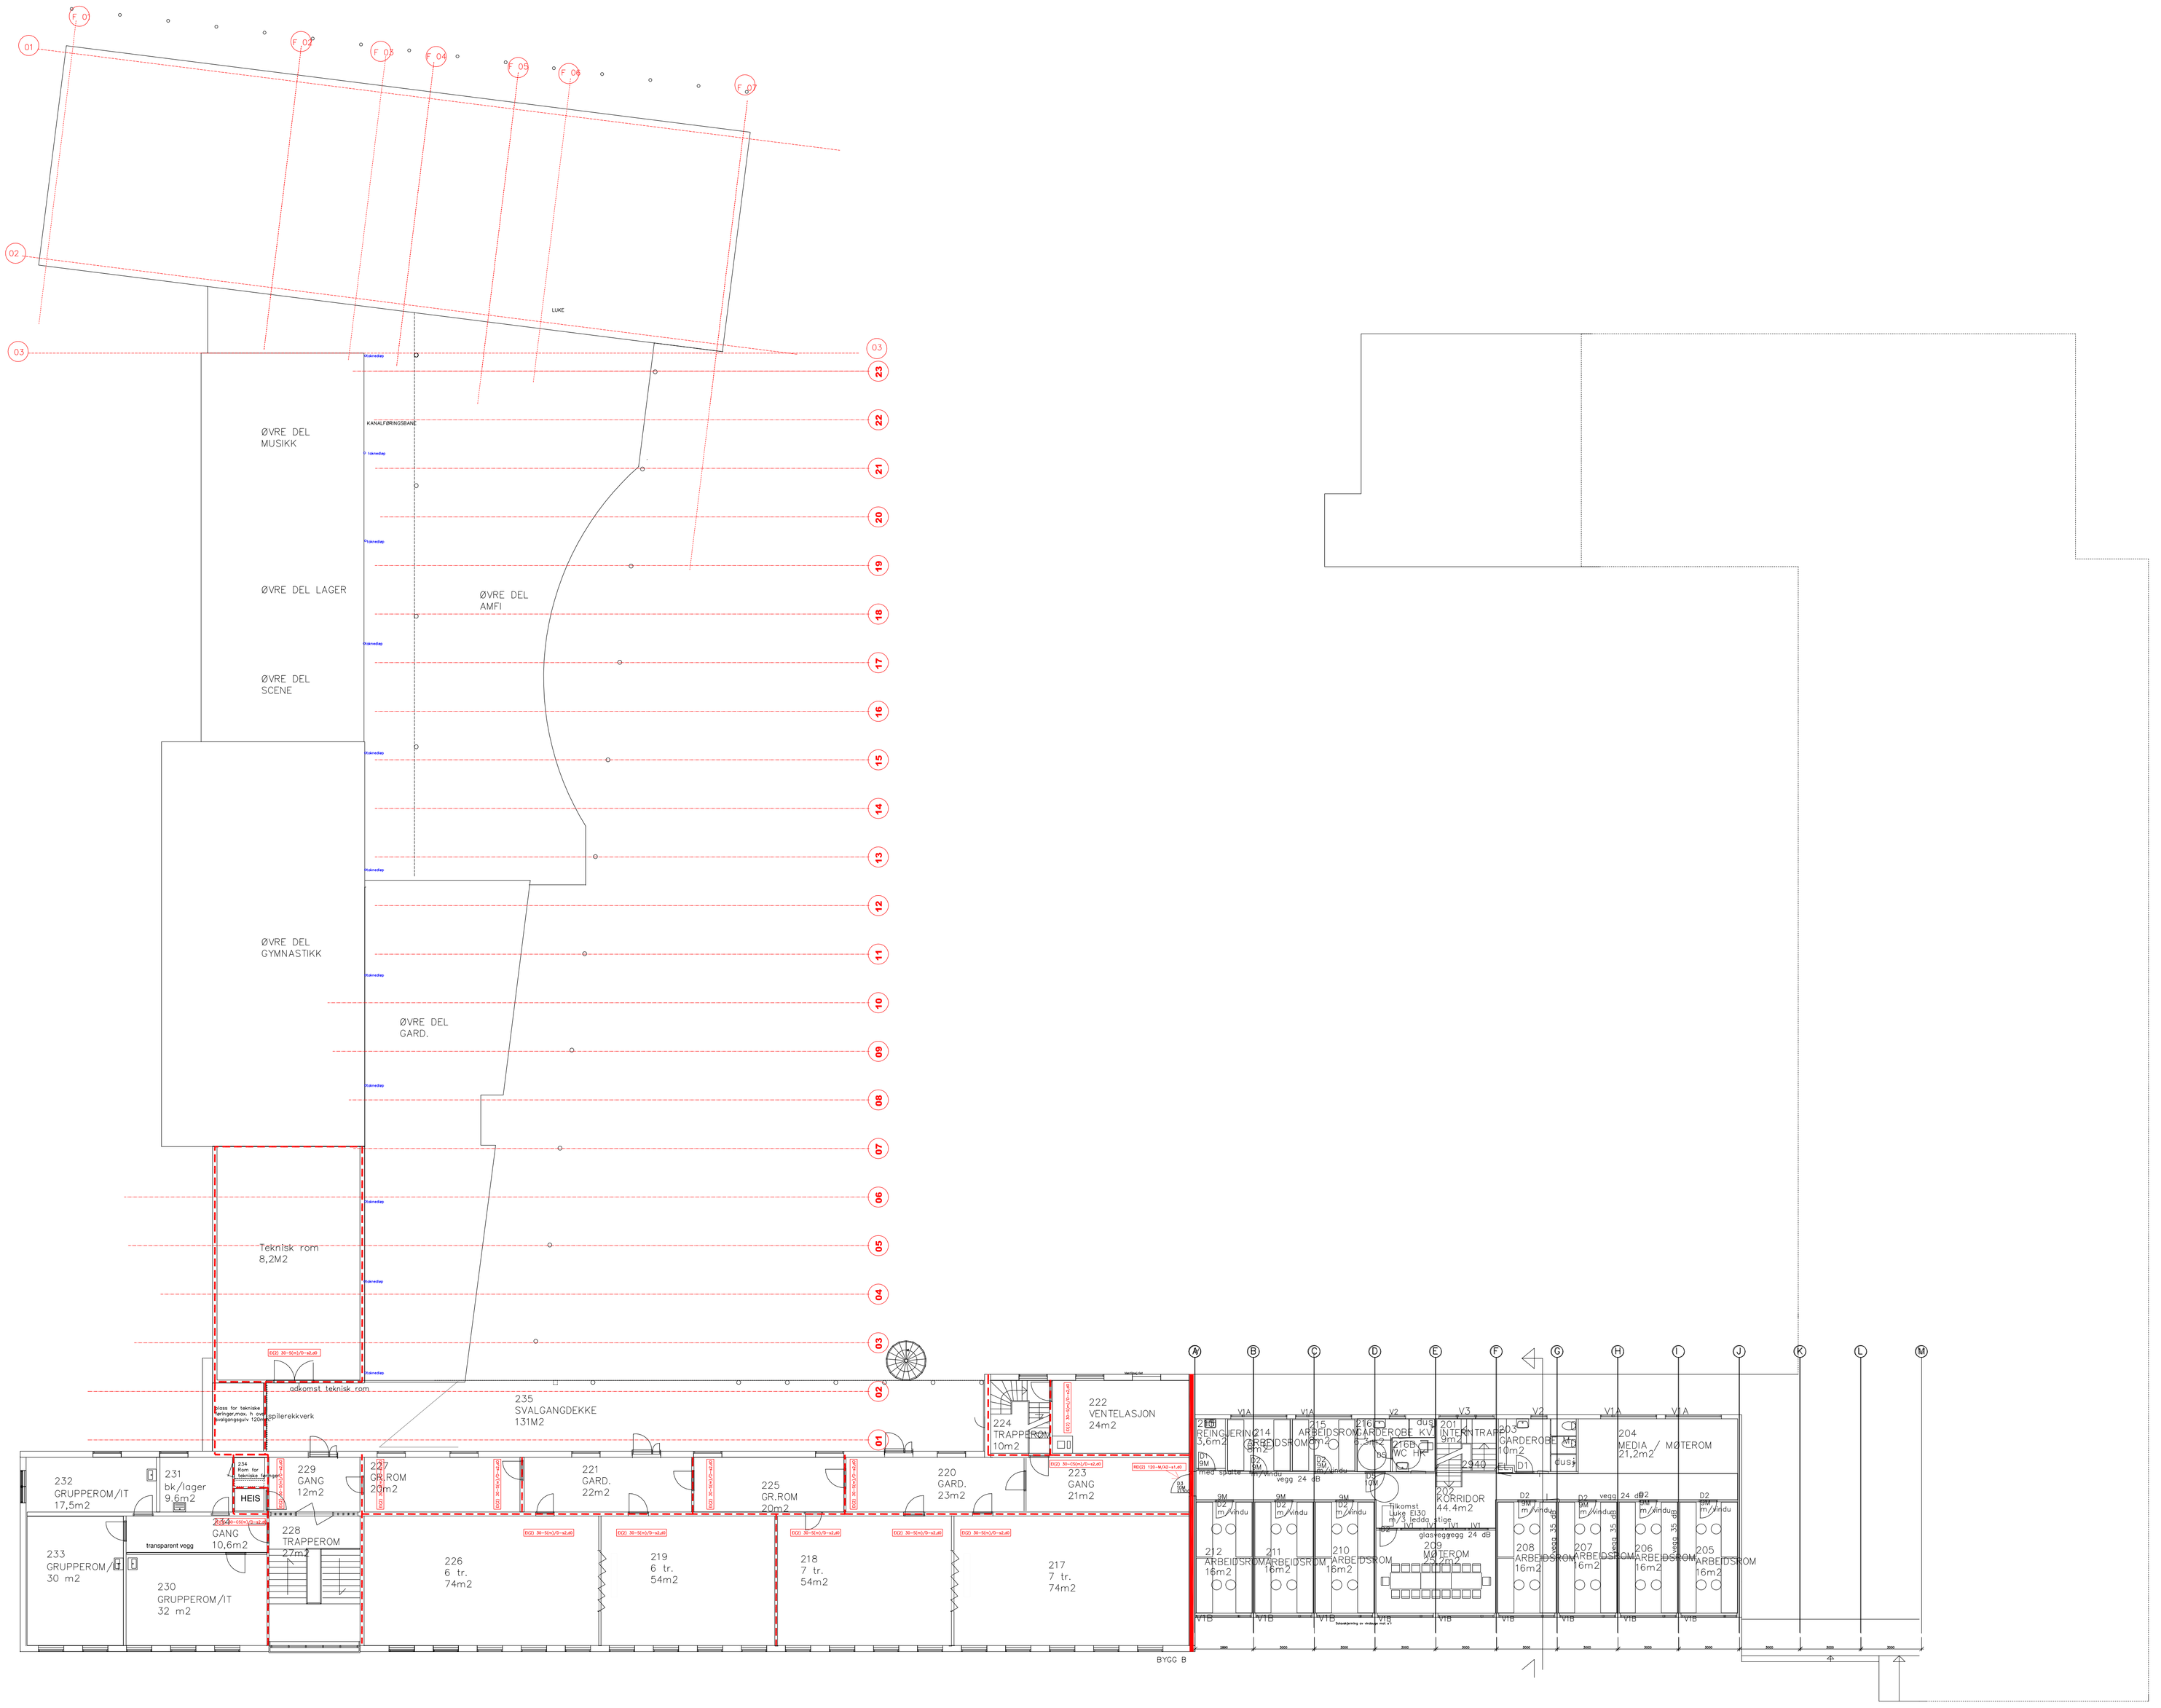

SEKSJONERINGSVEGG REI 120-M/A2,s1,d0
BRANNCELLEVEGG EI 30/D-s2,d0
RØMNINGSVEI

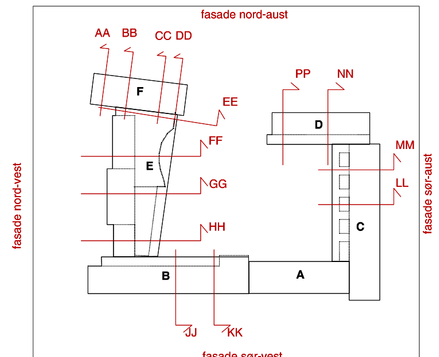

04-31 førde barneskule

FØRDE KOMMUNE

ARBEIDSTEIKNING

HEILHEITSPLAN 2 ETG.

A20 2etg.

17.03-06

1:50

ARK	**FORTUNEN AS** v/ Gro Haveland Torgalmenningen7 5014 BERGEN	gro.h@fortunen.no, tlf.55903636 /fax.55366601
RIB	**Sæle AS** V/Sæmund Bjørsæth Postboks246,6801 Førde	tlf.57827071,fax57827075 sale@c20.net
RIV	**VVS Prosjekt AS** V/Mynen Postboks 514,6801 Førde	tlf.57829440,fax57829441 kjell-henny@vvs-prosjekt.no
RIE	**Opticonsult AS** ,V/Sverre Aasen Postboks426,6801 Førde	sverre.aasen@opticonsult.no
LARK	**FORTUNEN AS** v/ Frode Reynesdal Torgalmenningen7 5014 BERGEN	frode.r@fortunen.no tlf.55903636 /fax.55366601