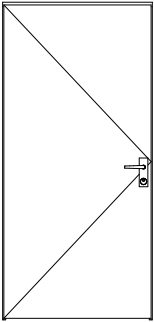
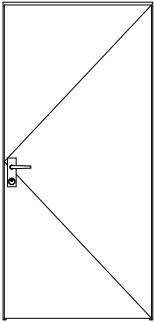
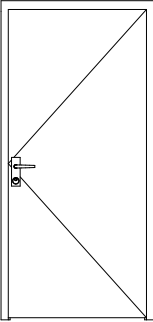
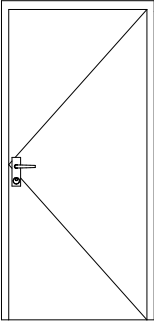
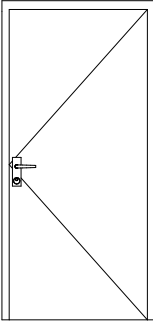
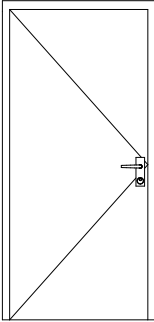


ID	GD	GD	T3	T4	T5	T5	format A3
<div>NB ! Utsparingsmål må kontrolleres på byggeplass.</div> <div><div><div>Blad</div><div>Karm</div></div><div>Rustfri flat stålterskel T= 2,0 mm Sider utføres med skrådd kant. Ettermonteres mellom karmer.</div></div> <div><div><div>Blad</div><div>Karm</div></div><div>Rustfri stålterskel med skrått anslag T=2,0 mm. Ettermonteres mellom karmer.</div></div>							
Plassering	Glassdør i systemvegg, se eget skjema	Glassdør i systemvegg, se eget skjema	Fellesareal/Verksted	Wc	Gard/Dusj	Gard/Dusj	
Dimensjon	990×2 100	990×2 100	990×2 090	990×2 090	990×2 090	990×2 090	
Antall	2	5	2	1	1	2	
Slagretning	V	H	H	H	H	V	
Karm	Systemvegg	Systemvegg	Furu for laminert 100 mm med foringsspor Tetnings-/ dempingslister med EDM. Pigmentbeiset tilnærmet dørbladfarge	Furu for laminert 100 mm med foringsspor Tetnings-/ dempingslister med EDM. Pigmentbeiset tilnærmet dørbladfarge	Furu for laminert 100 mm med foringsspor Tetnings-/ dempingslister med EDM. Pigmentbeiset tilnærmet dørbladfarge	Furu for laminert 100 mm med foringsspor Tetnings-/ dempingslister med EDM. Pigmentbeiset tilnærmet dørbladfarge	
Dørblad	Glassdør i systemvegg	Glassdør i systemvegg	Massivdør med høytrykkslaminat iflg. Formica Door Collection. Pvc kantlist	Massivdør med høytrykkslaminat iflg. Formica Door Collection. Pvc kantlist	Massivdør med høytrykkslaminat iflg. Formica Door Collection. Pvc kantlist	Massivdør med høytrykkslaminat iflg. Formica Door Collection. Pvc kantlist	
Brannklasse			EI2 60Sa				
Lydklasse	dB33	dB33		dB33			
Terskel	Skrått anslag stål	Skrått anslag stål	Skrått anslag stål	Flat stålterskel	Flat stålterskel	Flat stålterskel	
Glass / Sikkerhetsklasse	Sikkerhetsglass iht TEK	Sikkerhetsglass iht TEK					
Overflate Karm / Ramme							
Beslag / Låskasse							

PRODUSENT SKAL VÆRE TILSLUTTET Norsk Dør- og Vinduskontroll							
<div><div><div><div><div></div></div><div>ARBEIDSTEGNING</div></div><div><div><div></div></div><div>ANBUDESTEGNING</div></div><div><div><div></div></div><div>TEGNING FOR BYGGESØKNAD</div></div></div></div>	<div>NB ! Bygningsmål og utsparinger må kontrollmåles</div> <div>G:_01 PROSJEKTER\26017 Hydroparken bygg 160 NEL Kontorer\0 PROSJEKTFIL\26017 Hydroparken 160 NEL kontor_IARK-1.pln</div>	NEL Hydrogen Electrolyser AS Ombygging kontorarealer Gnr./Bnr.: 243/526/3		Dørskjema	Sign./ Ktr	Prosj.dato: 02.06.2026	REV
					jhr/tmf	Pr.nr : 26017	
					Mål :		

Indeks - Dato - Revisjon - Sign		sør arkitekter <div>SØR arkitekter AS Org.nr. 939 658 106 O.H.Holtasgate 29a 3678 Notodden</div>		A61-001	
---------------------------------	--	--	--	---------	--