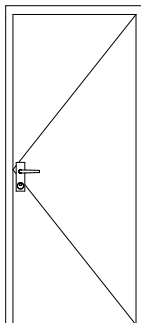
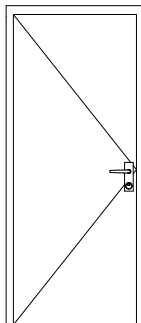
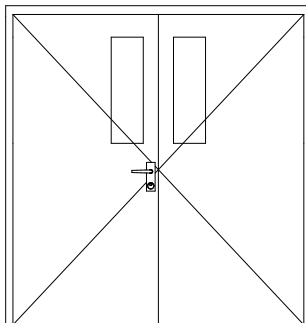
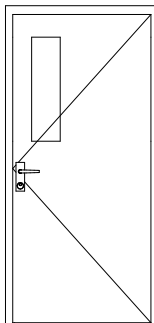
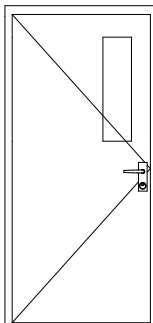


ID	T6	T6	Tg1	Tg2	Tg2	format A3			
<div>NB ! Utsparingsmål må kontrolleres på byggeplass.</div> <div><div><div>Blad</div><div>Karm</div></div><div>Rustfri flat stålterskel T= 2,0 mm Sider utføres med skrådd kant. Ettermonteres mellom karmer.</div></div> <div><div><div>Blad</div><div>Karm</div></div><div>Rustfri stålterskel med skrått anslag T=2,0 mm. Ettermonteres mellom karmer.</div></div>									
Plassering	Wc	Wc	Fellesareal/Verksted	Trapperom	Trapperom				
Dimensjon	890×2 090	890×2 090	2 000×2 090	990×2 090	990×2 090				
Antall	1	1	1	1	2		19		
Slagretning	H	V	V	H	V				
Karm	Furu for laminert 100 mm med foringsspor Tetnings-/ dempingslister med EDM. Pigmentbeiset tilnærmet dørbladfarge	Furu for laminert 100 mm med foringsspor Tetnings-/ dempingslister med EDM. Pigmentbeiset tilnærmet dørbladfarge	Furu for laminert 100 mm med foringsspor Tetnings-/ dempingslister med EDM. Pigmentbeiset tilnærmet dørbladfarge	Furu for laminert 100 mm med foringsspor Tetnings-/ dempingslister med EDM. Pigmentbeiset tilnærmet dørbladfarge	Furu for laminert 100 mm med foringsspor Tetnings-/ dempingslister med EDM. Pigmentbeiset tilnærmet dørbladfarge				
Dørblad	Massivdør med høytrykkslaminat iflg. Formica Door Collection. Pvc kantlist	Massivdør med høytrykkslaminat iflg. Formica Door Collection. Pvc kantlist	Massivdør med høytrykkslaminat iflg. Formica Door Collection. Pvc kantlist	Massivdør med høytrykkslaminat iflg. Formica Door Collection. Pvc kantlist	Massivdør med høytrykkslaminat iflg. Formica Door Collection. Pvc kantlist				
Brannklasse			EI2-60Sa	EI2 30-CSa	EI2 30-CSa				
Lydklasse	dB33	dB33							
Terskel	Flat stålterskel	Flat stålterskel	Skrått anslag stål	Skrått anslag stål	Skrått anslag stål				
Glass / Sikkerhetsklasse			Sikkerhetsglass iht TEK	Sikkerhetsglass iht TEK	Sikkerhetsglass iht TEK				
Overflate Karm / Ramme									
Beslag / Låskasse									
PRODUSENT SKAL VÆRE TILSLUTTET Norsk Dør- og Vinduskontroll									
<div><div><div><div><div><div></div></div></div><div>ARBEIDSTEGNING</div></div><div><div><div><div><div></div></div></div><div>ANBUDSTEGNING</div></div><div><div><div><div><div></div></div></div><div>TEGNING FOR BYGGESØKNAD</div></div></div></div></div></div>	NB ! Bygningsmål og utsparinger må kontrollmåles		NEL Hydrogen Electrolyser AS Ombygging kontorarealer Gnr./Bnr.: 243/526/3		Dørskjema		Sign./ Ktr jhr/tmf	Prosj.dato: 02.06.2026 Pr.nr : 26017 Mål :	REV
			SØR arkitekter AS Org.nr. 939 658 106 O.H.Holtasgate 29a 3678 Notodden		A61-002				
Indeks - Dato - Revisjon - Sign									