Granittkantstein og asfalt, vis 13 cm

M 1:10

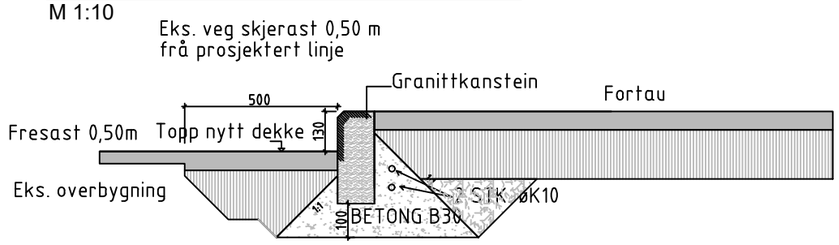

Granittkantstein og asfalt, vis 2 cm

M 1:10

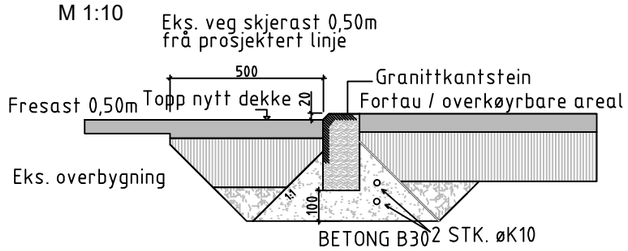

Overbygging fortau

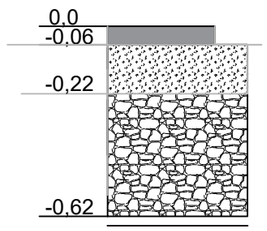

Dekke: 3 + 3, cm Agb 11

Berelag: 16 cm Fk 0-45
eller 17 cm Gjn

Forsterkingslag: 40 cm Fk 22-120

Fiberduk klasse 3

Overbygging køyreveg

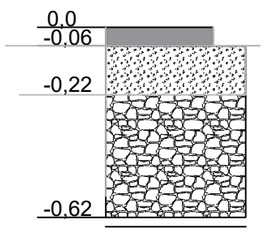

Dekke: 3 + 3, cm Agb 16

Berelag: 16 cm Fk 0-45

Forsterkingslag: 40 cm Fk 22-120

Fiberduk klasse 3

Nytt slitelag Eivindvikvegen

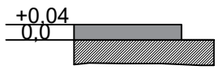

Dekke: 4 cm Agb 16
Eksisterande slitelag

Reasfaltering

Utan grunnforsterking

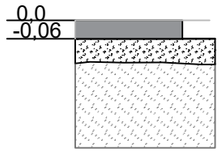

Dekke: 3 + 3 cm Agb 16
Avretting: <10 cm Fk 0-32 (etter behov)

Eksisterande overbygging (sand/grus)

Kantstein i gs-veg

M 1:10 (alle mål i mm)

GRANITTKANSTEIN 125x300 mm
MED FAS 20x20 mm

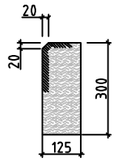

VIS 13 cm

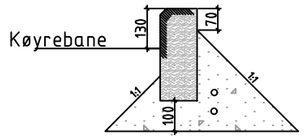

VIS 2 cm

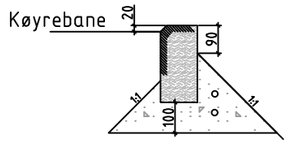

VIS 18 cm

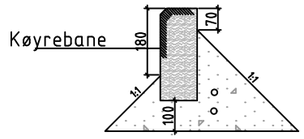

GENERELT:
Steinen skal settast i 10cm jordfuktig betong B30. Bak stein skal det leggast betong forsterka med 2 stk 10mm armeringsstål.
Kansteinane settast i knas.
I kurver kappast stein i passande lengde alt etter kurveradius, slik at det ikkje oppstår knekkpunkt i kurvene

Rev.	Tekst	Rev.dato	Tegn	Kontr
-				
-				
-				
A-01	Konkurransegrunnlag	30.04.26	RM	SRK

Prosjekt: VA og veg Eivindvikvegen

Tittel: Prinsipp Overbygning og kantstein

Prosjektfase: Konkurransegrunnlag

Dato	Oppdragsnr	Koordinatsystem	Høydereferanse
28.08.2025	639417-01	UTM32	NN2000

Utført av	Kontrollert av	Godkjent av	Målestokk	Format
RM	SRK	KLK	1:10	A1

Oppdragsgiver: Gulen kommune

Tegningsnummer: T F 006 (Fag Type Løpenr.)

Revisjon: A-01

asplan viak