



Kantstein ved fortau VIS 2.2.5.4 og 13  
Type 12.5 x 25 cm med fas 2 x 2

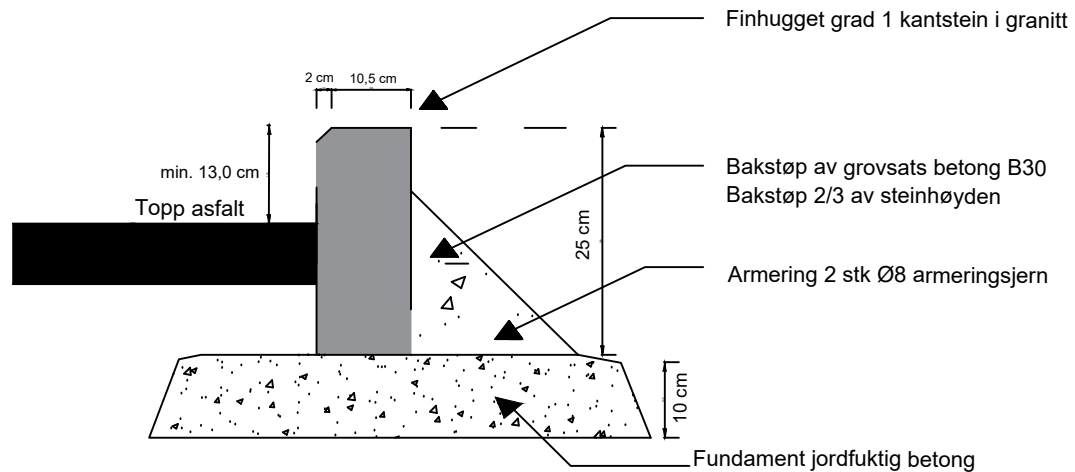

Rev.	Revisjonen gjelder	Dato	Tegnet	Kontr.	Godkjent
Kvislabakkvegen VVA Detaljtegning kantstein		Målestokk	Dato	27.05.2026	
		1:10 (A4)	Tegnet	MB	
			Kontr.		
			Godkjent		
		Arkiv bet.			
		Erstatn. for			
 Stjørdal kommune		Tegning nr. J101	Rev.		



Solva