


Tegnforklaring

- Kunstgress
- Gjerde
- Ballfangnett


Prosjekt		Oppdragsnr.		Koordinatsystem		Høydereferanse	
Rehabilitering av kunstgressbaner Bodø		649862-01		UTM33		NN2000	
Tverlandet		TEV		Målestokk		Format	
Dimensjoner		TEV		1:200		A1	
Oppdragsgiver		Bodø kommune		Tegningsnummer		Revisjon	
asplan viak		T B 201		Fag		A-02	
-		-		-		-	
A-02 Endringer er utlysning		04.07.25		04.07.25		04.07.25	
A-01 Anbudsgrunnlag		TEI		TEV		TEI	
Rev.		Tekst		Rev. dato		Tegn. Kont.	

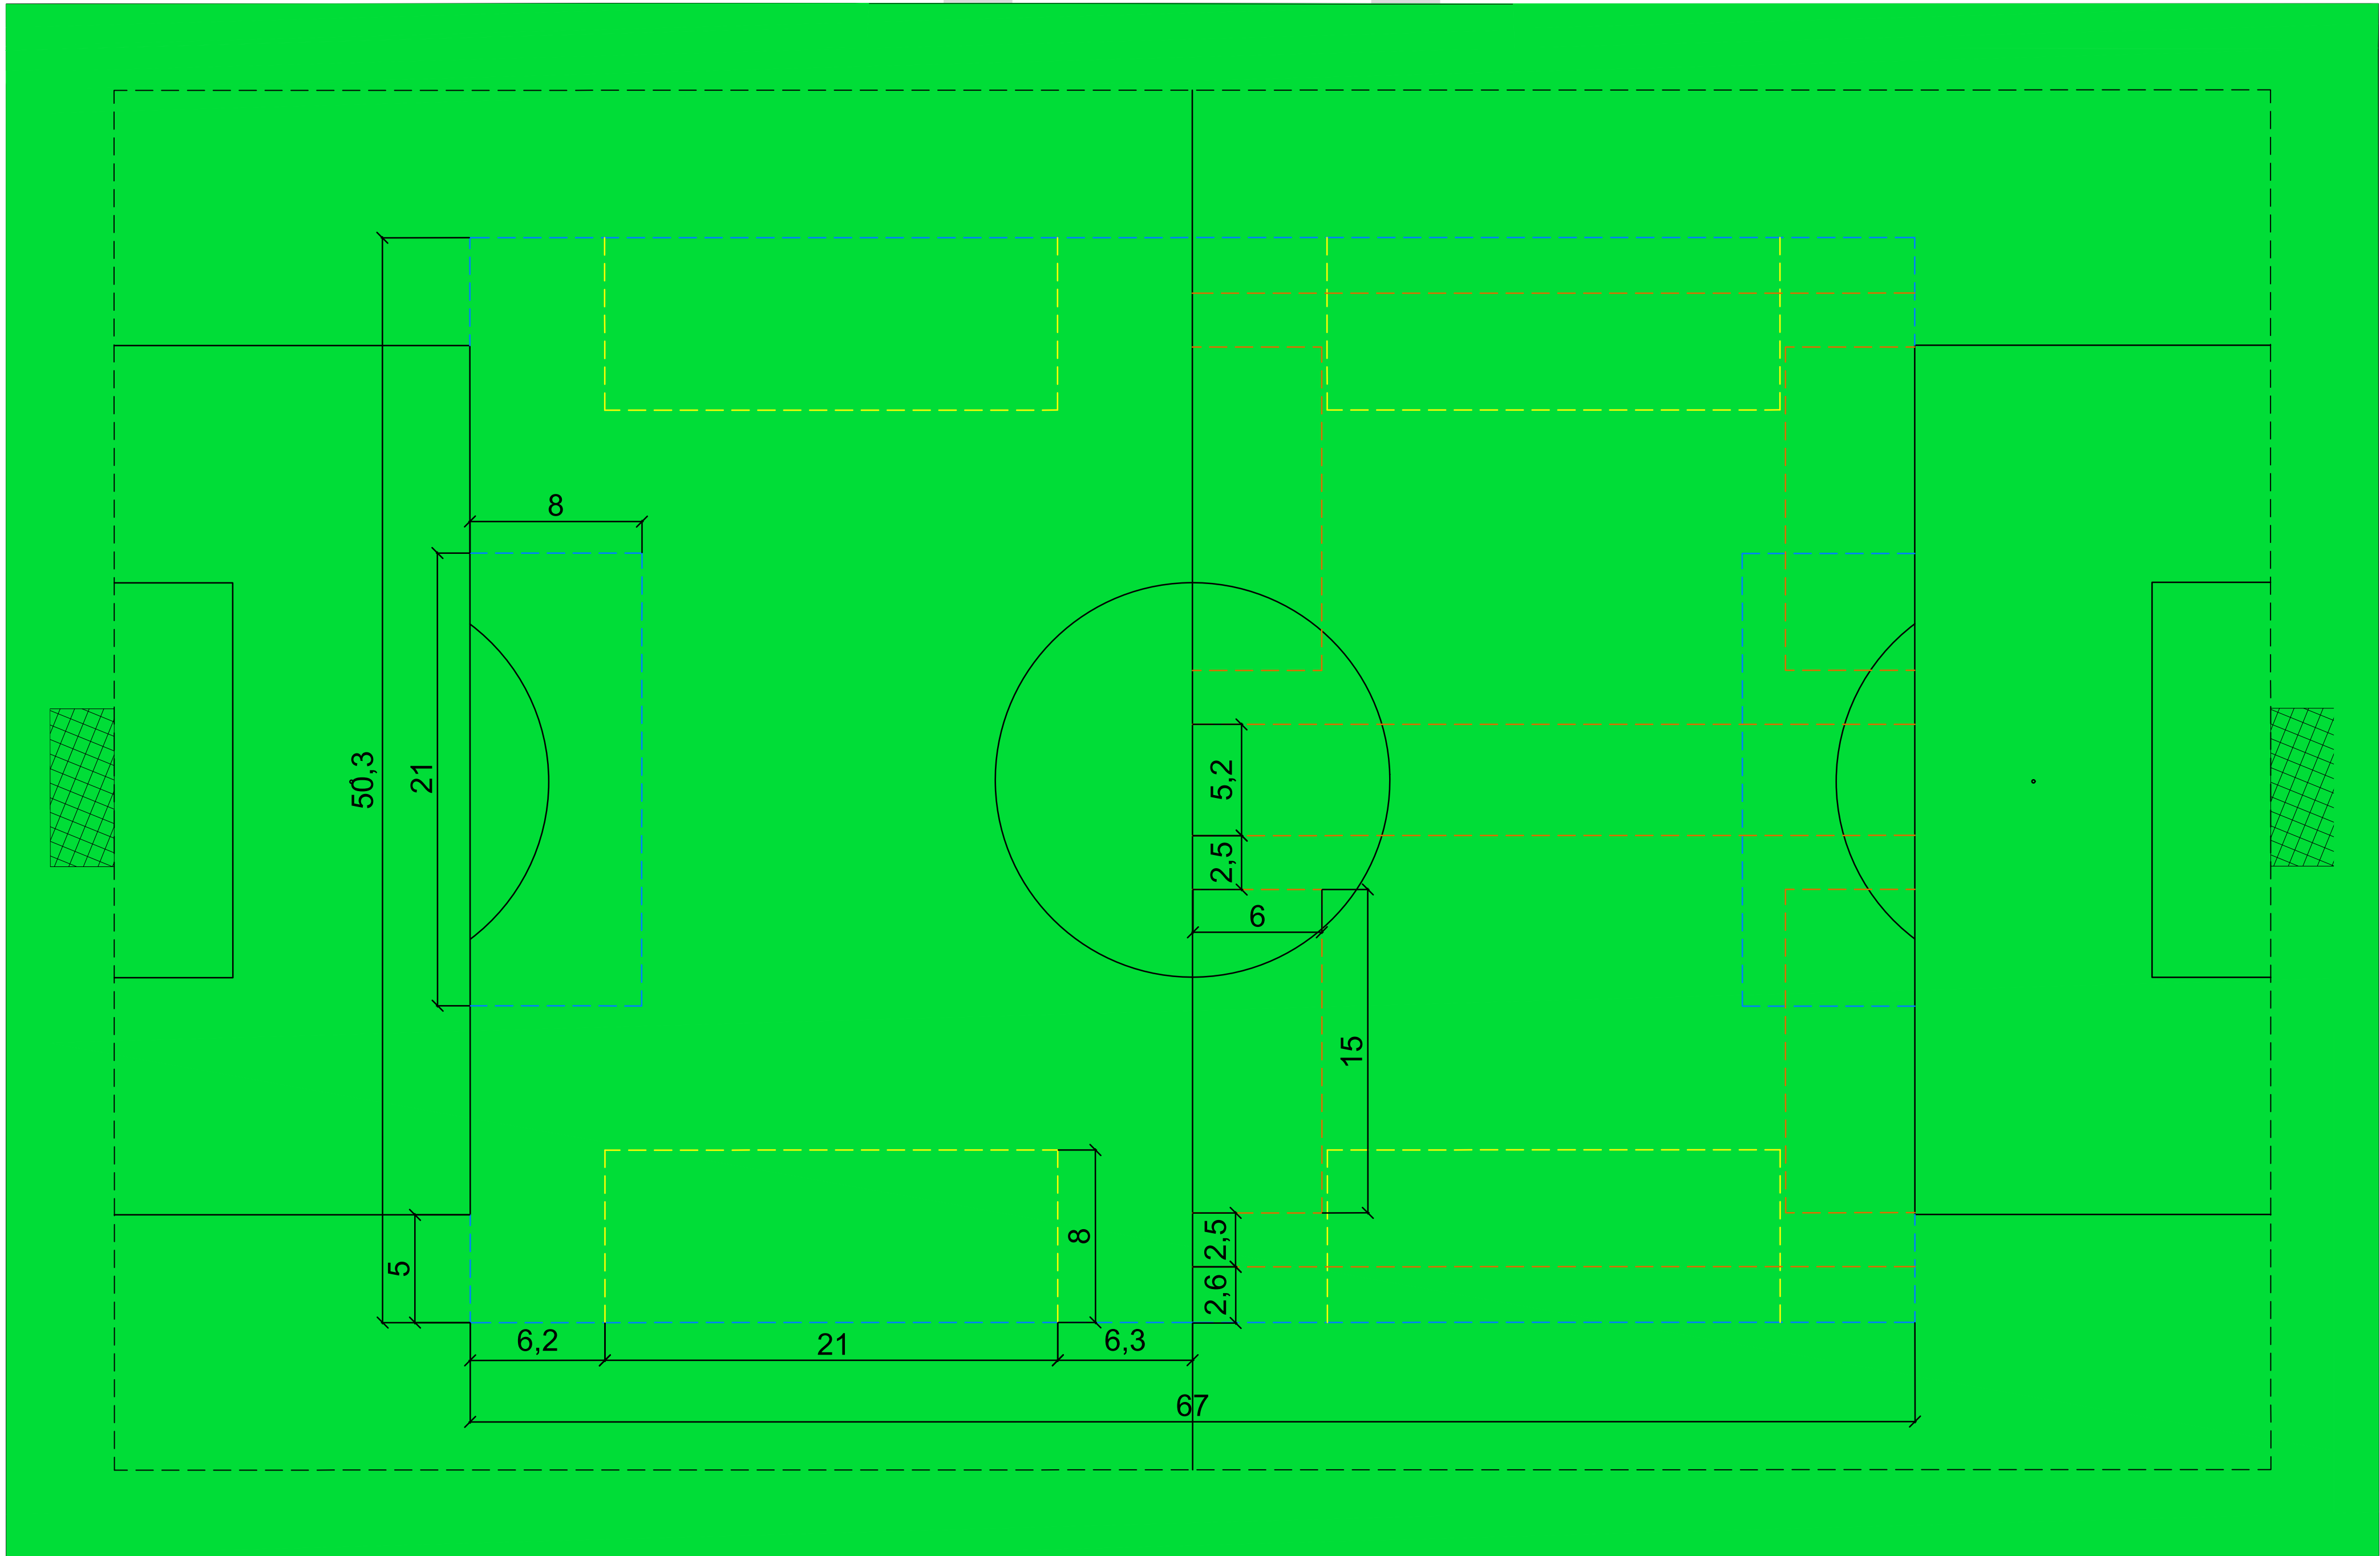

Tegnforklaring

- Oppmerking heltrukket  
hvitlinje (11er)
- Oppmerking 9er bane
- Oppmerking 7er bane
- Oppmerking 5er bane

-					
-					
A-02		Endringer for utlysning			02.07.26
A-01		Anbudsgrunnlag			04.07.25
Rev.	Tekst			Rev. dato	Tegn. Kont.
Prosjekt		Anbudsgrunnlag			
Rehabilitering av kunstgressbaner Bodø		Oppdragsnr.		Koordinatsystem	Heysiderreferanse
Tverlandet		649862-01		UTM33	NN2000
Oppmergingsplan		Utført av	Kontrollert av	Godkjent av	Målestokk
		KWE	TEI	TEV	1:200
		Oppdragsgiver		Format	
		Bodø kommune		A1	
		Tegningsnummer			Revisjon
		T B 202			A-02
		Fag. Type. Løpnr.			

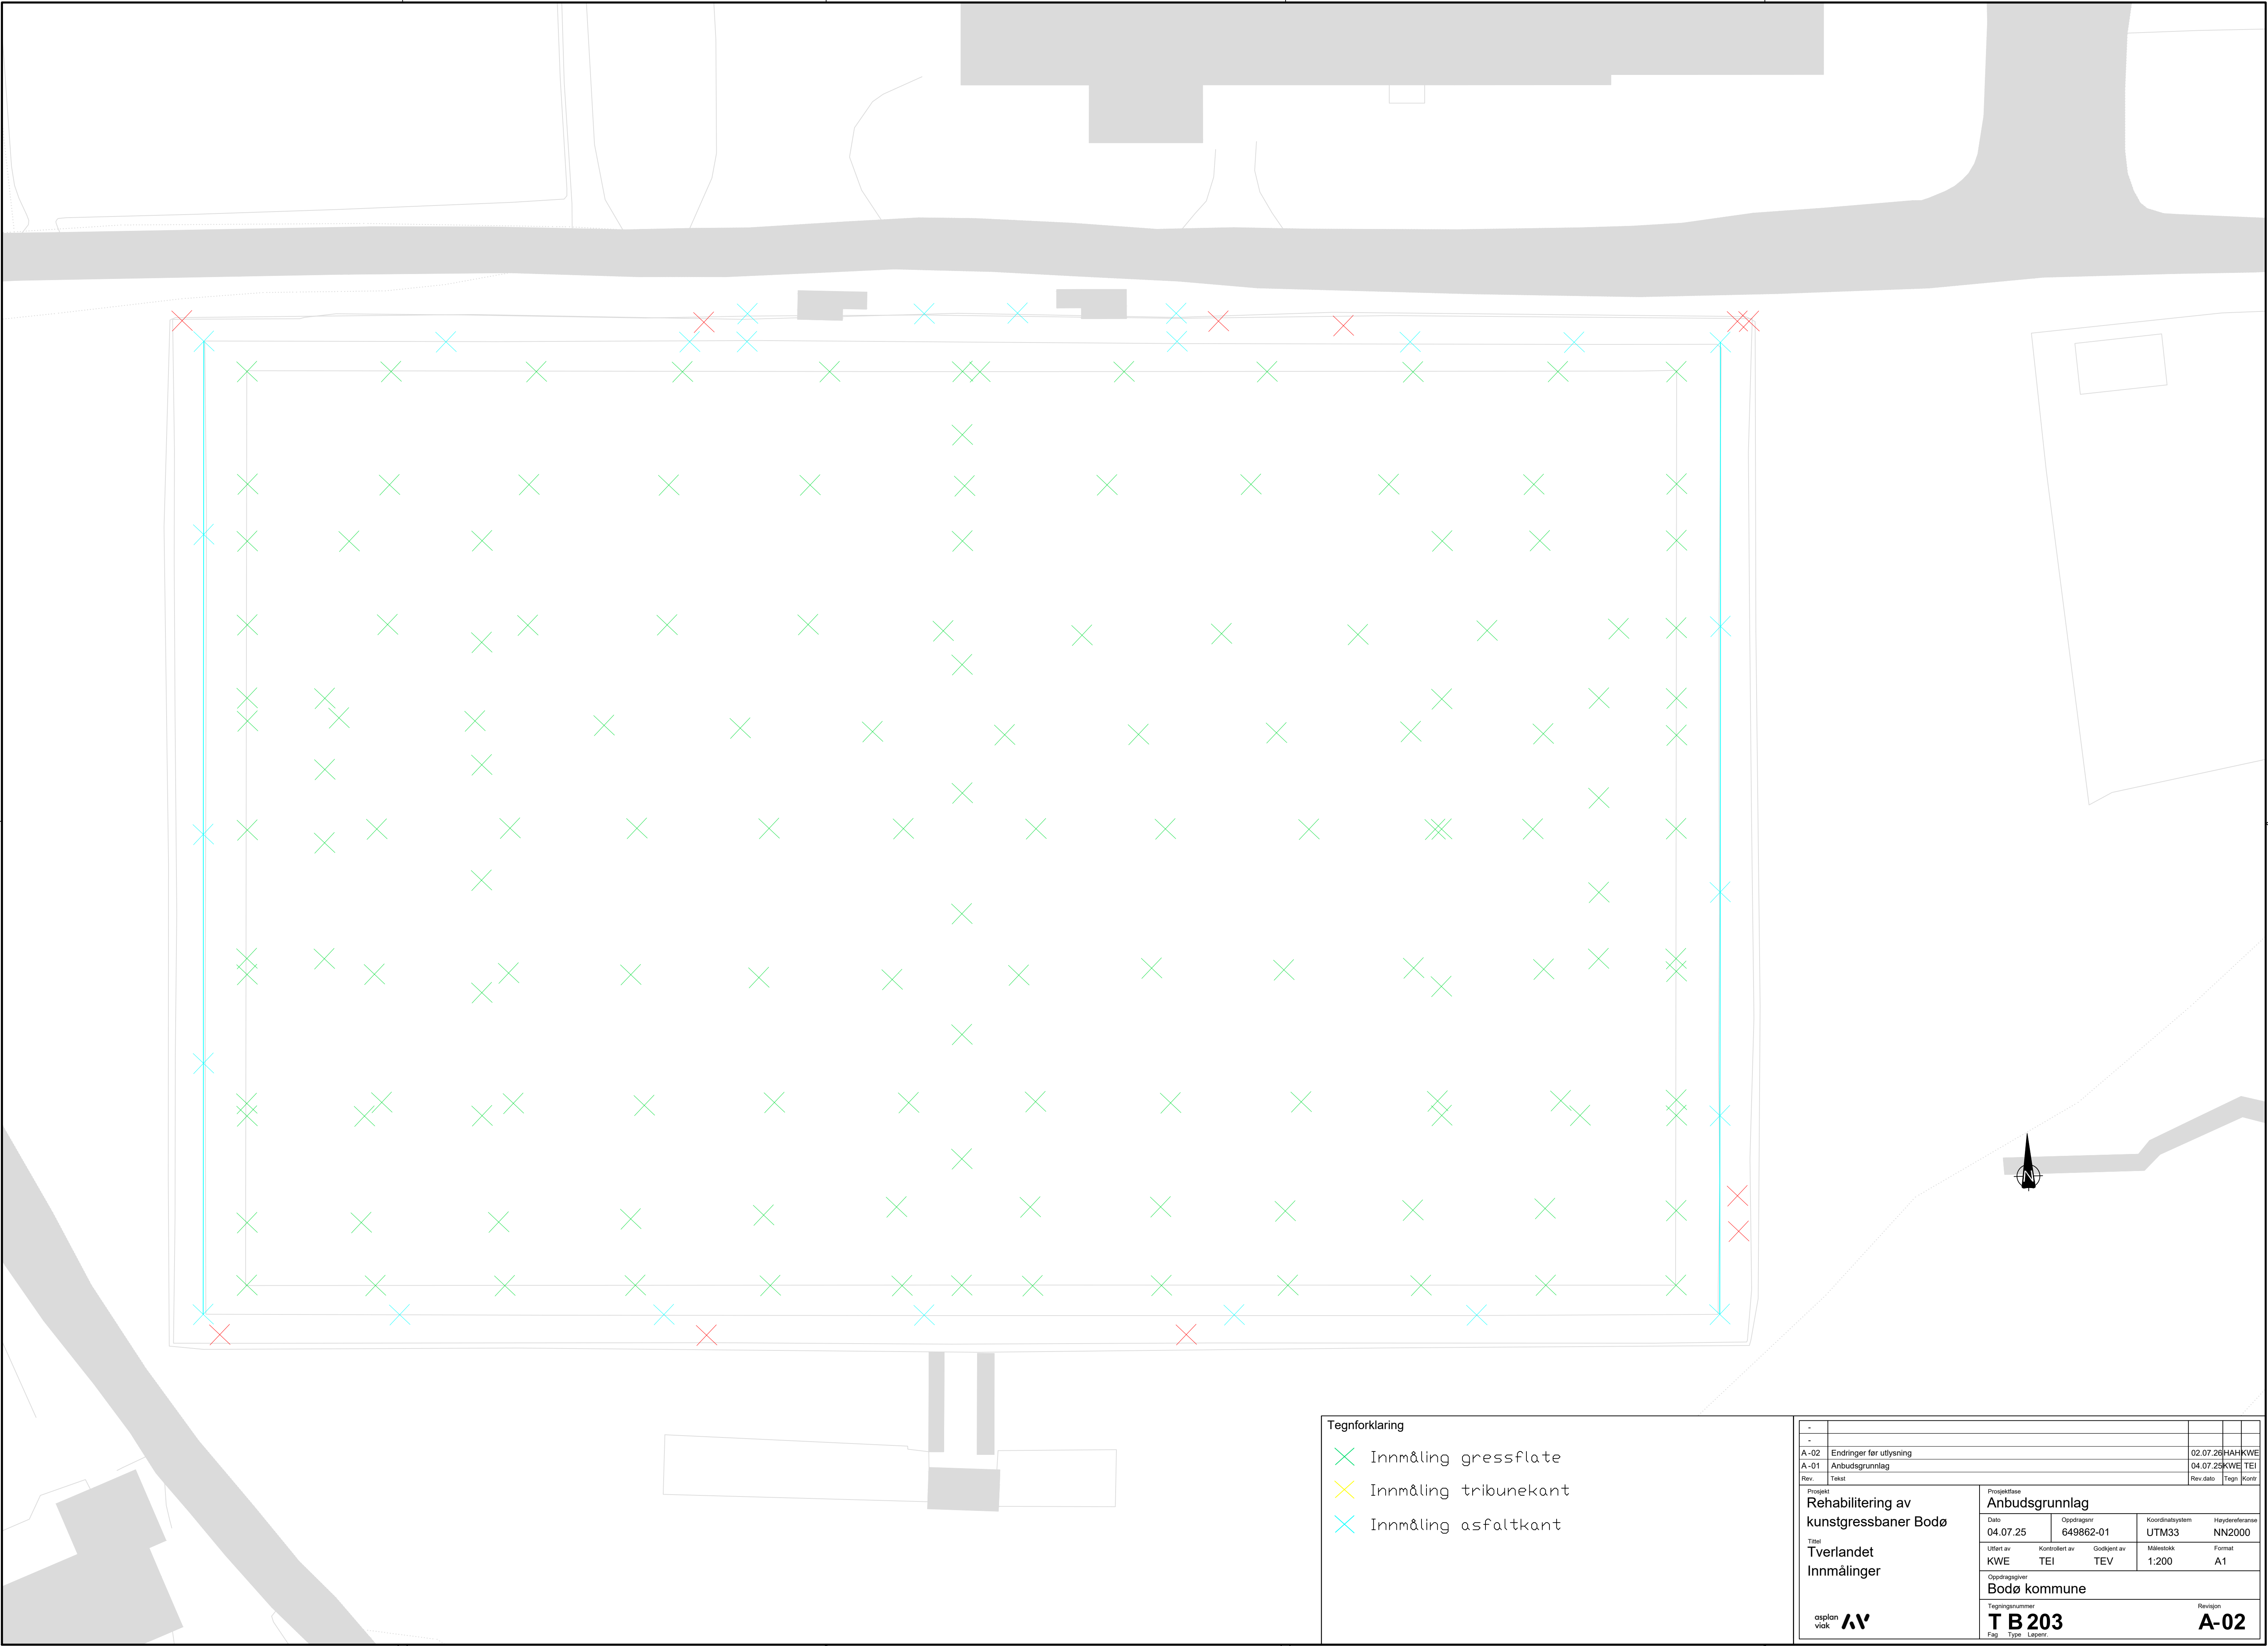

Tegnforklaring

- Innmåling gressflate
- Innmåling tribunekant
- Innmåling asfaltkant

-					
-					
A-02		Endringer for utlysning			02.07.26
A-01		Anbudsgrunnlag			04.07.25
Rev.	Tekst	Rev. dato	Tegn.	Kont.	
Prosjekt		Anbudsgrunnlag			
Rehabilitering av kunstgressbaner Bodø		Oppdragsnr.		Koordinatsystem	Heysiderreferanse
Tverlandet		649862-01		UTM33	NN2000
Innmålinger		Utført av	Kontrollert av	Godkjent av	Målestokk
		KWE	TEI	TEV	1:200
		Oppdragsgiver		Format	
		Bodø kommune		A1	
		Tegningsnummer			Revisjon
		T B 203			A-02
		Fag. Type. Løpnr.			



— 1cm koter  
— 5cm koter

[illegible]






# BANEOPPBYGGING

Kunstgress uten undervarme

Kunstgresskvalitet: FIFA Quality PRO

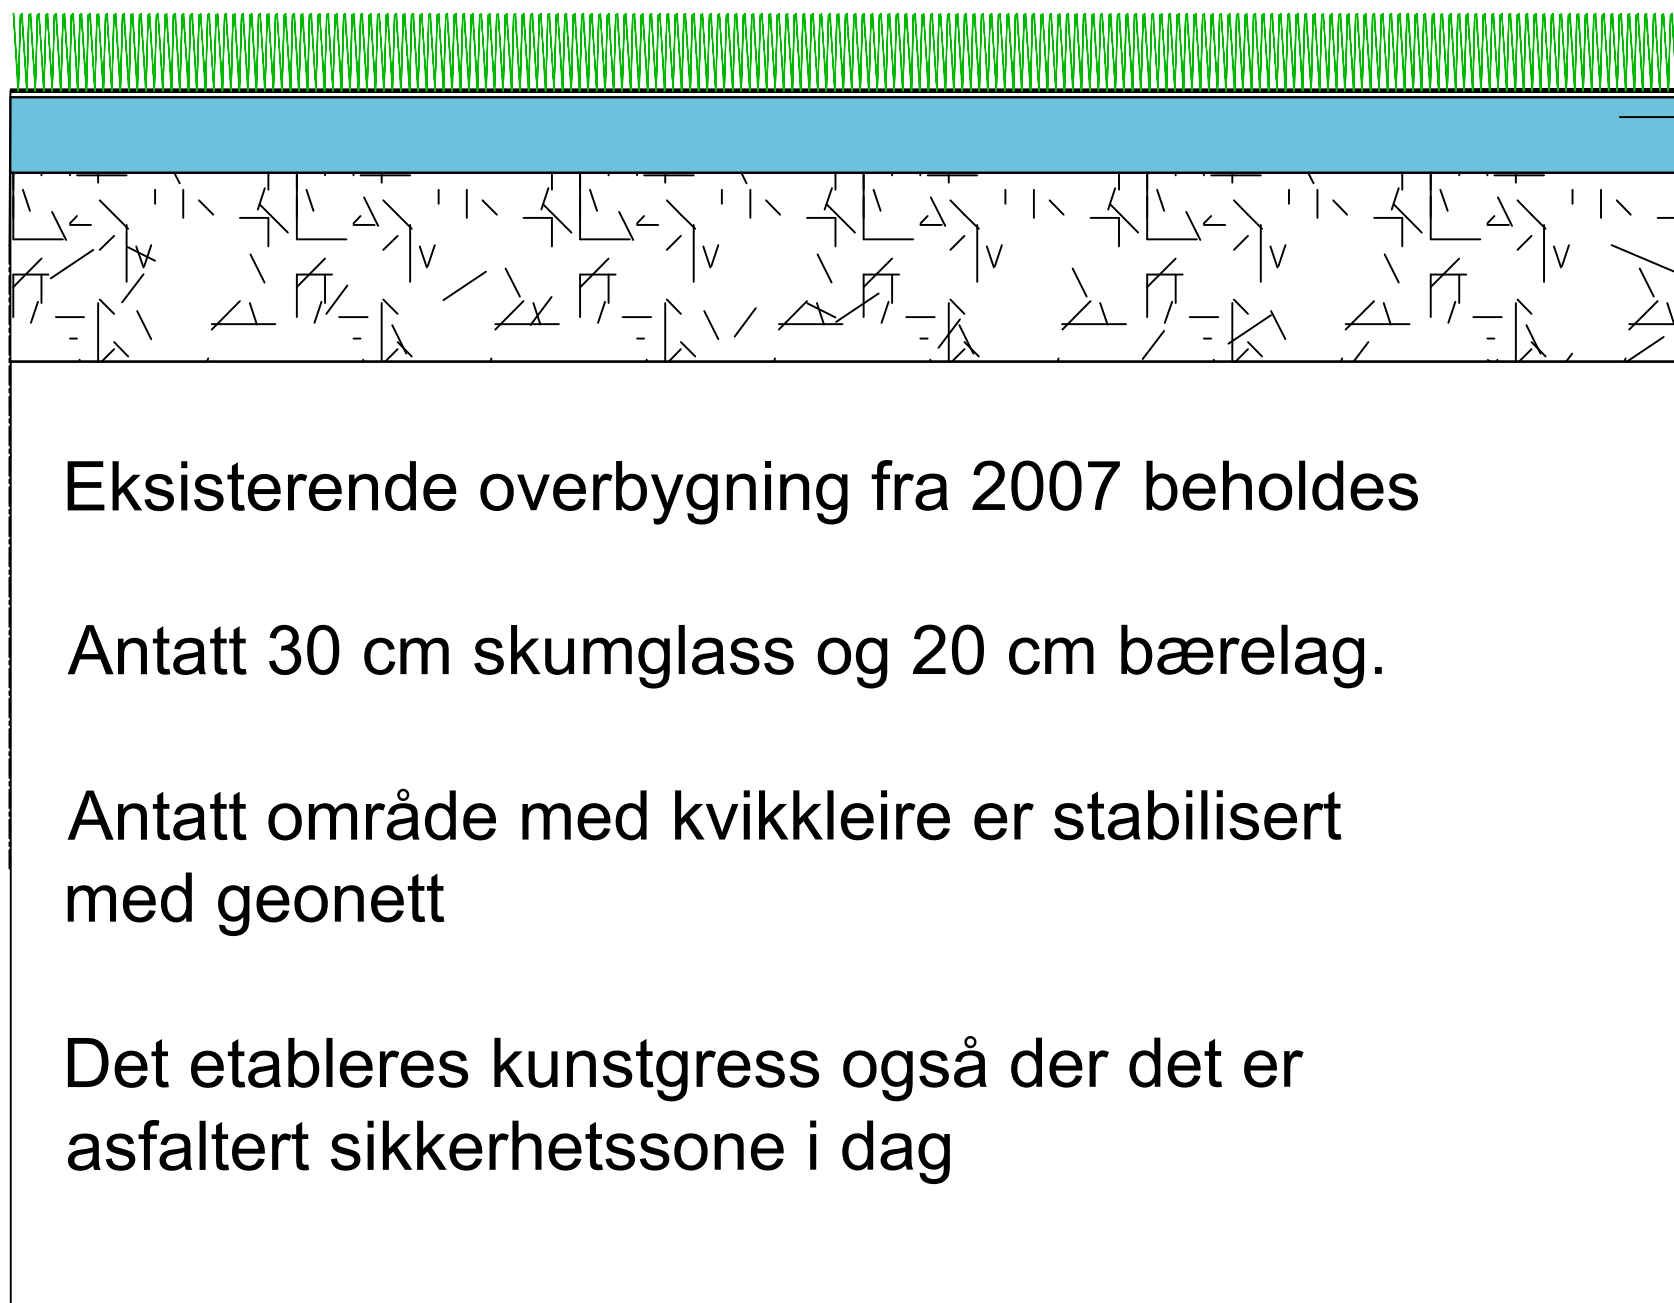

Støtdempende lag: T=12-35 mm

Avrettingslag: Pukk Fk 1-8 T=5 cm

Traubunn

-					
-					
A-02	Endringer før utlysning			02.07.06	HAH/KWE
A-01	Anbudssgrunnlag			04.07.25	KWE/TEI
Rev.	Tekst			Rev.dato	Tegn. Kont.
Prosjekt  Rehabilitering av kunstgressbaner Bodø  Tittel  Tverlandet  Overbygningstegning		Prosjektbase <b>Anbudssgrunnlag</b>			
		Dato 04.07.25		Oppdragsnr. 649862-01	
		Koordinatsystem UTM33		Høydereferanse NN2000	
		Utført av KWE		Kontrollert av TEI	
		Godkjent av TEV		Målestokk 1:2	
		Format A1			
osplan vilk		Oppdragsgiver <b>Bodø kommune</b>			
		Tegningsnummer <b>T J 200</b>			
		Revisjon <b>A-02</b>			
		Fag Type Utdr.			