


F01 2026-06-26 Anbudsteikning		KJR	SR	TeS
Rev.	Dato	Beskrivelse	Utarbeidet	Fagkontroll
Dette dokumentet er utarbeidet av Norconsult som del av det oppdraget som fremgår nedenfor. Opphavsretten tilhører Norconsult. Dokumentet må bare benyttes til det formål som oppdragsavtalen beskriver, og må ikke kopieres eller gjøres tilgjengelig på annen måte eller i større utstrekning enn formålet tilsier.			Målestokk (gjelder A1)	
Årdal Kommune			Ikke målestokk	
Årdalshallen				
Utbedring taktekking				
Takplan				
Norconsult 		Oppdragsnummer	Tegningsnummer	Revisjon
52603109		B-11	F01	

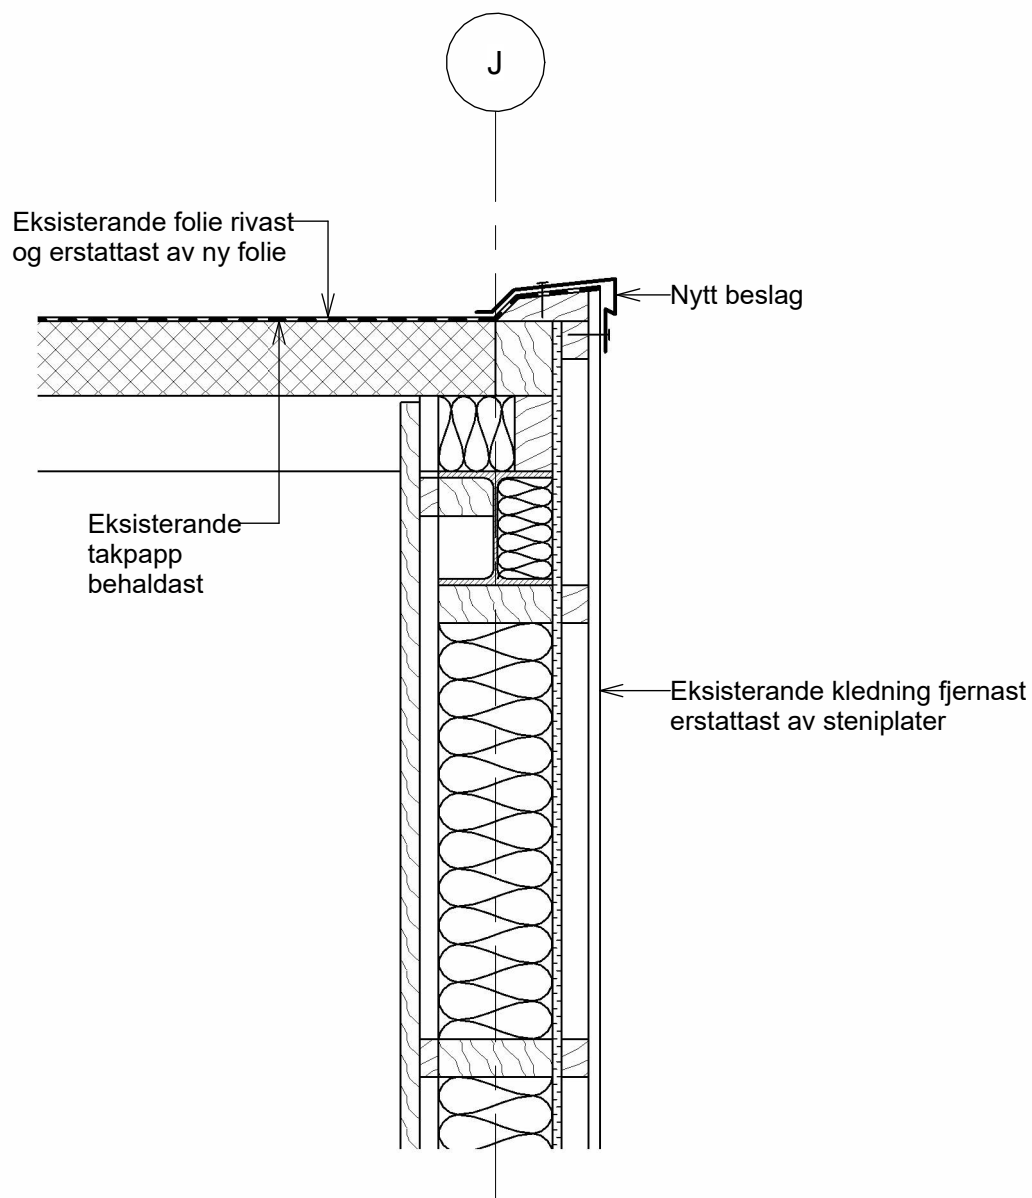


F01	2026-06-26	Anbudsteikning	KJR	SR	TeS
Rev.	Dato	Beskrivelse	Utarbeidet	Fagkontroll	Godkjent
Dette dokumentet er utarbeidet av Norconsult som del av det oppdraget som fremgår nedenfor. Opphavsretten tilhører Norconsult. Dokumentet må bare benyttes til det formål som oppdragsavtalen beskriver, og må ikke kopieres eller gjøres tilgjengelig på annen måte eller i større utstrekning enn formålet tilsier.					
Årdal Kommune				Målestokk (gjelder A4) 1 : 10	
Årdalshallen Utbedring taktekking idrettshall, garderobar og kontor					
Tak ved akse J					
Norconsult 		Oppdragsnummer 52603109	Tegningsnummer D1		Revisjon F01

Eksisterende folie rivast
og erstattast av ny folie

Nytt beslag

Eksisterende
takpapp
beholdast

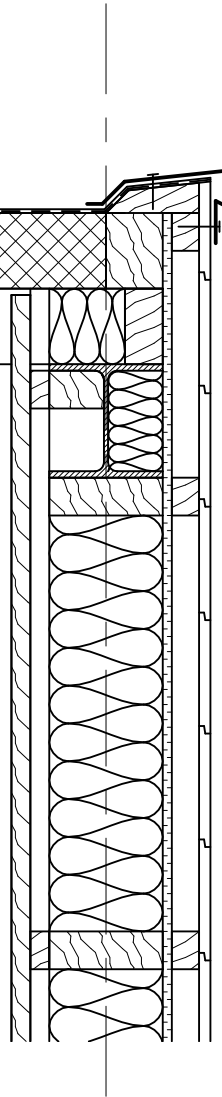


F01	2026-06-26	Anbudsteikning	KJR	SR	TeS
Rev.	Dato	Beskrivelse	Utarbeidet	Fagkontroll	Godkjent
Dette dokumentet er utarbeidet av Norconsult som del av det oppdraget som fremgår nedenfor. Opphavsretten tilhører Norconsult. Dokumentet må bare benyttes til det formål som oppdragsavtalen beskriver, og må ikke kopieres eller gjøres tilgjengelig på annen måte eller i større utstrekning enn formålet tilsier.				Målestokk (gjelder A4)	
Årdal Kommune				1 : 10	
Årdalshallen					
Utbedring takteking idrettshall, garderobar og kontor					
Generell detalj					
Norconsult 		Oppdragsnummer	Tegningsnummer		Revisjon
		52603109	D2		F01

Eksisterende folie rivast
og erstattast av ny folie

Nytt beslag

Eksisterende
takpapp
beholdast

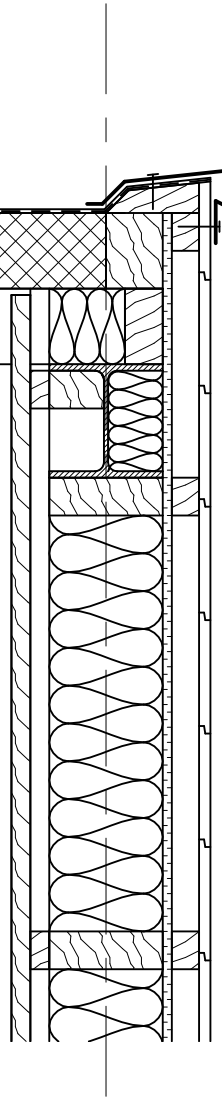

F01	2026-06-26	Anbudsteikning	KJR	SR	TeS
Rev.	Dato	Beskrivelse	Utarbeidet	Fagkontroll	Godkjent
Dette dokumentet er utarbeidet av Norconsult som del av det oppdraget som fremgår nedenfor. Opphavsretten tilhører Norconsult. Dokumentet må bare benyttes til det formål som oppdragsavtalen beskriver, og må ikke kopieres eller gjøres tilgjengelig på annen måte eller i større utstrekning enn formålet tilsier.				Målestokk (gjelder A4)	
Årdal Kommune				1 : 10	
Årdalshallen					
Utbedring takteking idrettshall, garderobar og kontor					
Generell detalj					
Norconsult		Oppdragsnummer	Tegningsnummer		Revisjon
		52603109	D2		F01