SANDWICHPORTER

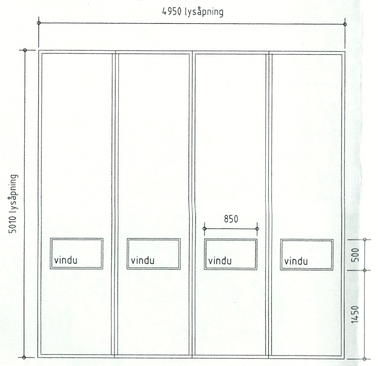

P1

Porttype:	P1 - Sandwichport	Q-door
Portnummer:	148.2 148.3 148.4 156.2 165.2 165.3 165.4	165.5
Tot antall:	8	
Manuell:	ja	
Motorisert:	-	
Dørblad:	-	
Fjernkontroll:	-	
Diverse:	-	

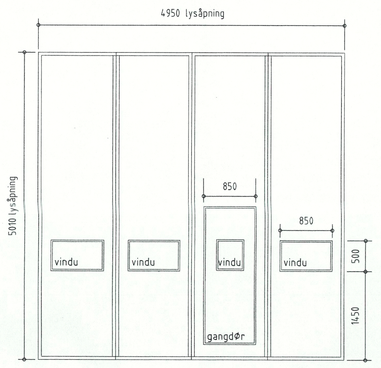

P2

Porttype:	P2 - Sandwichport	Q-door
Portnummer:	148.1 156.3 165.6	
Tot antall:	3	
Manuell:	-	
Motorisert:	ja	
Dørblad:	ja	
Fjernkontroll:	-	
Diverse:	-	

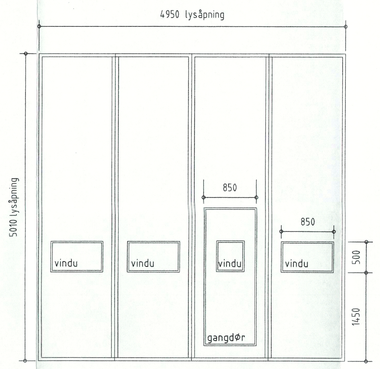

P3

Porttype:	P3 - Sandwichport	Q-door
Portnummer:	148.5 165.1	
Tot antall:	2	
Manuell:	ja	
Motorisert:	-	
Dørblad:	ja	
Fjernkontroll:	-	
Diverse:	-	

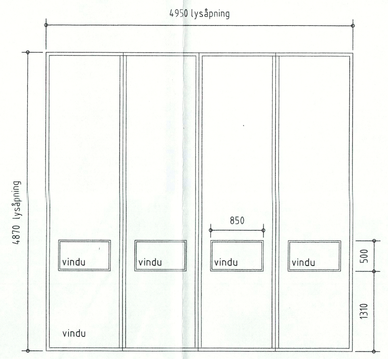

P9 Port nr. 157.1: Tilhører entreprise 2182017-12 Lakkeringsanlegg

Porttype:	P9 - Sandwichport	Q-door	
Portnummer:	156.1 157.1 158.1 162.1 164.1	182.3 182.4 182.5 182.6 185.2 185.3	185.4 185.5 198.7 198.8 198.9 198.10 199.2	199.3 199.4 199.5 199.6
Tot antall:	22		
Manuell:	ja		
Motorisert:	-		
Dørblad:	-		
Fjernkontroll:	-		
Diverse:	-		

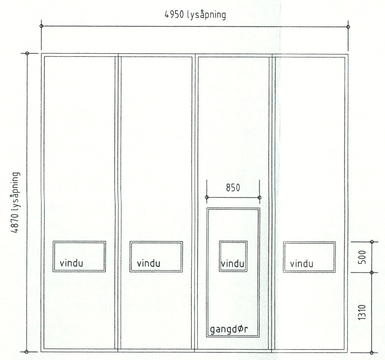

P15

Porttype:	P15 - Sandwichport	Q-door
Portnummer:	160.1 161.1 198.6 199.7	
Tot antall:	4	
Manuell:	-	
Motorisert:	ja	
Dørblad:	ja	
Fjernkontroll:	-	
Diverse:	-	

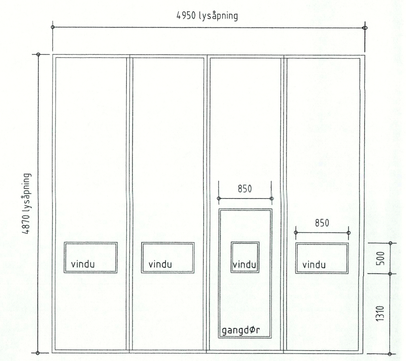

P16

Porttype:	P16 - Sandwichport	Q-door
Portnummer:	160.2 161.2 182.7 185.1 185.6 198.11 199.1	
Tot antall:	7	
Manuell:	ja	
Motorisert:	-	
Dørblad:	ja	
Fjernkontroll:	-	
Diverse:	-	

SANDWICHPORTER

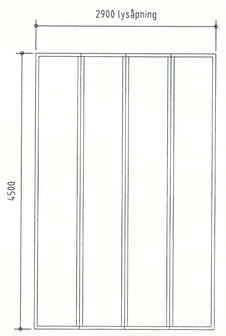

P8

Porttype:	P8 - Sandwichport	Q-door
Portnummer:	174.2	
Tot antall:	1	
Manuell:	ja	
Motorisert:	-	
Dørblad:	-	
Fjernkontroll:	-	
Diverse:	-	

LEDDHEISEPORTER

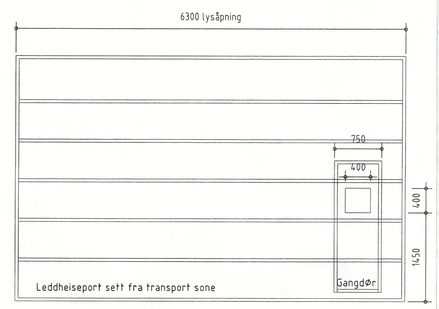

P7

Porttype:	P7- Leddheiseport	SPU 40
Portnummer:	174.1	
Tot antall:	1	
Manuell:	-	
Motorisert:	ja	
Dørblad:	ja	
Fjernkontroll:	-	
Diverse:	Sideplassert kjedekasse. Høyrehengslet dør (sett innenfra oljelager).	

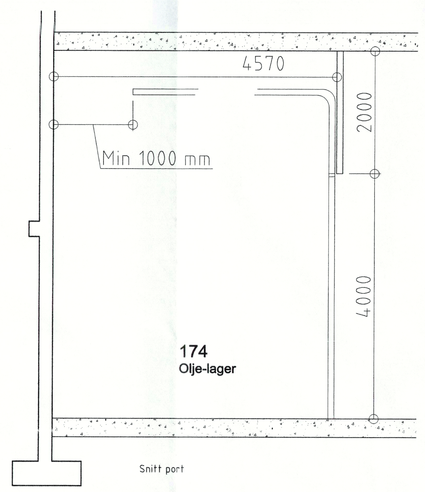

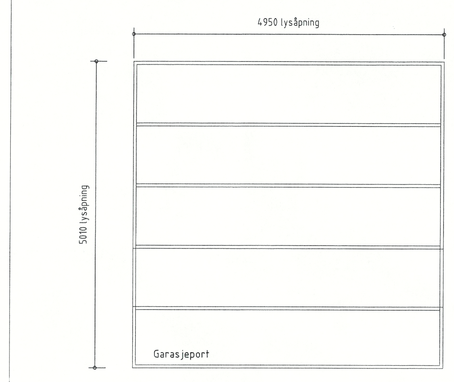

P6

Porttype:	P6- Leddheiseport	SPU 40
Portnummer:	167.1 FG GODKJENT LÅSESYSTEM	
Tot antall:	1	
Manuell:	ja	
Motorisert:	-	
Dørblad:	-	
Fjernkontroll:	-	
Diverse:	-	

LASTERAMPE PORT

P17 -utgår !

Porttype:	
Portnummer:	
Tot antall:	
Manuell:	
Motorisert:	
Dørblad:	
Fjernkontroll:	
Diverse:	

RAMMEPORTER

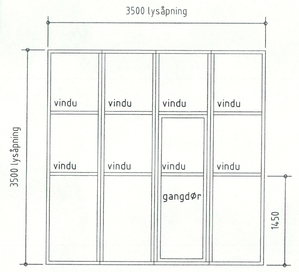

P4

Porttype:	P4 - Rammeport	R-door
Portnummer:	131.1 175.4	
Tot antall:	2	
Manuell:	-	
Motorisert:	ja	
Dørblad:	ja	
Fjernkontroll:	ja	
Diverse:	-	

P18 - SANWICHPORT

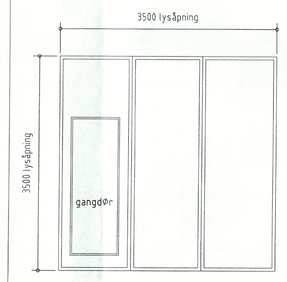

P18 (P5 -utgår!)

Porttype:	P5 - Sandwichport	R-door
Portnummer:	131.3 Posisjon flyttes til vegg i Akse-1	
Tot antall:	1	
Manuell:	ja	
Motorisert:	-	
Dørblad:	ja	
Fjernkontroll:	-	
Diverse:	-	

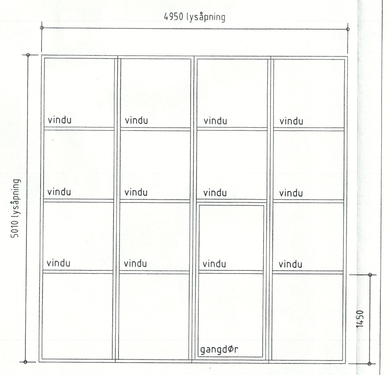

P10 Tilhører entreprise 2182017-12 Lakkeringsanlegg

Porttype:	P10 - Rammeport	R-door
Portnummer:	157.2	
Tot antall:	1	
Manuell:	ja	
Motorisert:	-	
Dørblad:	ja	
Fjernkontroll:	-	
Diverse:	-	

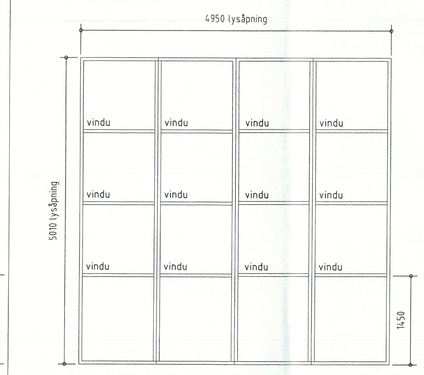

P11

Porttype:	P11 - Rammeport	R-door
Portnummer:	156.4 159.2 162.2 164.2	
Tot antall:	4	
Manuell:	ja	
Motorisert:	-	
Motorisert m dørblad:	-	
Fjernkontroll:	-	
Diverse:	-	

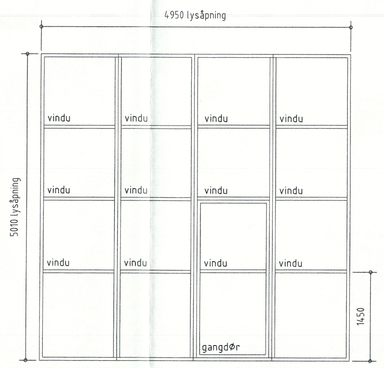

P12

Porttype:	P12 - Rammeport	R-door
Portnummer:	156.5	
Tot antall:	1	
Manuell:	-	
Motorisert:	ja	
Dørblad:	ja	
Fjernkontroll:	-	
Diverse:	-	

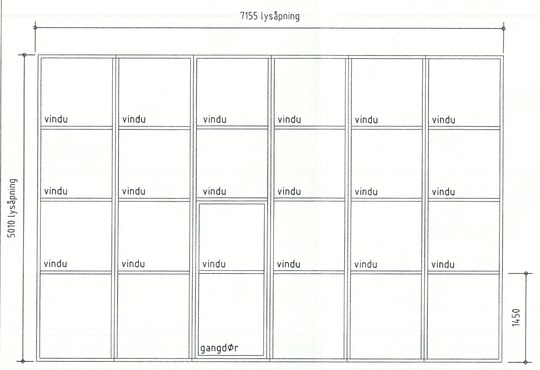

P13 Tilhører entreprise 2182017-12 Lakkeringsanlegg

Porttype:	P13 - Rammeport	R-door
Portnummer:	157.3	
Tot antall:	1	
Manuell:	ja	
Motorisert:	-	
Dørblad:	ja	
Fjernkontroll:	-	
Diverse:	-	

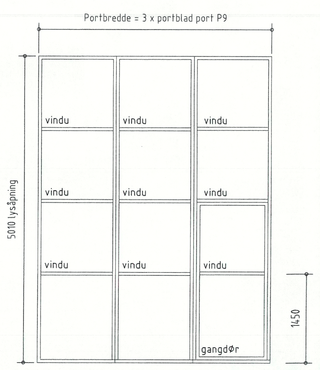

P14

Porttype:	P14 - Rammeport	R-door
Portnummer:	159.1	
Tot antall:	1	
Manuell:	ja	
Motorisert:	-	
Dørblad:	ja	
Fjernkontroll:	-	
Diverse:	-	

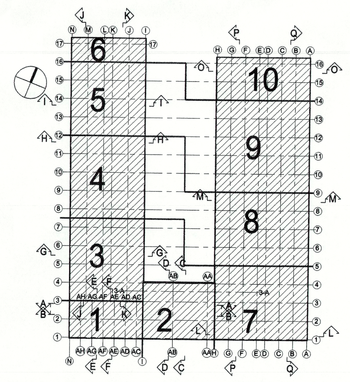

Rev.index	Rev.nr.	Beskrivelse	Dato.	Sign.	Kontroll

Forsvarsbygg

Prosjekterende:
LPO arkitektur & design
Fredensborgvn. 11
N-0177 Oslo
http://www.lpo.no
Tel.: +47 23 32 71 00
Fax.: +47 22 11 03 23
E-post: "initialer"@lpo.no

Tegningen gjelder:
MO Østerdalen
Rena Leir
Rena Teknisk Verksted
Sandwichporter, Rammeporter, Leddheiseporter
Portskjema

Målestokk	1:50
Arkiv nr.	Kontrakt nr.
Filnavn	A 1601
Anleggs nr.	
Sign. mls	Kontroll opl
Underlag	Godkjent
Erstn.for	Ć. index
Etabl.kode 042901	Inv.nr. 0064
Fag A	Tegn.nr 1601
Rev.index H	Rev.nr. 01
Dato 30.03.05	Godkjent
Gradering UGRADERT	