

D2-4


Tegning nr 01 - 02.

**Skisser for utførelse av
stikkrenneutskifting og utkiling**


Utkiling av stikkrenner

Dim. frostdybde $h_{\overline{T0}}$ 1.60 m

Prinsippskisse 1 Rør over frostsikringsdybde

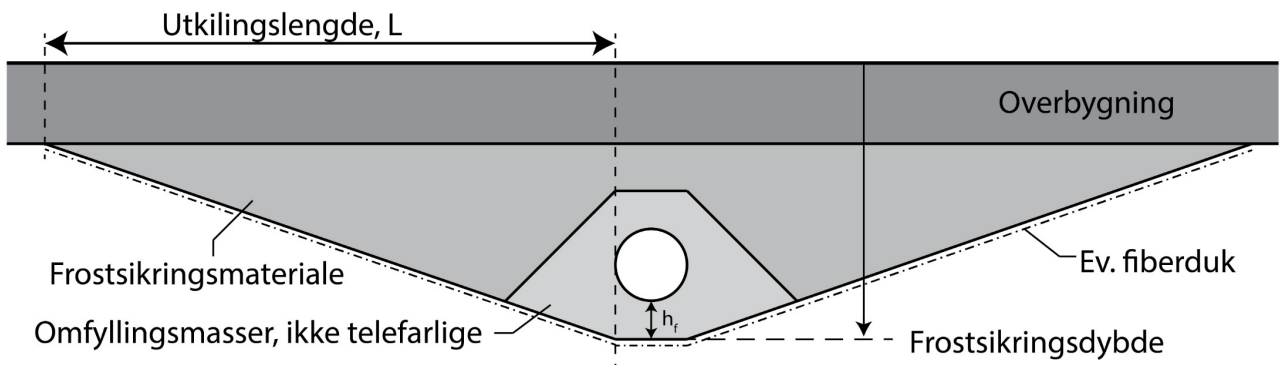

Prinsippskisse 2 Rør under frostsikringsdybde

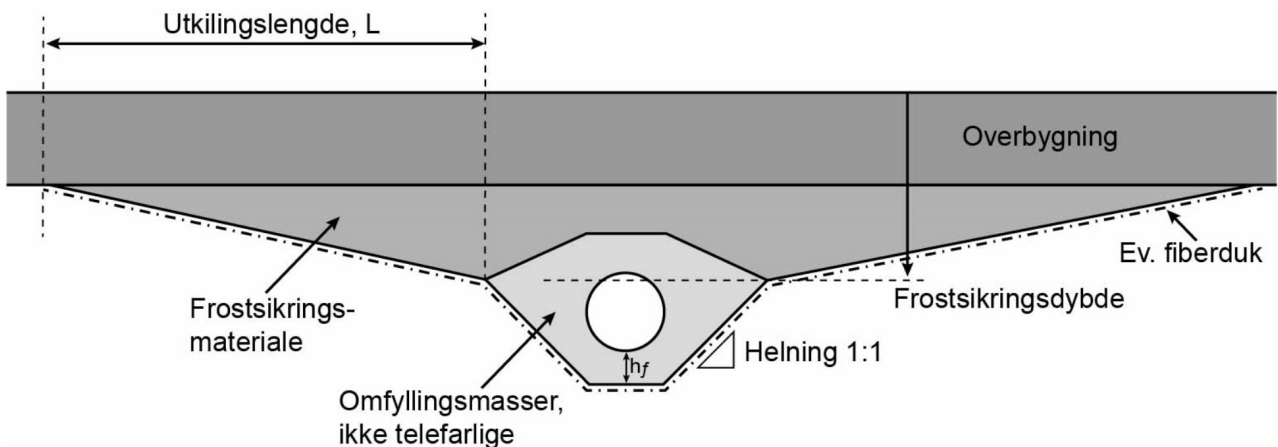

NB! Skissen er ikke målestokkriktig.

Plastring, overdekning og fall.

