


Dimensjon på greinleidningar til bustader skal tilpassast eks.

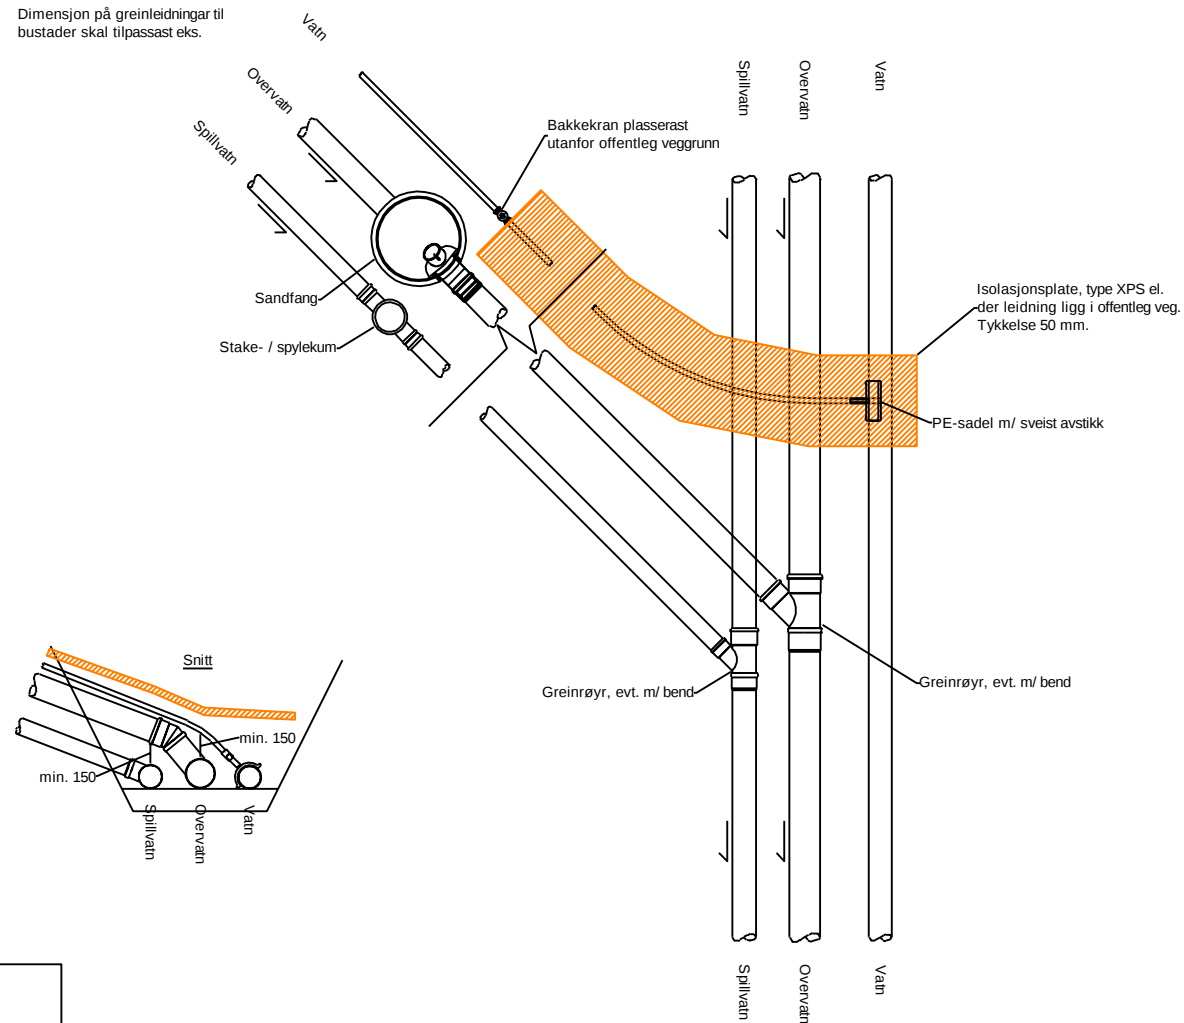

Gjeld for kommunane:

Sunnfjord kommune

PROSJEKT:
VA-norm



OPPDRAAGSGIVER:
Siv.ing Tobias Dahle



TEGN: MÅLESTOKK:
MS 1:50 / A4
DATO:
15.06.2021

TEGNING:
Vatn
Tilkn. av stikkledning

TEGN. NR:
A5 -B