


Sagaboat

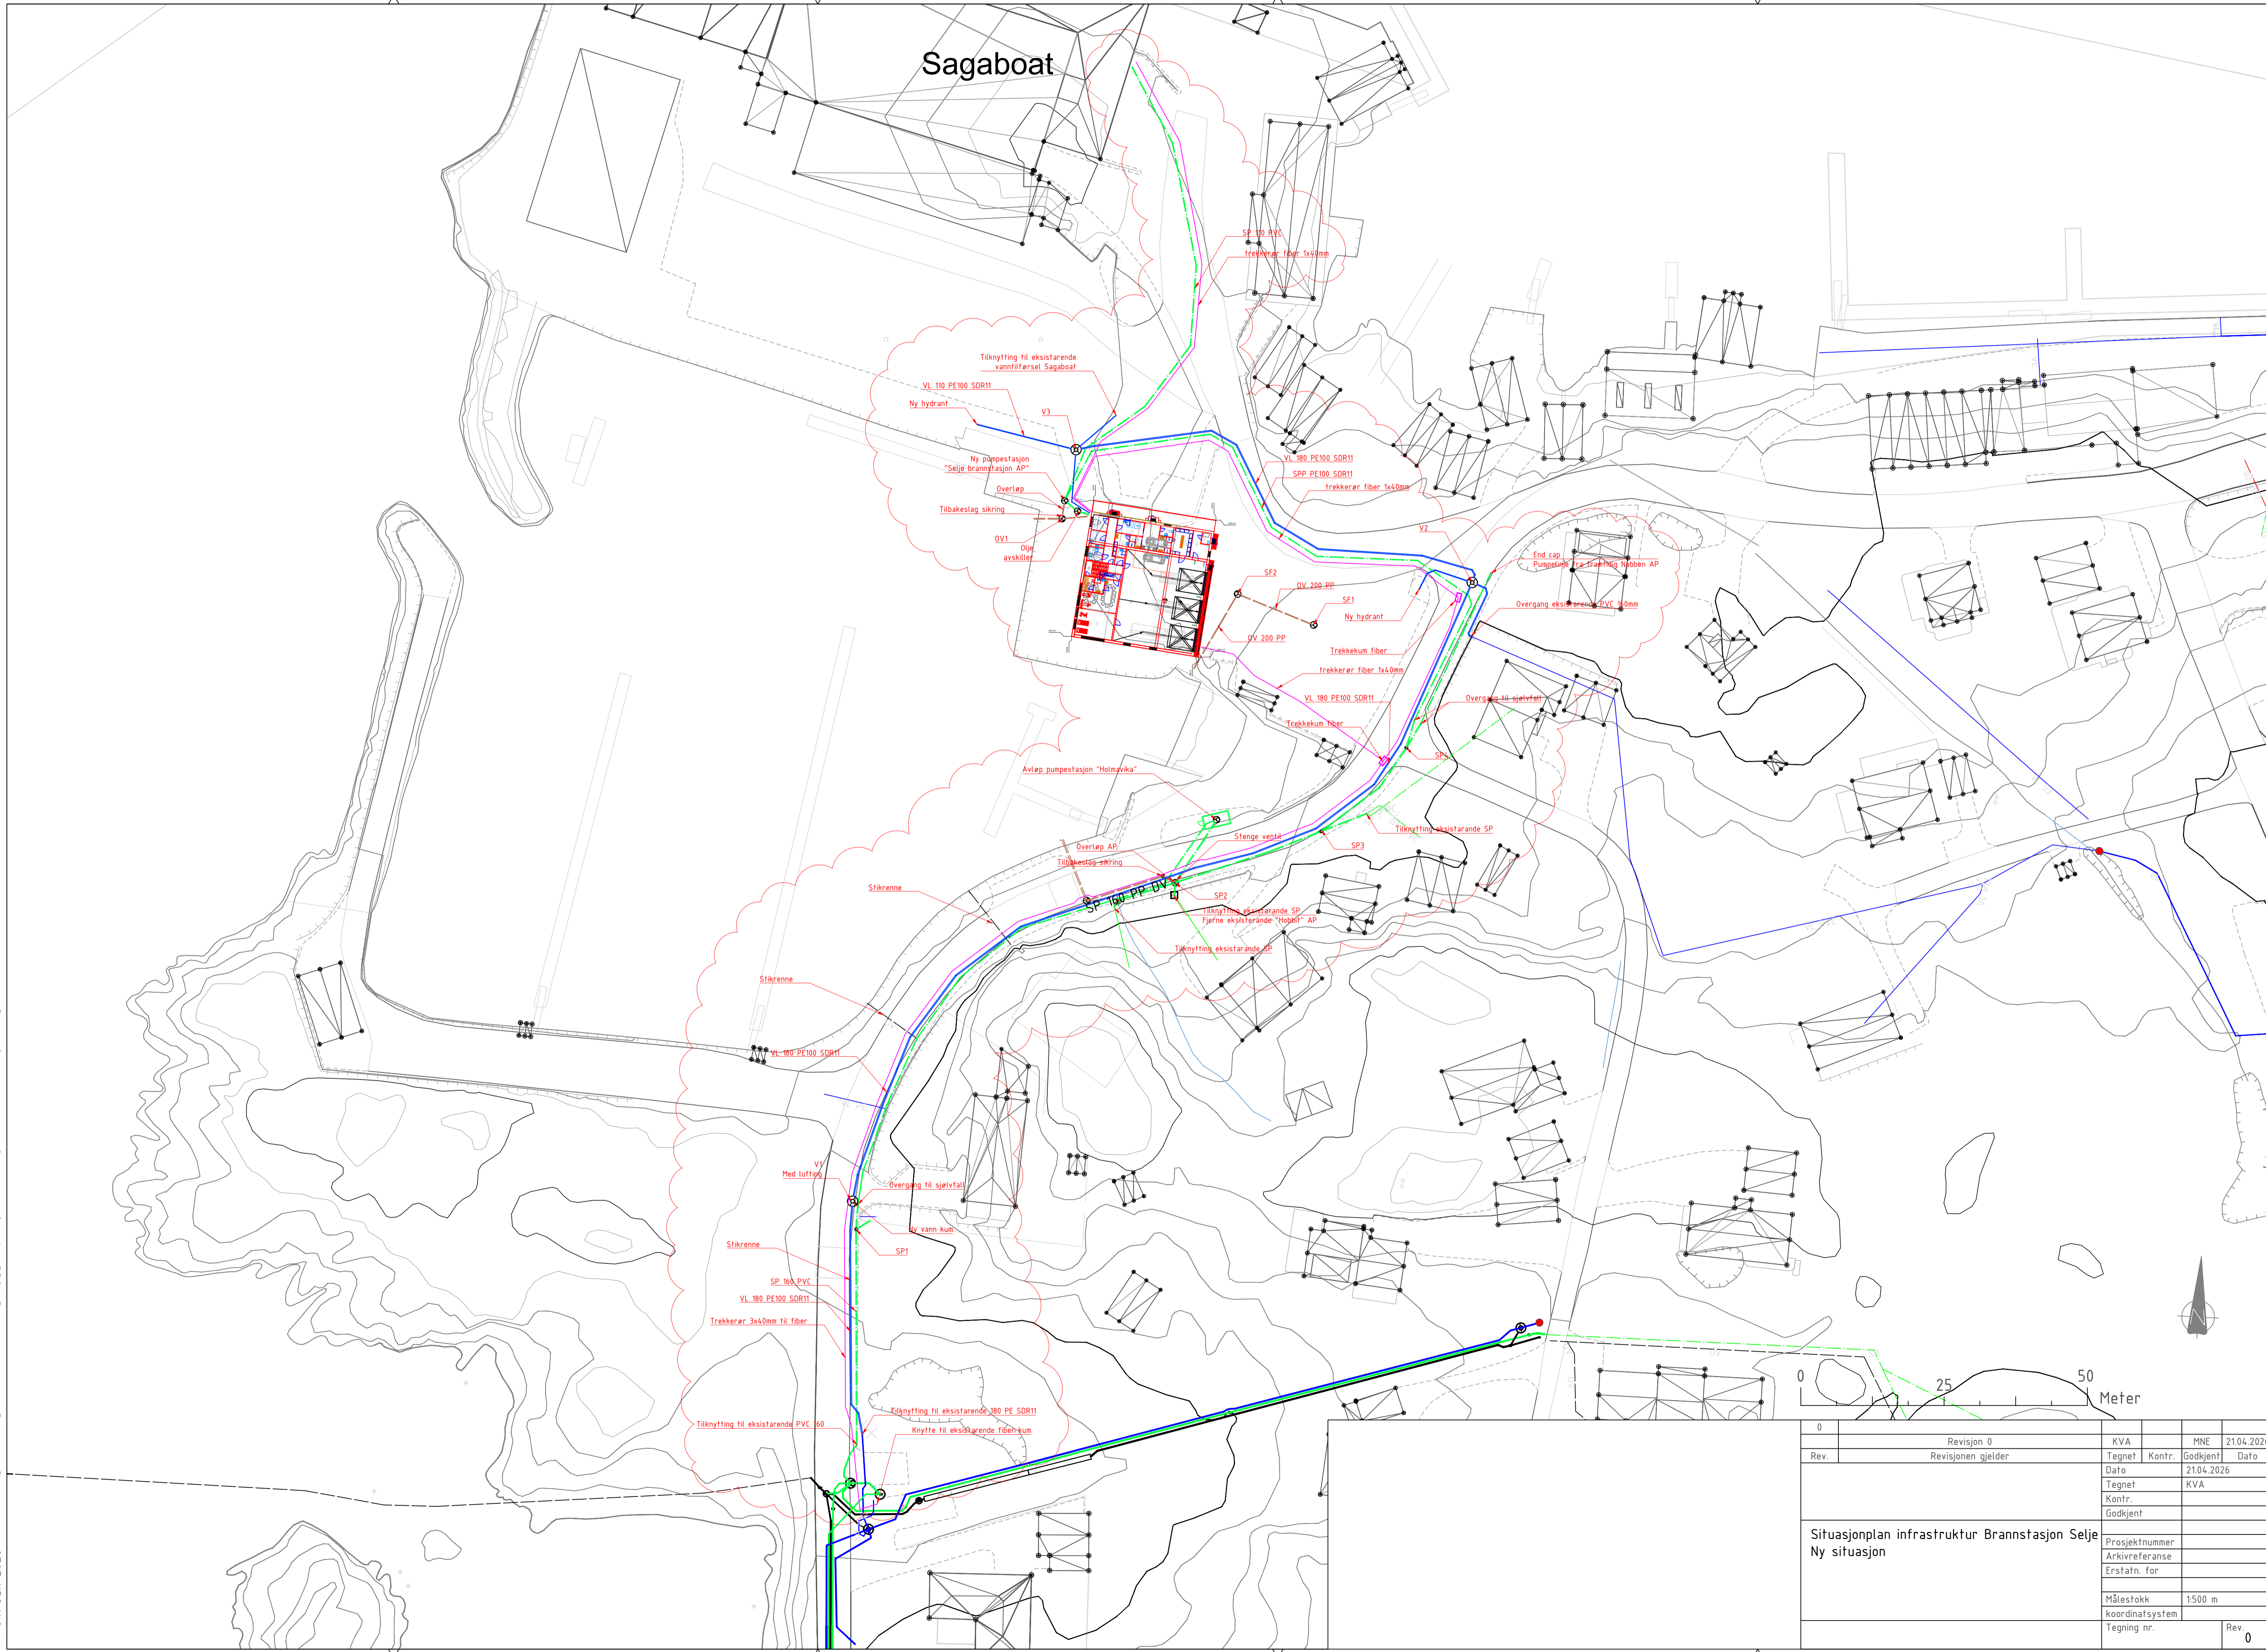

0	Revisjon 0	KVA	MNE	21.04.2026
Rev.	Revisjonen gjelder	Tegnet	Kontr.	Godkjent
		Dato		Dato
		Tegnet	KVA	
		Kontr.		
		Godkjent		
Situasjonplan infrastruktur Brannstasjon Selje		Prosjektnummer		
Ny situasjon		Arkivreferanse		
		Erstatn. for		
		Målestokk	1:500 m	
		koordinatssystem		
		Tegning nr.		Rev. 0