


Tak og fasade
REI 60 [B60]

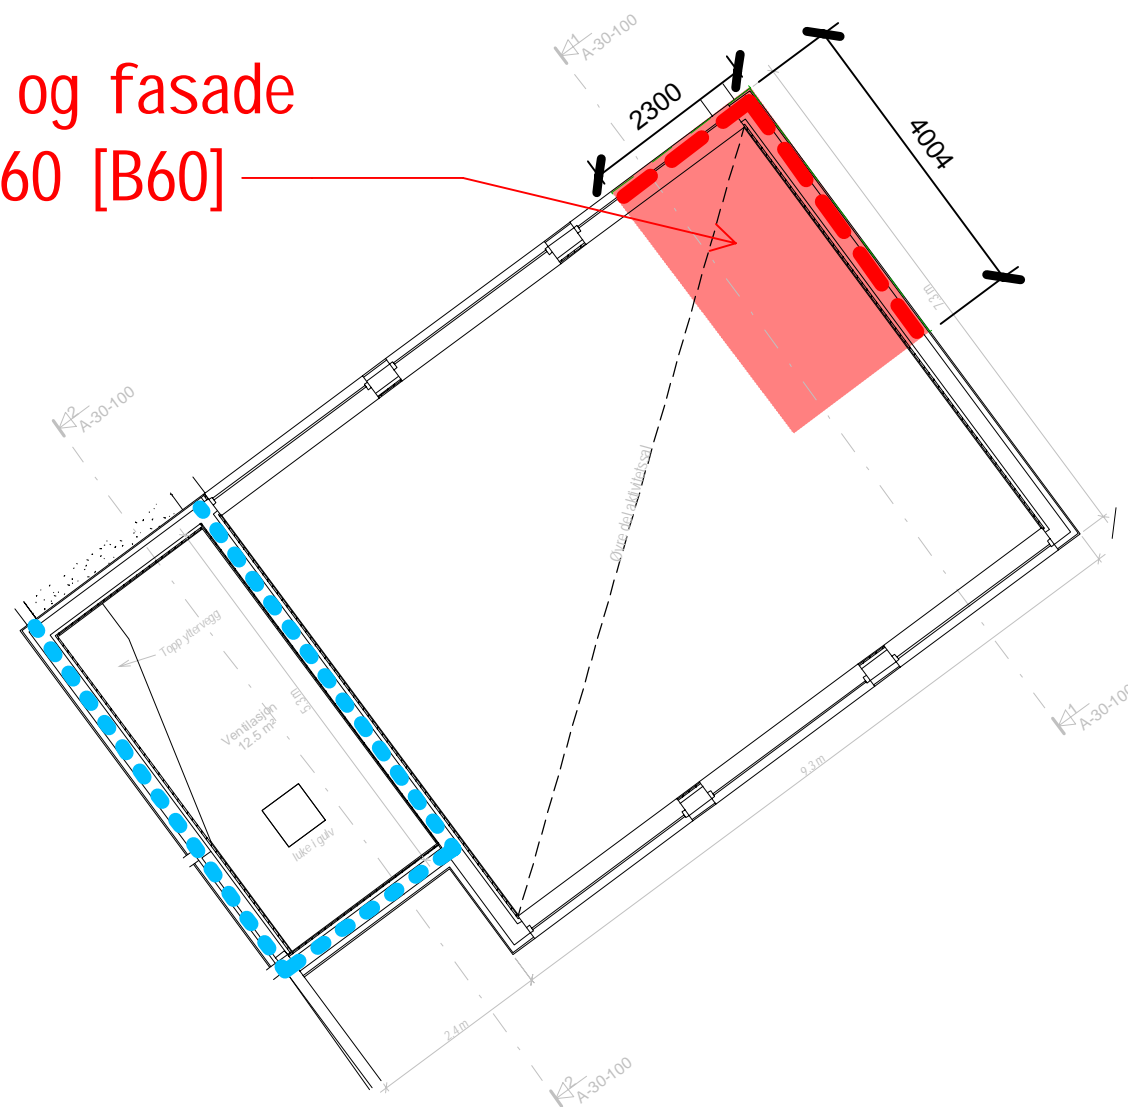

Symboler:



Utgang til det fri



Utgang til
rømningsvei

Dører:



EI₂ 30-Sa [B30]

Konstruksjoner



EI 30 [B30]



EI 60 [B60]

Skravurer



Rømningsvei



Areal ikke en
del av tiltaket

Informasjon

Risikoklasse: 6

Brannklasse: 1

Annet

Tegningen er å anse som
konsepttegning og skal leses sammen
med brannstrategidokumentet. Den
har ikke status som byggetegning.

2	Krav på fasade og tak lagt til	2026-06-29	ROST	VESO
1	Oppdatert underlag og mindre justeringer. Til bruk	2026-06-02	ROST	VESO
0	Første utkast	2026-05-02	ROST	VESO
Rev.	Revisjonstekst	Dato	Tegnet	Kontroll

Prosjektfase

Anbudsfase



RAMBOLL NORGE AS - TRONDHEIM
Kobbegate 2
Postboks 9420 Sluppen, N-7493 Trondheim
T +47 73 84 10 00, trondheim@ramboll.no

UNN HF	Oppdragsnummer 1350060905-144
Tegnet av ROST	Dato 2026-05-02
Kontroll VESO	Dato 2026-06-02
Godkjent ROST	Dato 2026-06-16
Utsendt dato 2026-06-16	
Målestokk A3/1:100	

Kompleks	Bygg	Etg	Fag	System	Type	Løpenummer	Revisjon	Fase	Status
						02 F 200 20 001	2		