


- Lydfuge i golv
- ▬ Blending
- Ny betong
- Eksisterende konstruksjon

Rev	Nr	Beskrivelse	Dato	Sign.	Kontr.

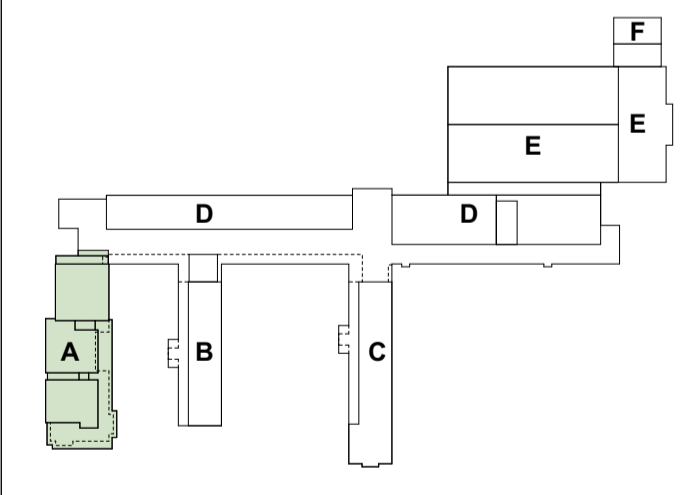


arkitektkontoret A38
 Saksark.: Rolf Sande 5762 7450 post@a38.no


2607.30.111-1

Plan 1 etg. - fløy A
 Dato: 26.06.26 Målestokk (A1-L) Fase: Anbud Sign. KJAA RS
 Lærdalsøyri skule
 Lærdal Kommune

TAK

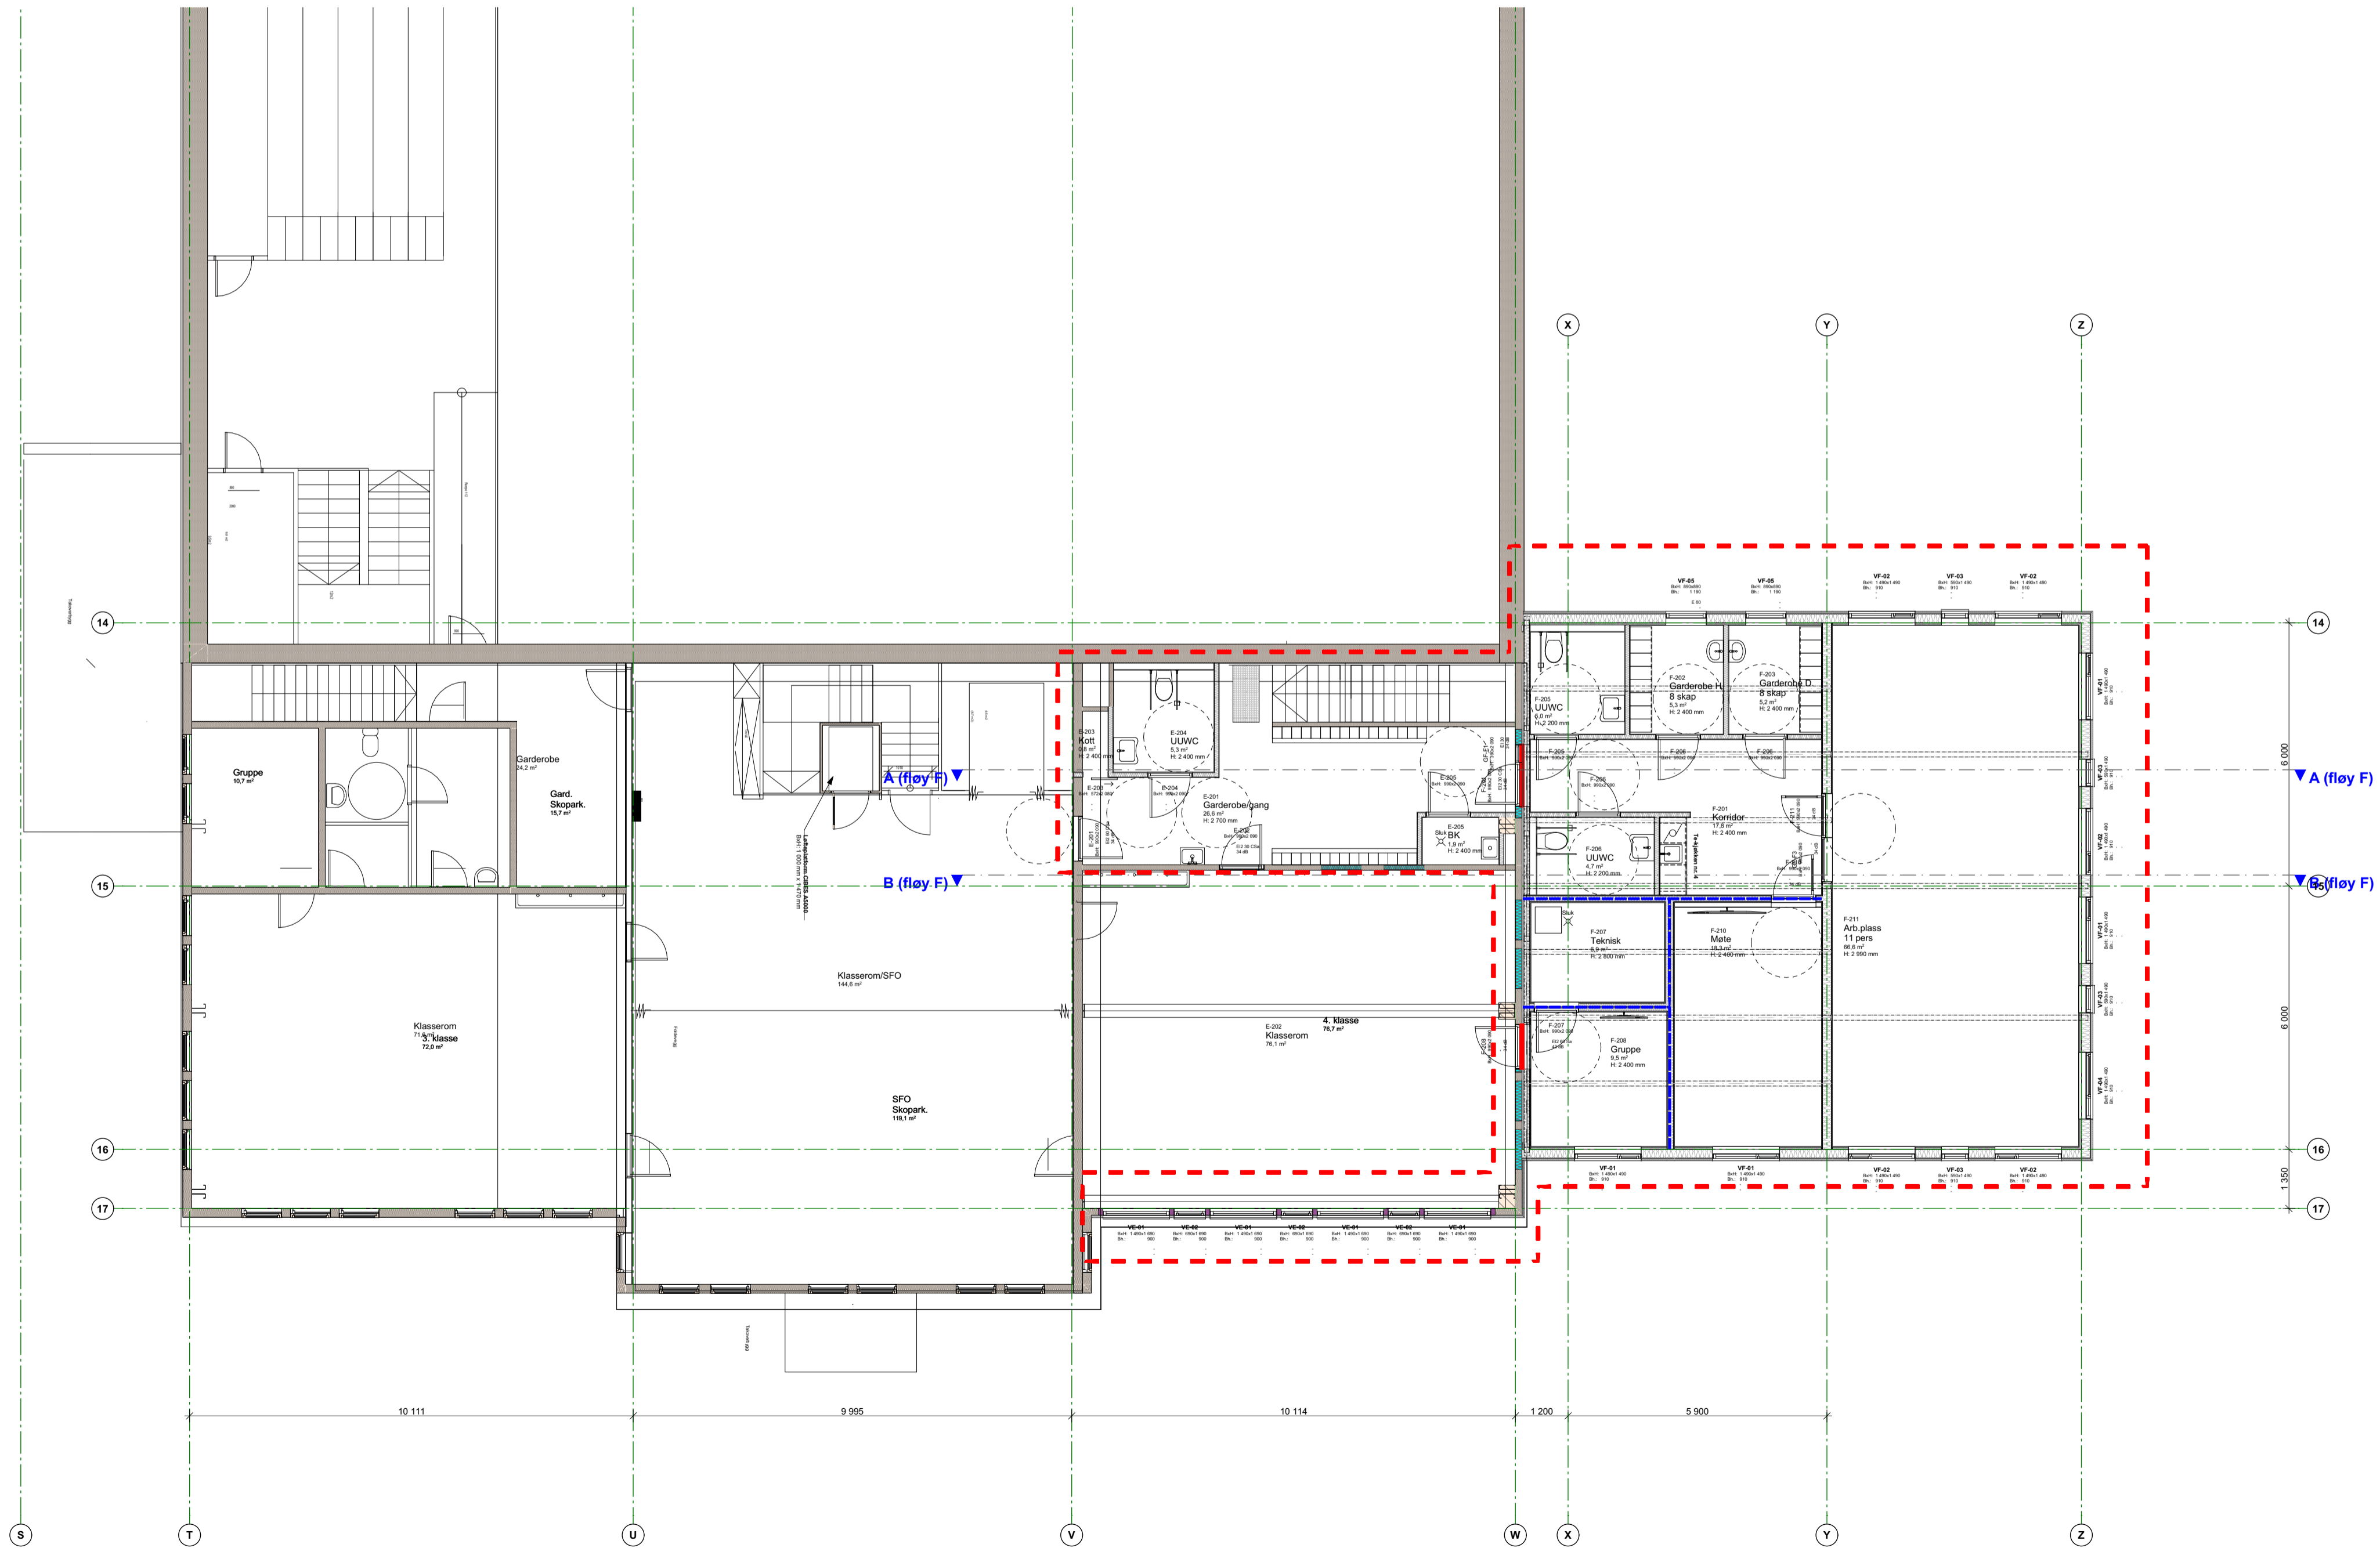

Rev	Nr	Beskrivelse	Dato	Sign.	Kontr.
-----	----	-------------	------	-------	--------

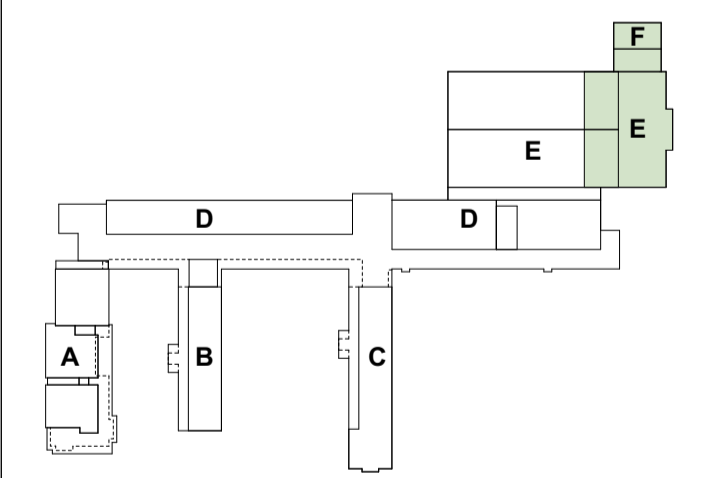

arkitektkontoret **A38**
 Sakark.: Rolf Sande 5762 7450 post@a38.no


Prosjekt nr.: **2607.30.112-2**

Plan 2 etg. - fløy E og F

Dato: 26.06.26 Målestokk (A1-L) Fase: Anbud Sign. Kontroll: KJAA RS


Lærdalsøyri skule

Lærdal Kommune

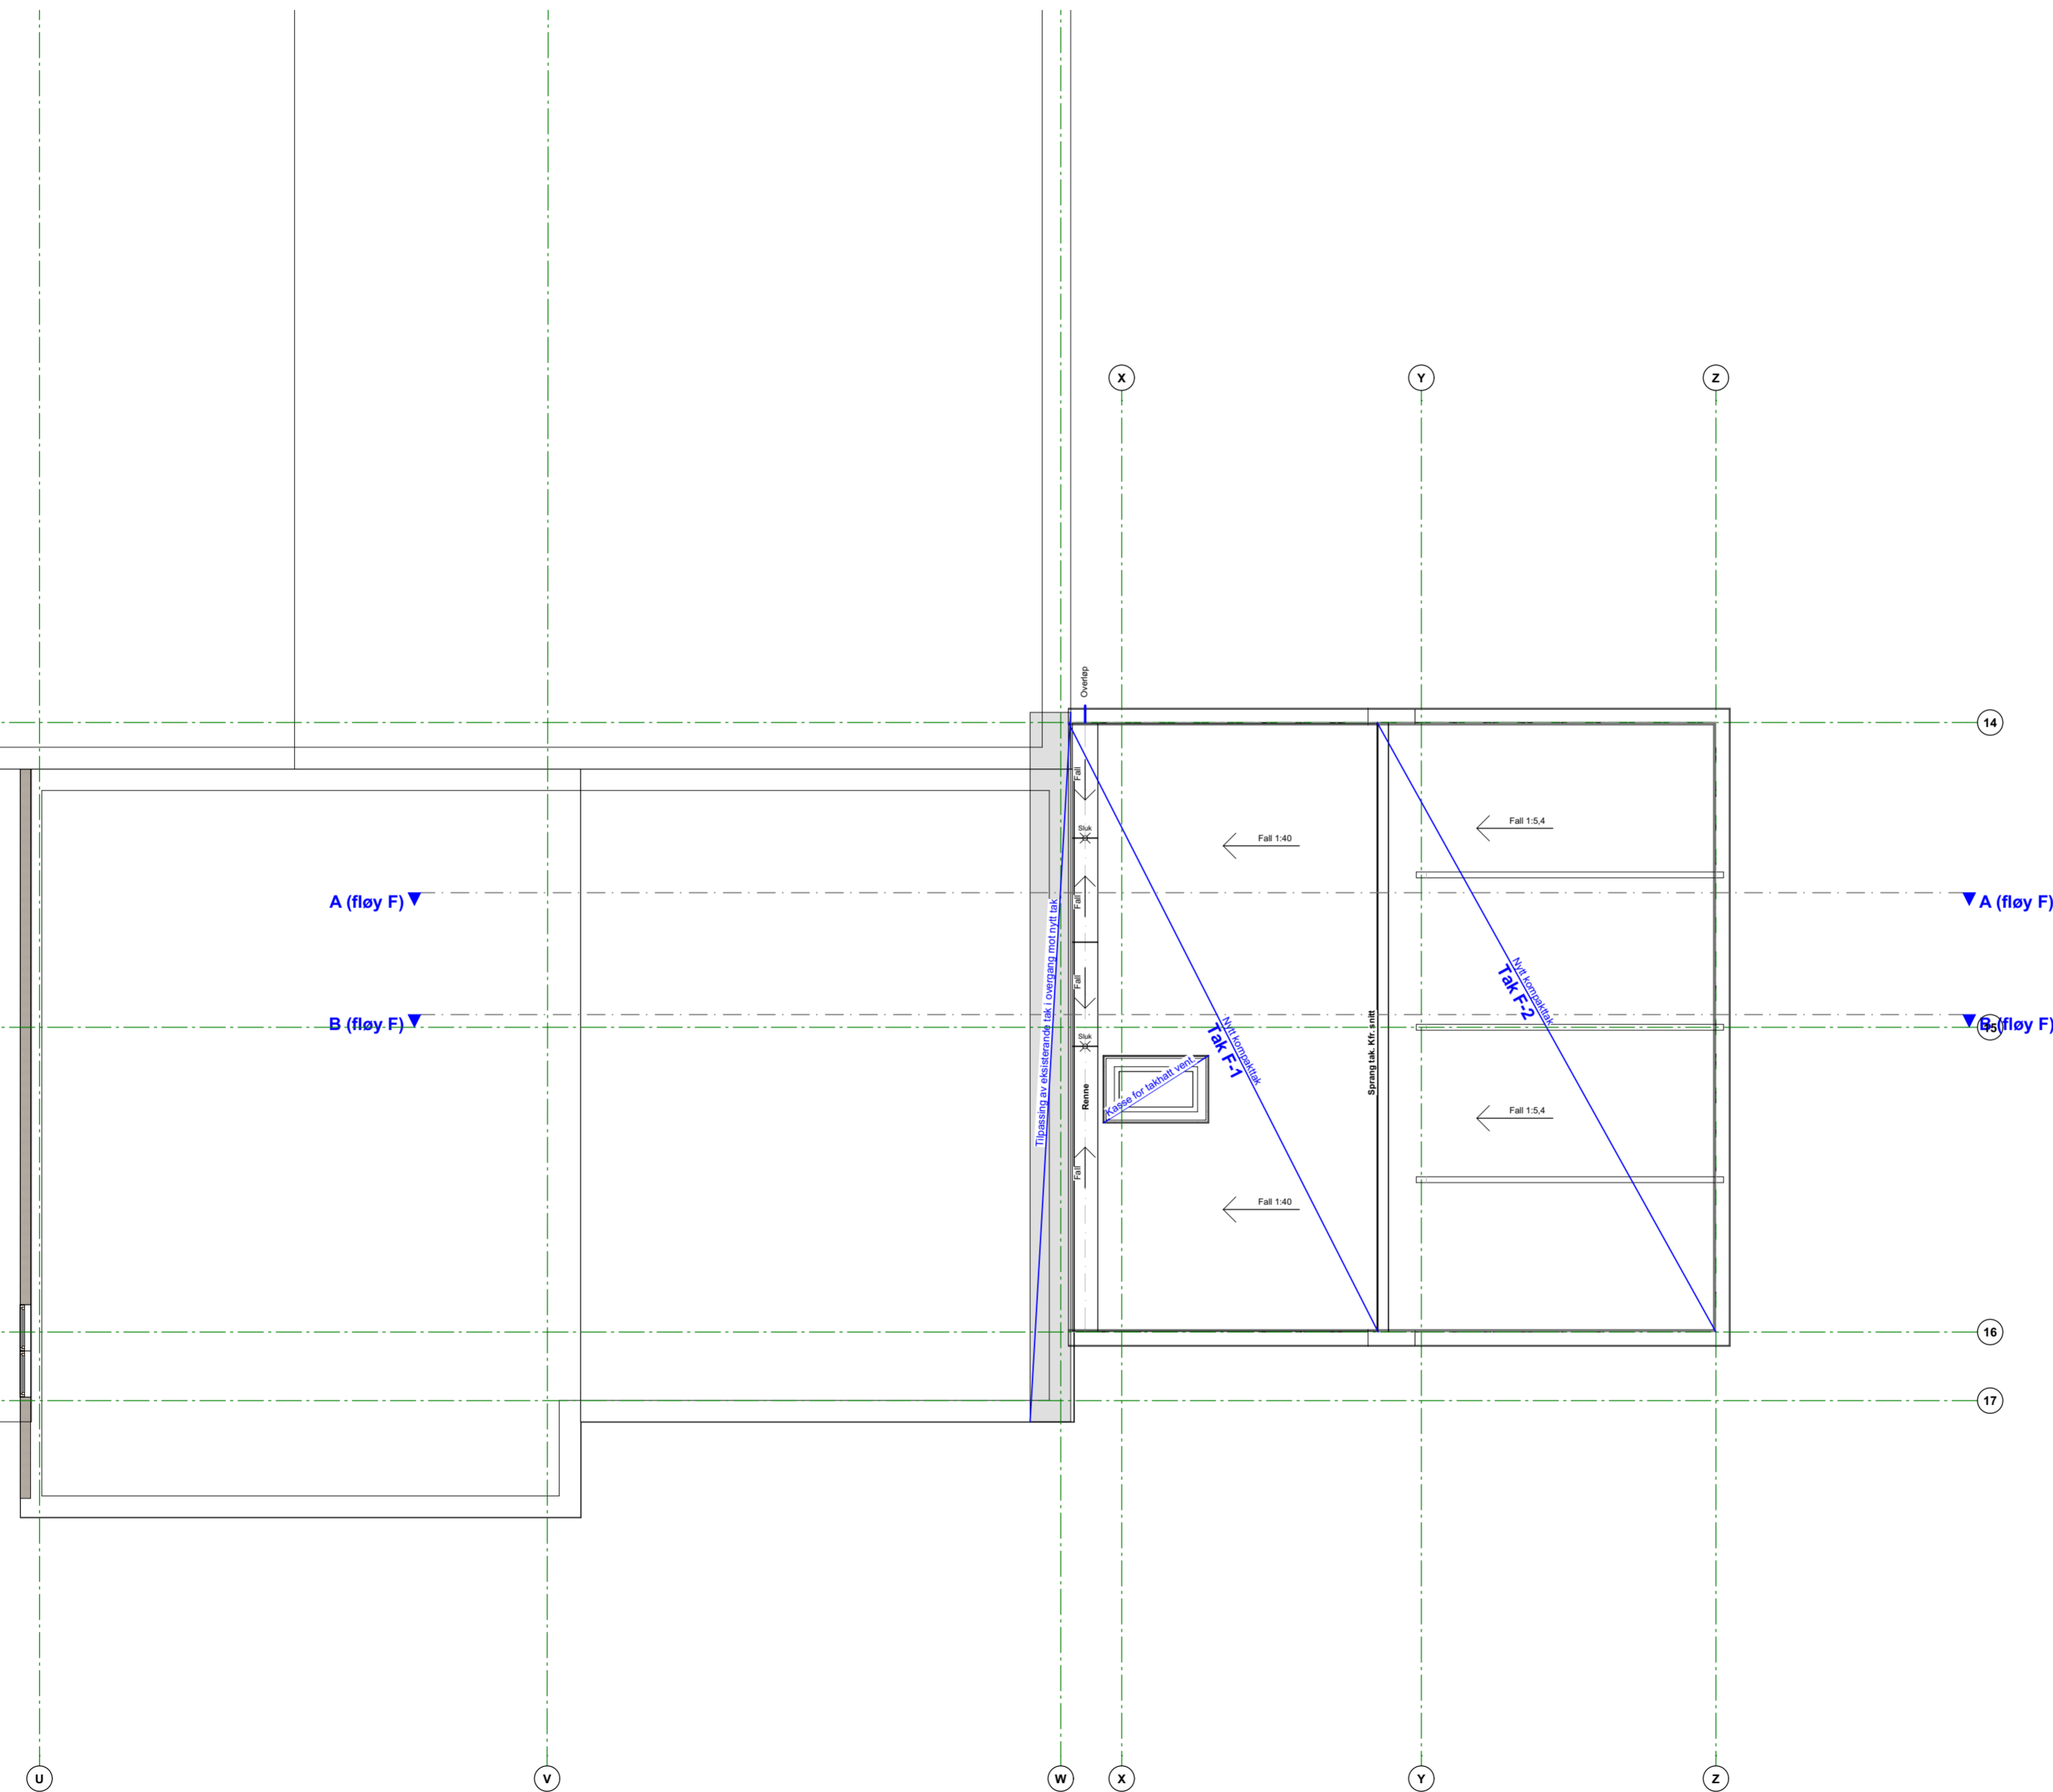

- Lydfuge i golv
- Blending
- Ny betong
- Eksisterende konstruksjon

Rev	Nr	Beskrivelse	Dato	Sign.	Kontr.
-----	----	-------------	------	-------	--------

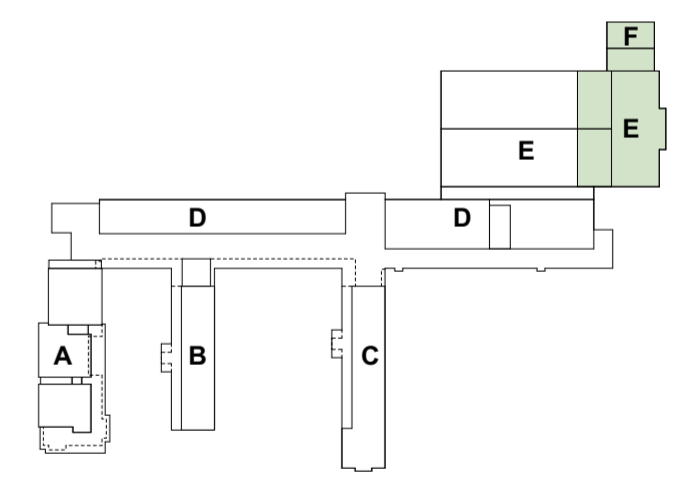

arkitektkontoret A38
 Saksark.: Rolf Sande 5762 7450 post@a38.no

Prosjektnr.: Fase: Teikningsnr.: Del nr.: Rev.:

2607.30.113-1

Takplan - fløy E og F

Dato: 26.06.26 Målestokk (A2-L): 1:100 Fase: Anbud Sign.: KJAA Kontroll: RS

Lærdalsøyri skule
 Lærdal Kommune