



Legend:

- Lydfuge i golv
- Blending
- Ny betong
- Eksisterende konstruksjon

Rev	Nr	Beskrivelse	Dato	Sign.	Kont.

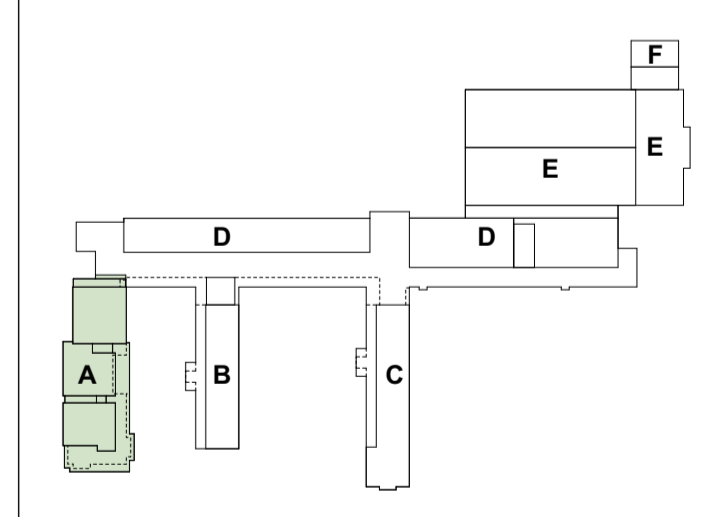




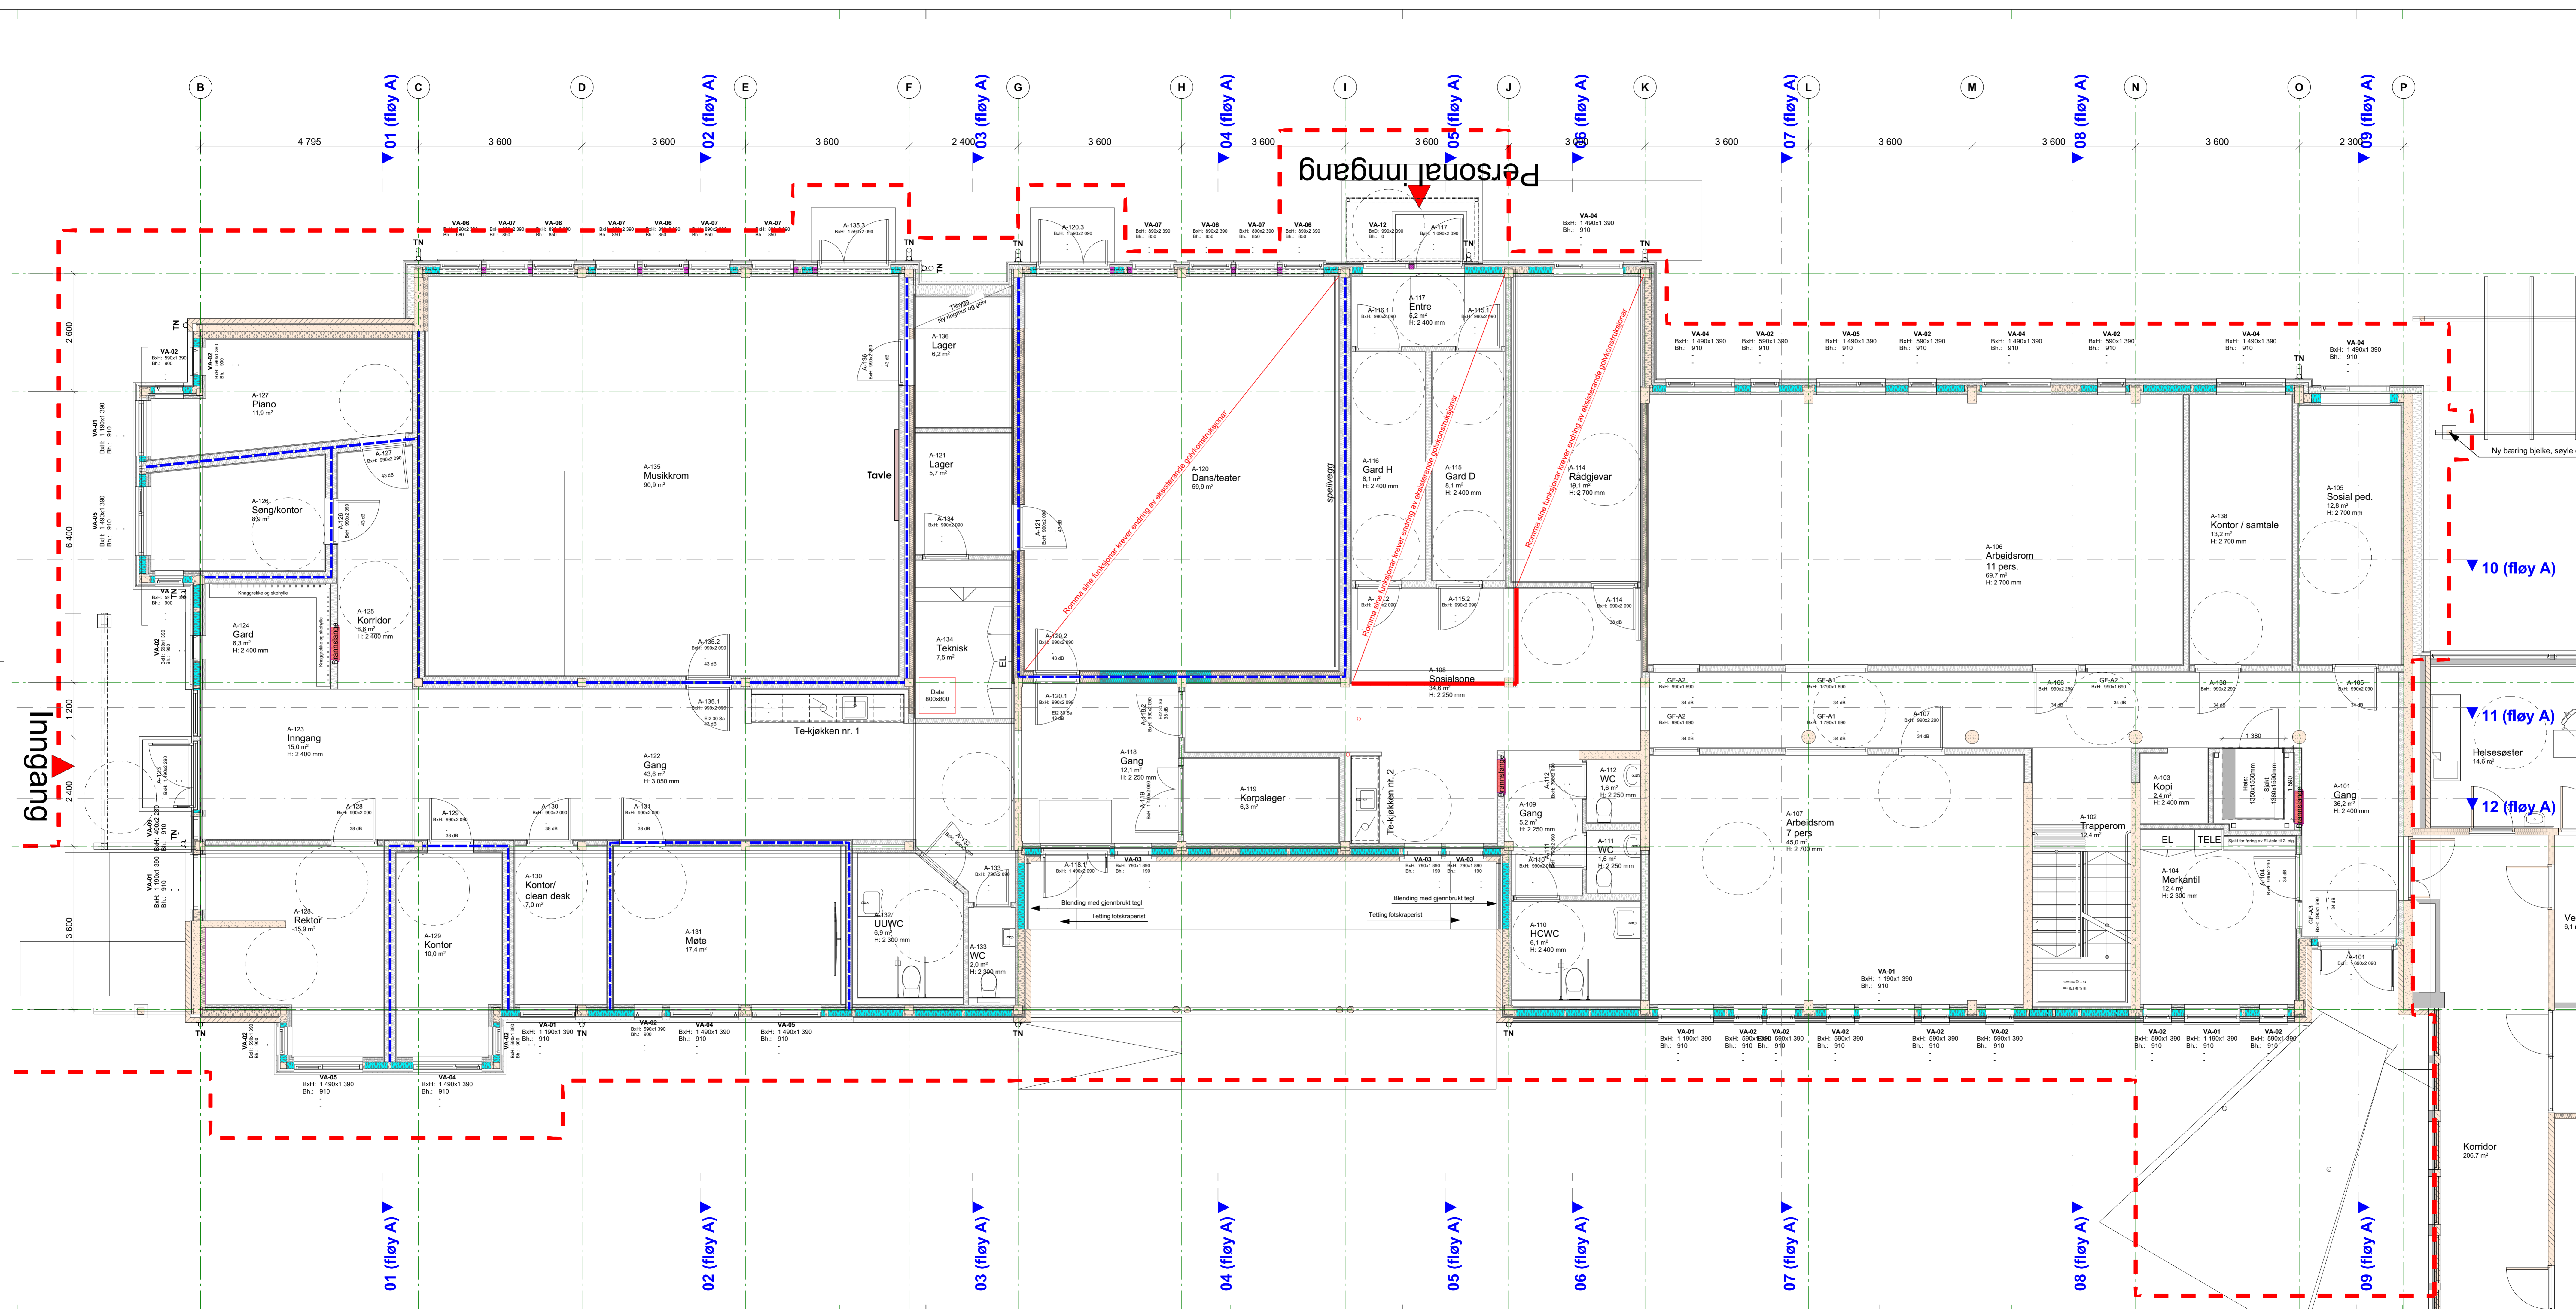



Personal Inngang

Inngang

- Lydfuge i golv
- Blending
- Ny betong
- Eksisterende konstruksjon

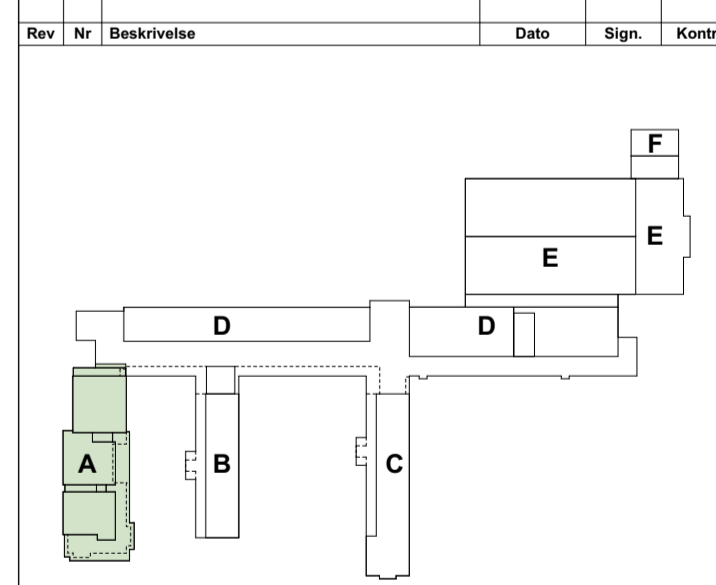


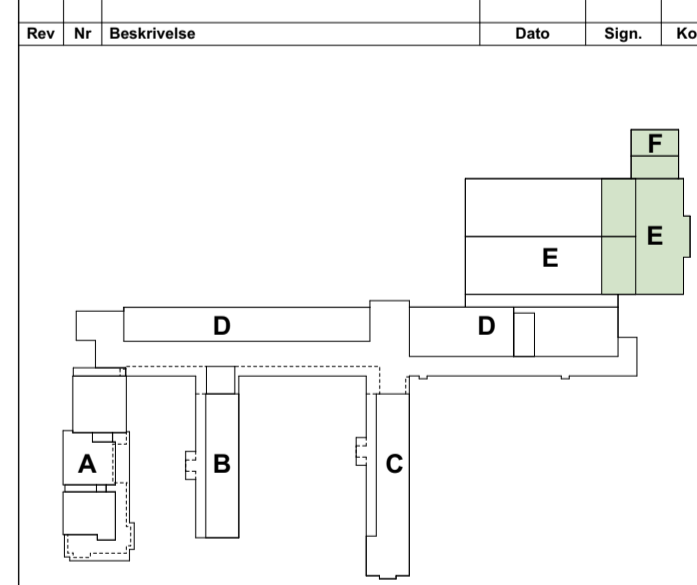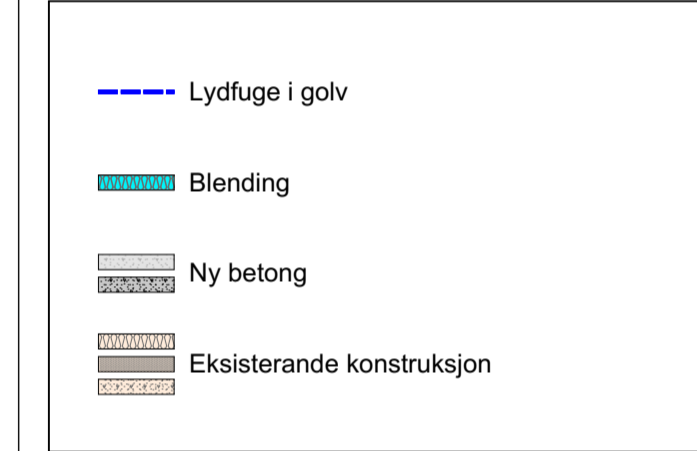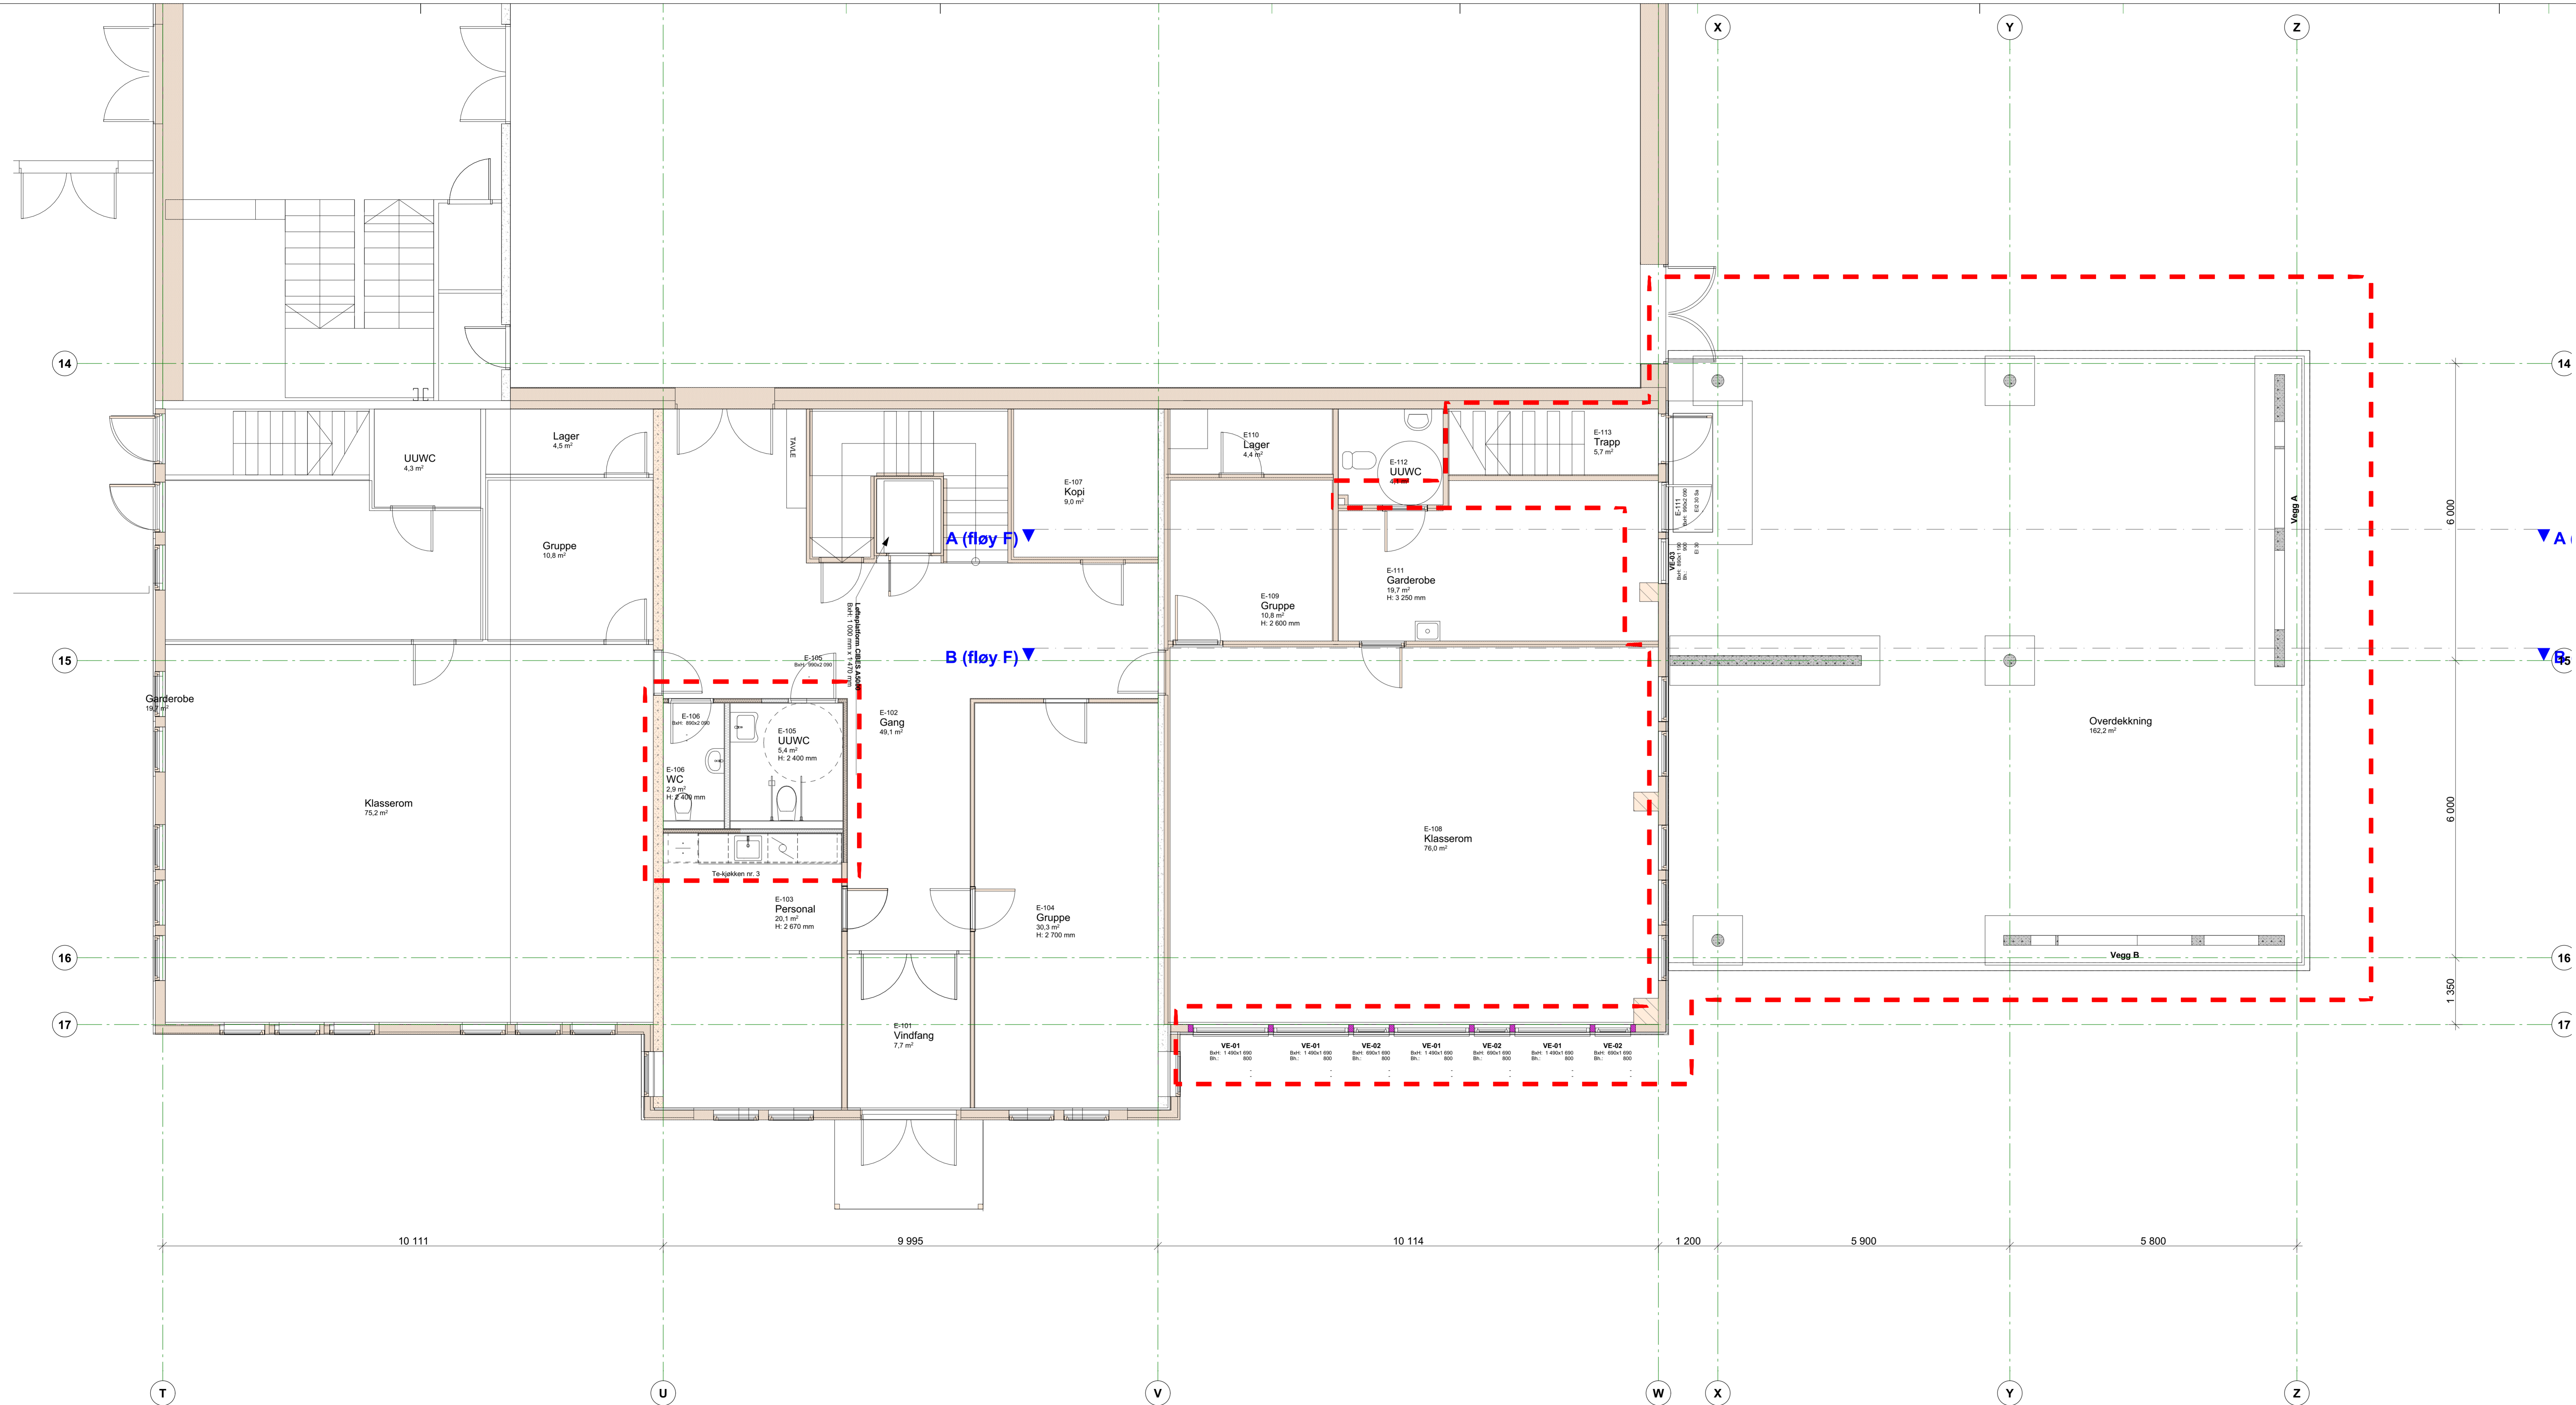

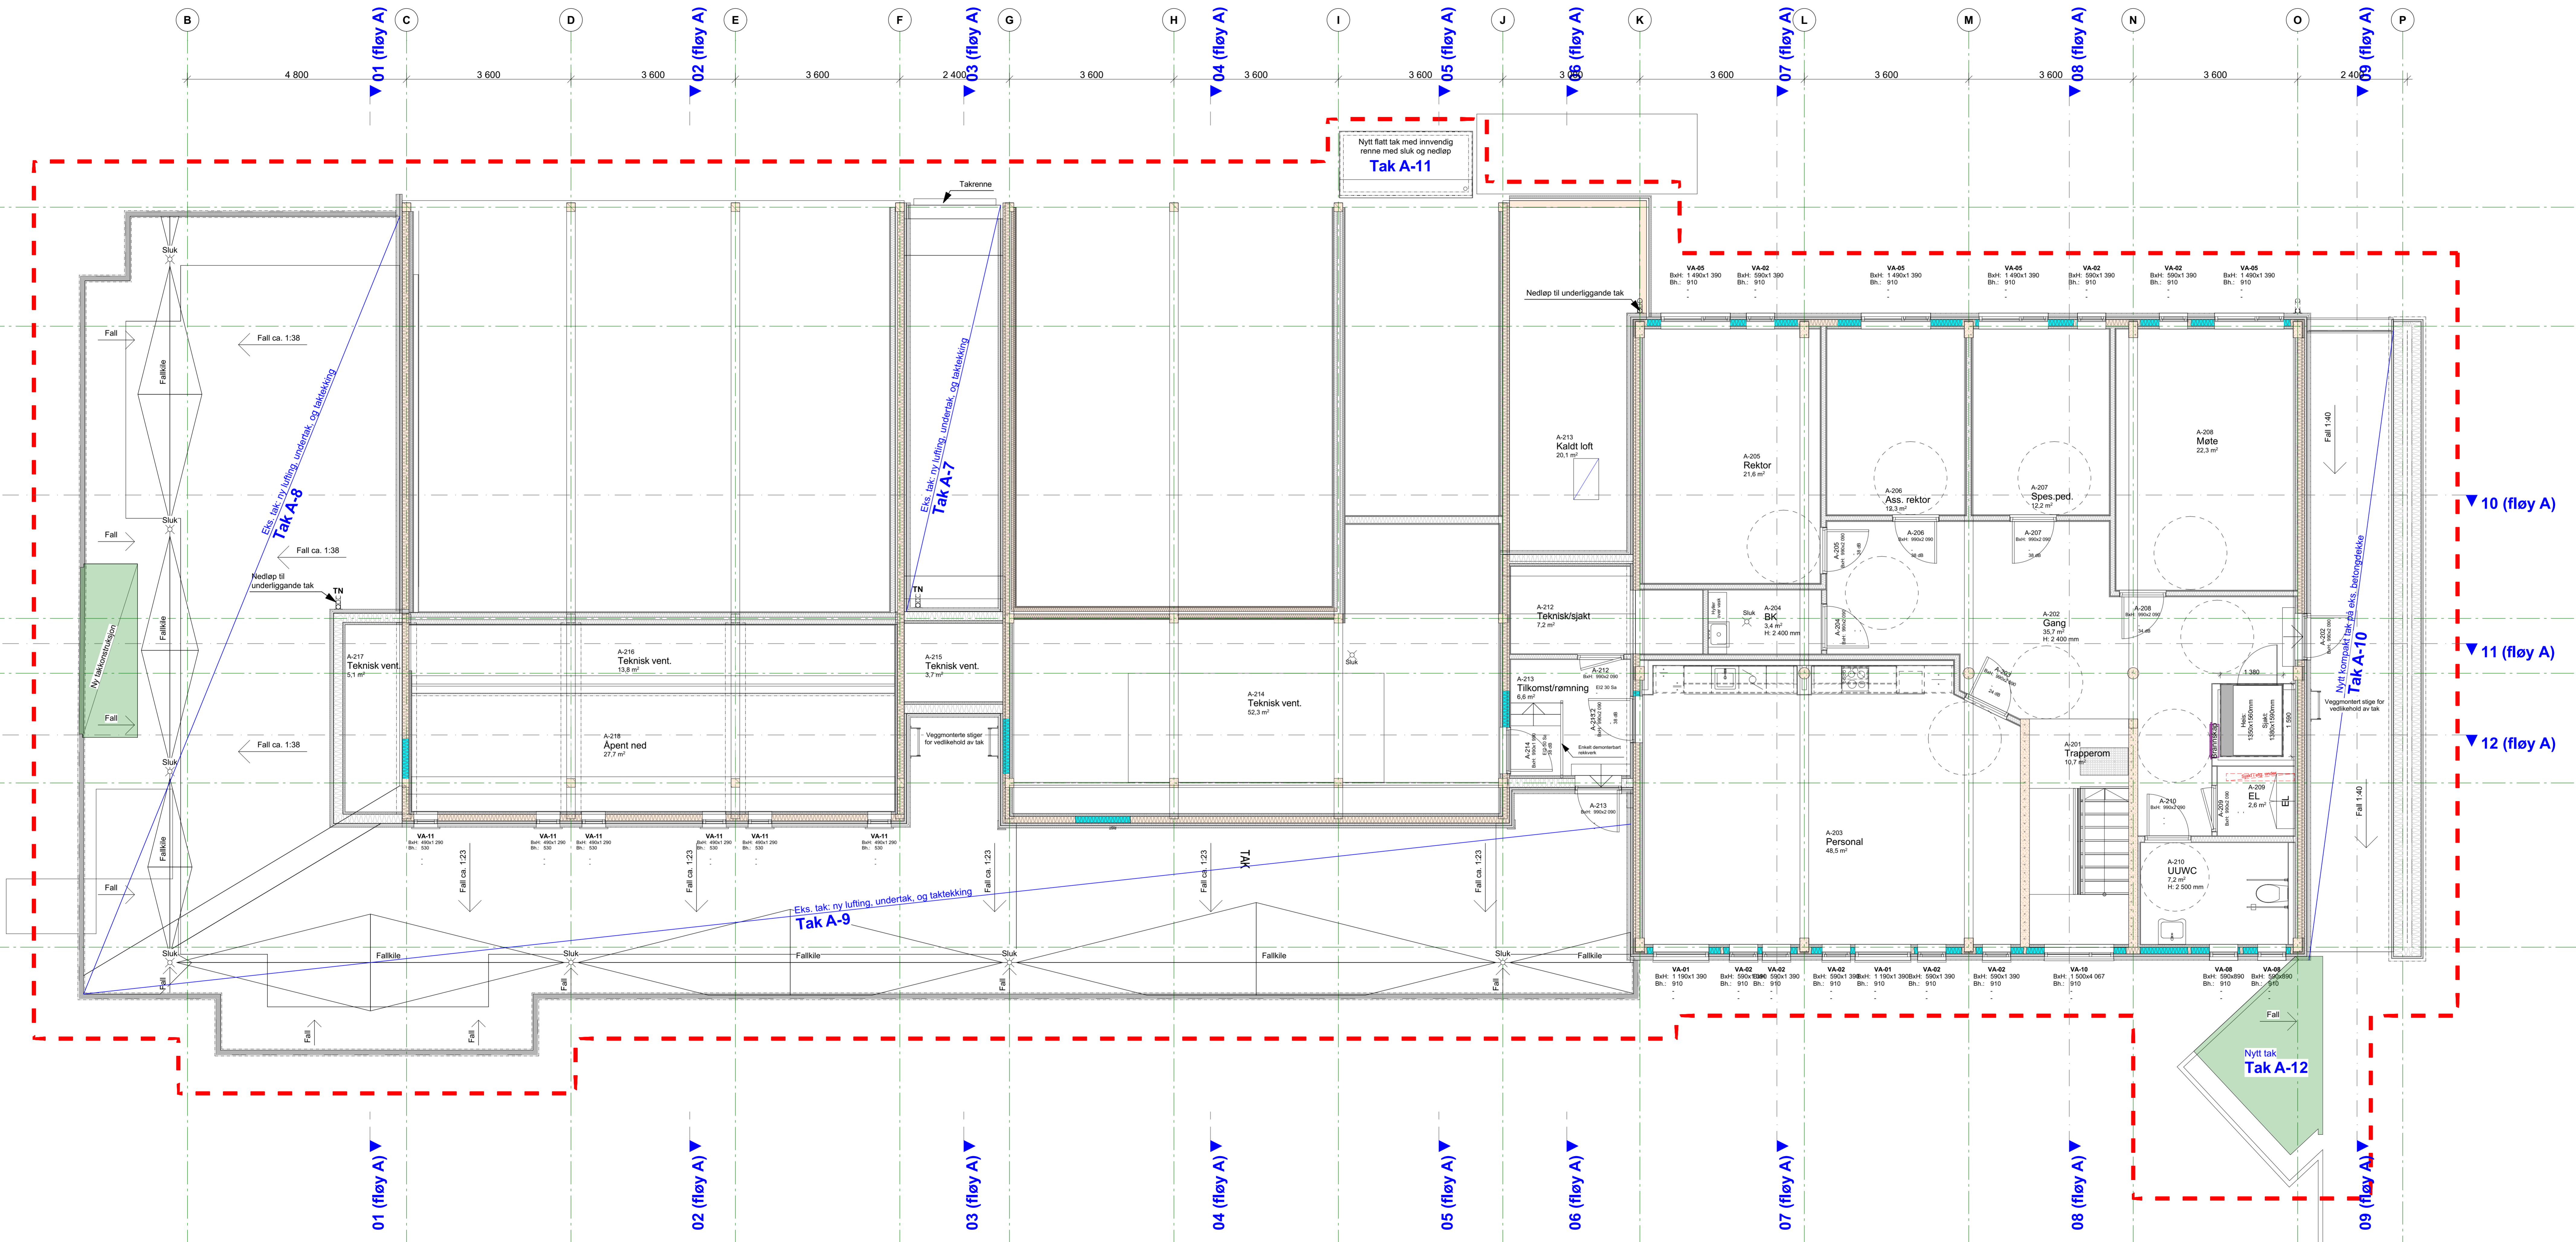


- Lydfuge i golv
- Blending
- Ny betong
- Eksisterende konstruksjon

Rev	Nr	Beskrivelse	Dato	Sign.	Kont.

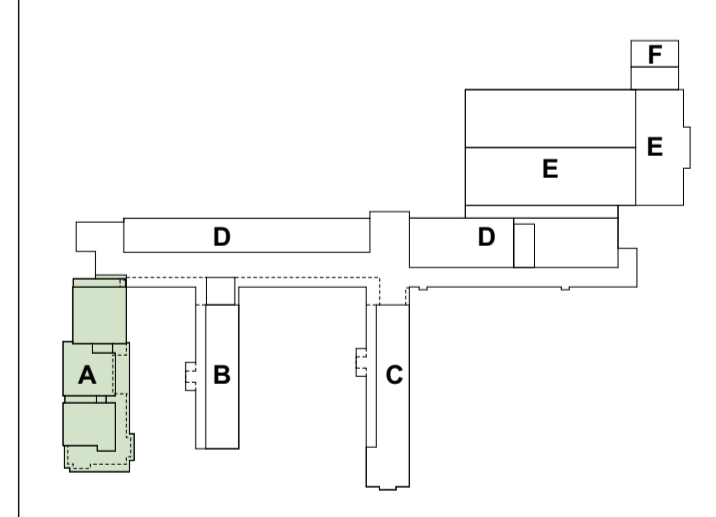


arkitektkontoret A38
 Saksnr.: Røff Sønde 5762 7450 post@A38.no
2607.30.112-4
 Plan 2 etg. - fløy A
 26.06.26 1:50 Anbud
 Lærdalsøyri skule
 Lærdal Kommune

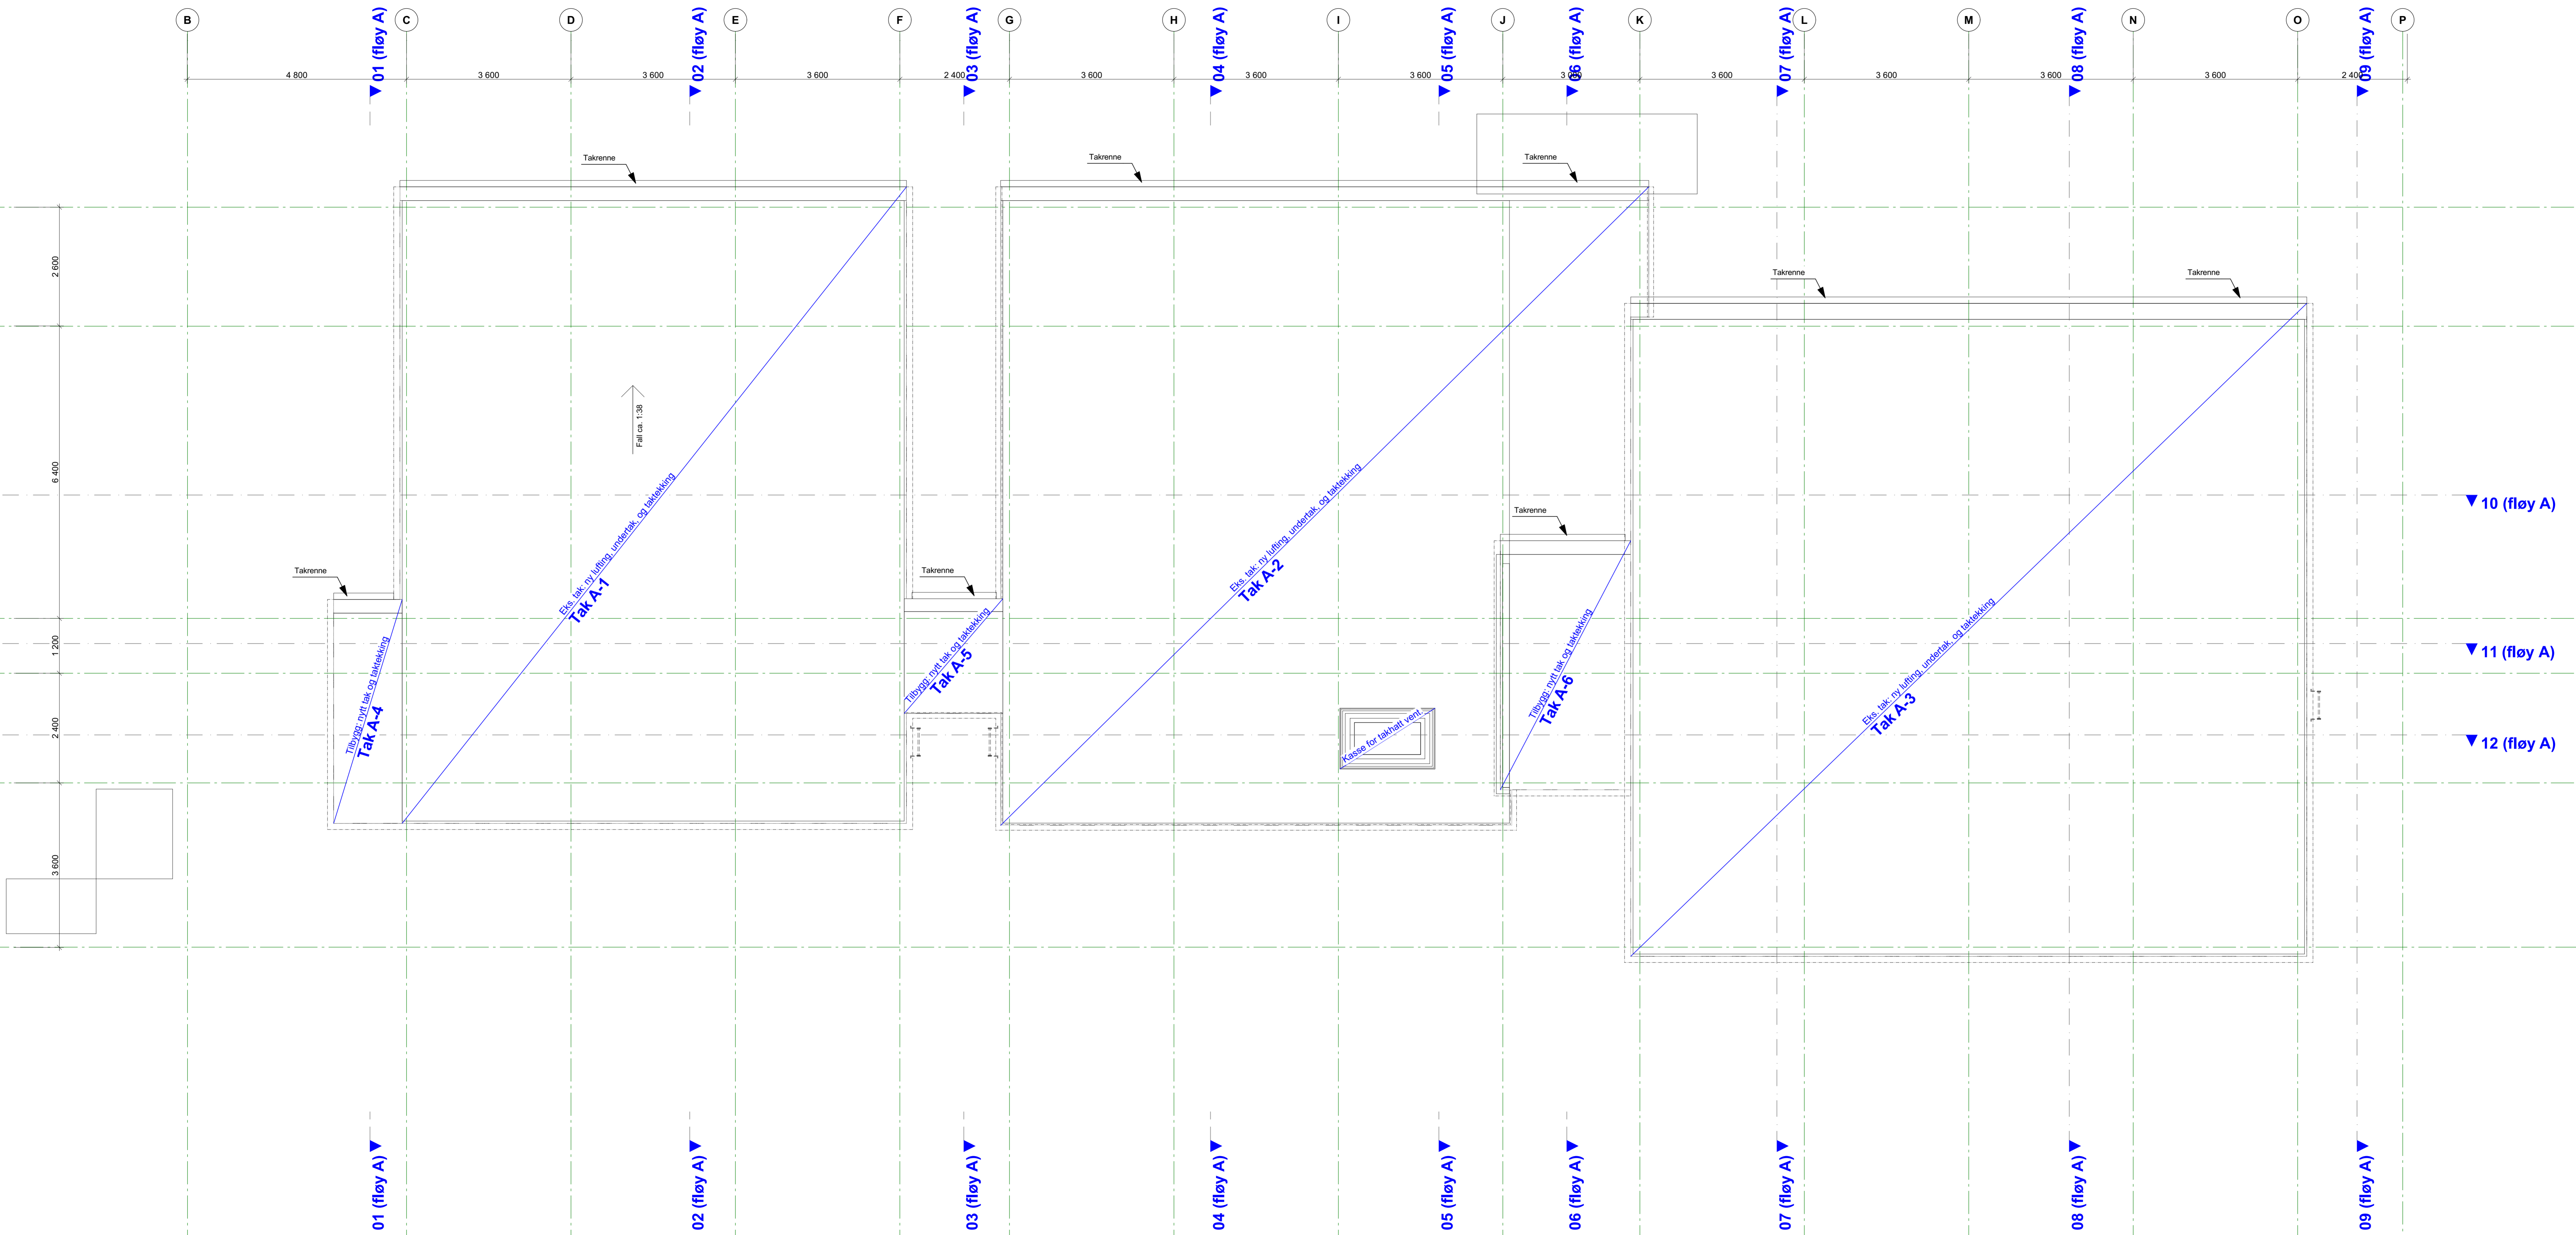


- Lydfuge i golv
- Blending
- Ny betong
- Eksisterende konstruksjon

Rev	Nr	Beskrivelse	Dato	Sign.	Kontroll

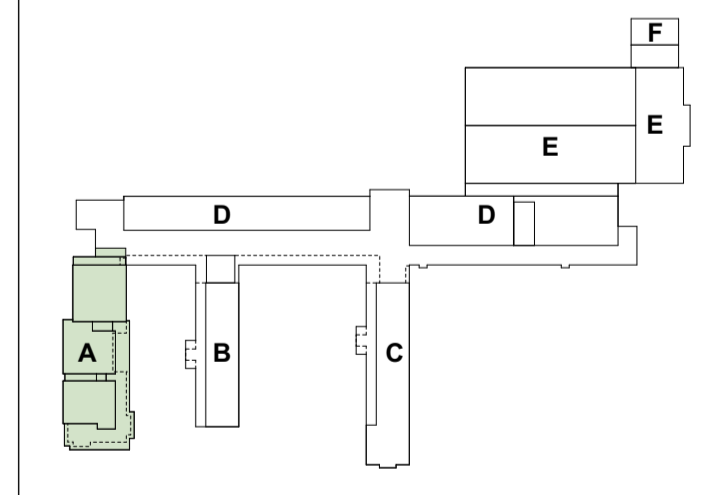

arkitektkontoret A38
 Saksnr.: Røll Sande 5762 7450 post@a38.no
 Prosjekt: 2607.30.113-1
 Dato: 26.06.26 1:50 Anbud
 Sign. KJAA RS
 Lærdalsøyri skule
 Lærdal Kommune

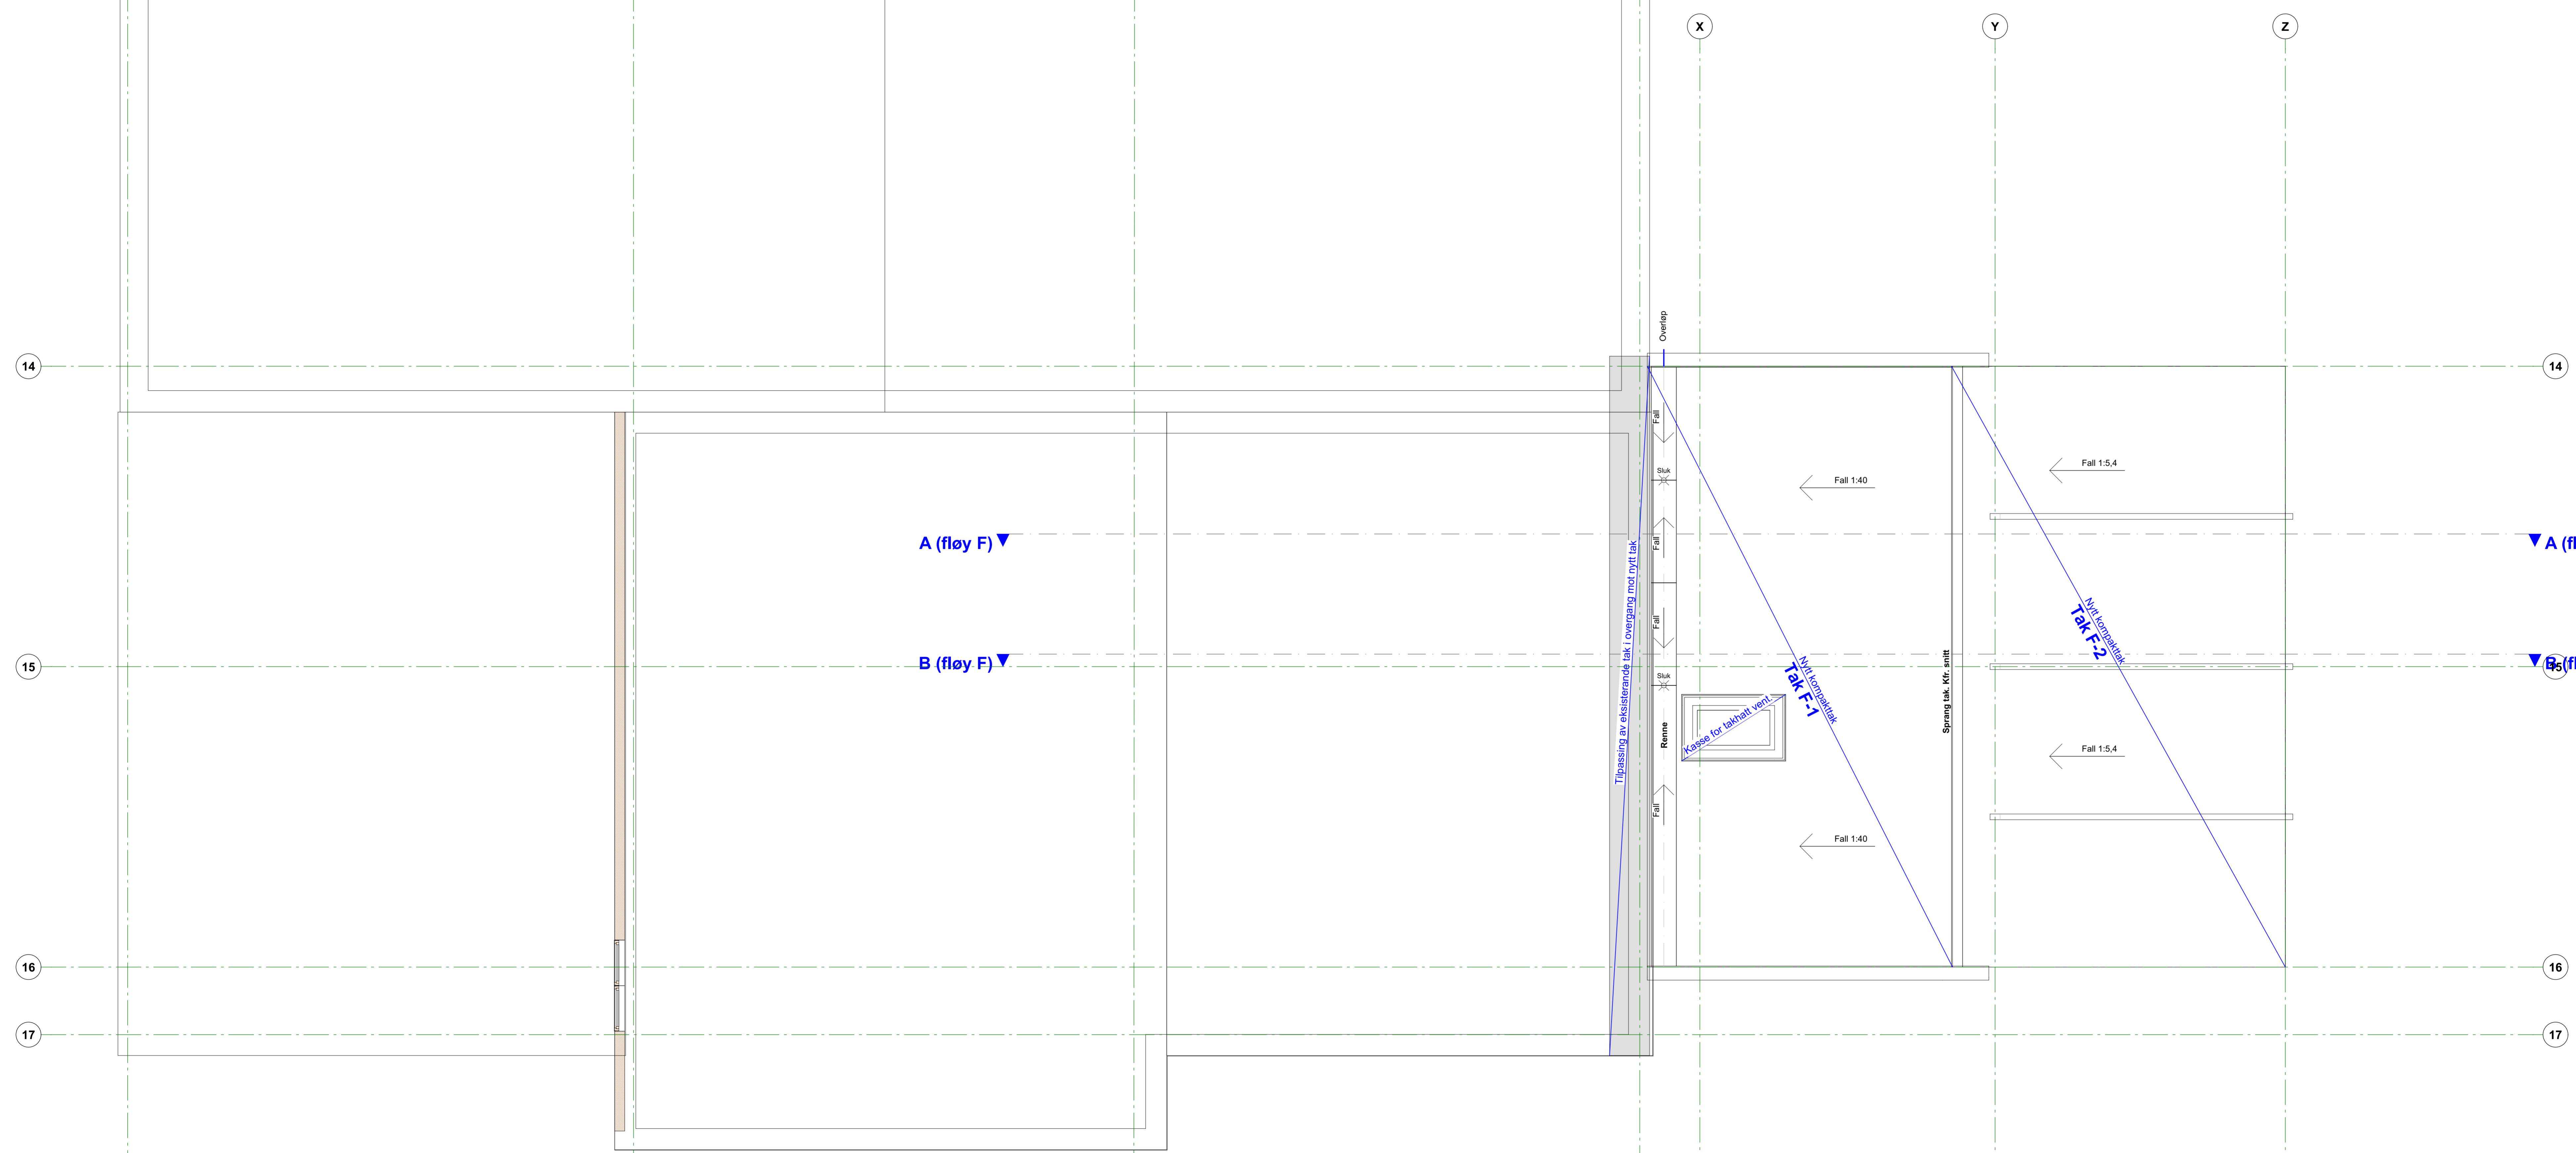

--- Lydfuge i golv
 ■ Blending
 ■ Ny betong
 ■ Eksisterende konstruksjon

Rev	Nr	Beskrivelse	Dato	Sign.	Kont.

