

14

15

16

17

14

15


16

17


X

Y

Z

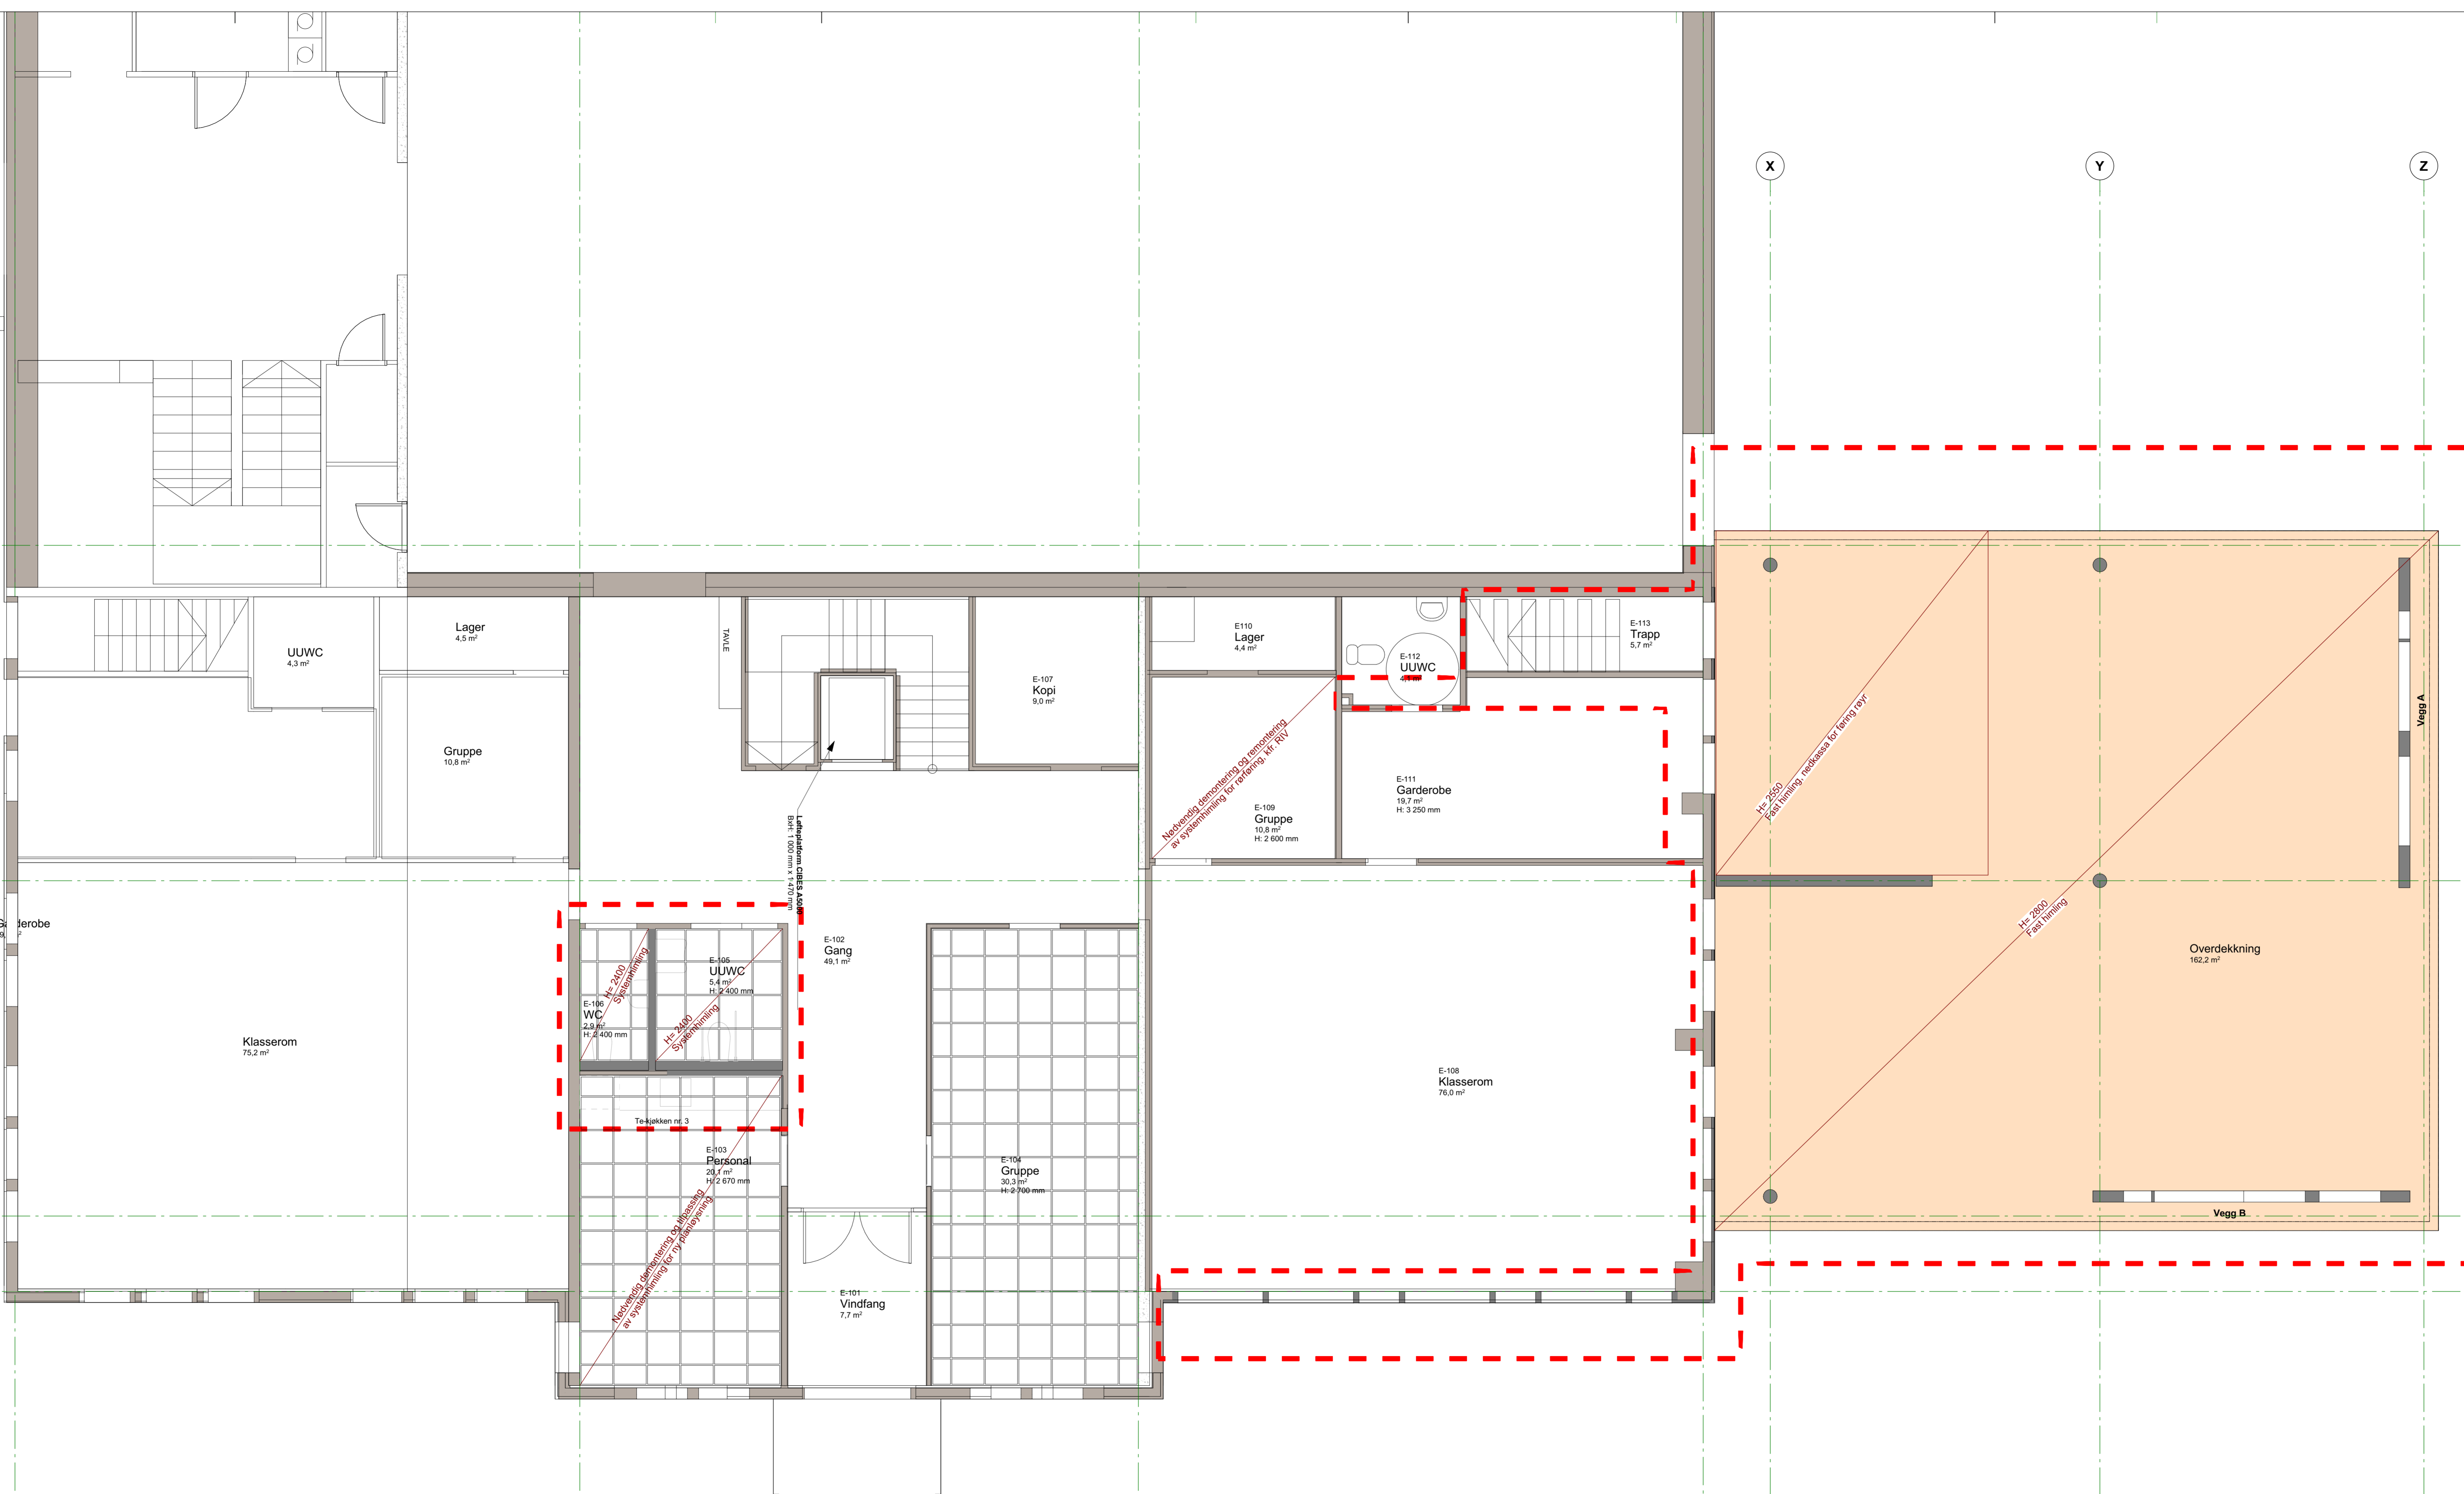

Rev. Nr.	Beskrivelse	Dato	Sign.	Kontroll

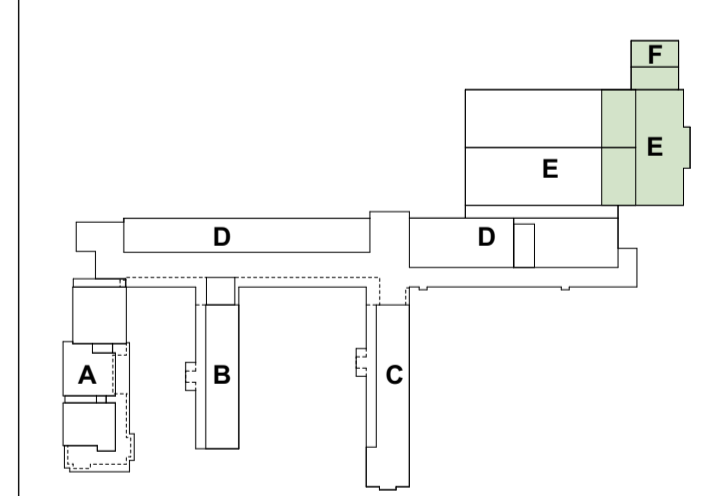

arkitektkontoret **A38**
 Saksnr.: Røll Sande 5762 7450 post@a38.no
 Prosjekt: Himlingsplan 1 etg. - fløy E og F
2607.30.H11-5
 Dato: 26.06.26 1:50 Anbud
 Lærdalsøyri skule
 Lærdal Kommune

