

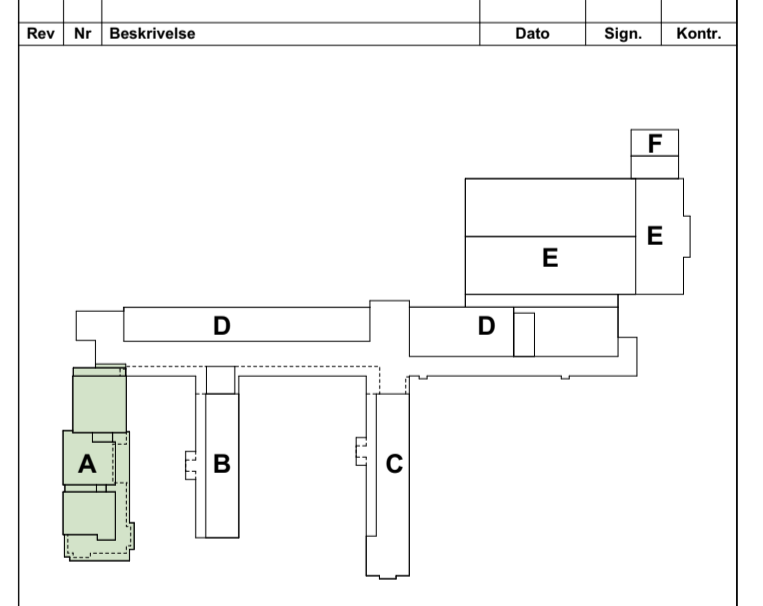


TEKNFORKLARING

Fargekode	Luftlyd R _w (minstekrav klasse C)
Yellow	24 dB
Light Blue	34 dB
Green	37 dB
Purple	38 dB
Dark Blue	44 dB
Orange	48 dB
Light Green	50 dB
Pink	55 dB
Red	60 dB
Dark Green	70 dB

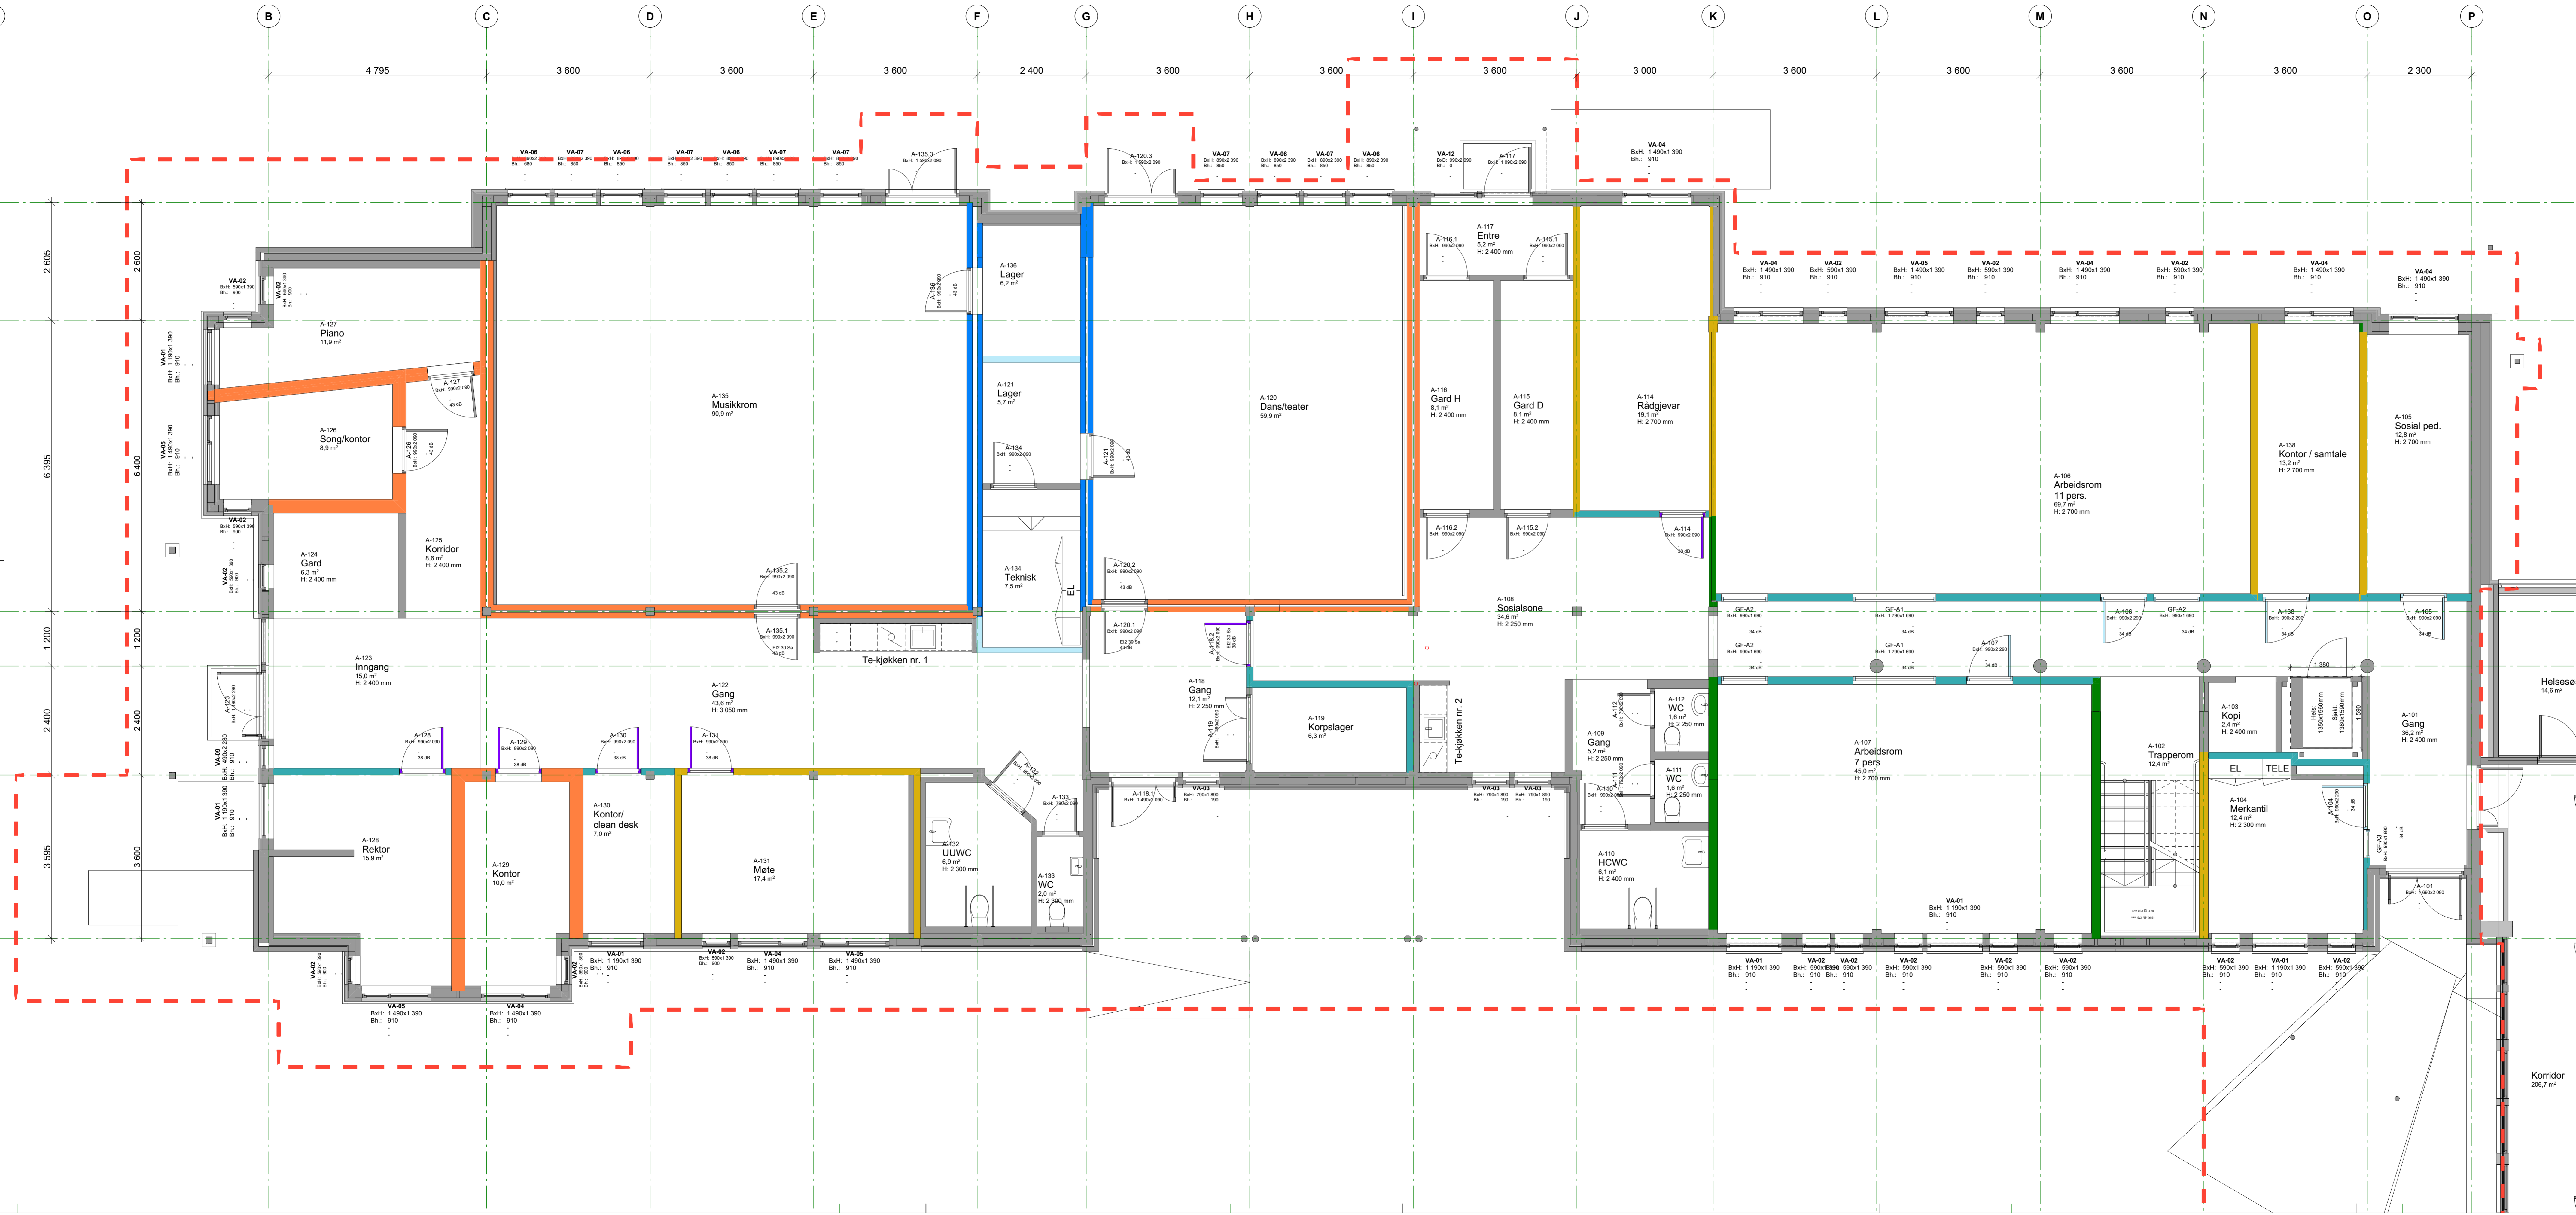


arkitektkontoret A38
 Saksnr.: Røff Sande 5762 7450 post@a38.no
 Prosjekt: 2607.30.L11-1
 Dato: 26.06.26 1:50 Anbud
 Lærdalsøyri skule
 Lærdal Kommune

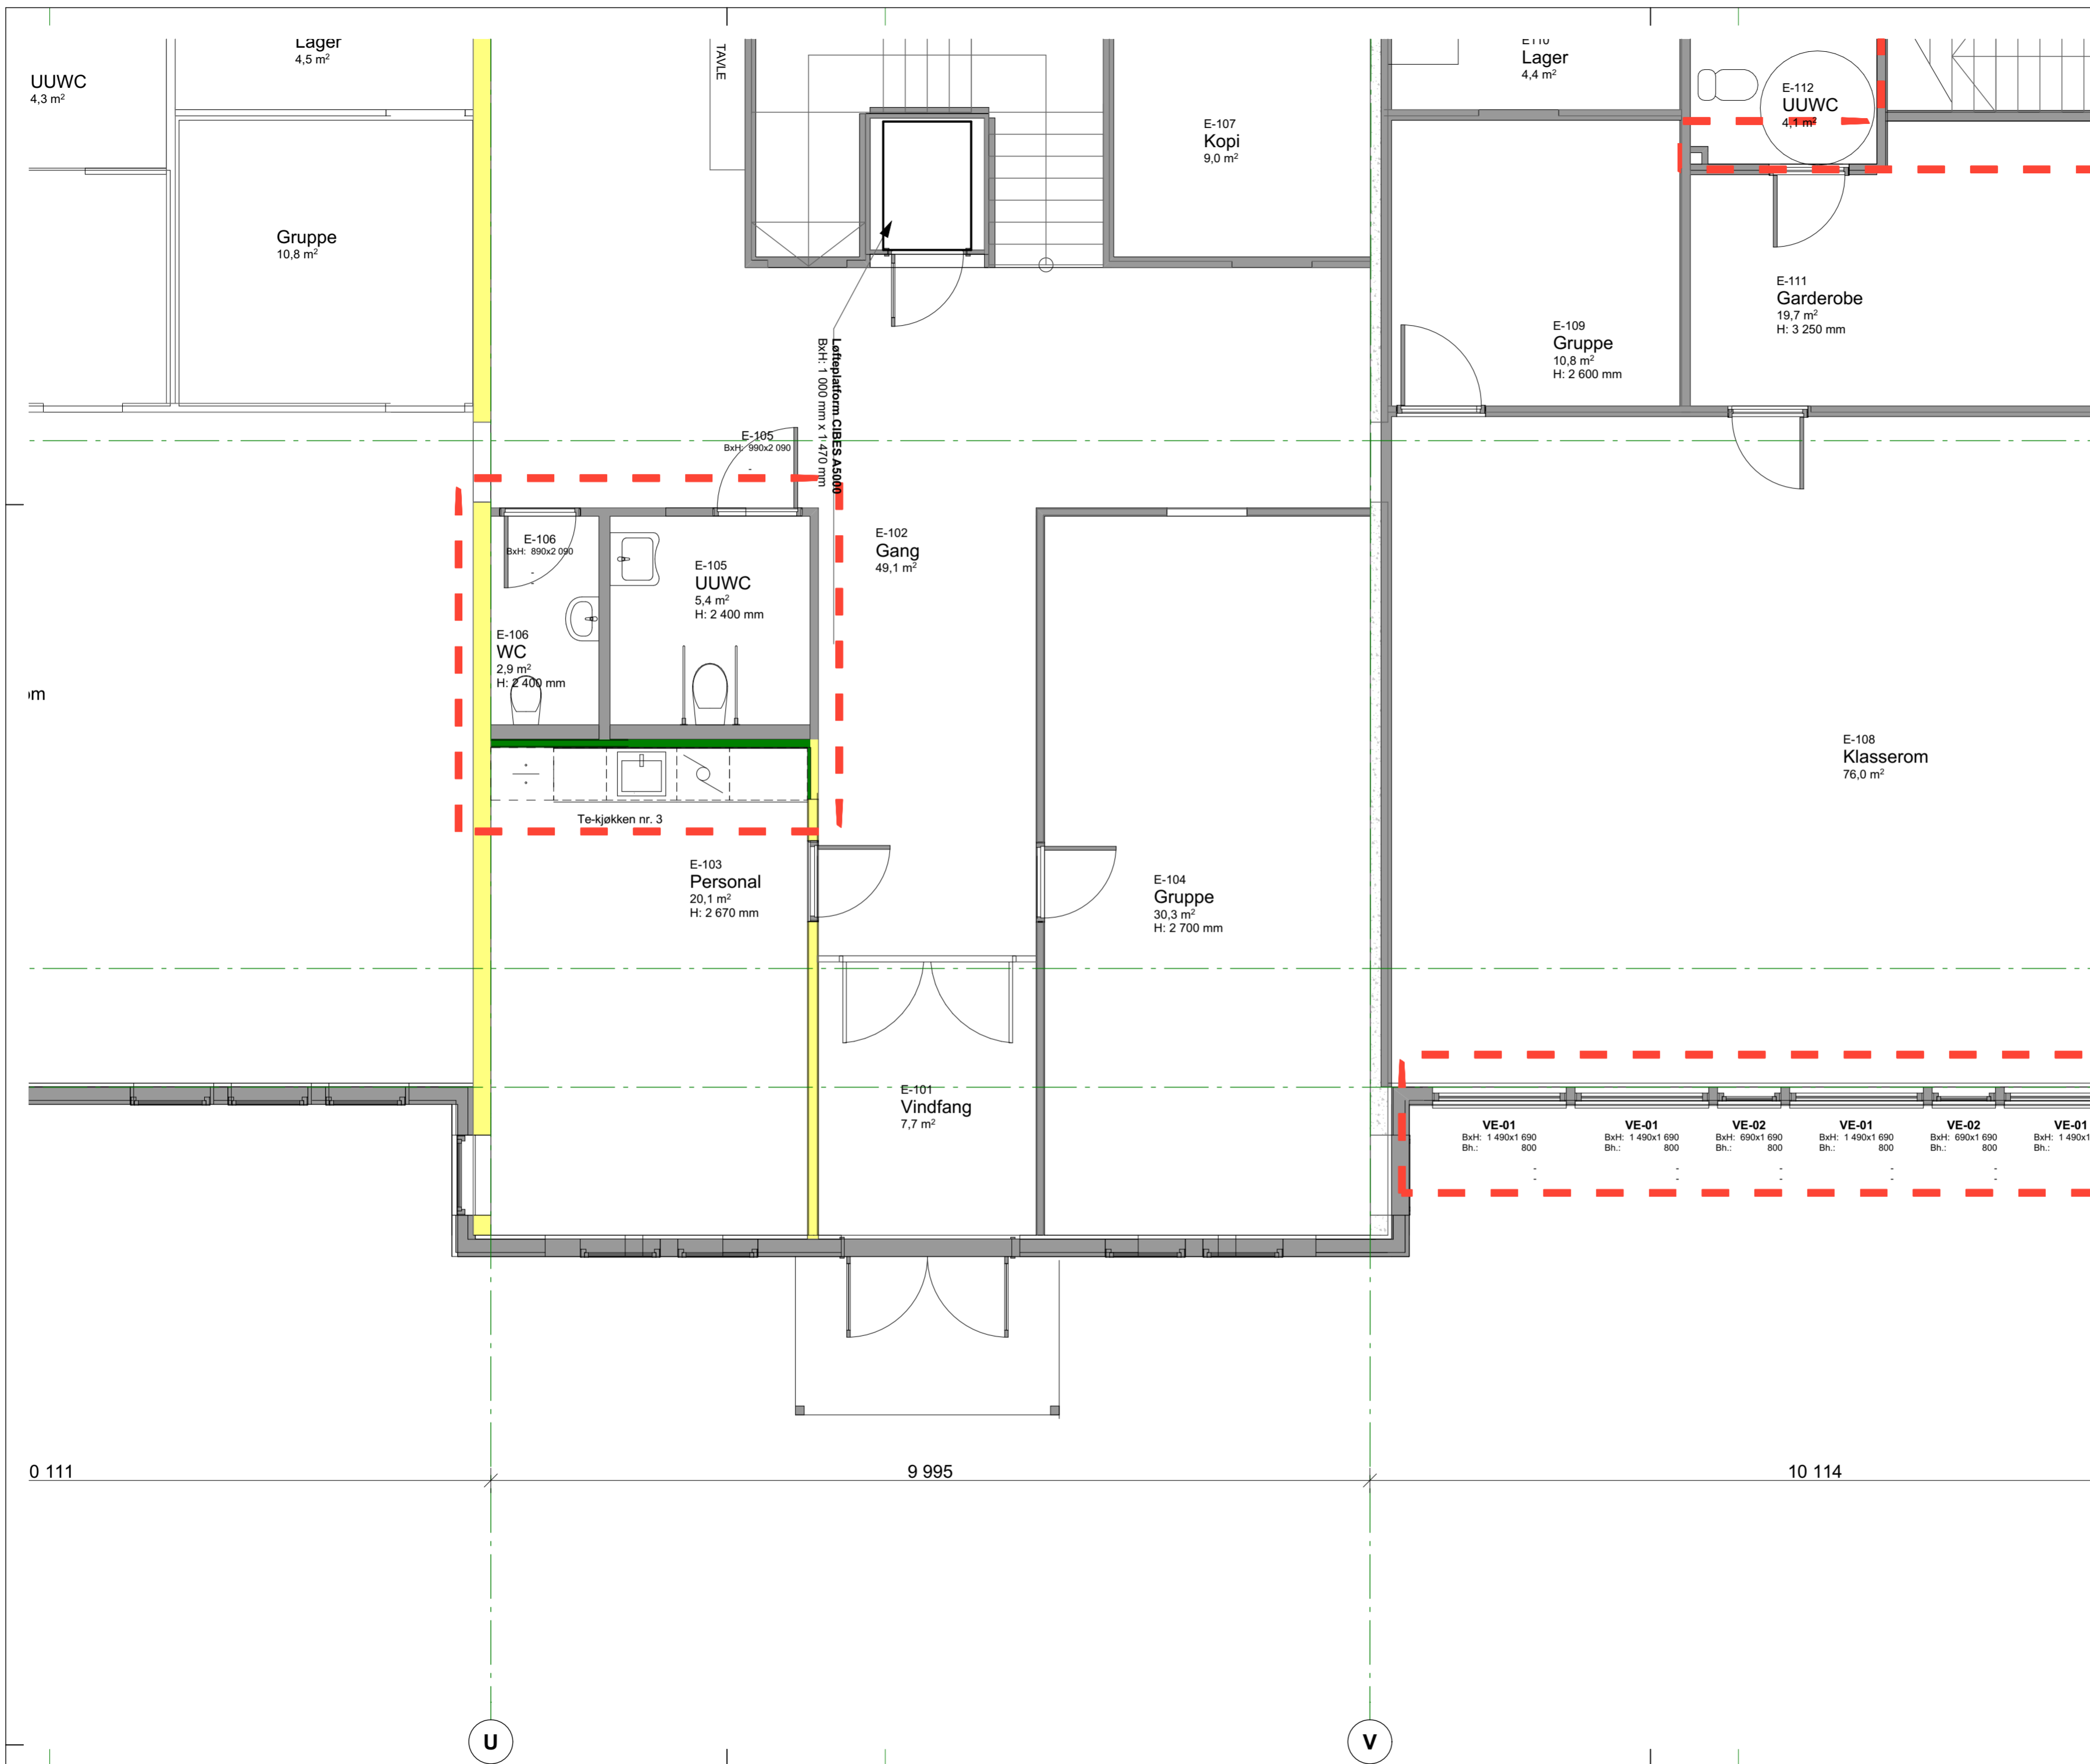

TEIKNFORKLARING

Fargekode	Luftlyd R' _w (minstekrav klasse C)
	24 dB
	34 dB
	37 dB
	38 dB
	44 dB
	48 dB
	50 dB
	55 dB
	60 dB
	70 dB

Rev	Nr	Beskrivelse	Dato	Sign.	Kontr.

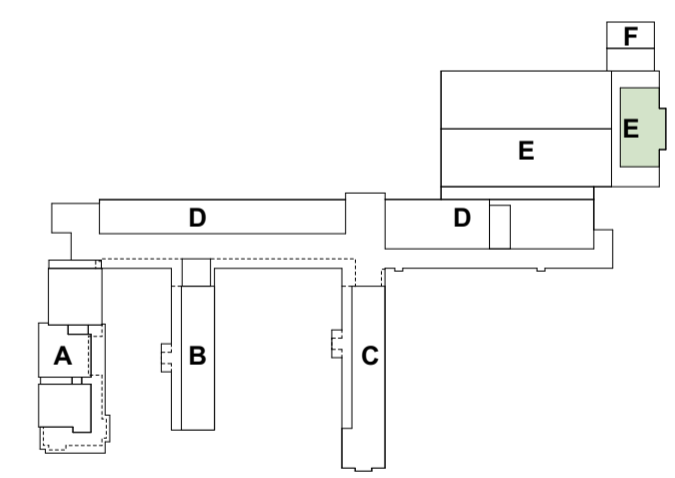

arkitektkontoret A38

Saksark.: Rolf Sande 5762 7450 post@a38.no

Prosjektnr.: Fase: Teikningsnr.: Del nr.: Rev.:

2607.30.L11-5

Lydplan 1 etg. - fløy E



Dato	Målestokk (A2-L)	Fase	Sign.	Kontroll
26.06.26	1:50	Anbud	SHH	RS

Lærdalsøyri skule

Lærdal Kommune

TEKNIFORKLARING


Fargekode	Luftlyd R _w (minstekrav klasse C)
Light Yellow	24 dB
Light Blue	34 dB
Green	37 dB
Purple	38 dB
Teal	44 dB
Yellow-Orange	48 dB
Blue	50 dB
Pink	55 dB
Orange	60 dB
Dark Green	70 dB

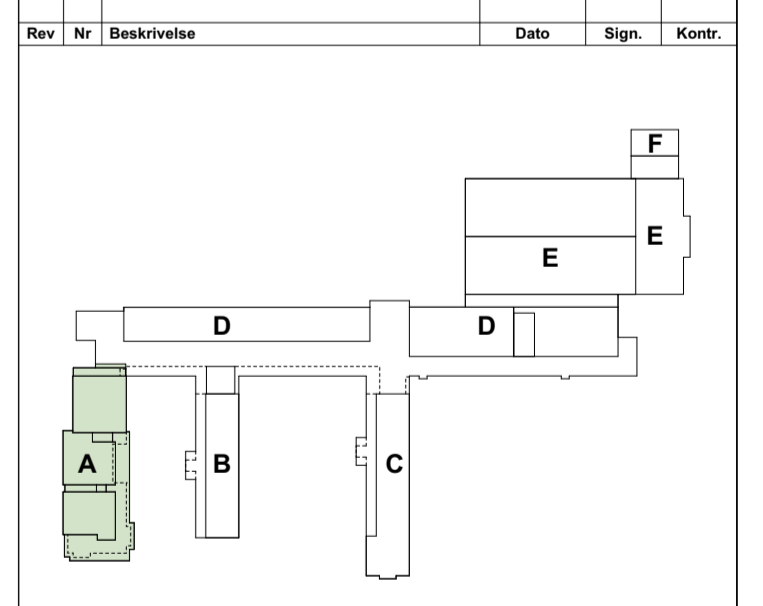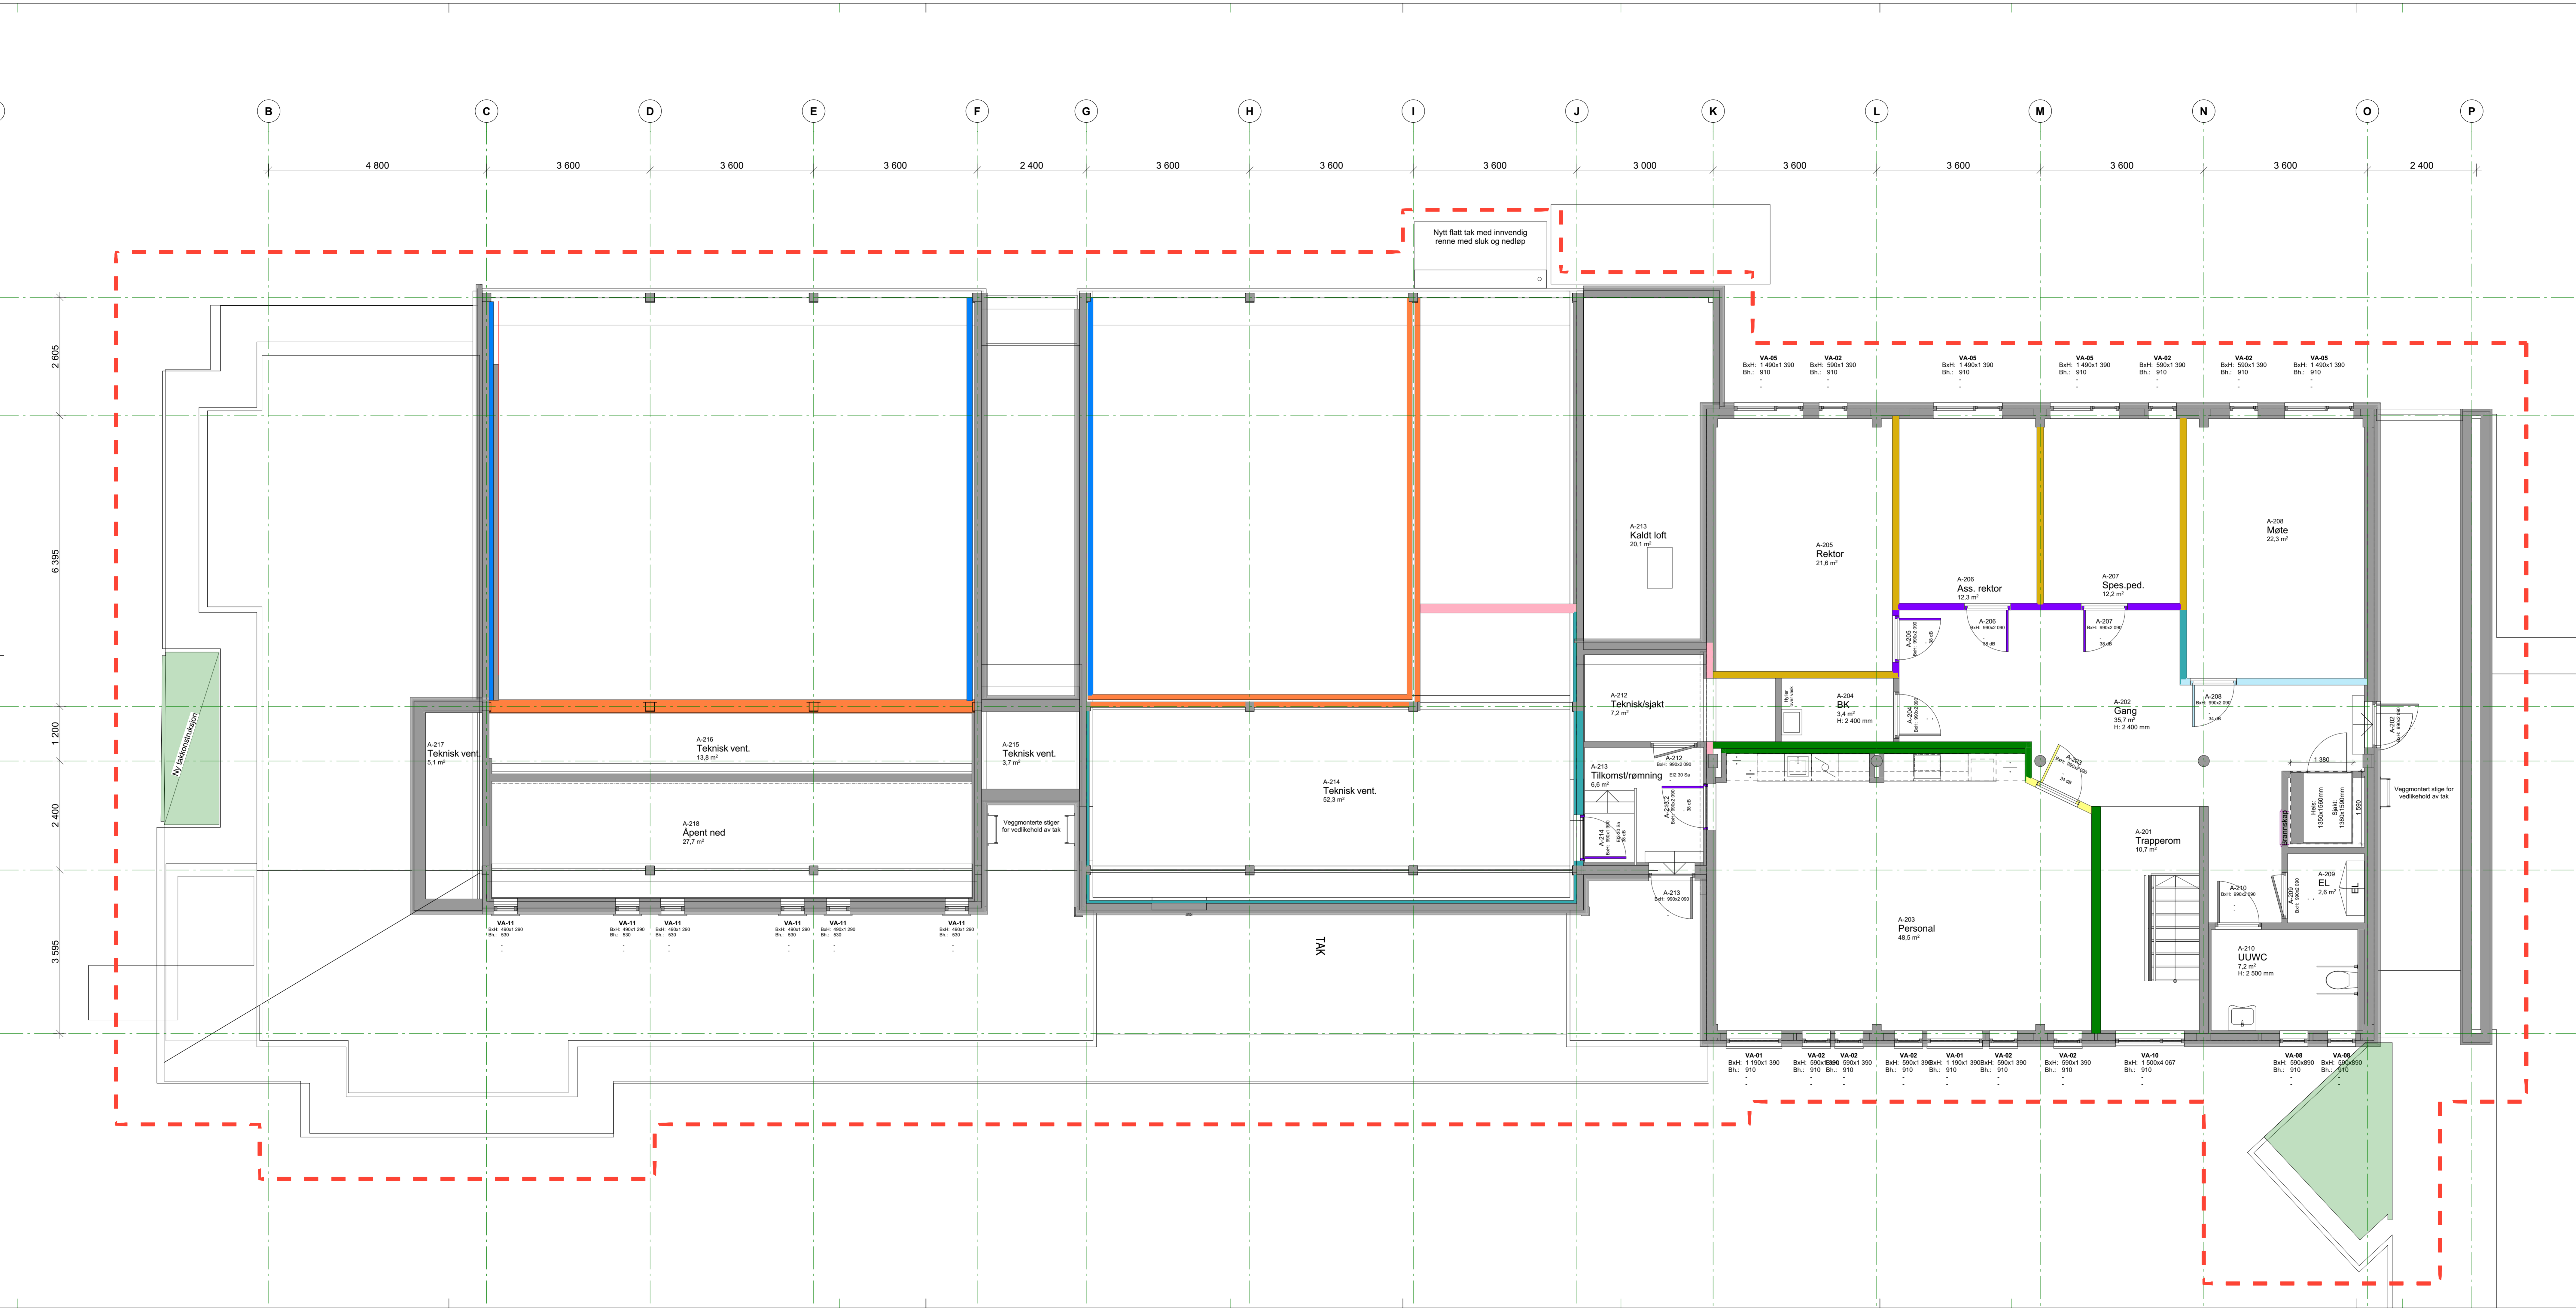


arkitektkontoret A38
 Saksnr.: Røll Sande 5762 7450 post@a38.no
 Prosjekt: 2607.30.L12-1
 Dato: 26.06.26 1:50 Anbud
 Lydplan 2 etg. - floy A
 Lærdalsøyri skule
 Lærdal Kommune

TEIKNFORKLARING

Fargekode	Luftlyd R _w (minstekrav klasse C)
[Yellow]	24 dB
[Light Blue]	34 dB
[Green]	37 dB
[Purple]	38 dB
[Teal]	44 dB
[Yellow-Orange]	48 dB
[Blue]	50 dB
[Pink]	55 dB
[Orange]	60 dB
[Dark Green]	70 dB

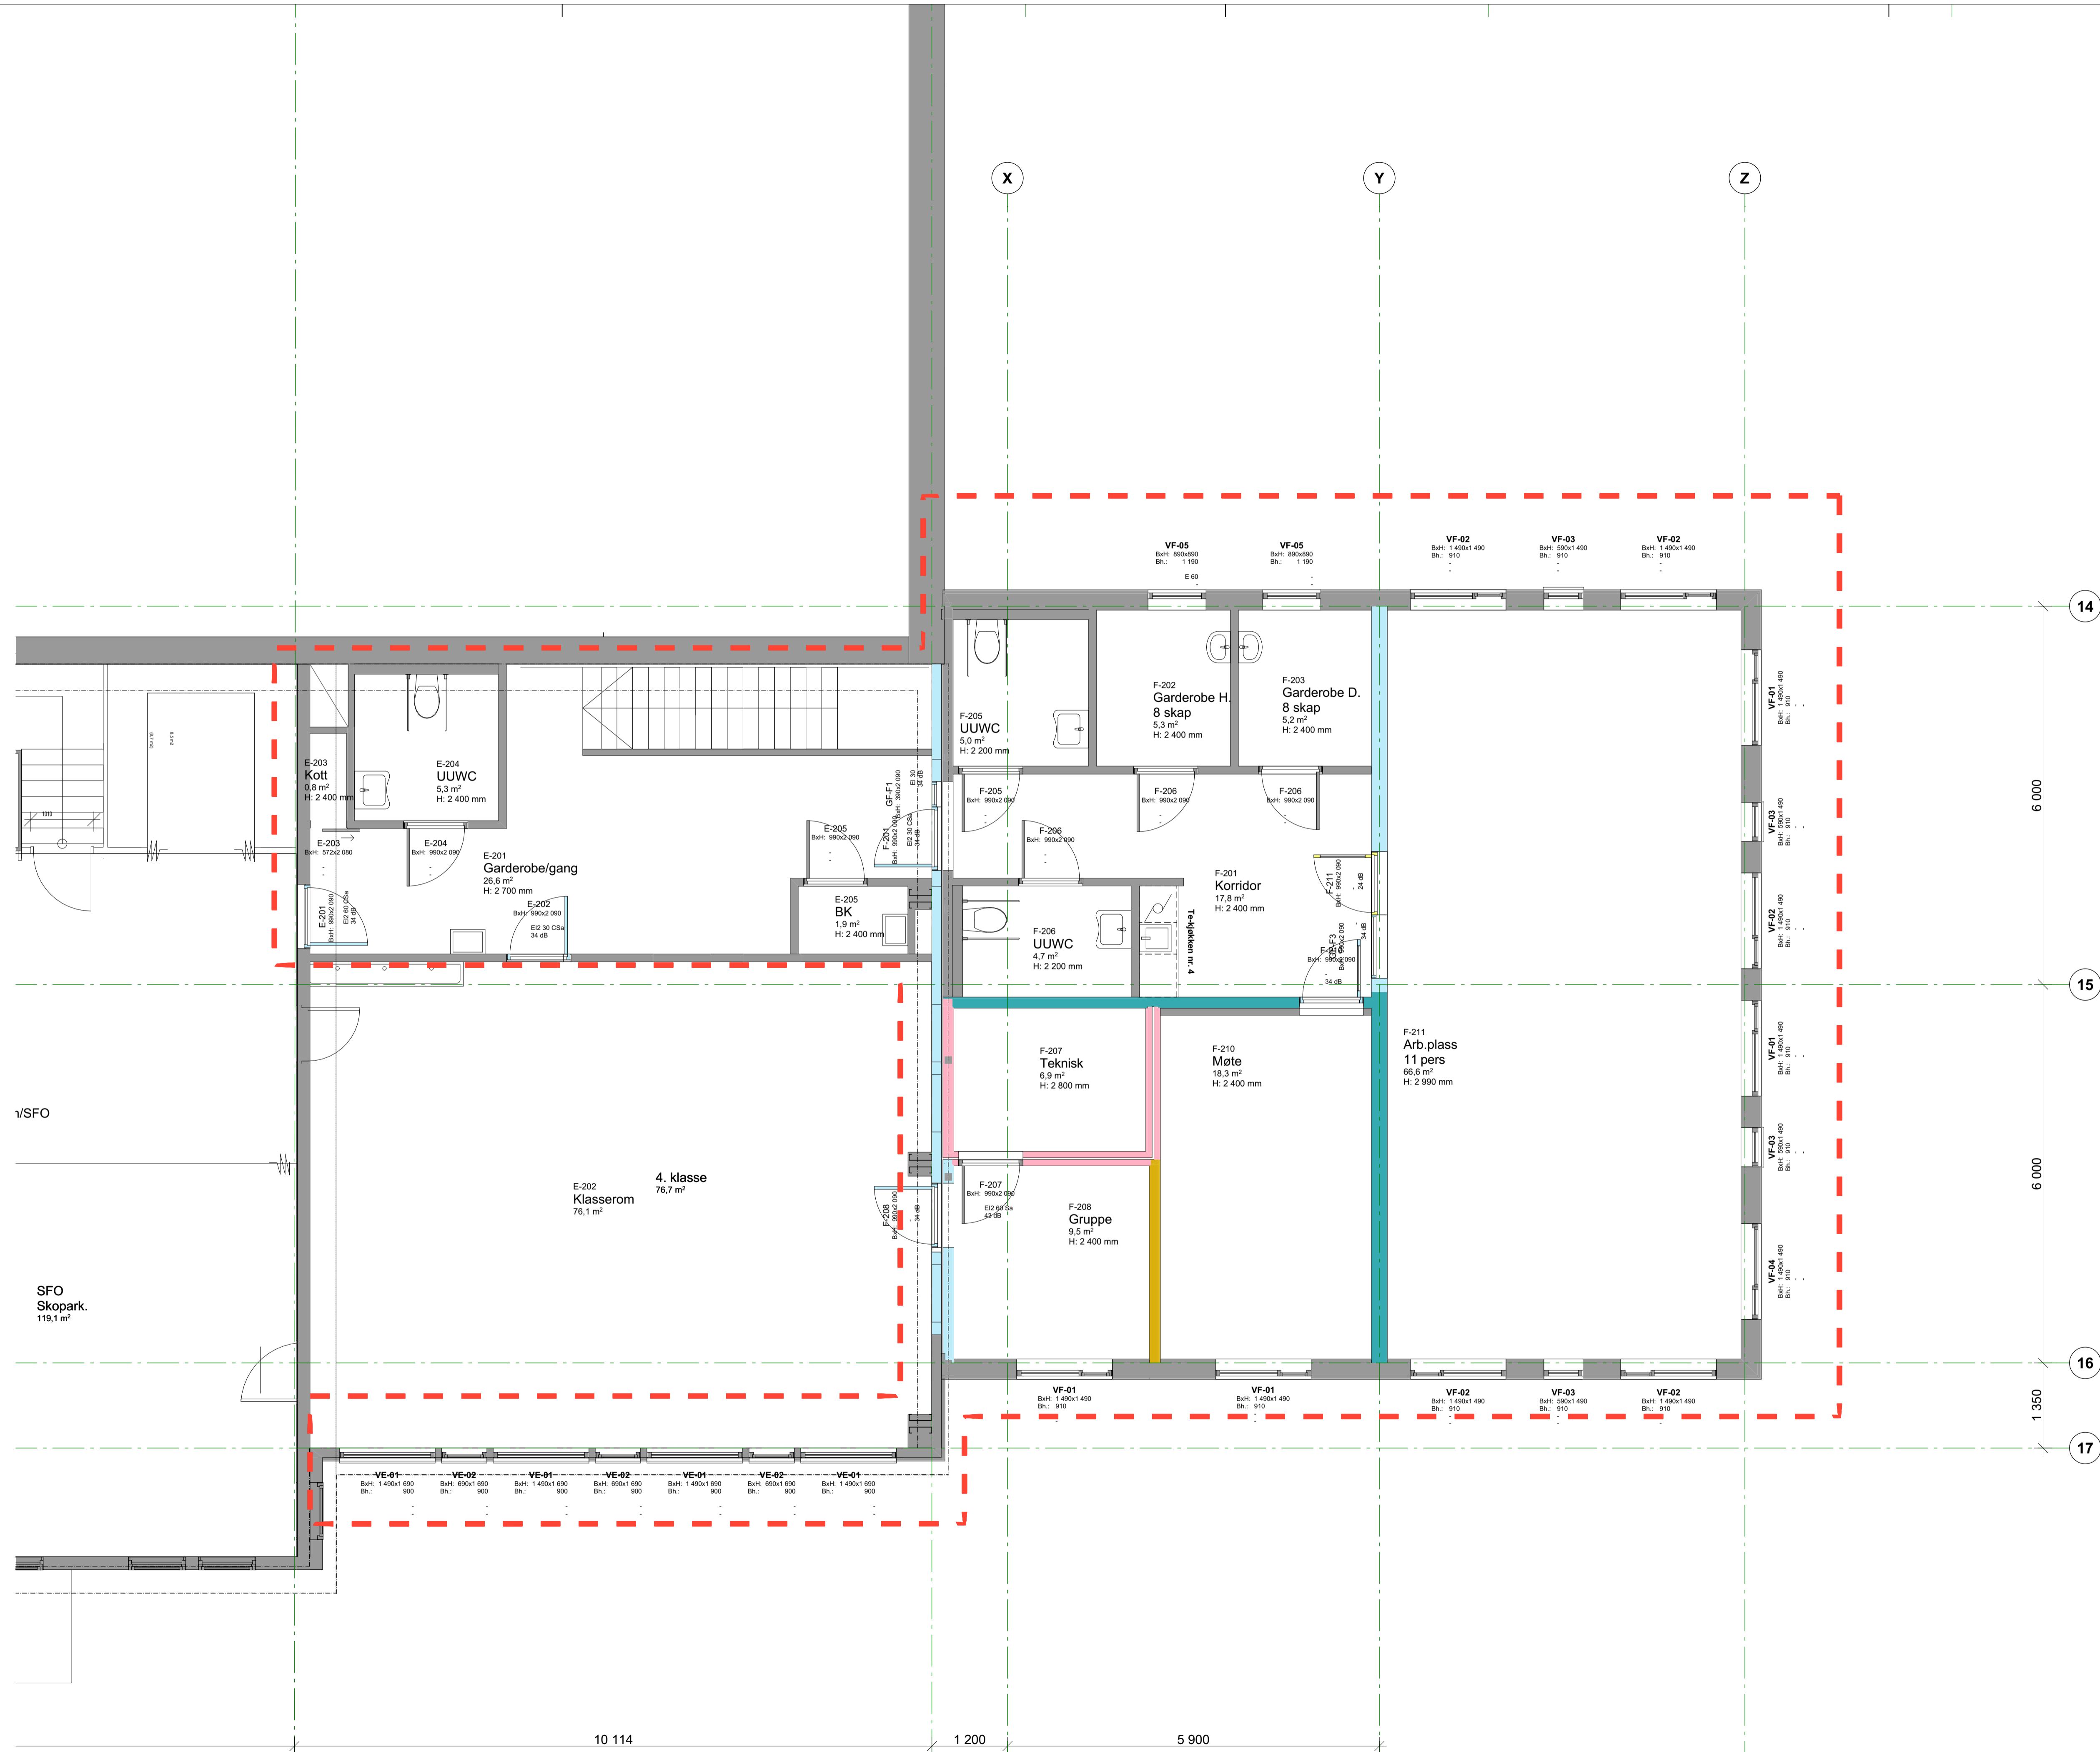

Rev	Nr	Beskrivelse	Dato	Sign.	Kontr.

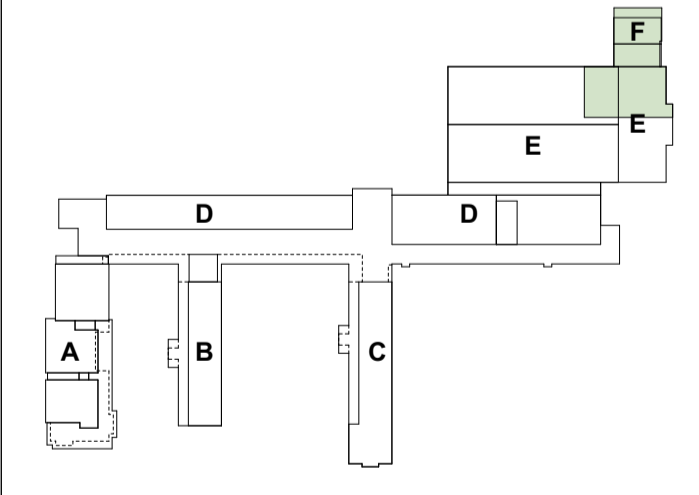

arkitektkontoret **A38**
 Saksark.: Rolf Sande 5762 7450 post@a38.no

Prosjekt nr.: 2607.30.L12-2
 Fase: 1:50 Anbud

Lydplan 2 etg. - fløy E og F
 Dato: 26.06.26 Målestokk (A1-L) Fase: Anbud Sign. SHH Kontroll: RS
 Lærdalsøyri skule
 Lærdal Kommune