


TEIKNFORKLARING

- Elektronisk adgangskontroll
- Fysisk nøkkel tilpassa eksist. låssystem
- Dør med dørautomatikk
- Tilbakemelding lukka/låst
- Låsvider med ledig / opptatt markør
- Magnet
- Uten lås

Evt. nødvendige rømningsbeslag og panikkbeslag er ikkje vist på teikning men skal være med i leveransen

Rev. Nr	Beskrivelse	Dato	Sign.	Kont.

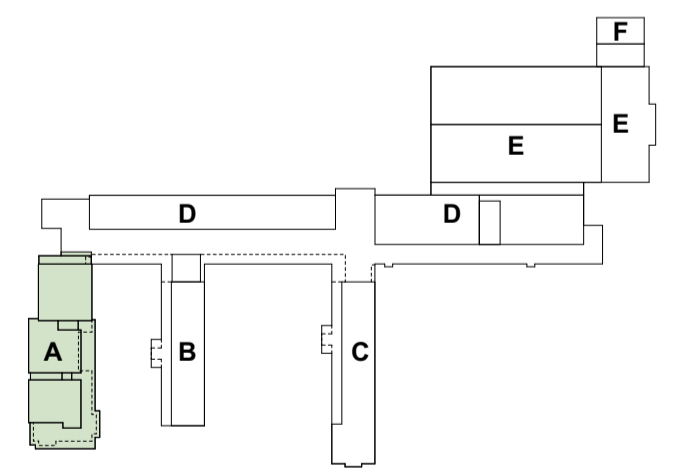

arkitektkontoret A38
 Saksark.: Rolf Sande 5762 7450 post@a38.no


Prosjekt nr.: 2607.30.LB11-1
 Fase: 1:100 Anbud

Låsplan 1 etg. - fløy A
 Dato: 26.06.26 Månedsk (A1-L) Fase: Anbud Sign: KJAA Kontroll: RS
 Lærdalsøyri skule
 Lærdal Kommune


TEIKNFORKLARING

- Elektronisk adgangskontroll
- Fysisk nøkkel tilpassa eksist. låssystem
- Dør med dørautomatikk
- Tilbakemelding lukka/låst
- Låsrider med ledig / opptatt markør
- Magnet
- Uten lås

Evt. nødvendige rømningsbeslag og panikkbeslag er ikkje vist på teikning men skal være med i leveransen

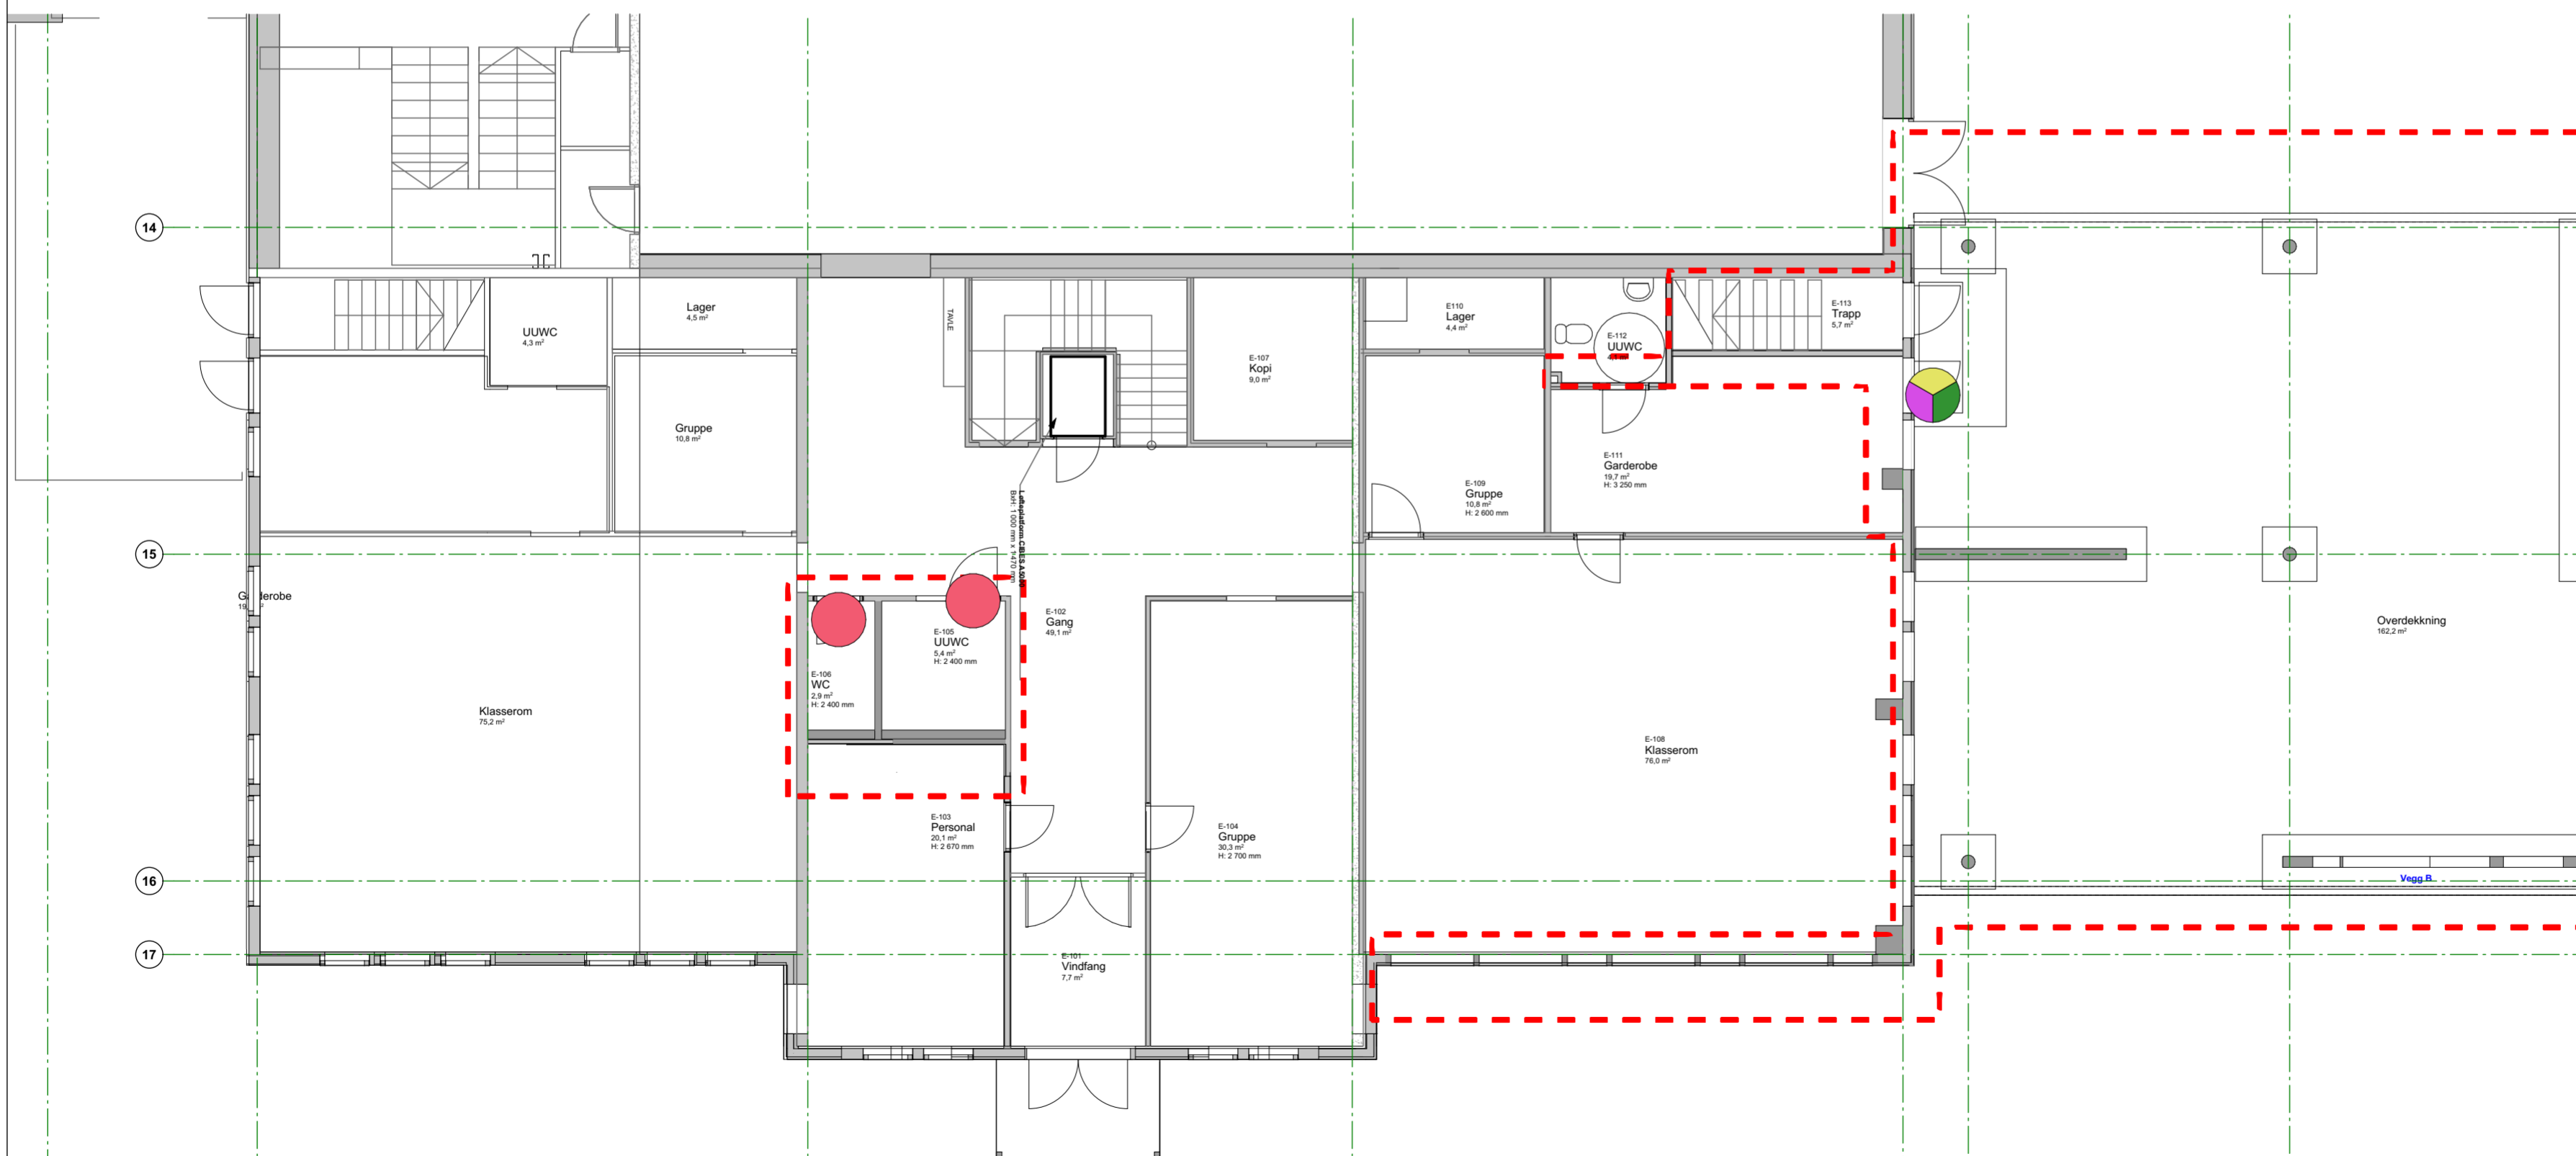

Rev	Nr	Beskrivelse	Dato	Sign.	Kontr.
-----	----	-------------	------	-------	--------

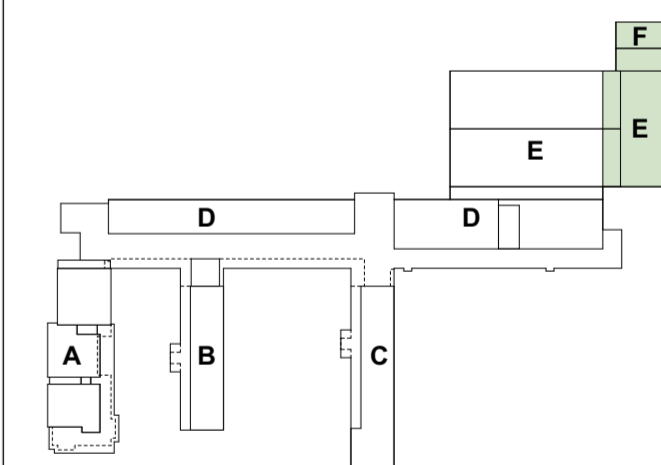

arkitektkontoret **A38**

Saksark.: Rolf Sande 5762 7450 post@a38.no

Prosjektnr.: Fase: Teikningsnr.: Del nr.: Rev.:

2607.30.LB11-3

Låsplan 1 etg. - fløy E og F

Dato: 26.06.26 Målestokk (A2-L): 1:100 Fase: Anbud Sign: KJAA Kontroll: RS



Lærdalsøyri skule

Lærdal Kommune

TEIKNFORKLARING

- Elektronisk adgangskontroll
- Fysisk nøkkel tilpassa eksist. låssystem
- Dør med dørautomatikk
- Tilbakemelding lukka/låst
- Låsvider med ledig / opptatt markør
- Magnet
- Uten lås

Evt. nødvendige rømningsbeslag og panikkbeslag er ikkje vist på teikning men skal være med i leveransen

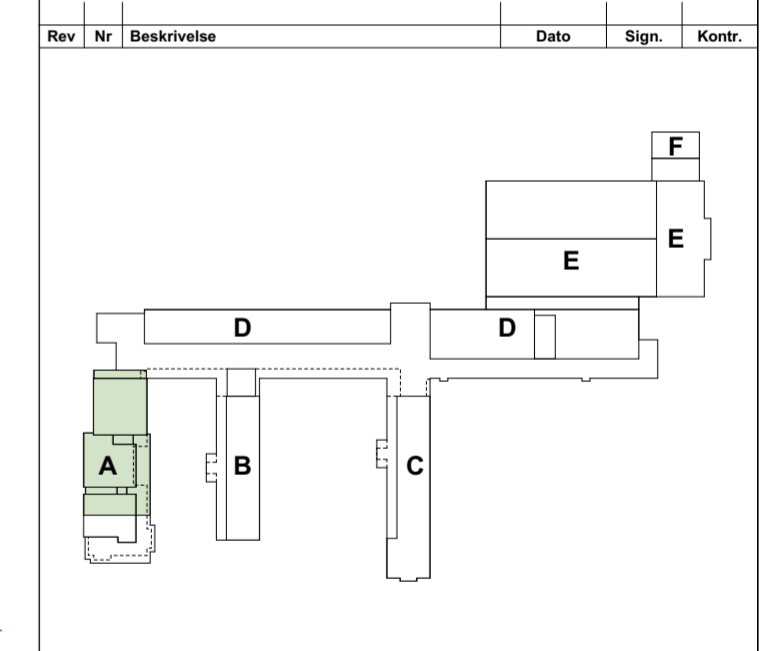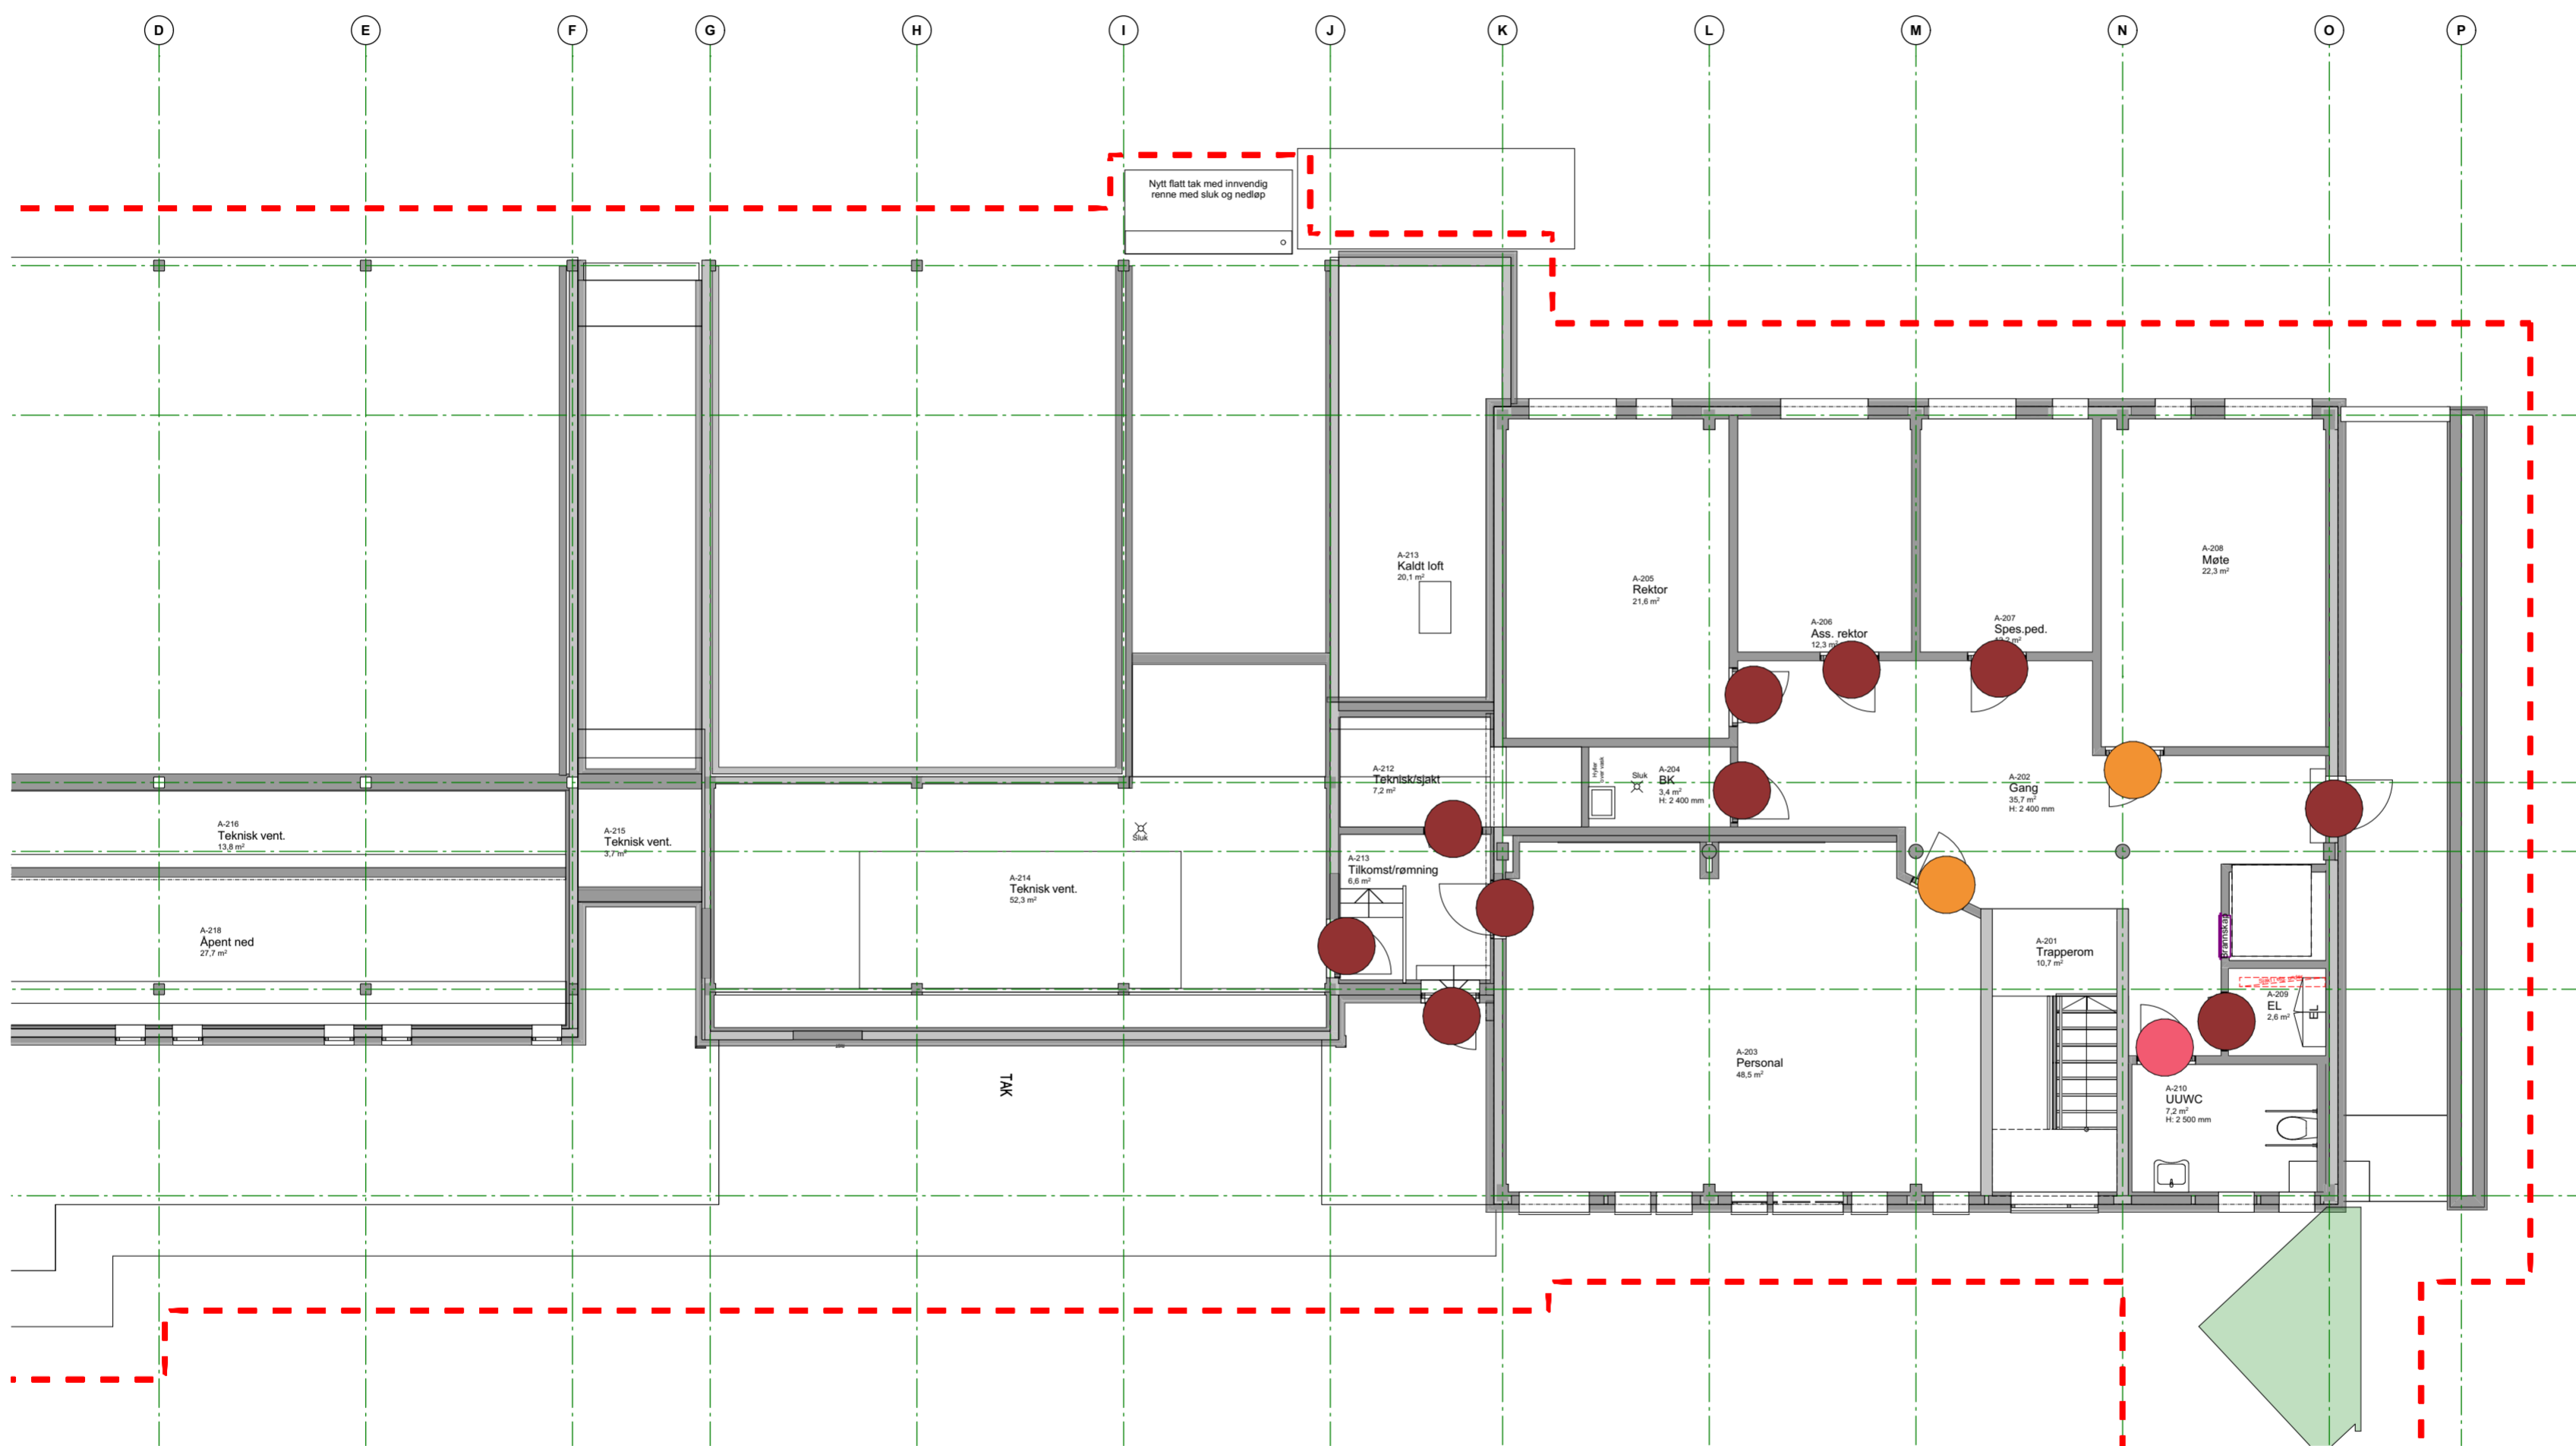

arkitektkontoret **A38**

Saksark.: Rolf Sande 5762 7450 post@a38.no

Prosjektnr.: Fase: Teikningsnr.: Del nr.: Rev.:

2607.30.LB12-1

Låsplan 2 etg. - fløy A


Dato: 26.06.26 Målestokk (A2-L): 1:100 Fase: Anbud Sign.: KJAA Kontroll: RS

Lærdalsøyri skule
Lærdal Kommune


TEIKNFORKLARING

- Elektronisk adgangskontroll
- Fysisk nøkkel tilpassa eksist. låssystem
- Dør med dørautomatikk
- Tilbakemelding lukka/låst
- Låsrider med ledig / opptatt markør
- Magnet
- Uten lås

Evt. nødvendige rømningsbeslag og panikkbeslag er ikkje vist på teikning men skal være med i leveransen

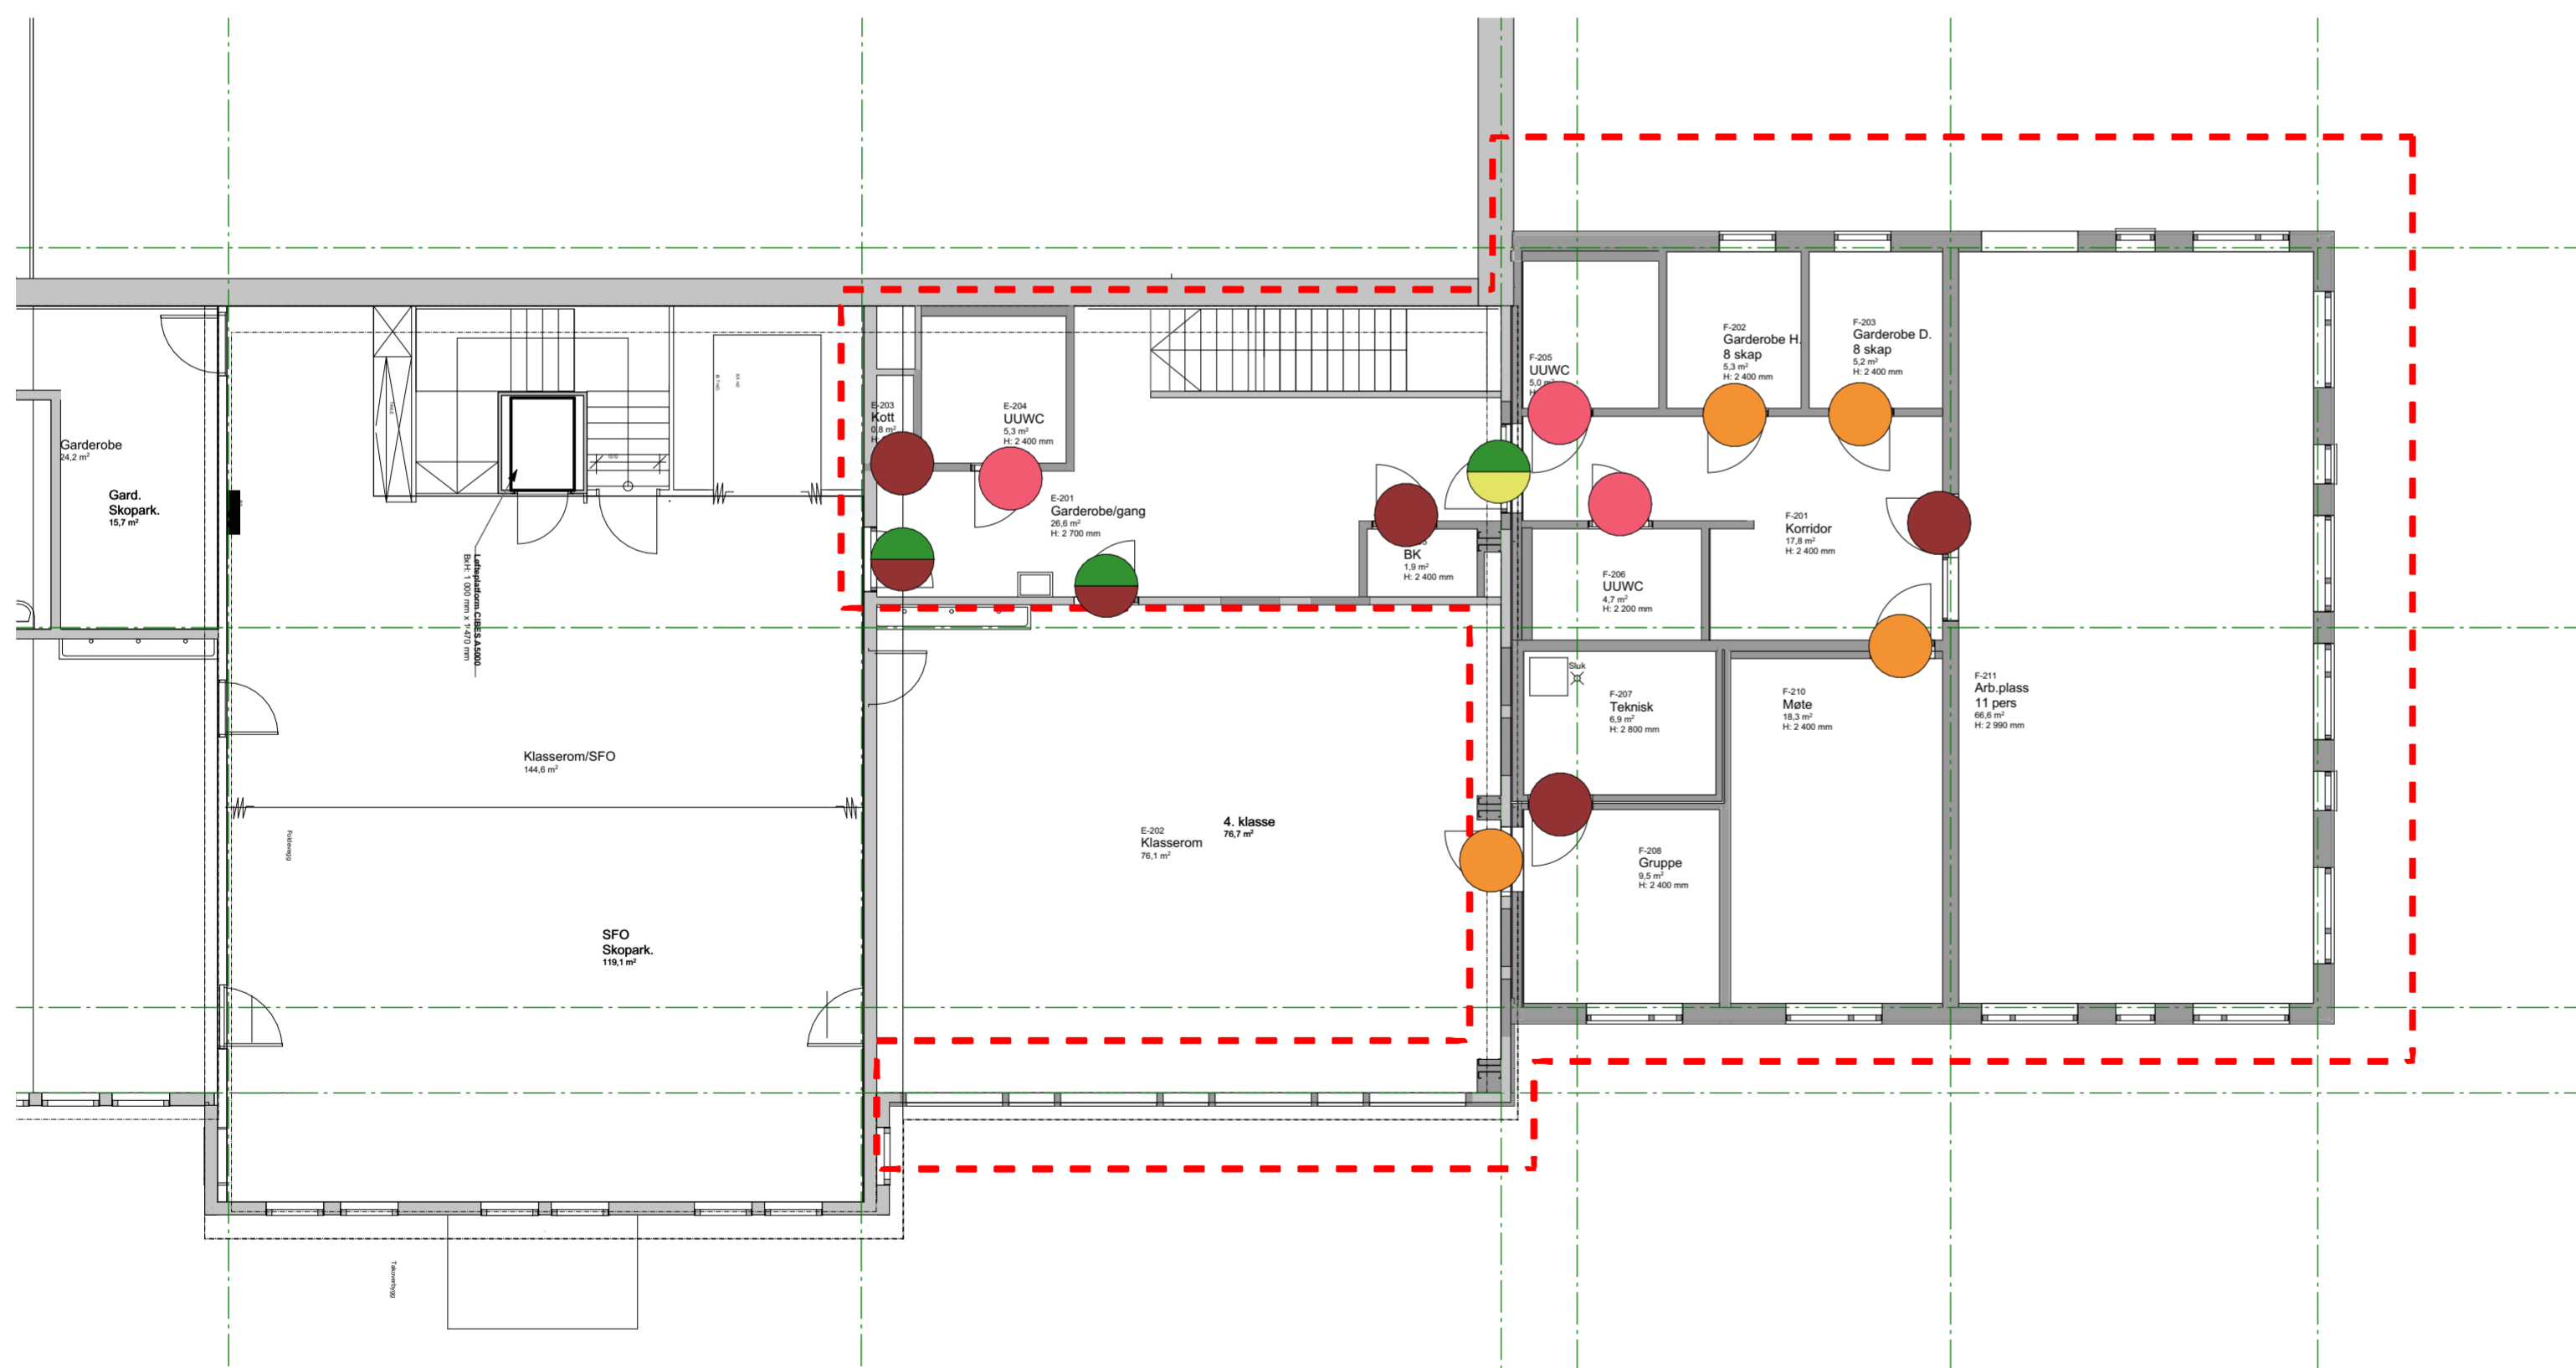

Rev	Nr	Beskrivelse	Dato	Sign.	Kontr.
-----	----	-------------	------	-------	--------

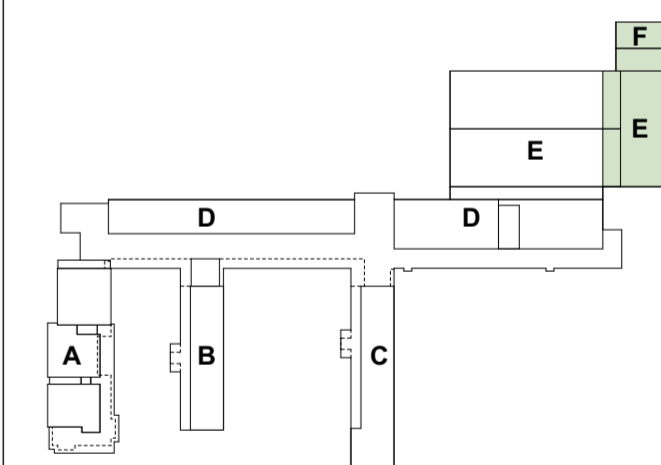

arkitektkontoret **A38**

Saksark.: Rolf Sande 5762 7450 post@a38.no

Prosjektnr.: Fase: Teikningsnr.: Del nr.: Rev.:

2607.30.LB12-2

Låsplan 2 etg. - fløy E og F

Dato: 26.06.26 Målestokk (A2-L): 1:100 Fase: Anbud Sign: KJAA Kontroll: RS

Lærdalsøyri skule

Lærdal Kommune