




Rev. Nr.	Beskrivelse	Dato	Sign.	Kont.

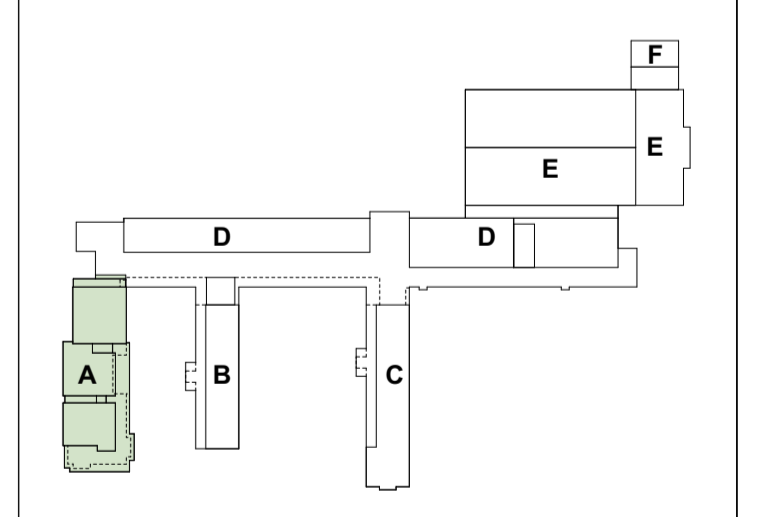


  
**arkitektkontoret A38**  
 Saksnr.: Røll Sande 5762 7450 post@a38.no  
 Prosjekt: 2607.30.X11-1  
 Dato: 26.06.26 1:50 Anbud  
 Sign.: KJAA RB  
 Kontroll: RB  
 Lærdalsskule  
 Lærdal Kommune

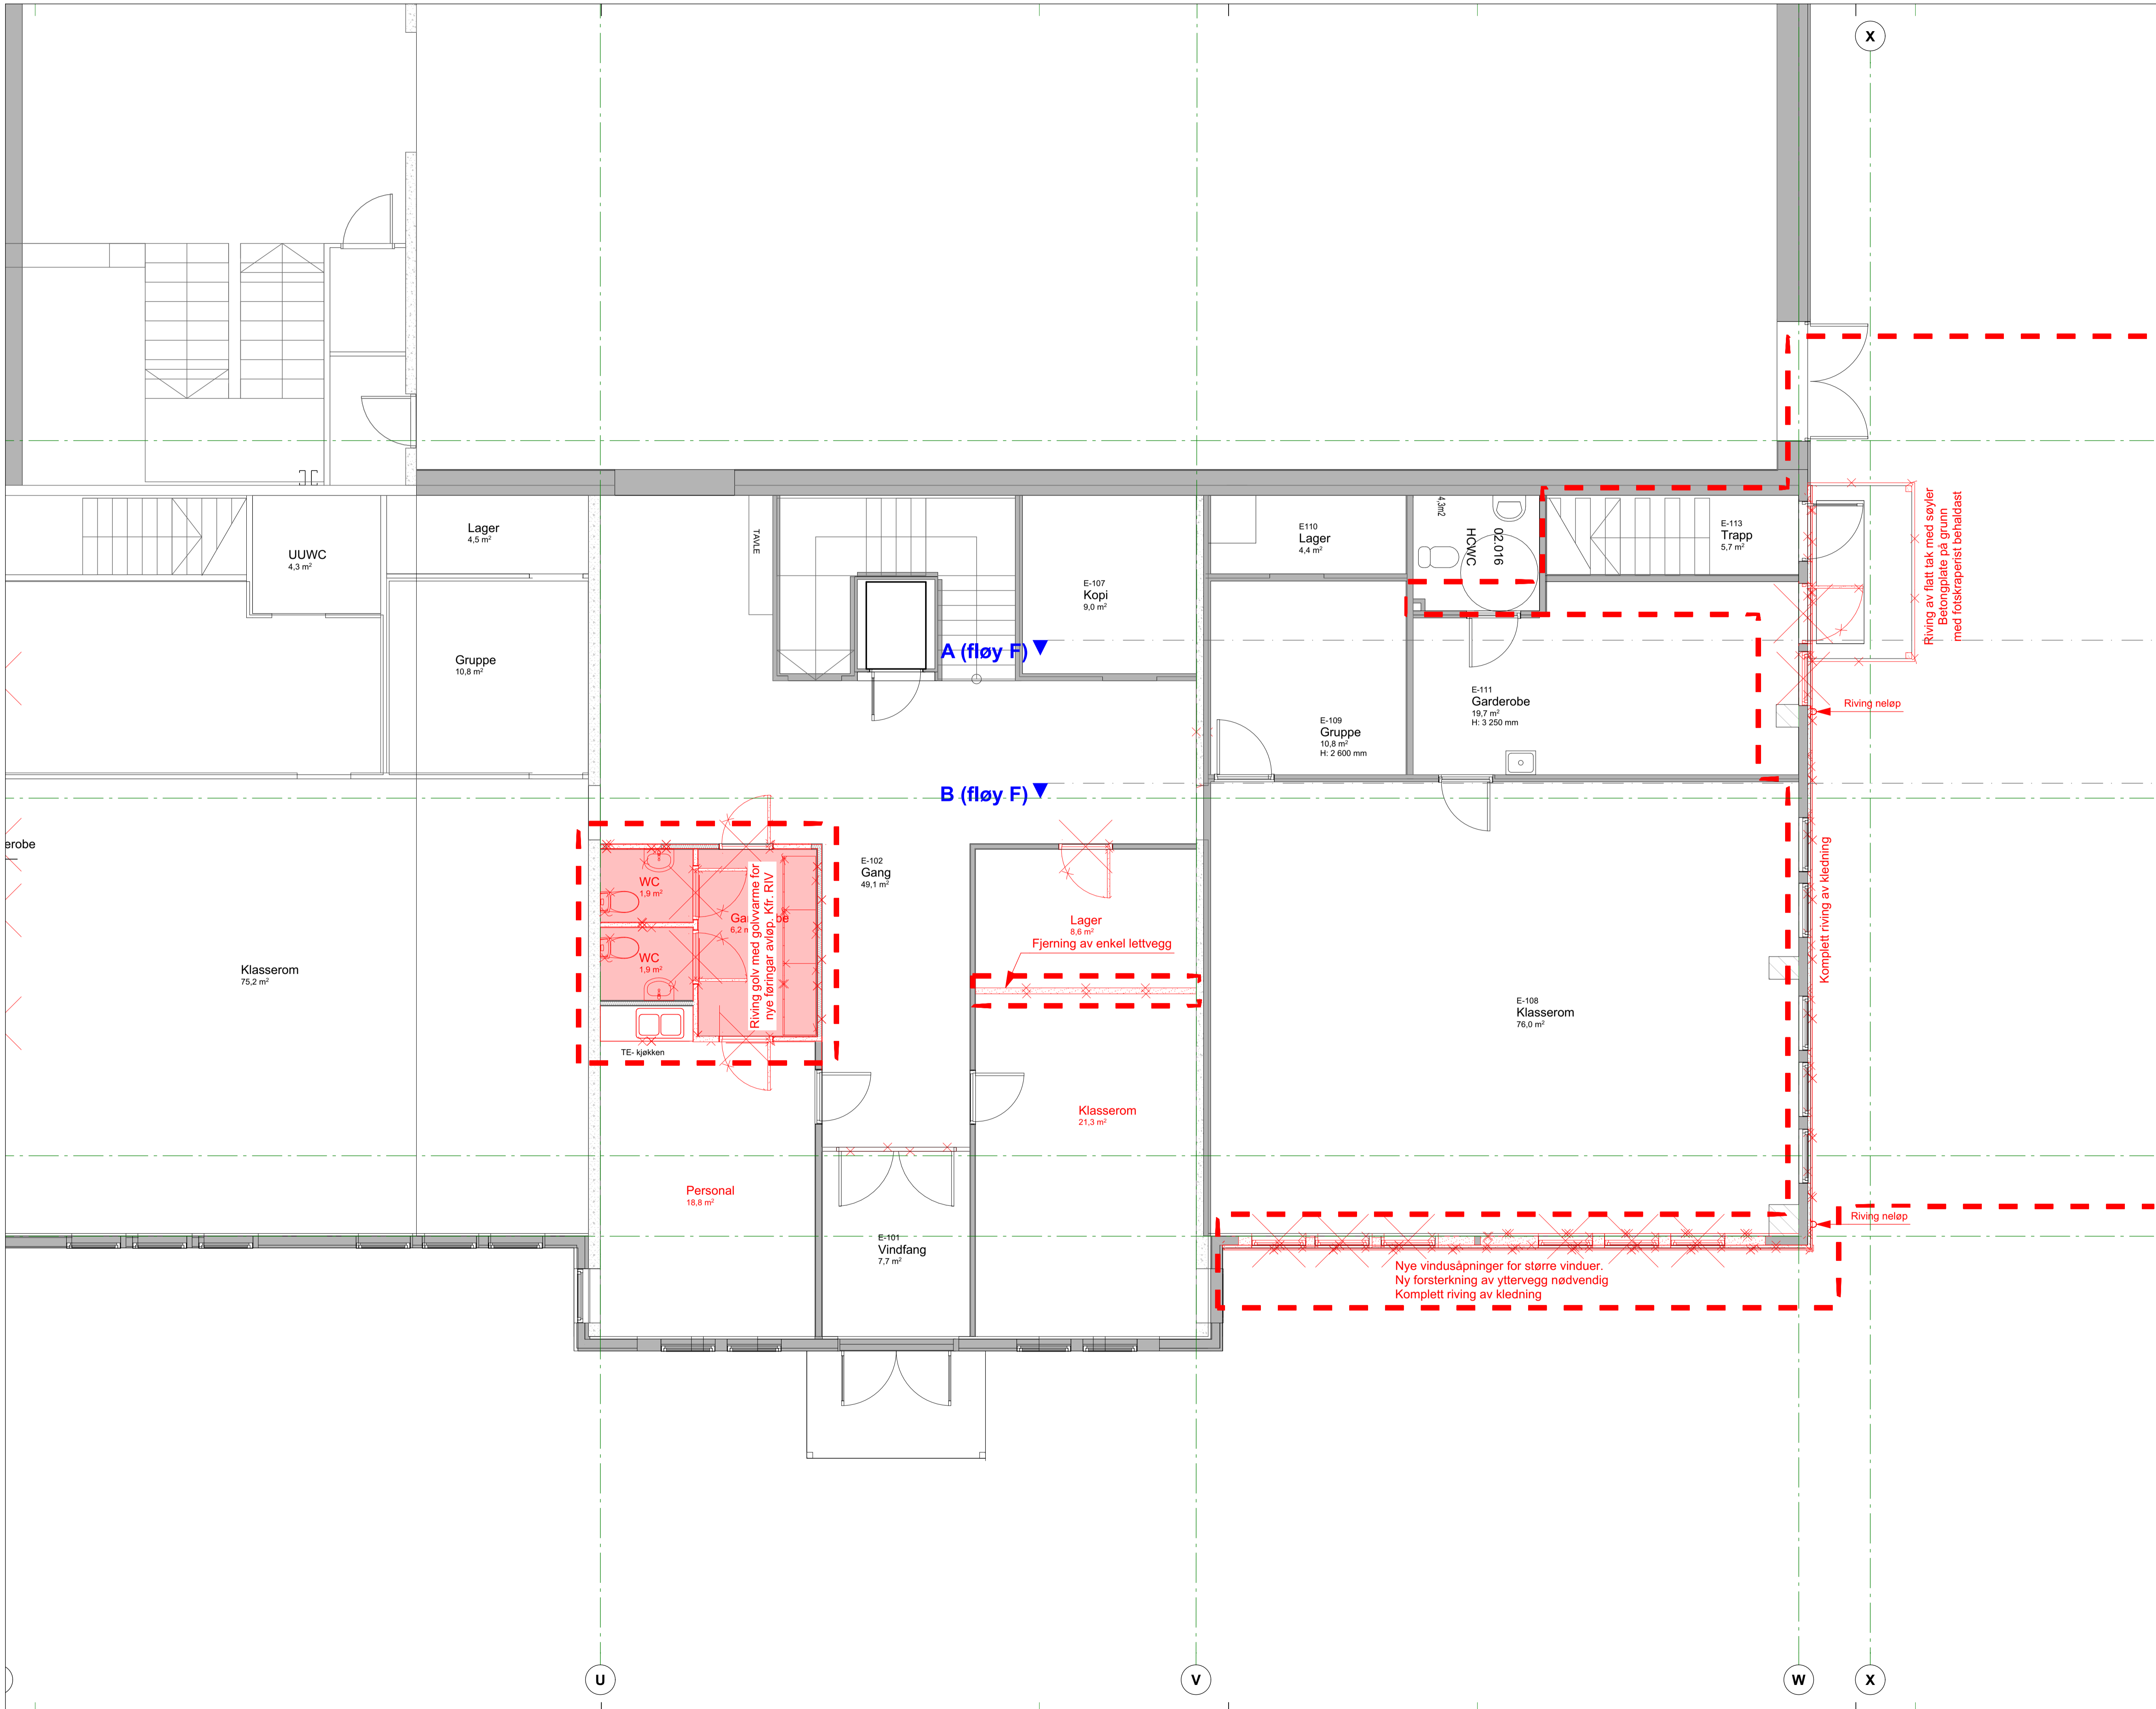


Rev	Nr	Beskrivelse	Dato	Sign.	Kontr.
-----	----	-------------	------	-------	--------

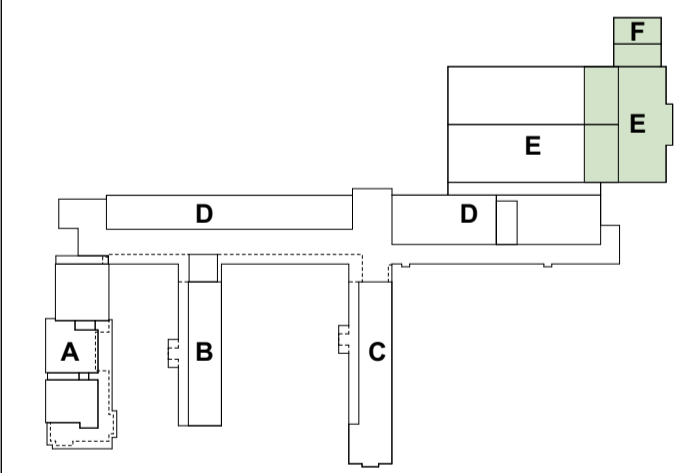


arkitektkontoret **A38**  
 Saksark.: Rolf Sande 5762 7450 post@a38.no

Prosjekt nr.: 2607.30.X11-5  
 Fase: 1:50 Anbud  
 Dato: 26.06.26  
 Sign: KJAA  
 Kontroll: RS


Rivingsplan 1 etg. - fløy E og F  
 Lærdalsøyri skule  
 Lærdal Kommune

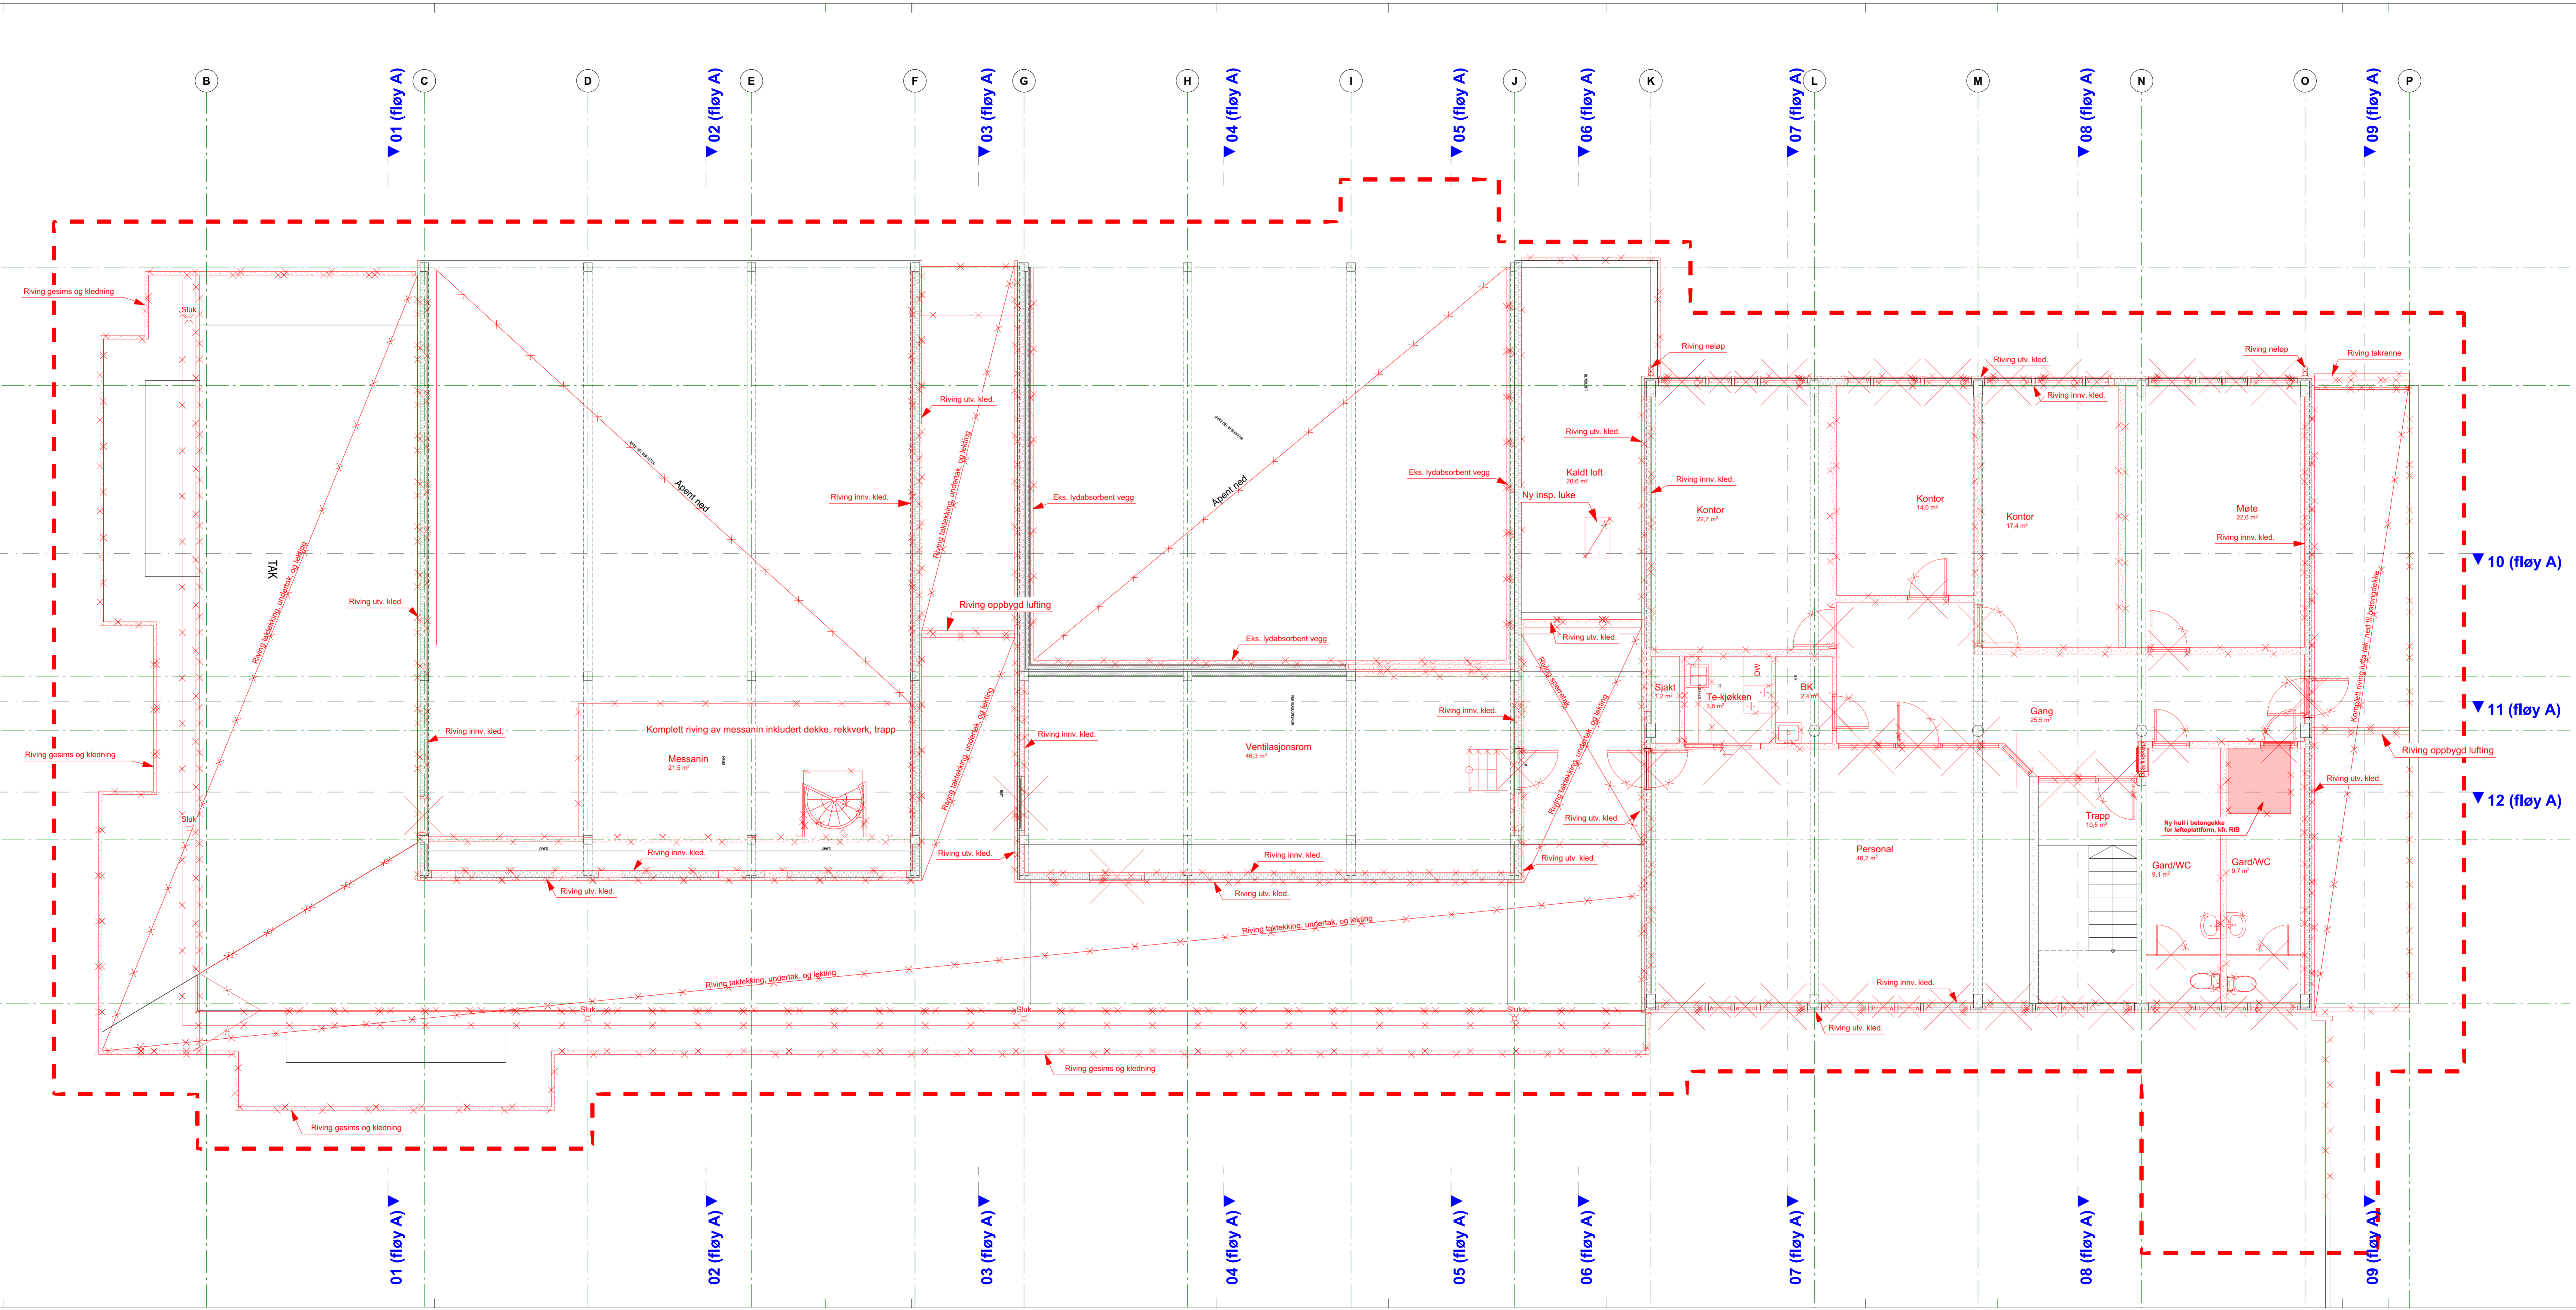

Rev. Nr.	Beskrivelse	Dato	Sign.	Kont.

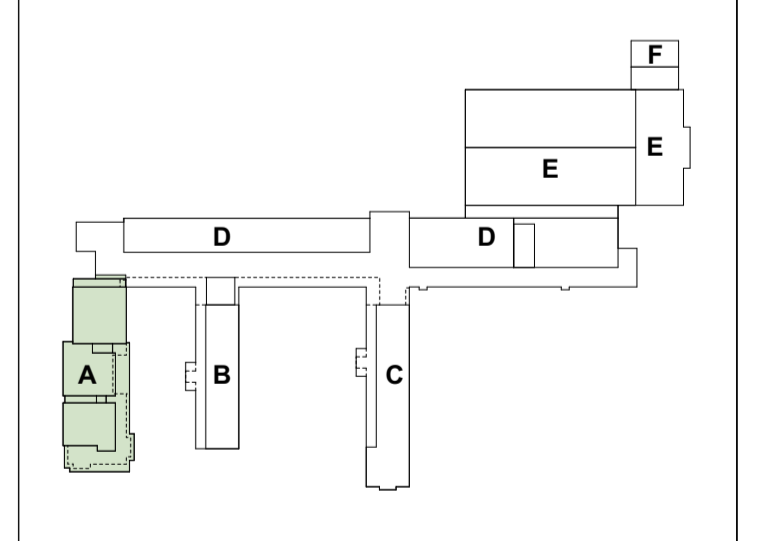

**arkitektkontoret A38**  
 Saksark.: Rolf Sande 5762 7450 post@a38.no  
 Prosjekt: 2607.30.X12-1  
 Dato: 26.06.26 1:50 Anbud  
 Lærdalsøyri skule  
 Lærdal Kommune

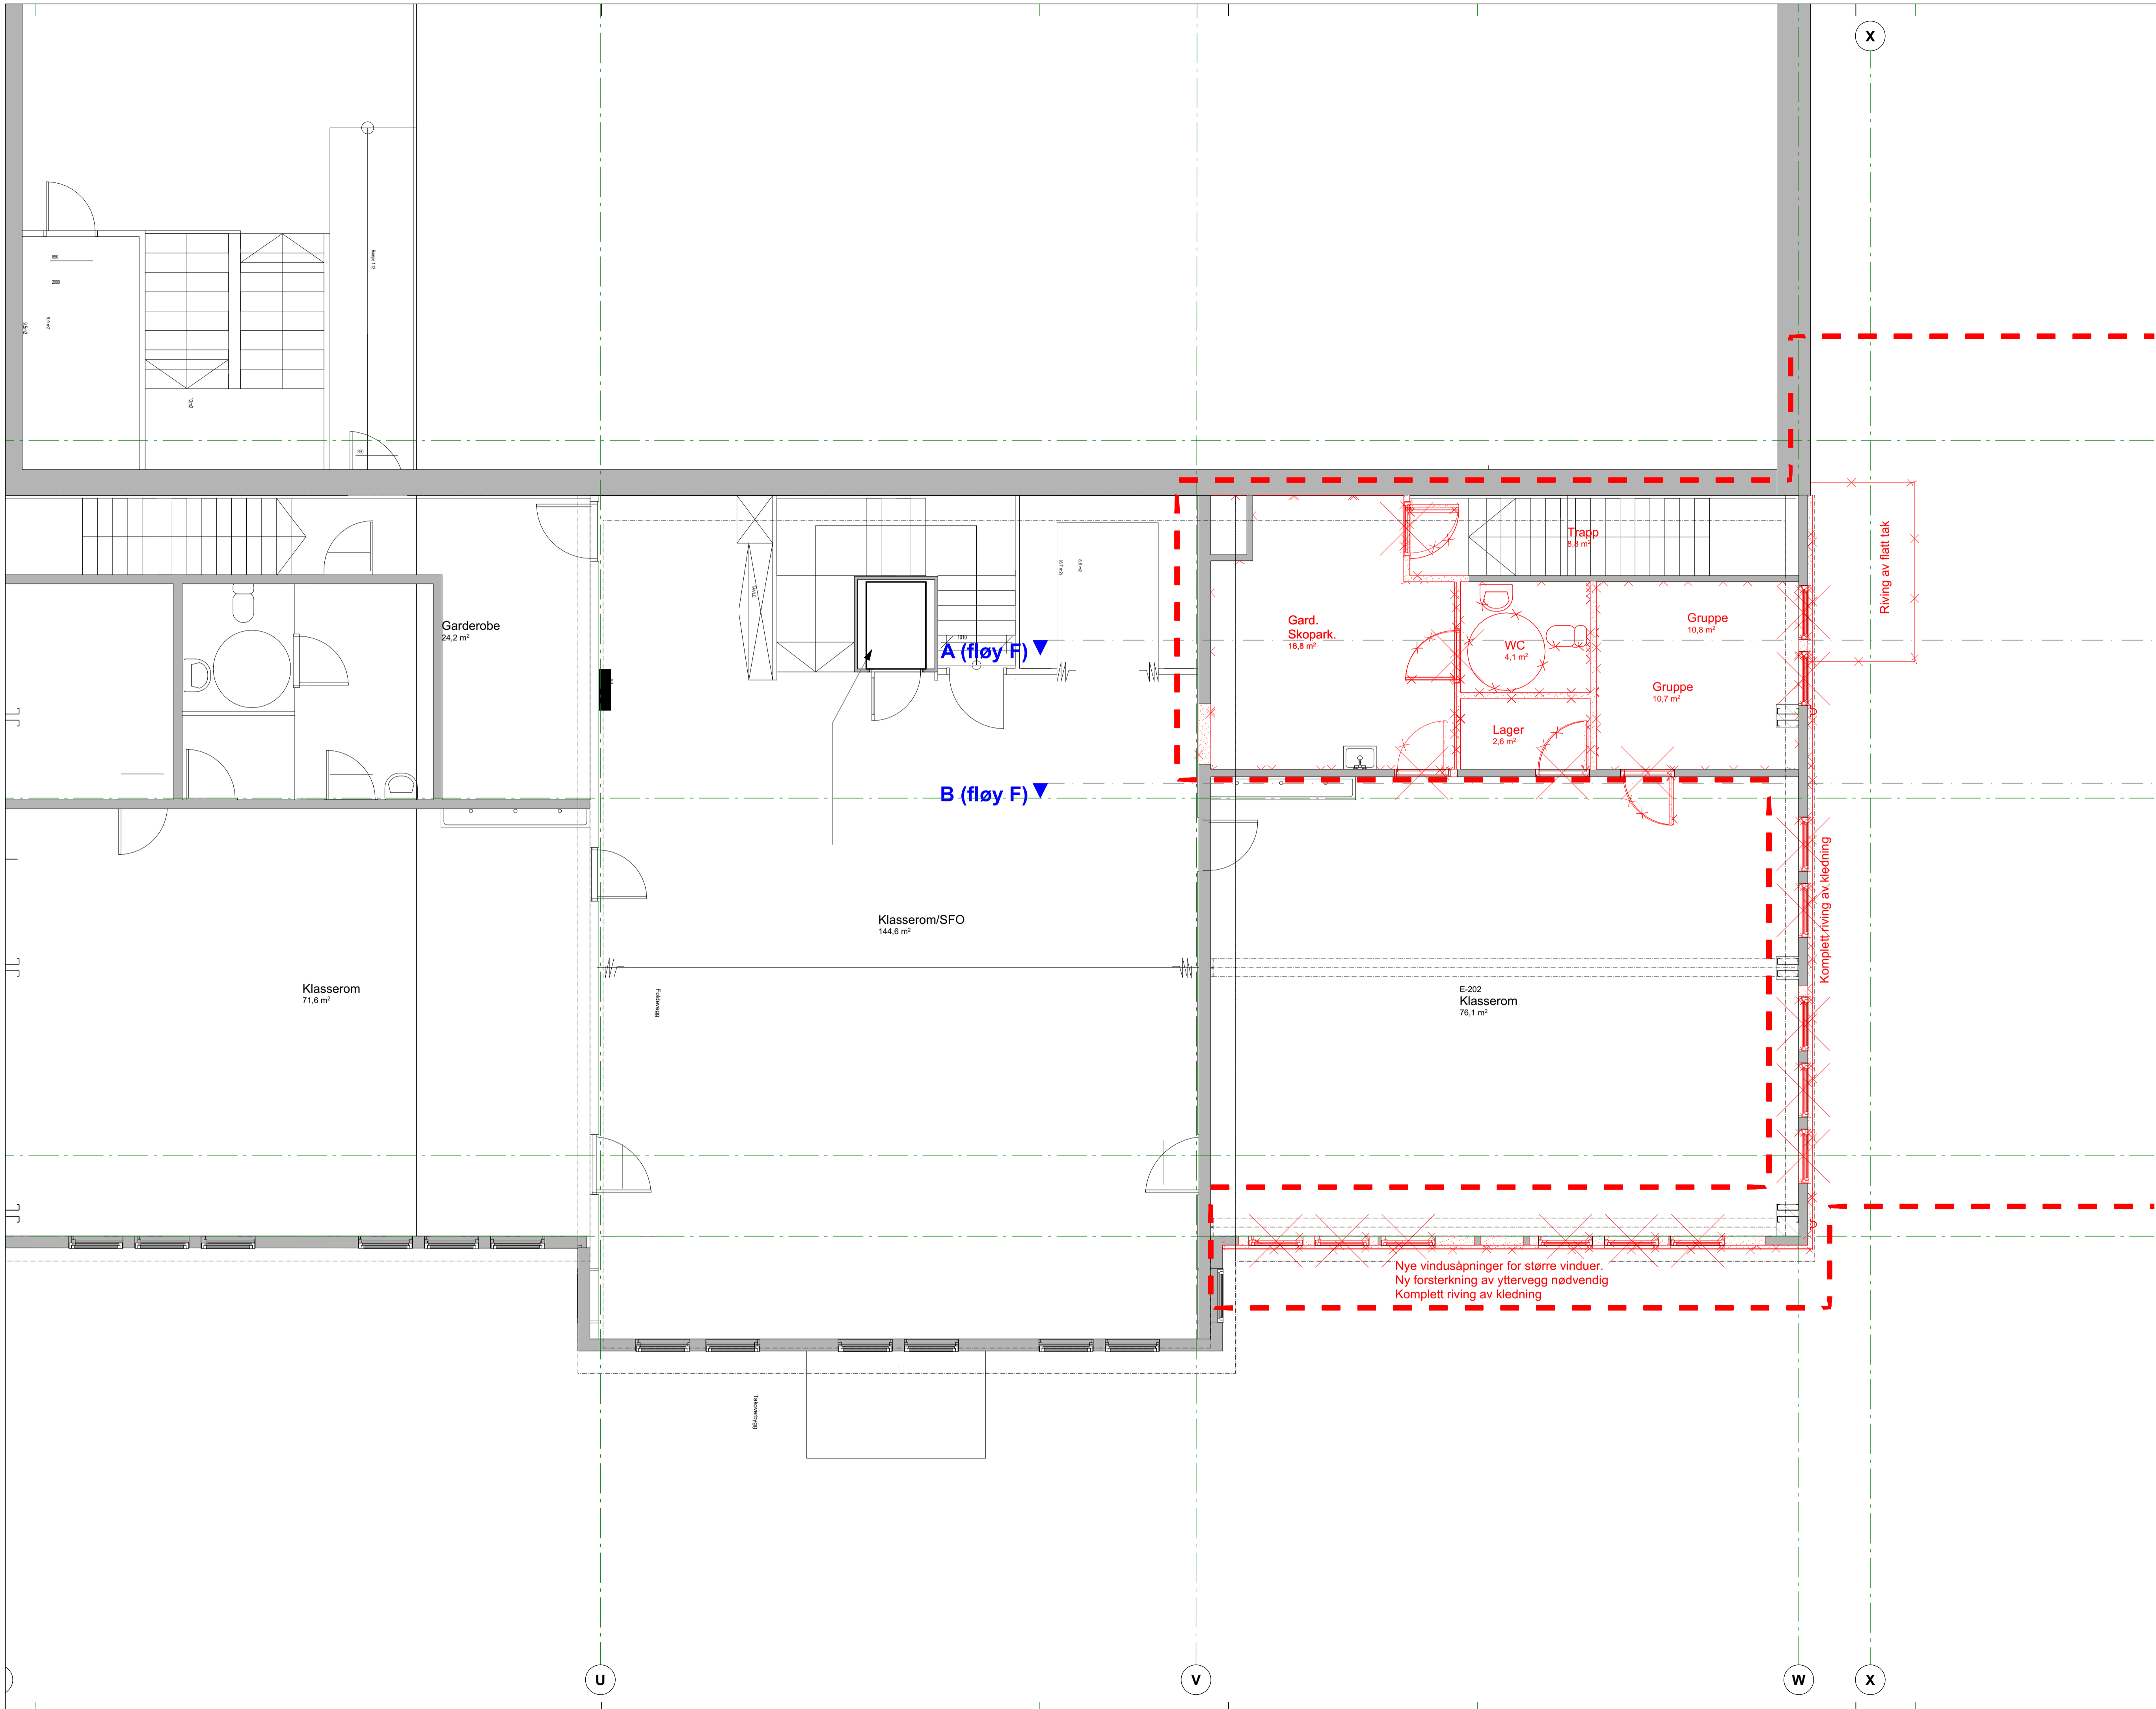

X

A (fløy F) ▼

B (fløy F) ▼


X

W

V

U

Rev	Nr	Beskrivelse	Dato	Sign.	Kontr.

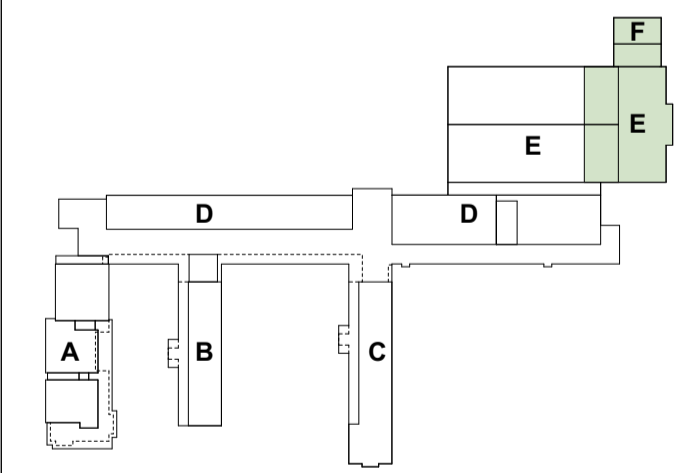



Nye vindusåpninger for større vinduer.  
Ny forsterkning av yttervegg nødvendig  
Komplett riving av kledning

Komplett riving av kledning

Riving av flatt tak

**arkitektkontoret A38**  
 Sakark.: Rolf Sande 5762 7450 post@a38.no  
 Prosjekt nr.: Fase: Tekning nr.: Del nr.: Rev.:  
**2607.30.X12-2**  
 Rivingsplan 2 etg. - fløy E og F  
 Dato: 26.06.26 1:50 Anbud Sign: KJAA Kontroll: RS  
 Lærdalsøyri skule  
 Lærdal Kommune



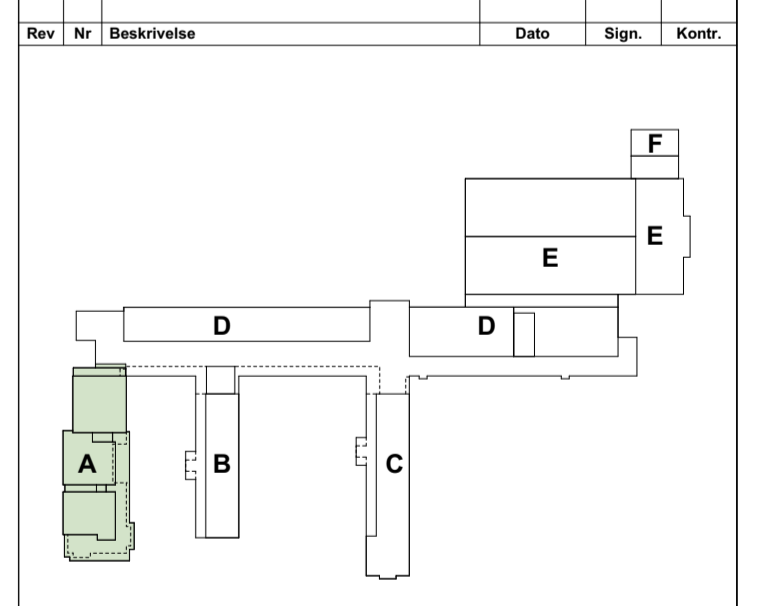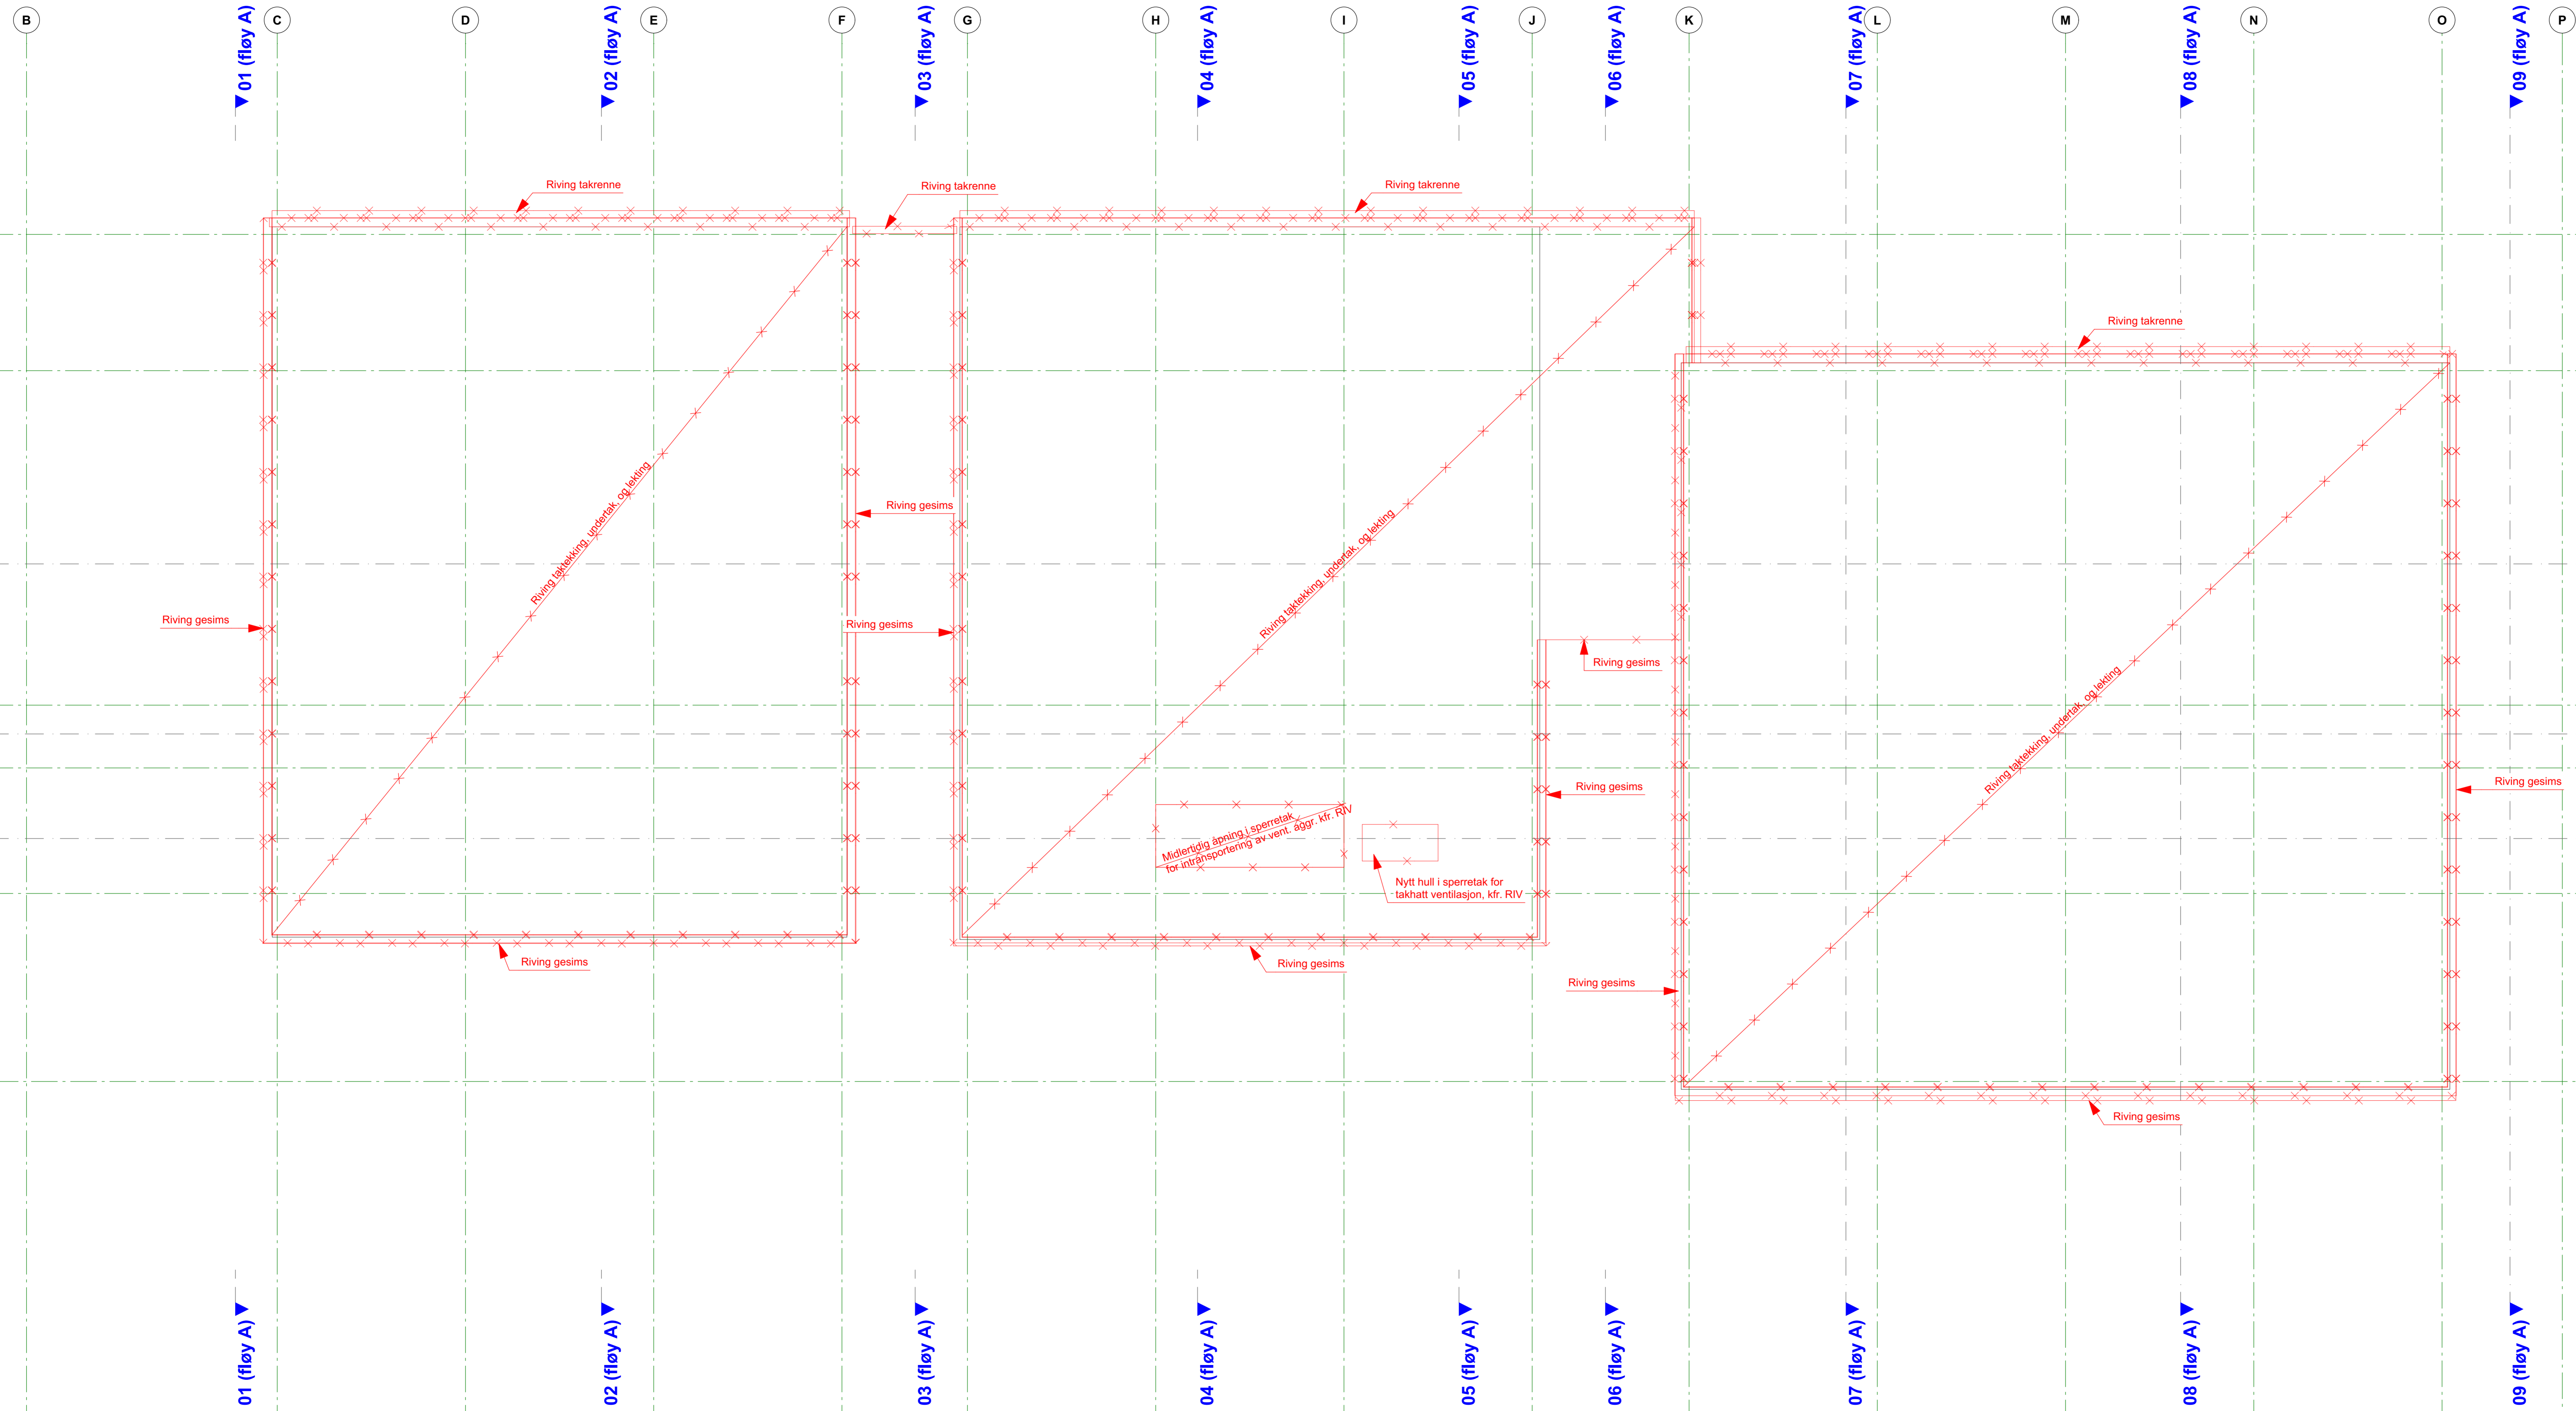

**arkitektkontoret A38**


Saksark.: Rolf Sande 5762 7450 post@a38.no

**2607.30.X13-1**


Rivingsplan tak - fløy A

26.06.26 1:50 Anbud


Lærdalsøyri skule  
Lærdal Kommune

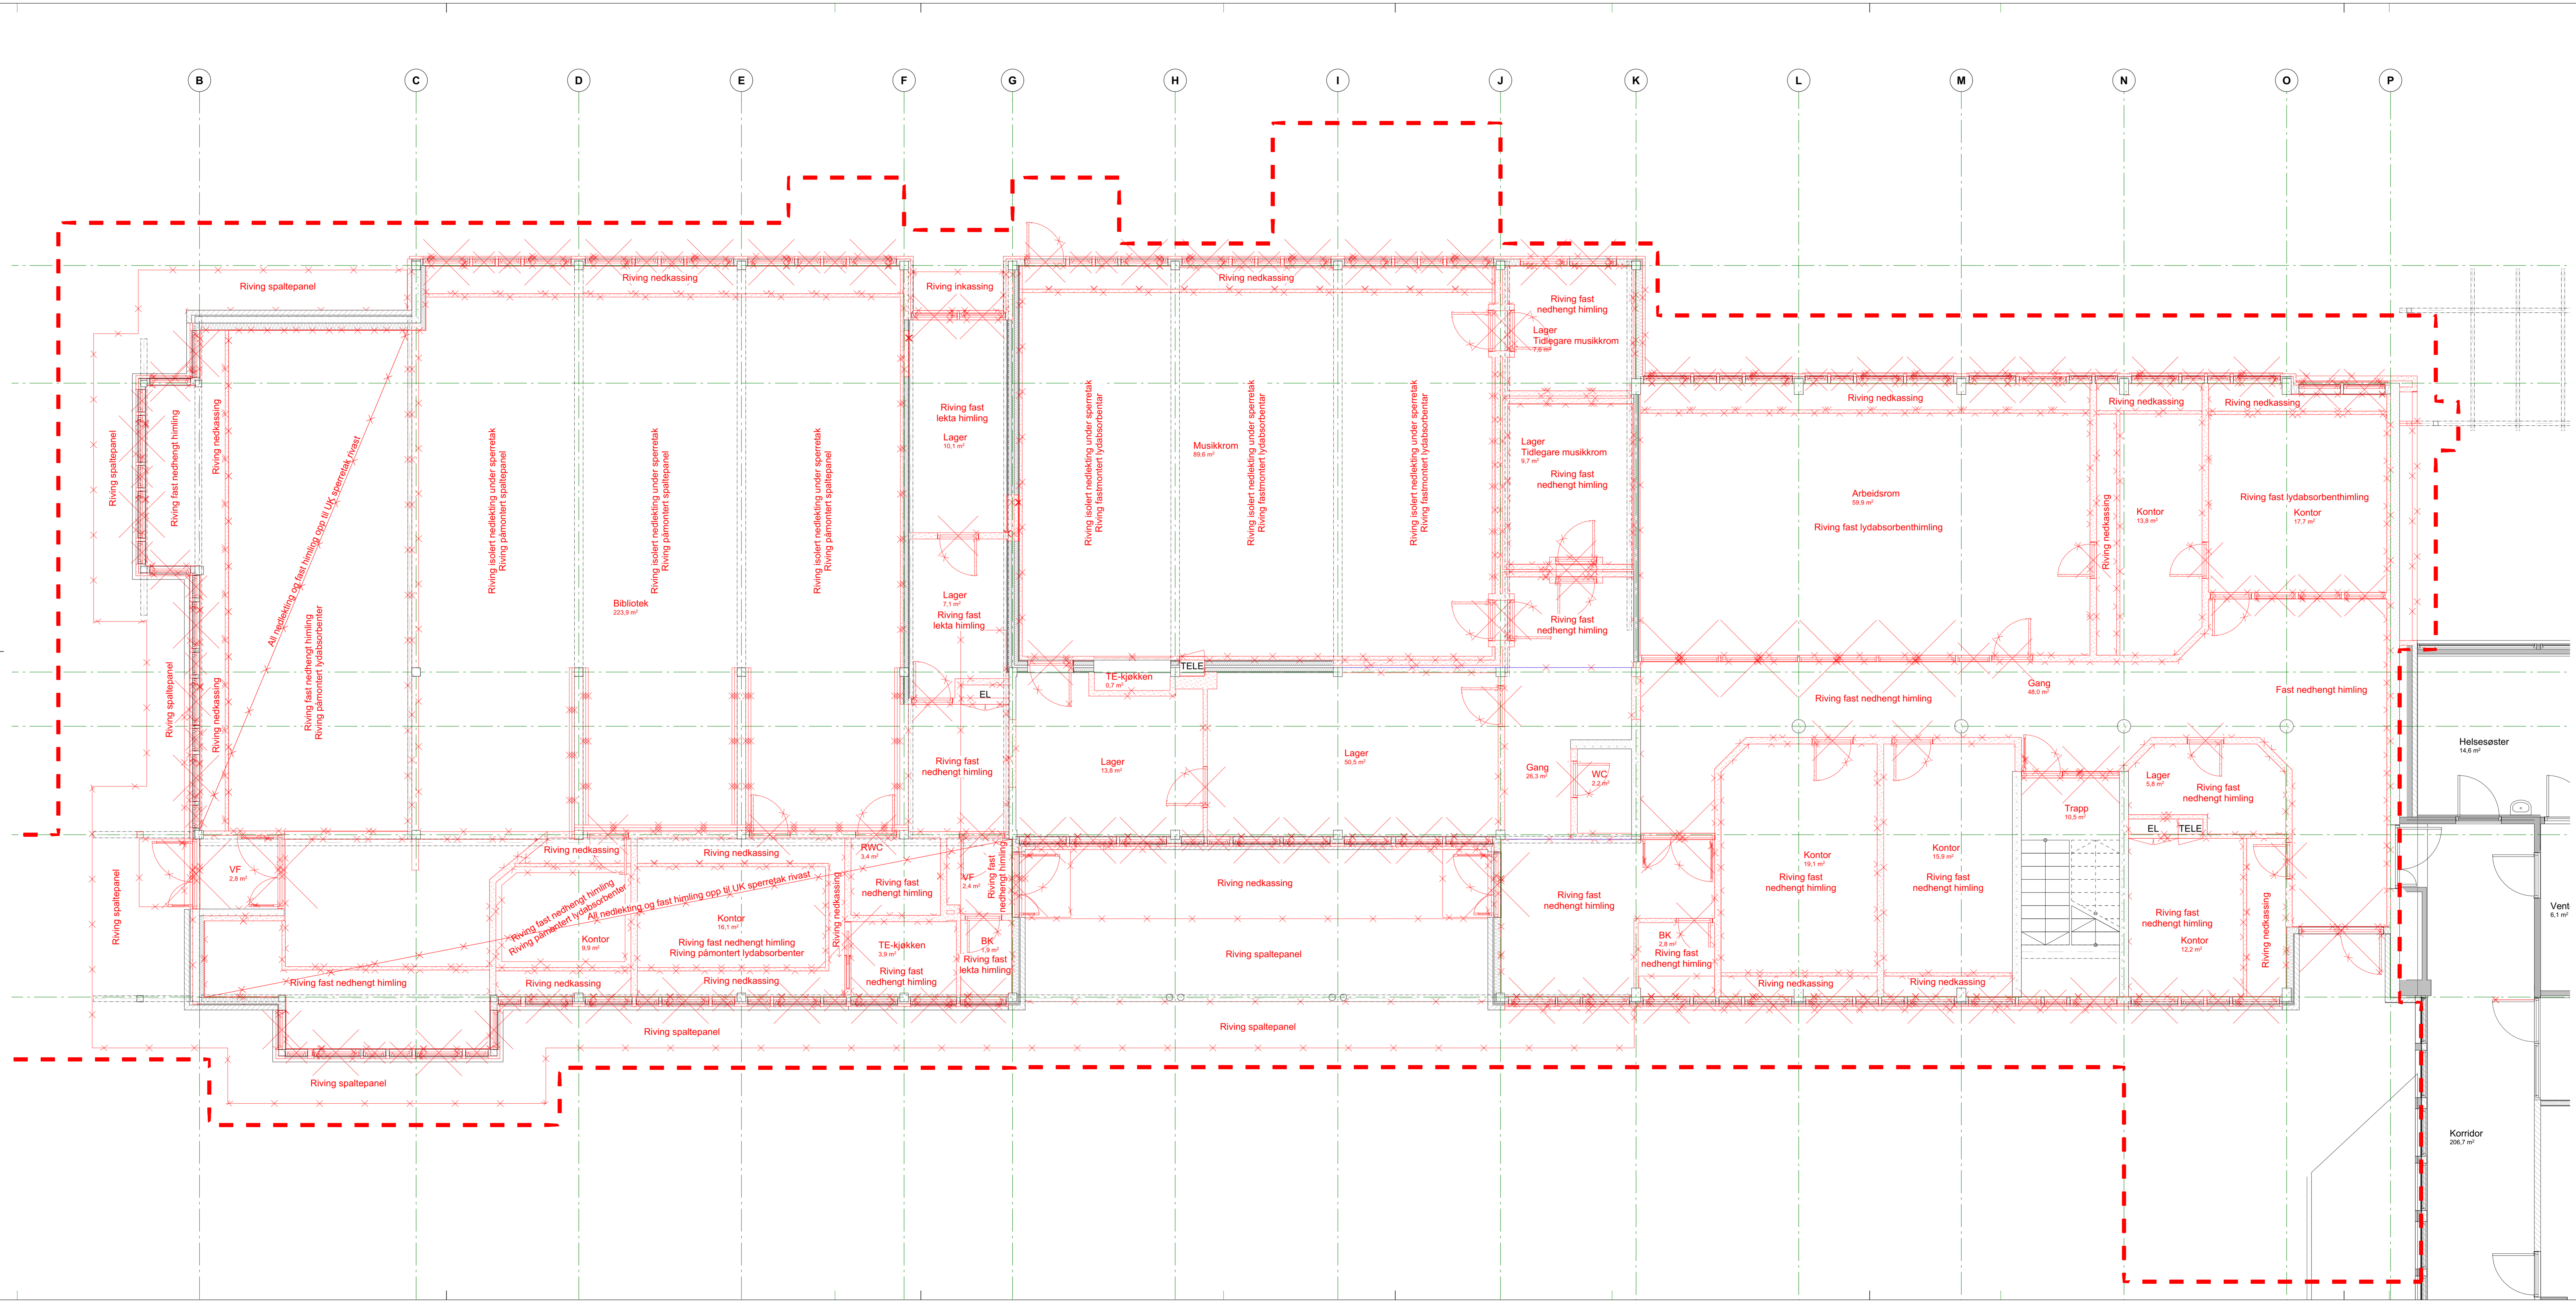


Rev. Nr.	Beskrivelse	Dato	Sign.	Kont.

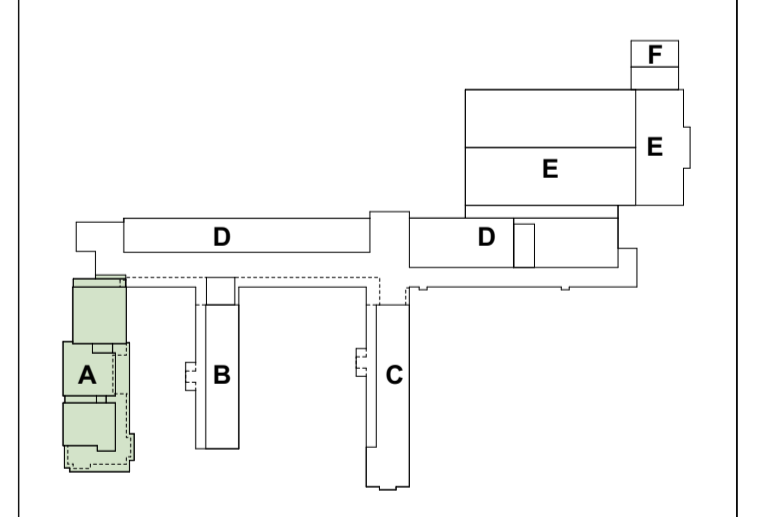



  
**arkitektkontoret A38**  
 Saksnr.: Røff Sande 5762 7450 post@a38.no  
 Prosjekt: 2607.30.XH11-1  
**2607.30.XH11-1**  
 Riving himling 1 etg. - floy A  
 Dato: 26.06.26 1:50 Anbud  
 Lærdalsøyri skule  
 Lærdal Kommune

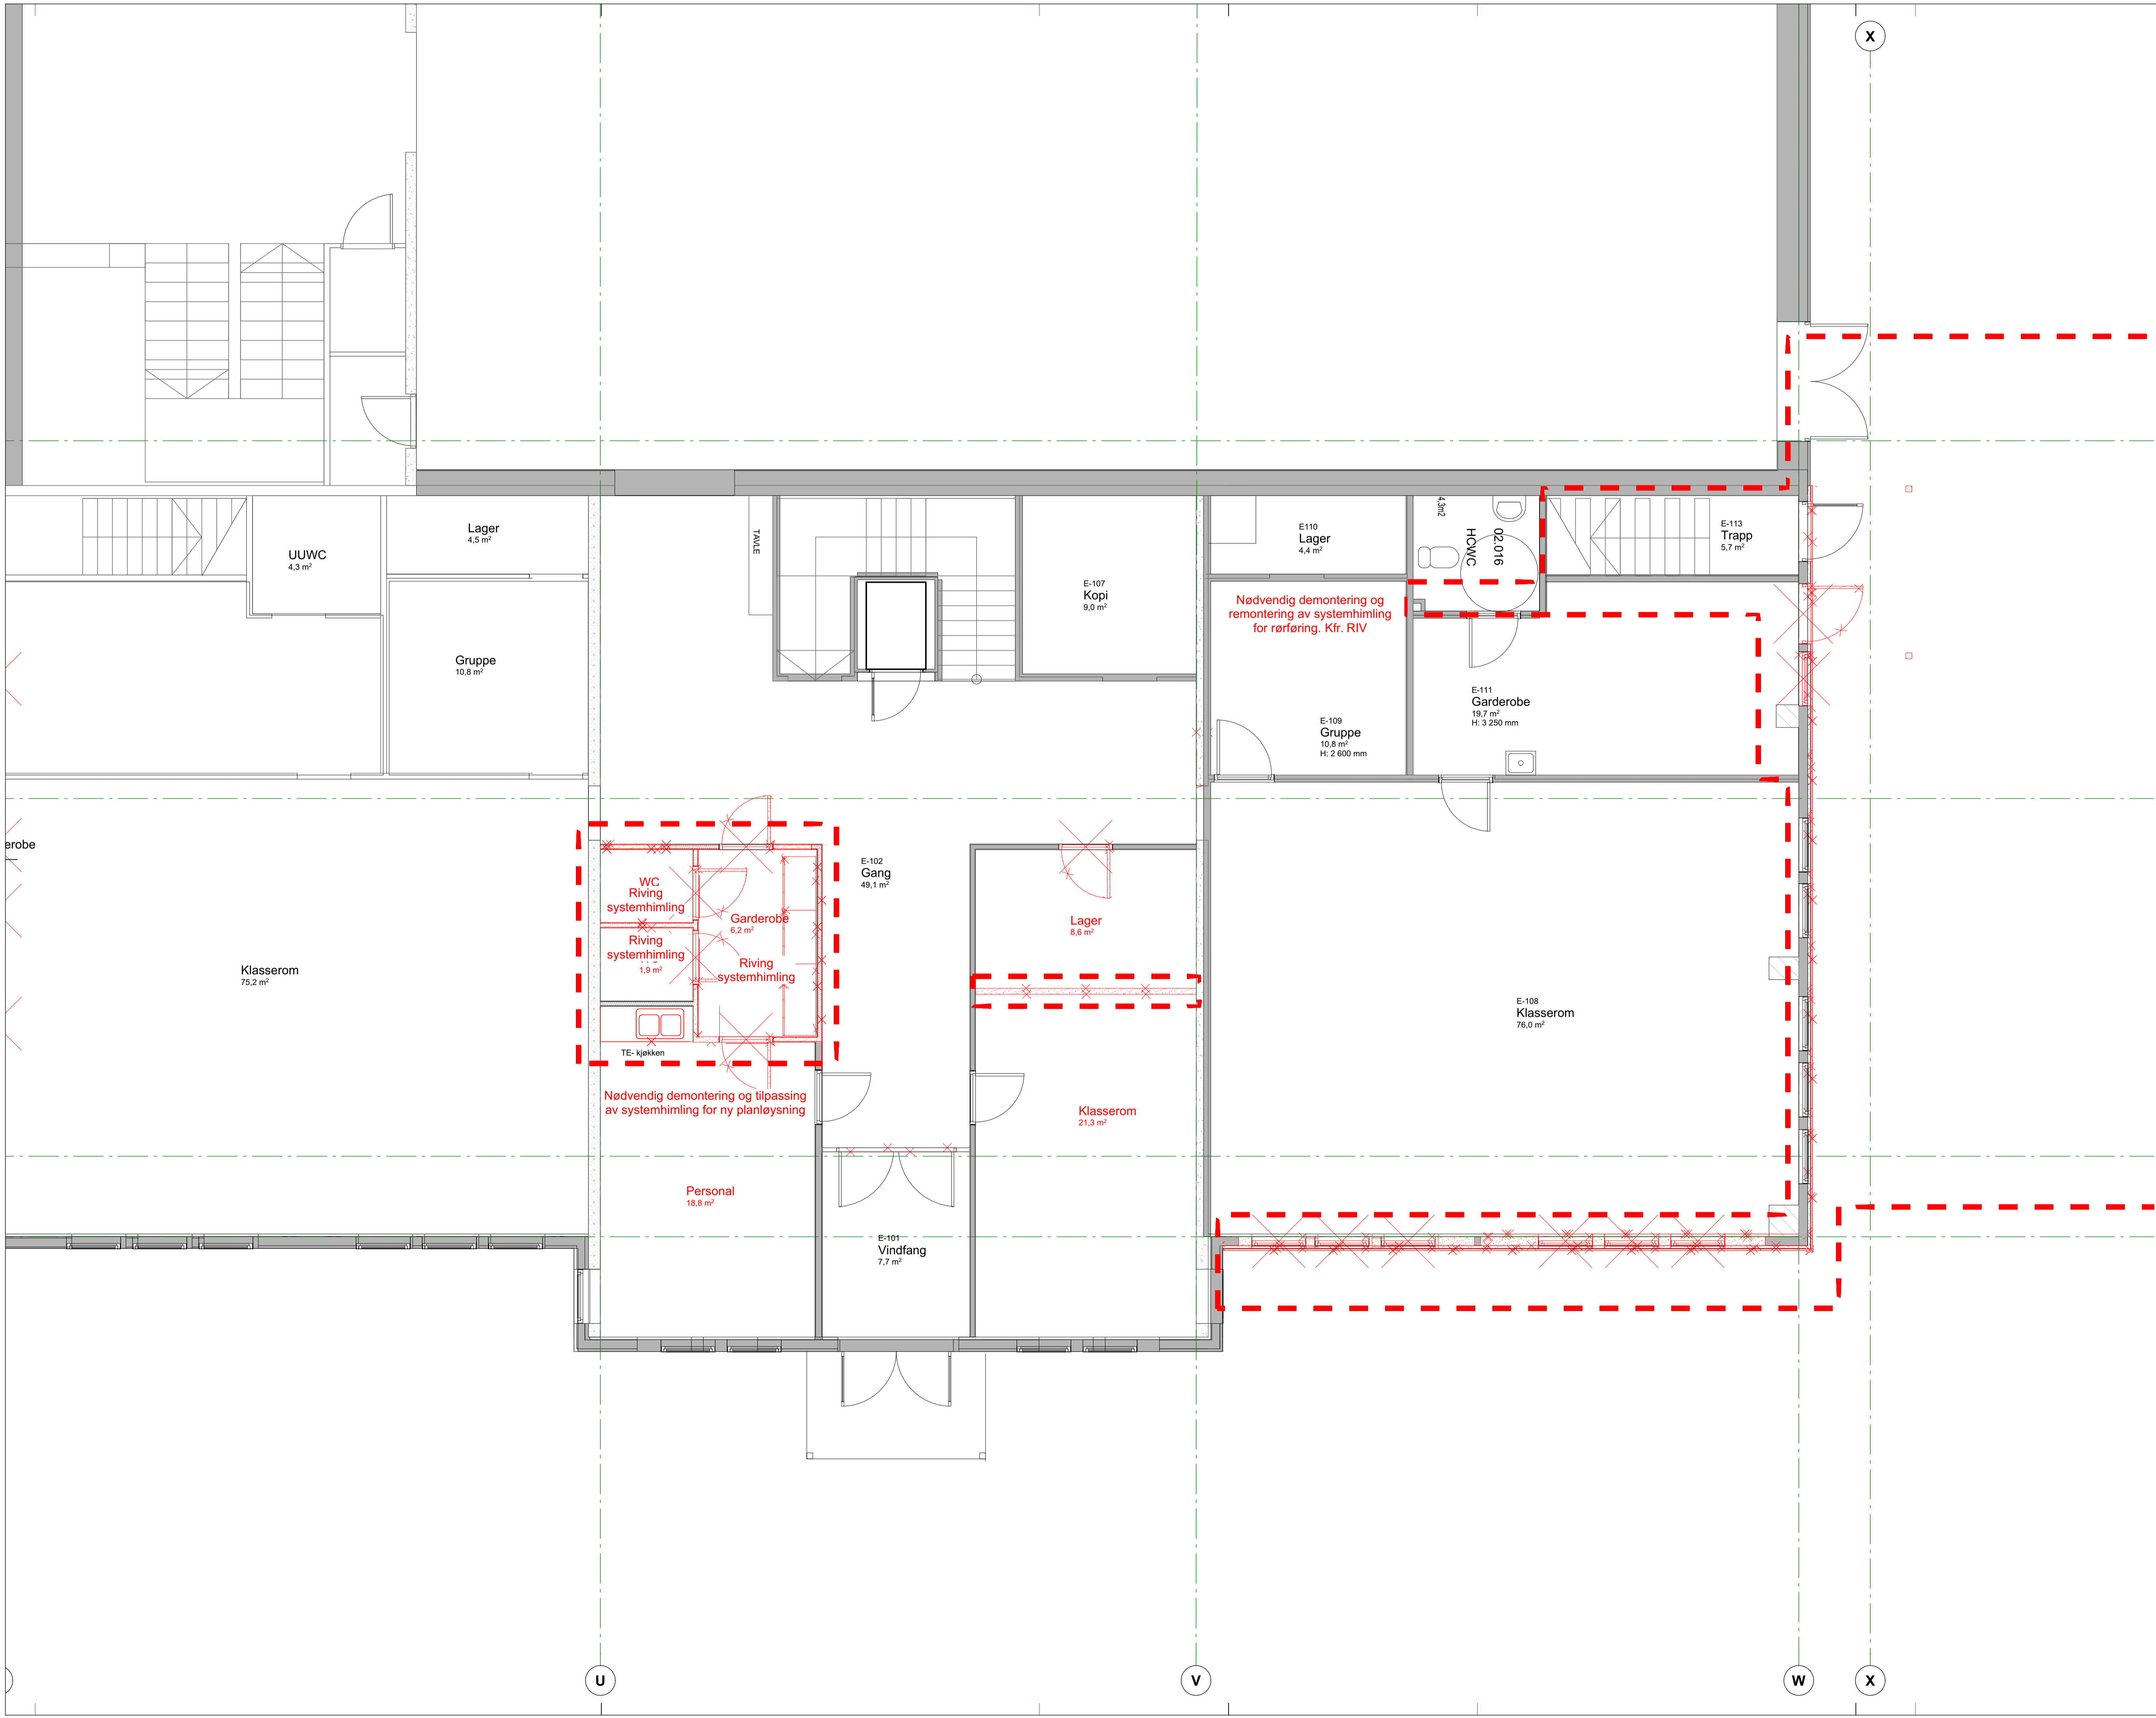


Rev	Nr	Beskrivelse	Dato	Sign.	Kontr.

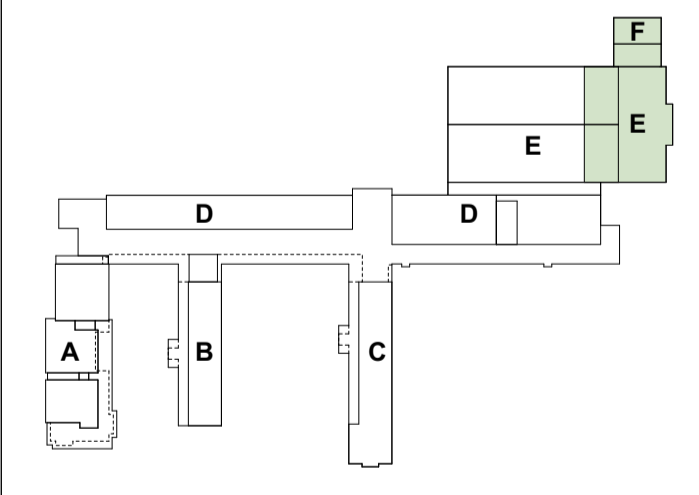


**arkitektkontoret A38**  
 Saksark.: Rolf Sande 5762 7450 post@a38.no  
 Prosjekt nr.: Fase: Tegning nr.: Del nr.: Rev.:  
**2607.30.XH11-5**  
 Riving himling 1 etg. - fløy E og F  
 Dato: 26.06.26 1:50 Anbud Sign: KJAA Kontroll: RS  
 Lærdalsøyri skule  
 Lærdal Kommune

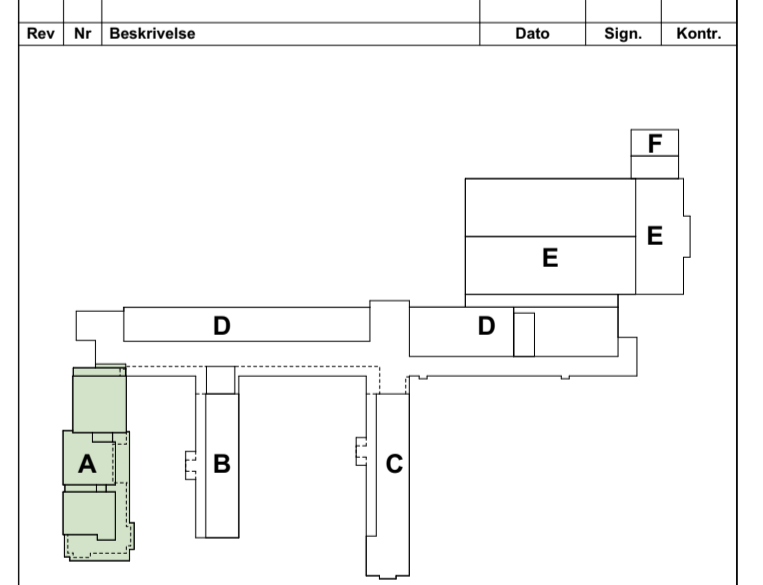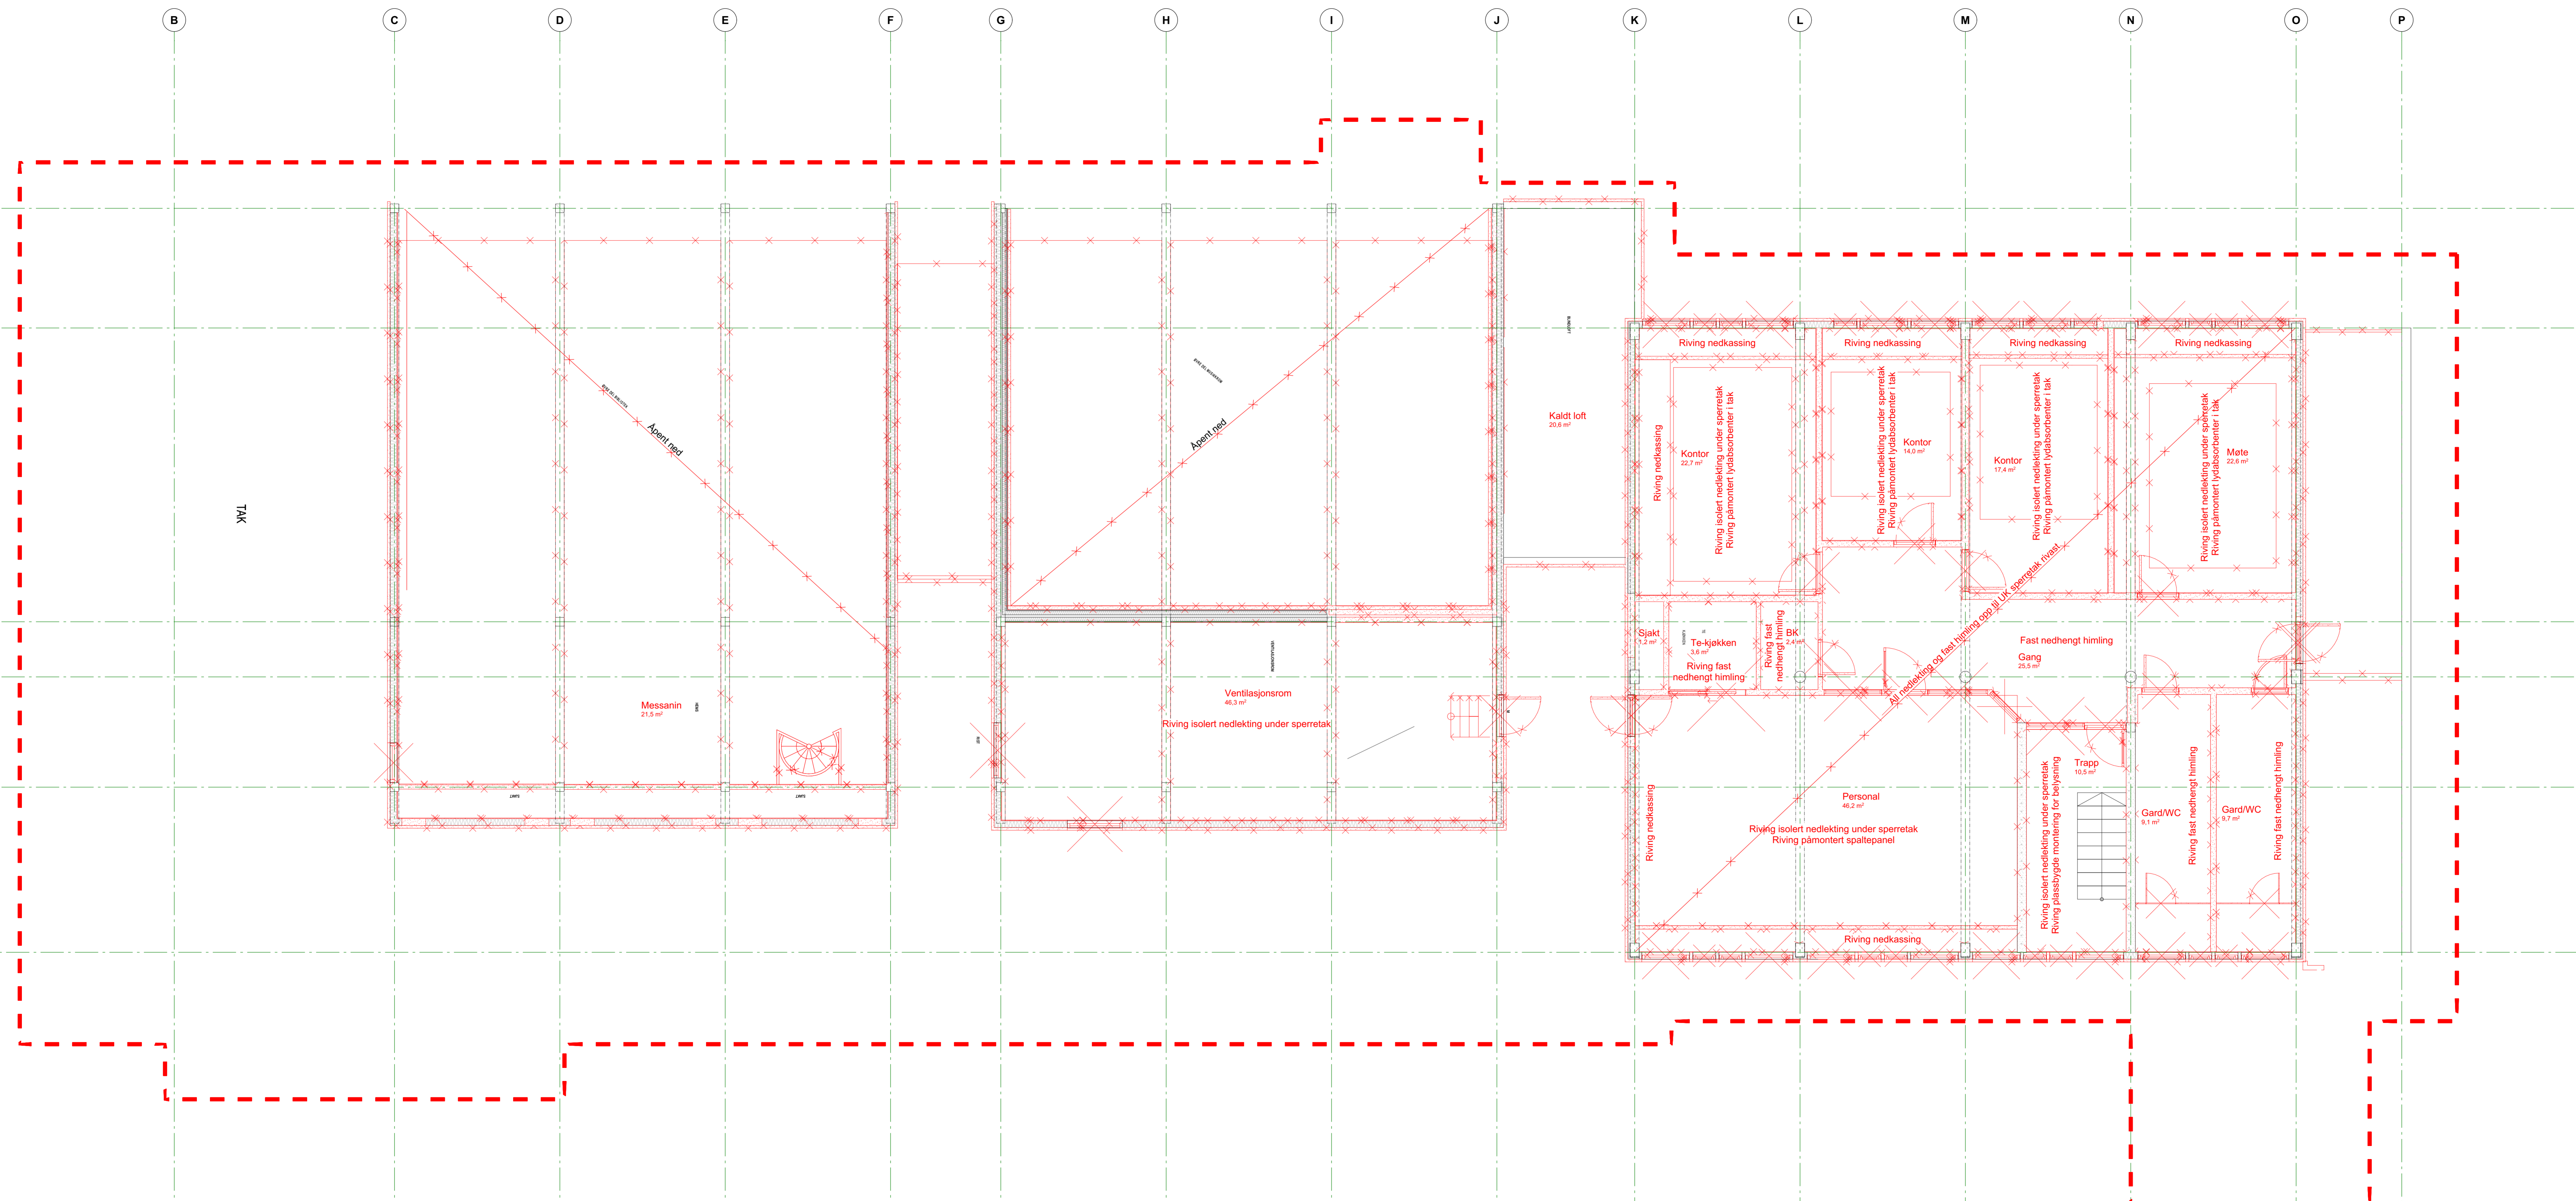

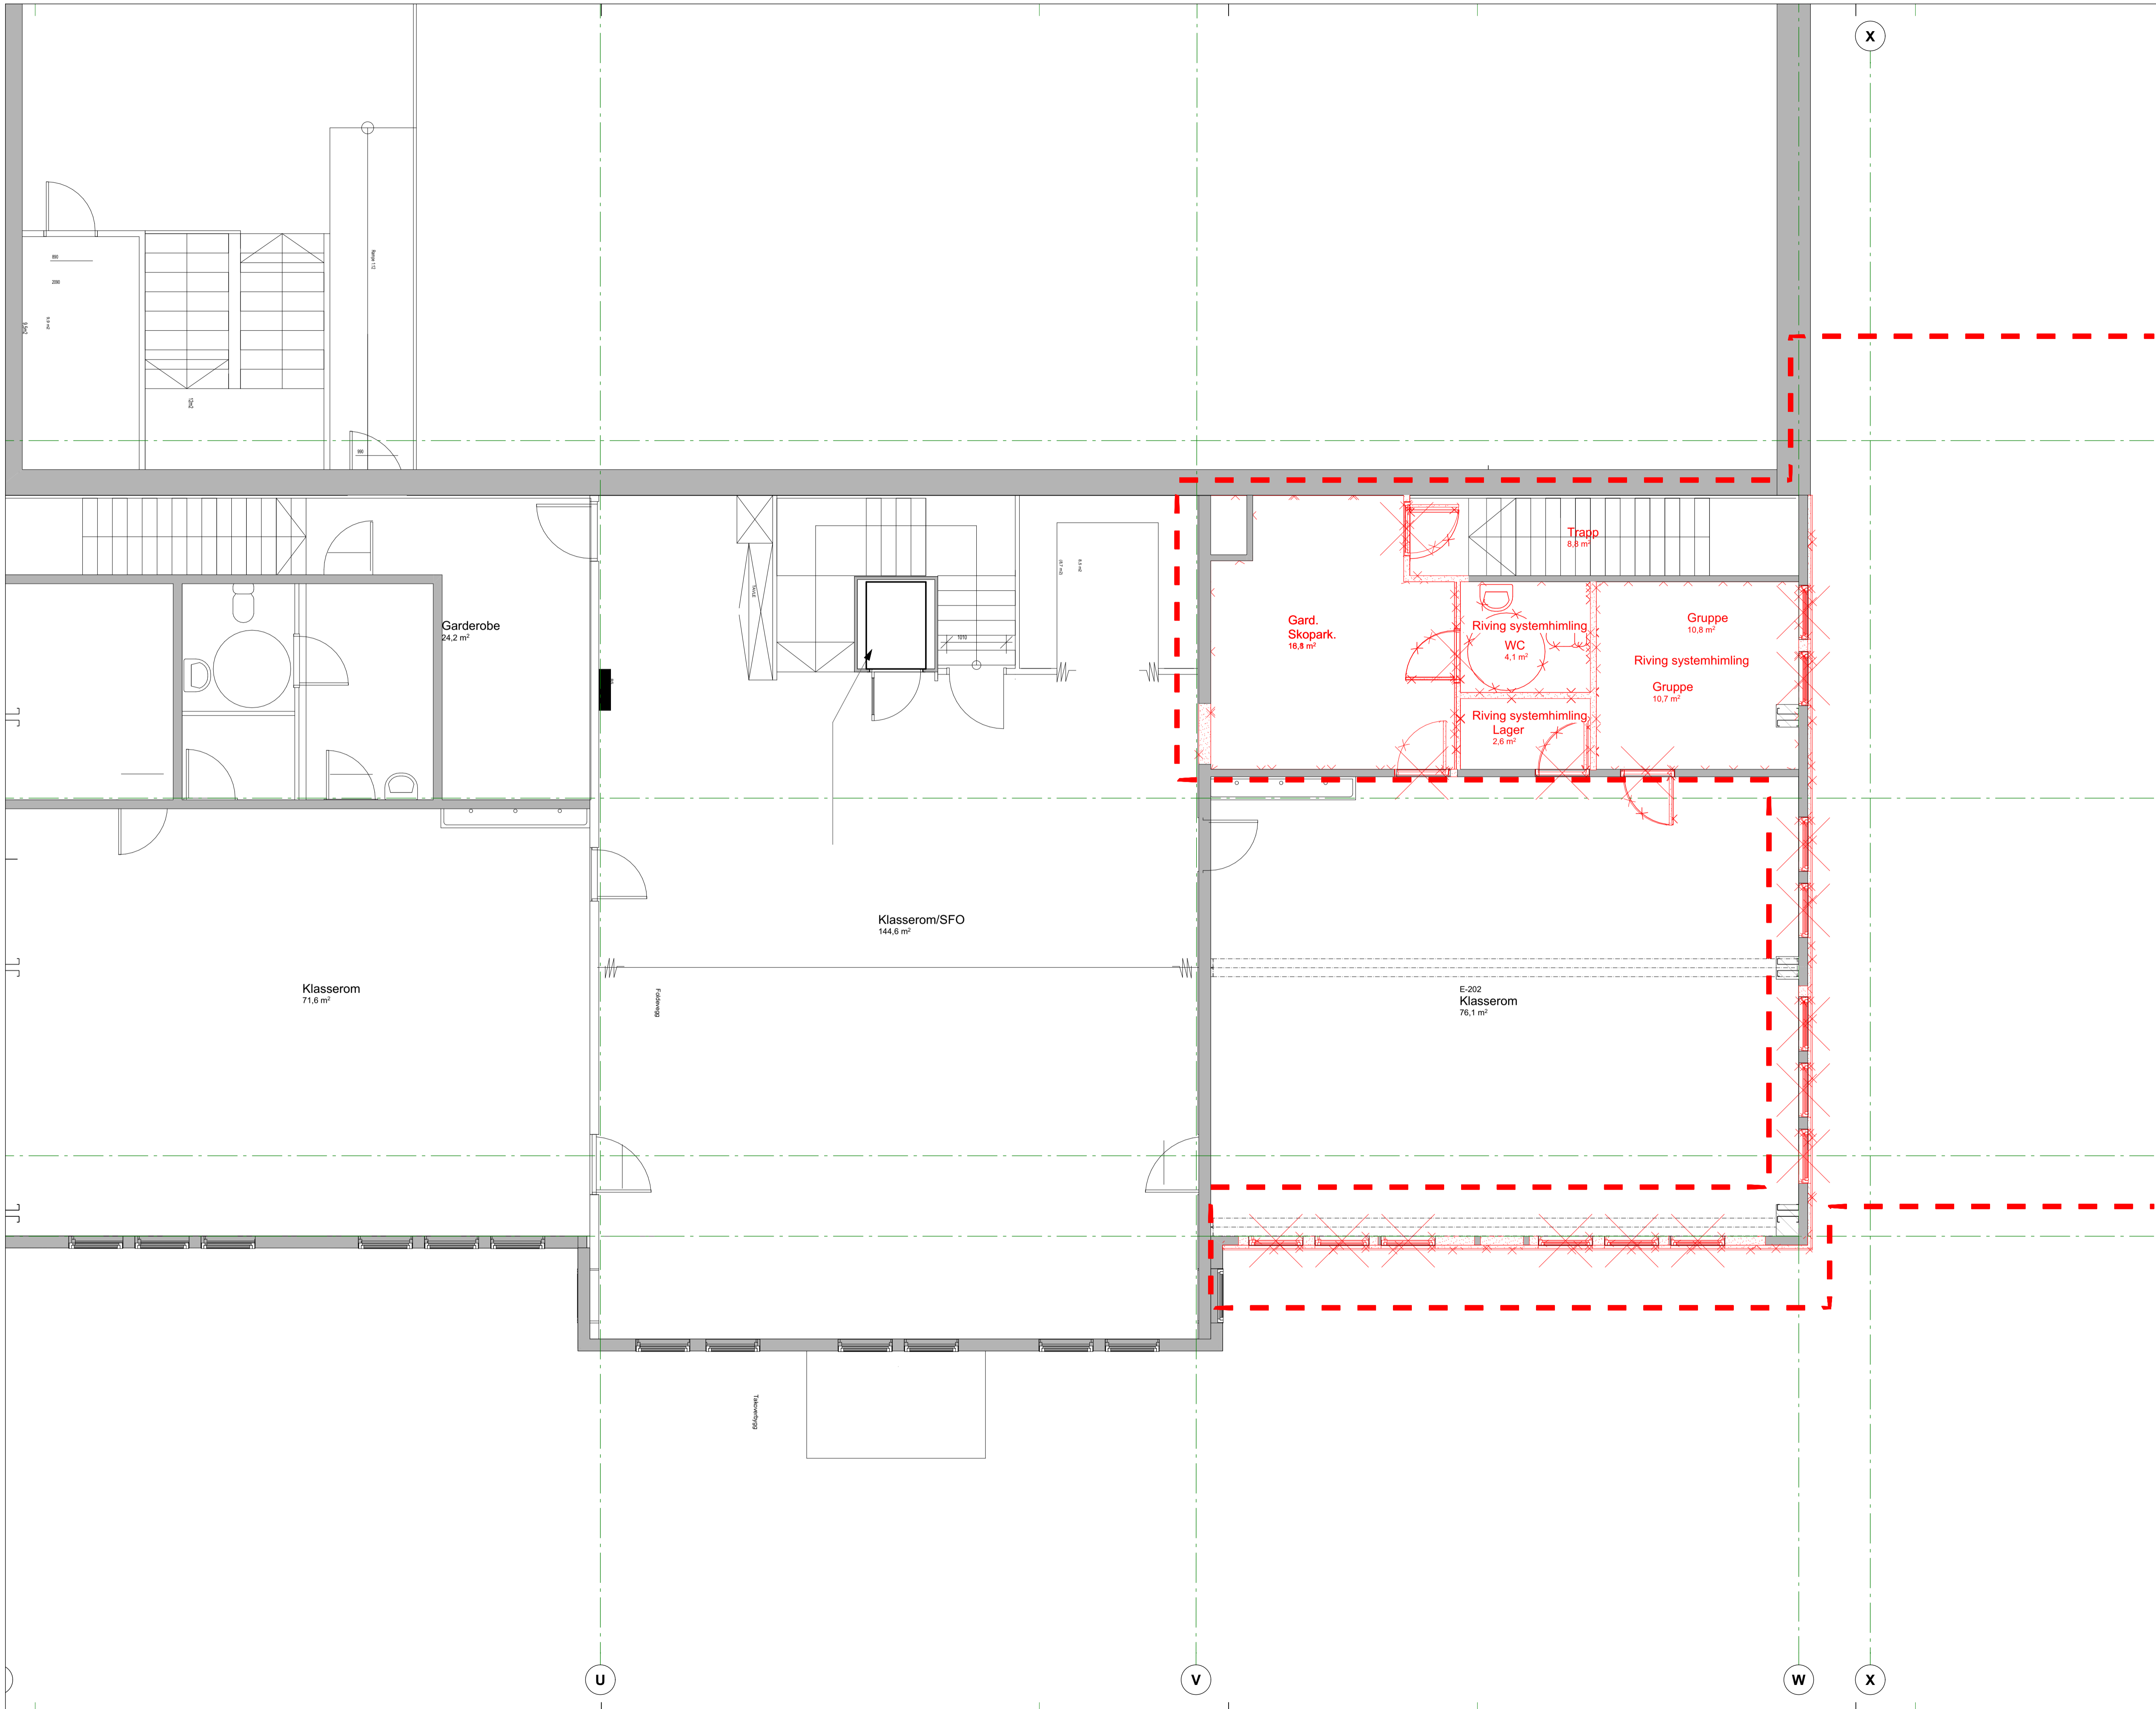


Rev	Nr	Beskrivelse	Dato	Sign.	Kontr.

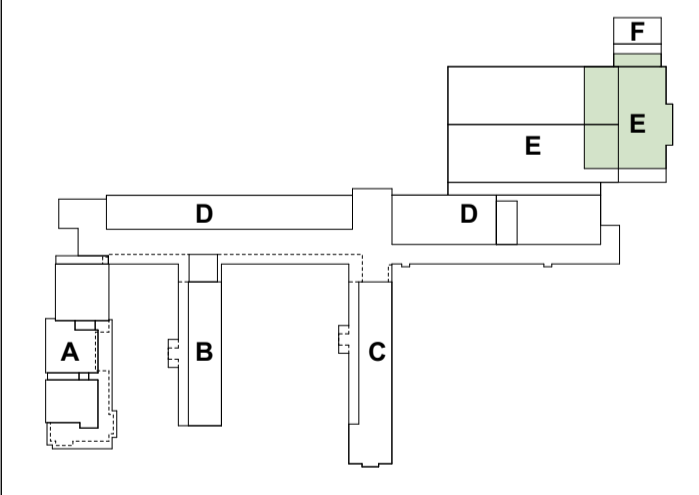


arkitektkontoret **A38**  
 Sakark.: Rolf Sande 5762 7450 post@a38.no


Prosjekt nr.: 2607.30.XH12-2  
 Riving himling 2 etg. - fløy E og F  
 Dato: 26.06.26 1:50 Fase: Anbud Sign: KJAA Kontroll: RS  
 Lærdalsøyri skule  
 Lærdal Kommune

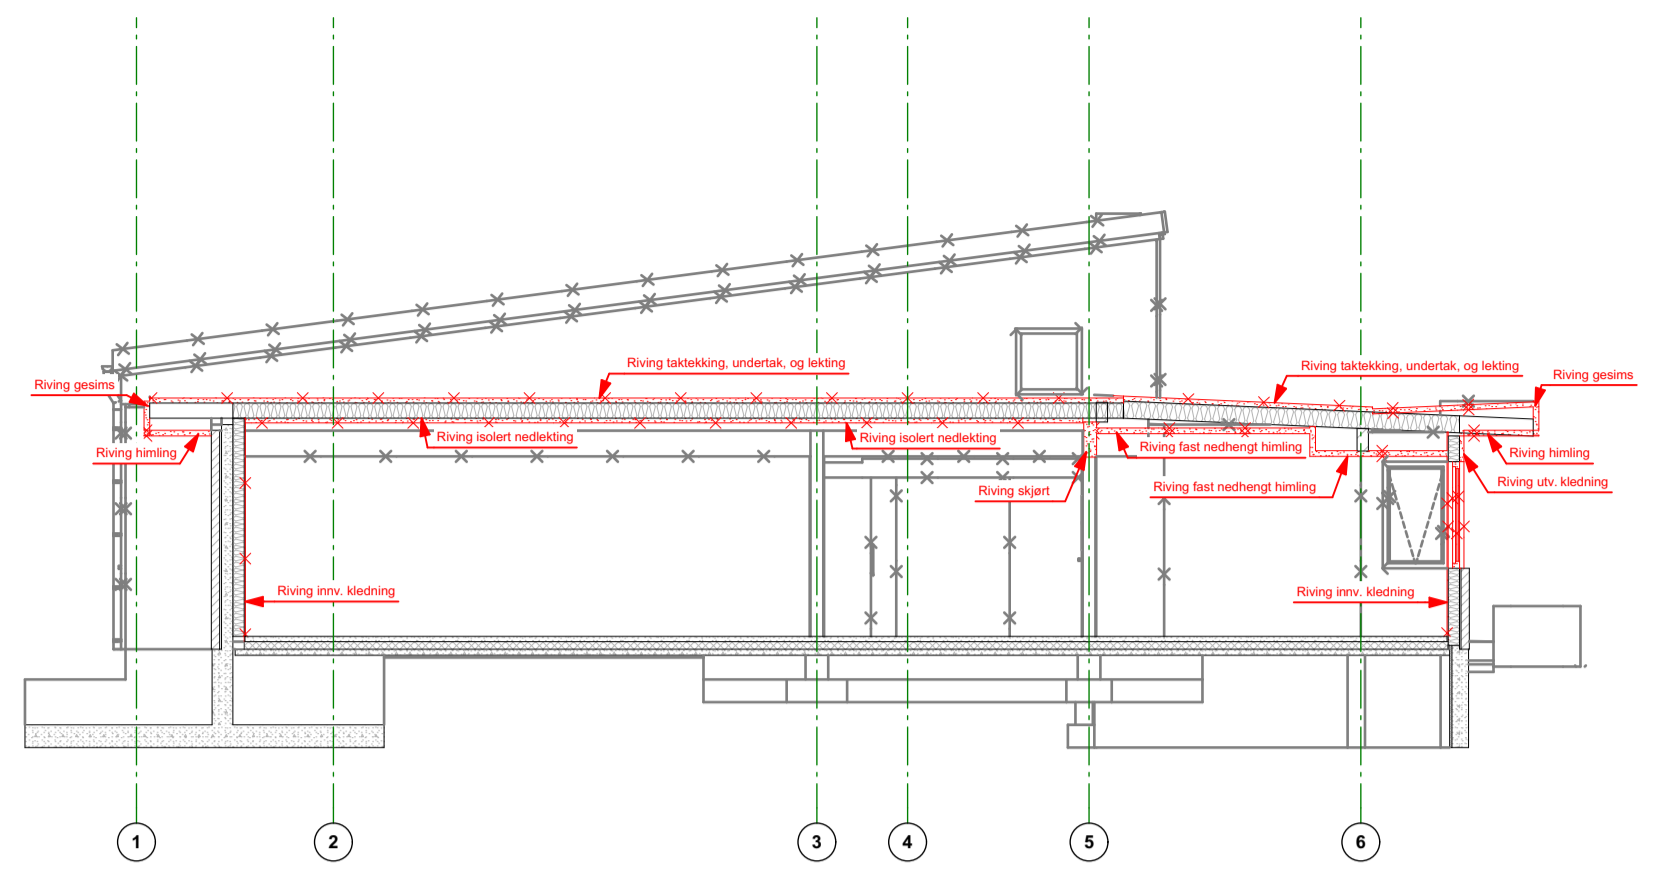


01 (fløy A) 1:100

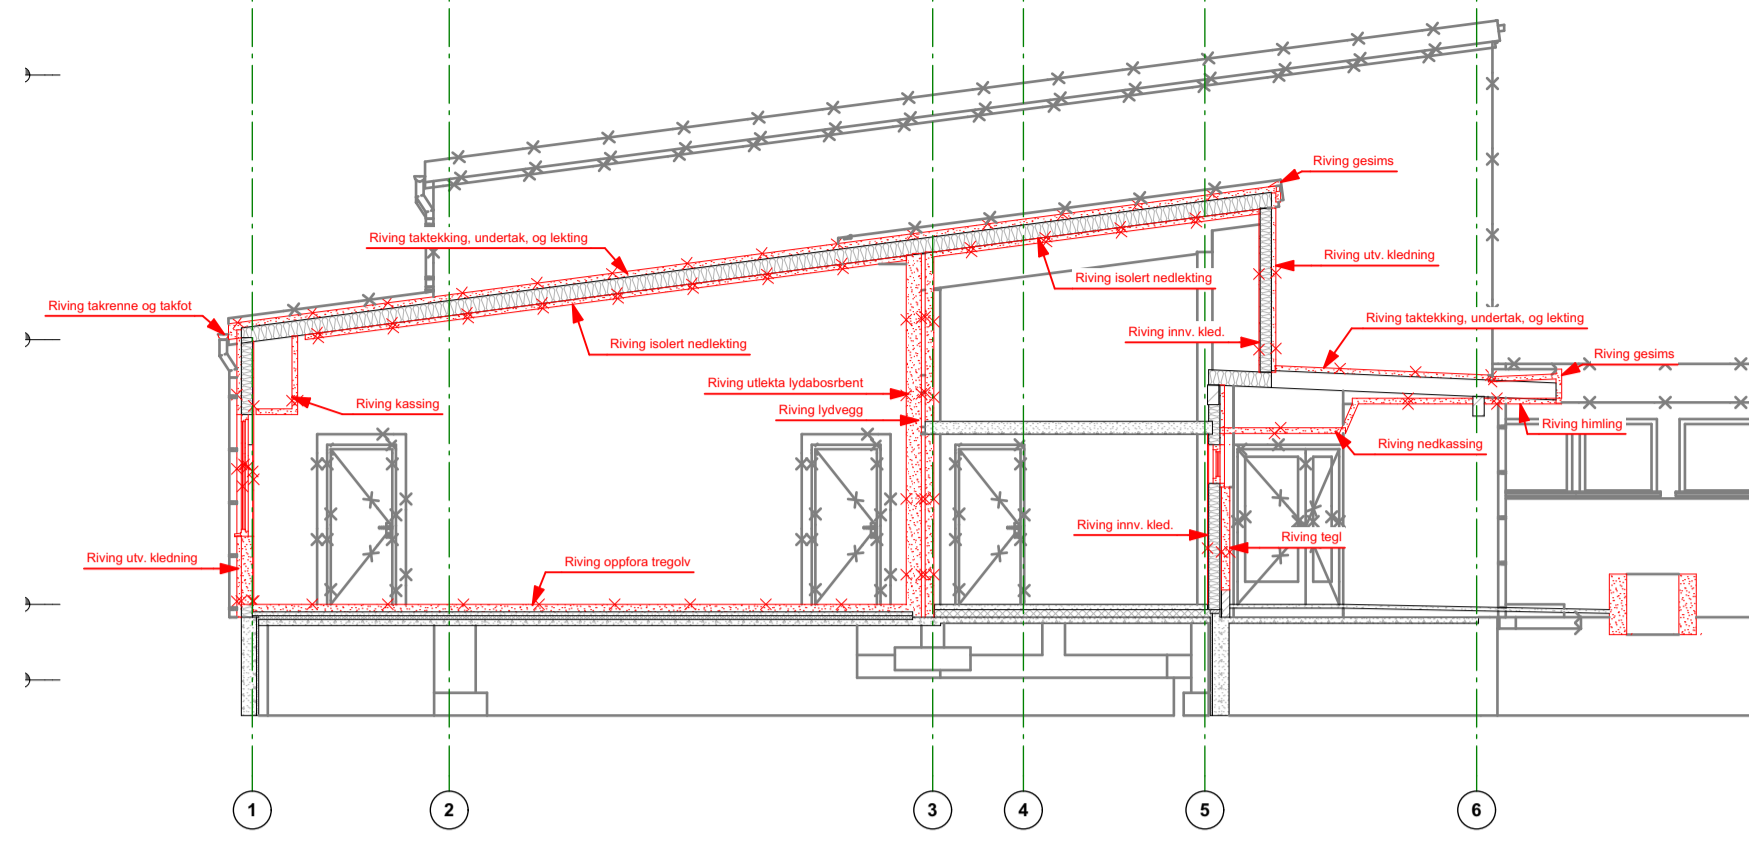


05 (fløy A) 1:100

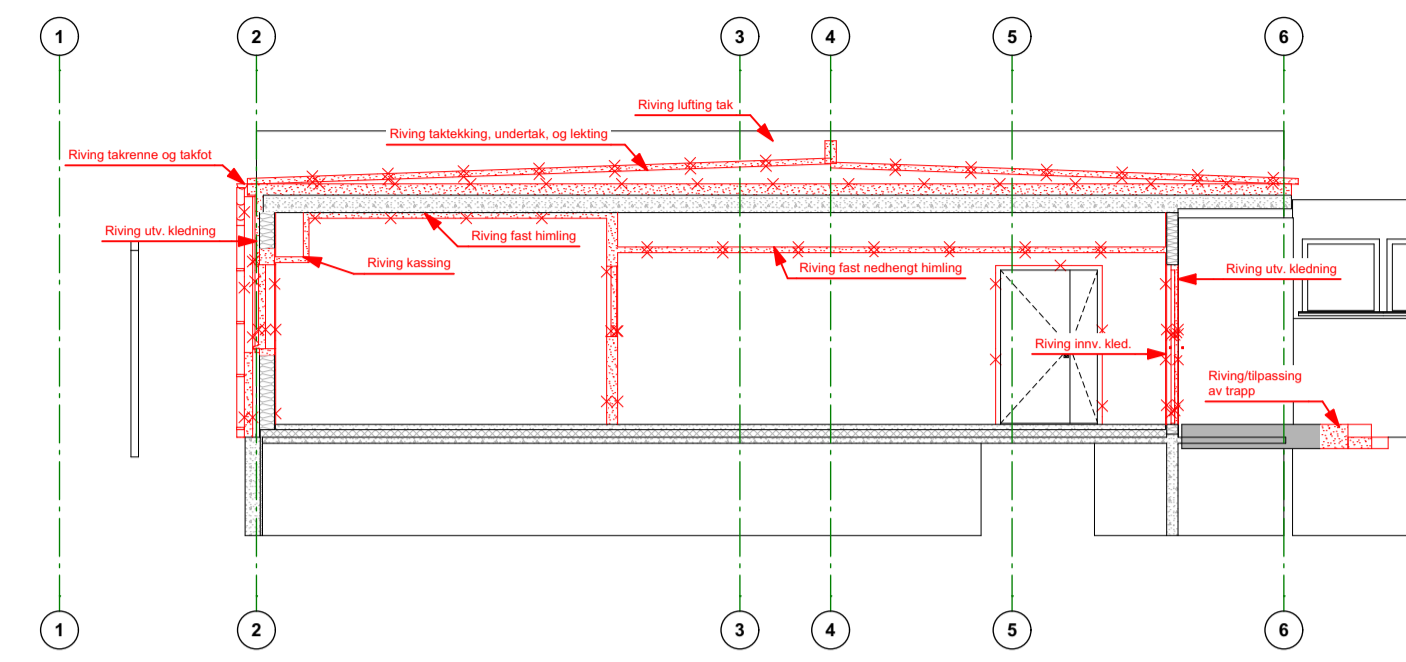


09 (fløy A) 1:100

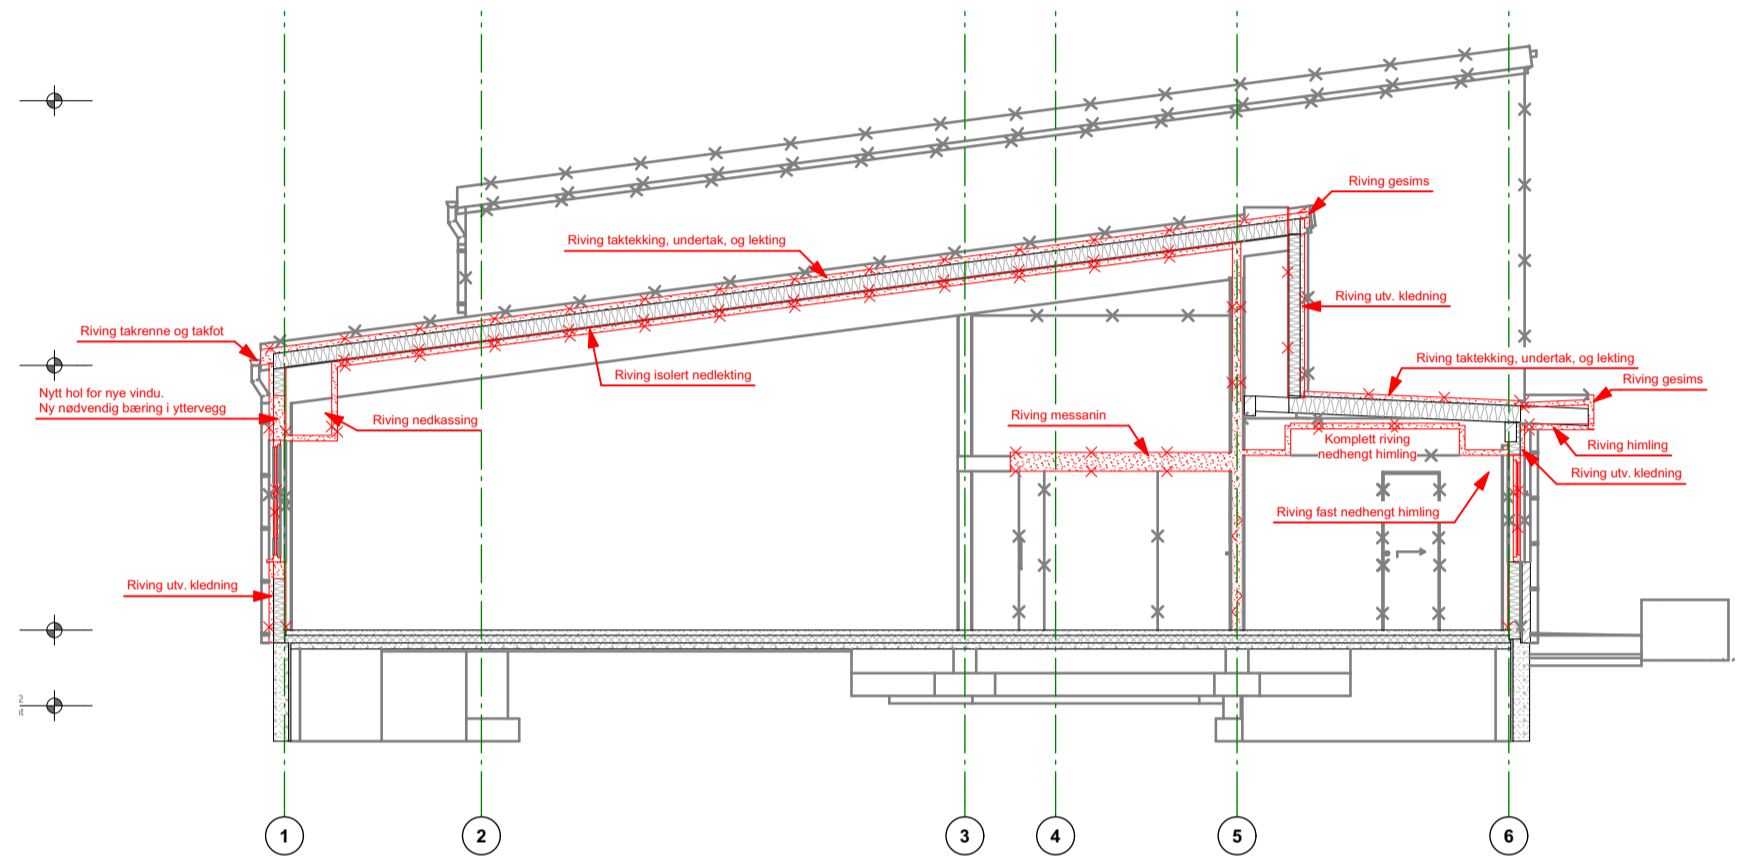


02 (fløy A) 1:100

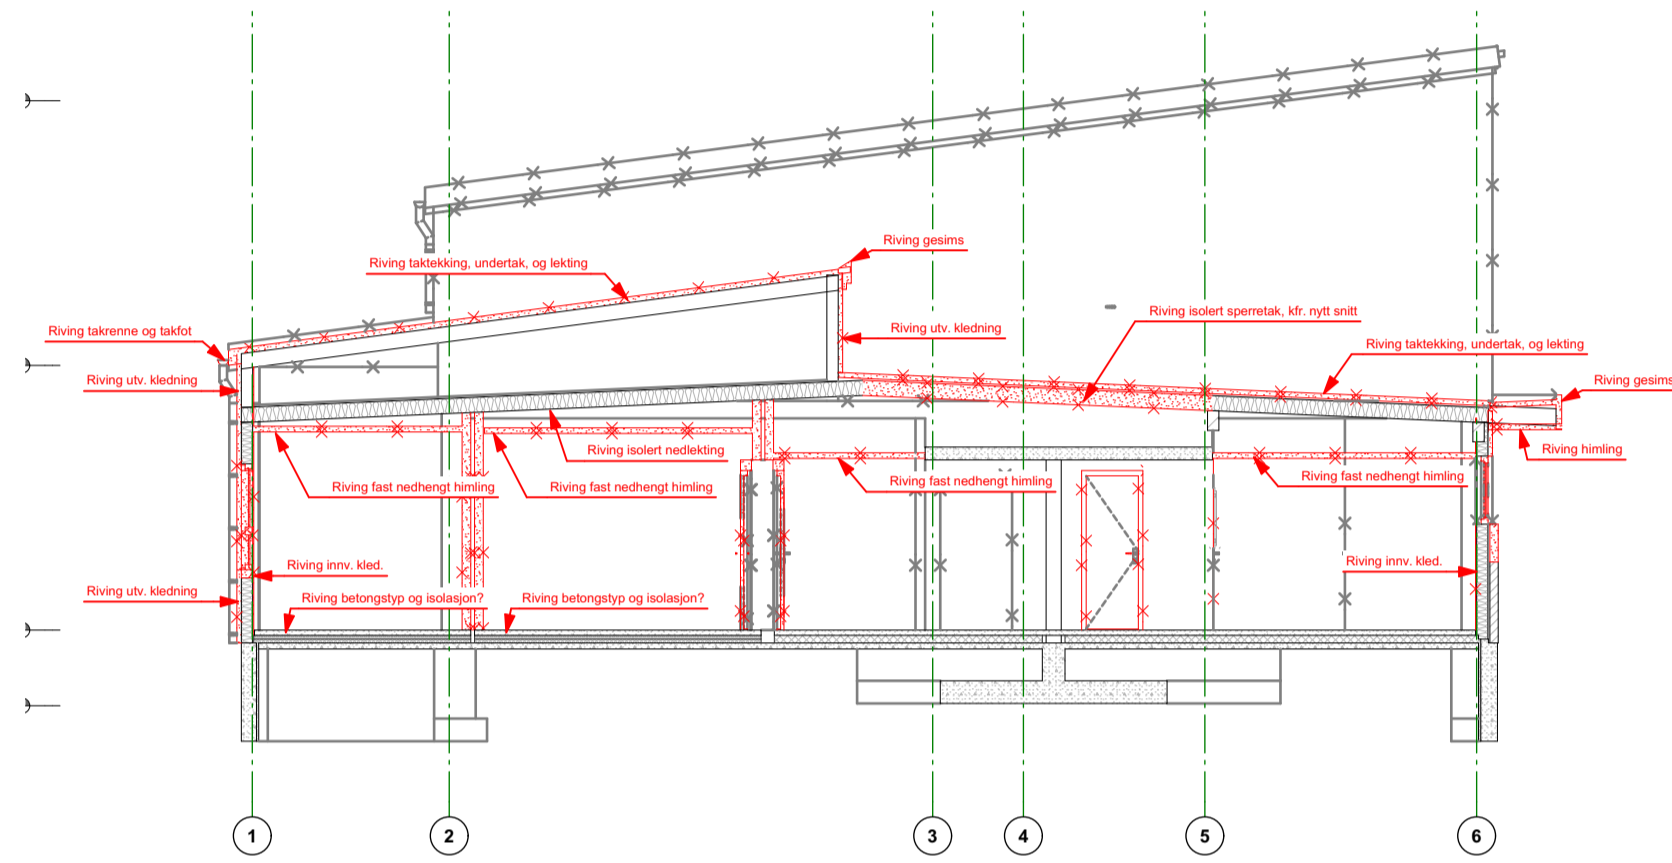


06 (fløy A) 1:100

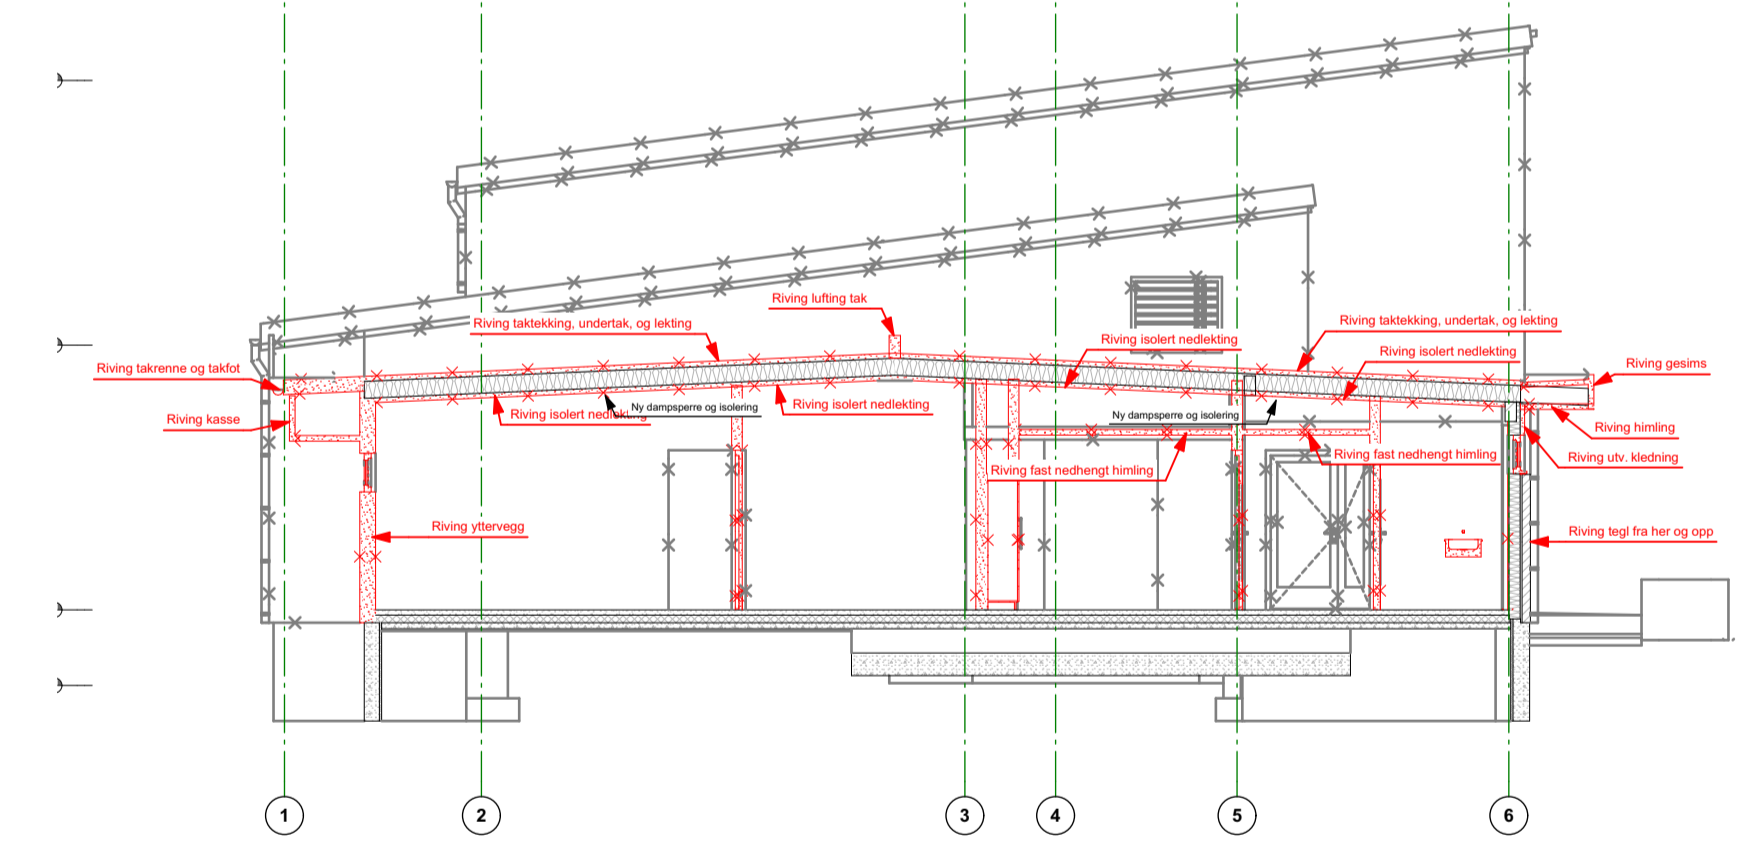


03 (fløy A) 1:100

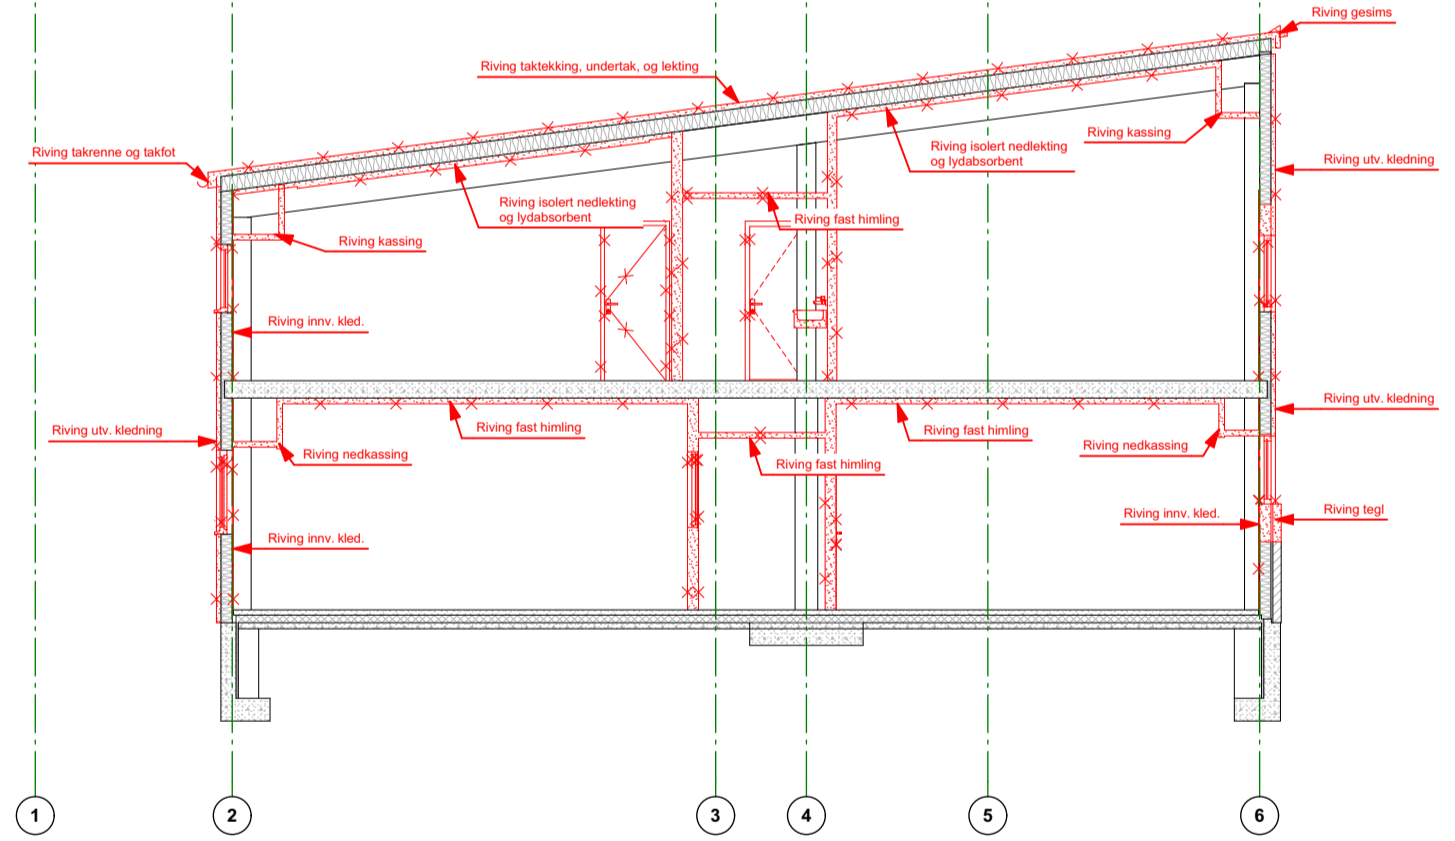

07 (fløy A) 1:100

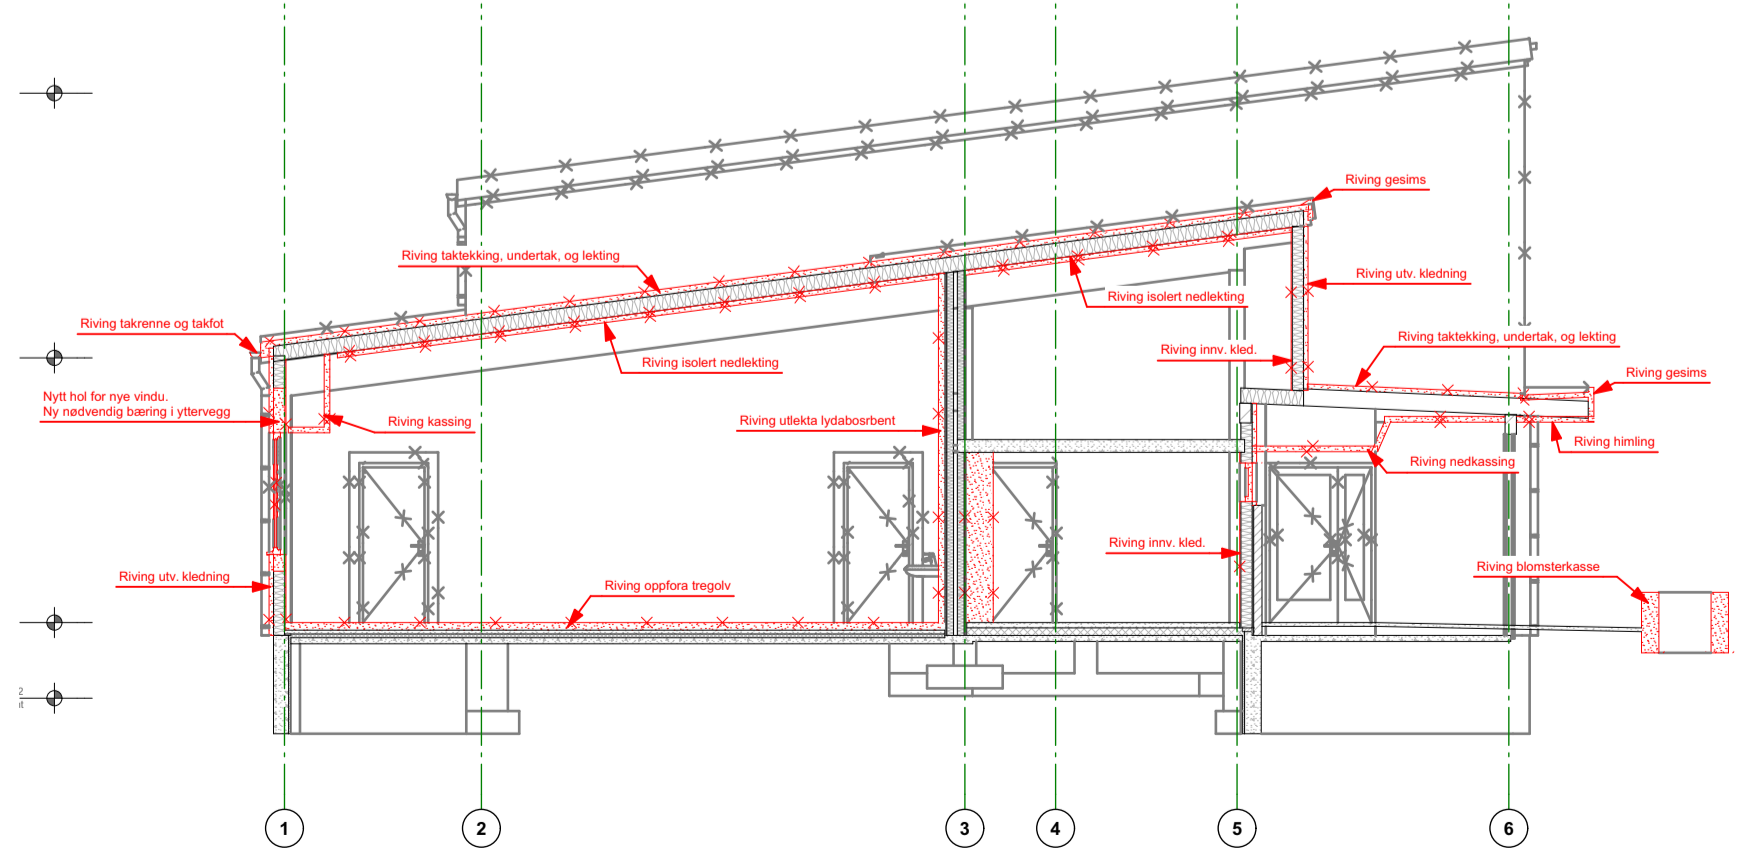


04 (fløy A) 1:100

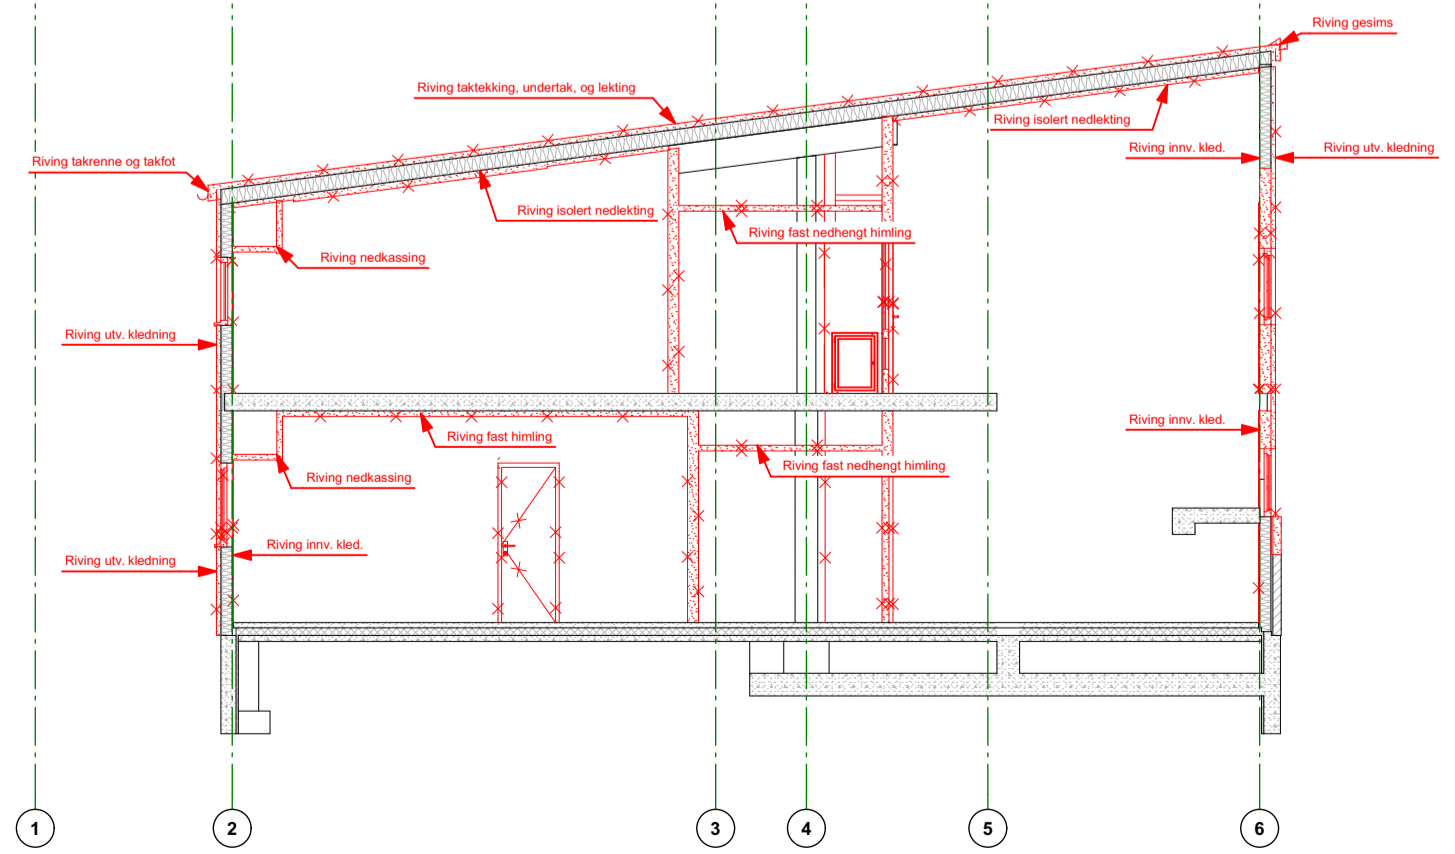

08 (fløy A) 1:100

Rev	Nr	Beskrivelse	Dato	Sign.	Kontr.
-----	----	-------------	------	-------	--------



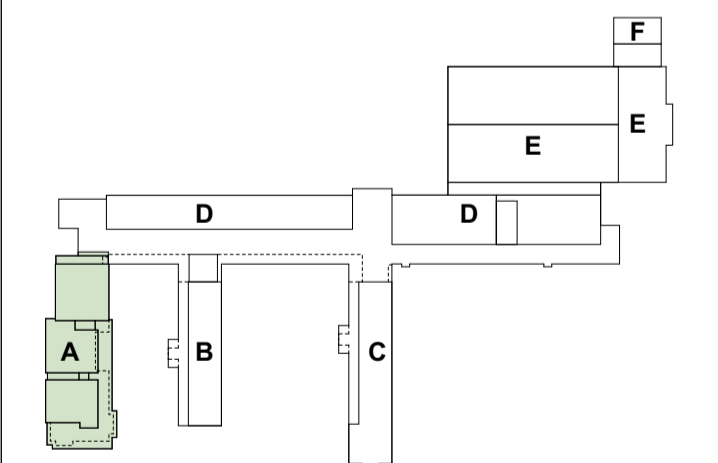


arkitektkontoret **A38**  
 Saksark.: Rolf Sande 5762 7450 post@a38.no  
 Prosjektør: Fase: Tegningnr.: Del nr.: Rev.:


**2607.30.X60**

Rivingsnitt fløy A - tverrsnitt  
 Dato: 26.06.26 1:100 Anbud  
 Sign: KJAA RS  
 Lærdalsøyri skule  
 Lærdal Kommune



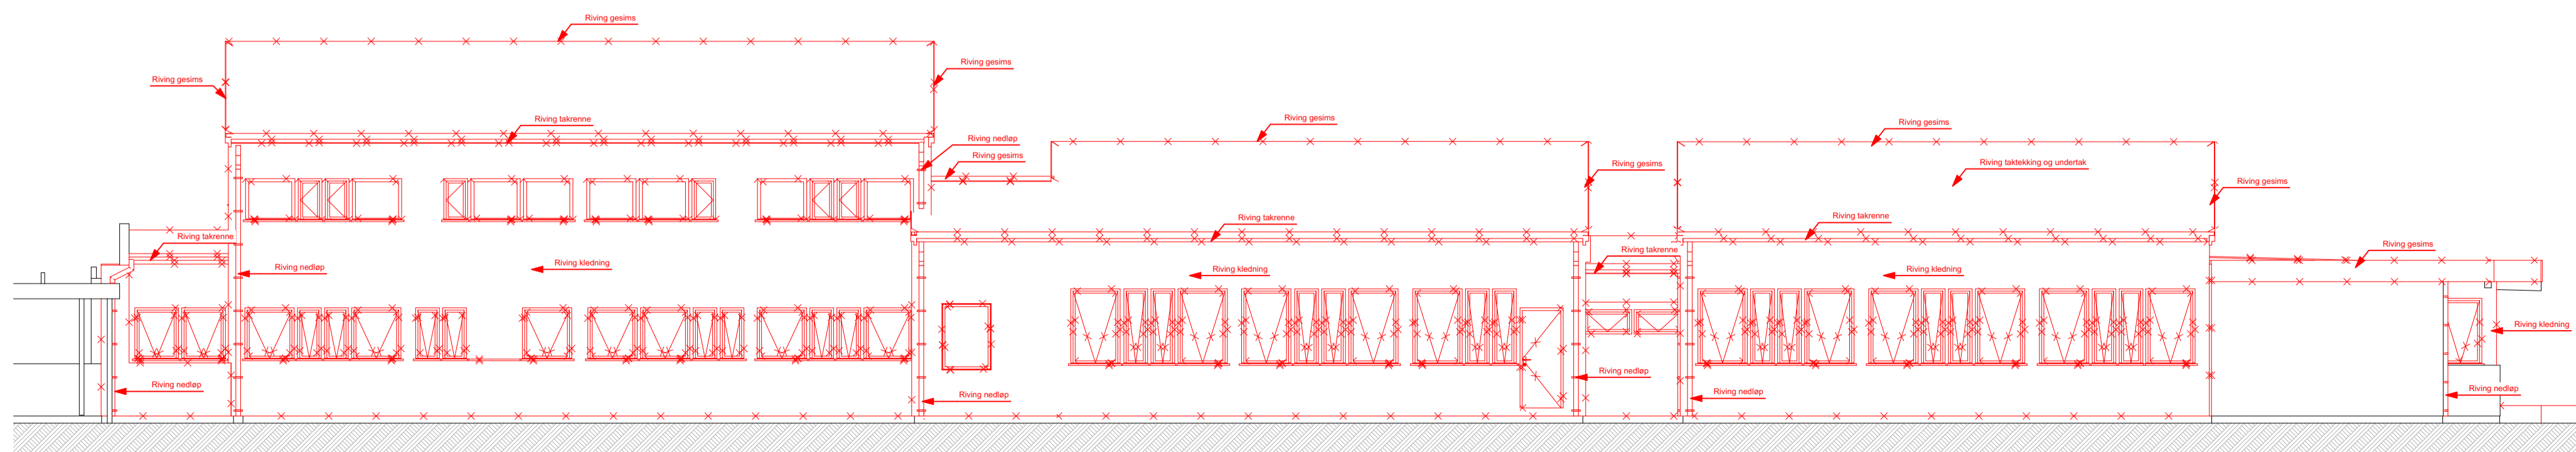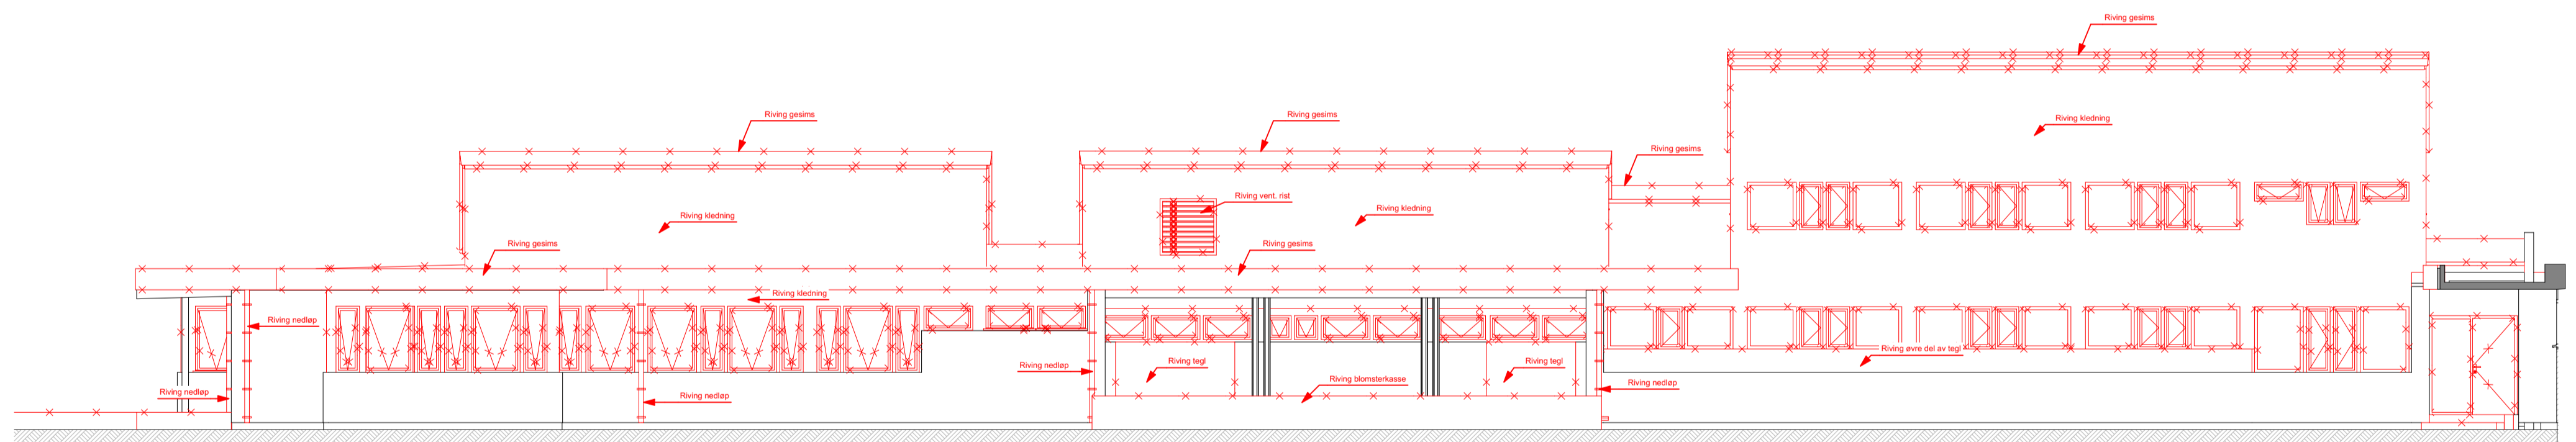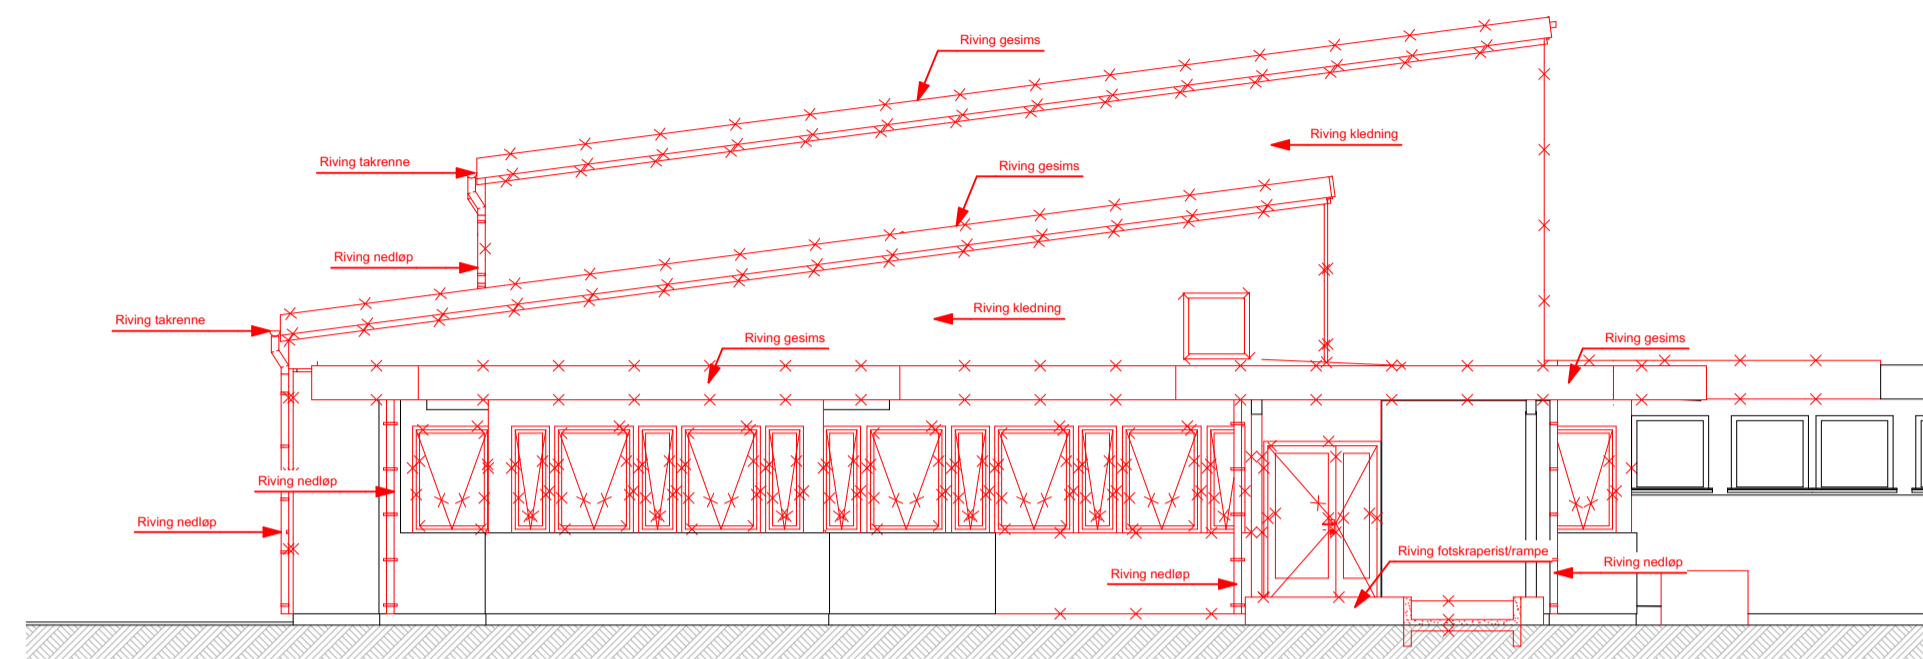

Rev	Nr	Beskrivelse	Dato	Sign.	Kontr.
-----	----	-------------	------	-------	--------

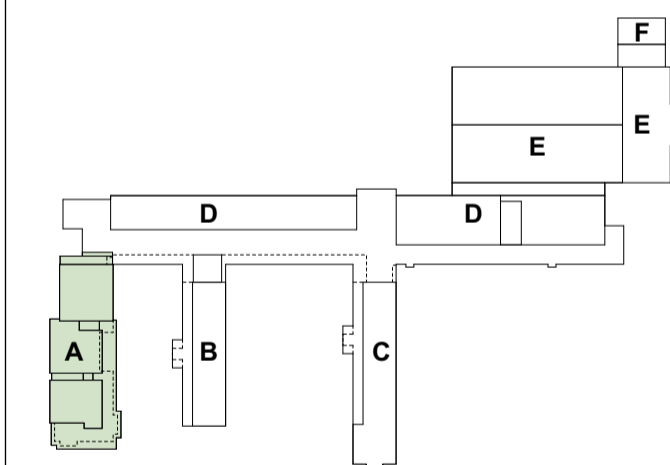

arkitektkontoret **A38**

Saksark.: Rolf Sande 5762 7450 post@a38.no

Prosjektnr.: Fase: Tekningsnr.: Del nr.: Rev.:



**2607.30.X80**

Rivingsfasader fløy A


Dato: 26.06.26 Målestokk (A2+L): 1:100 Fase: Anbud Sign.: KJAA Kontroll: RS

Lærdalsøyri skule

Lærdal Kommune

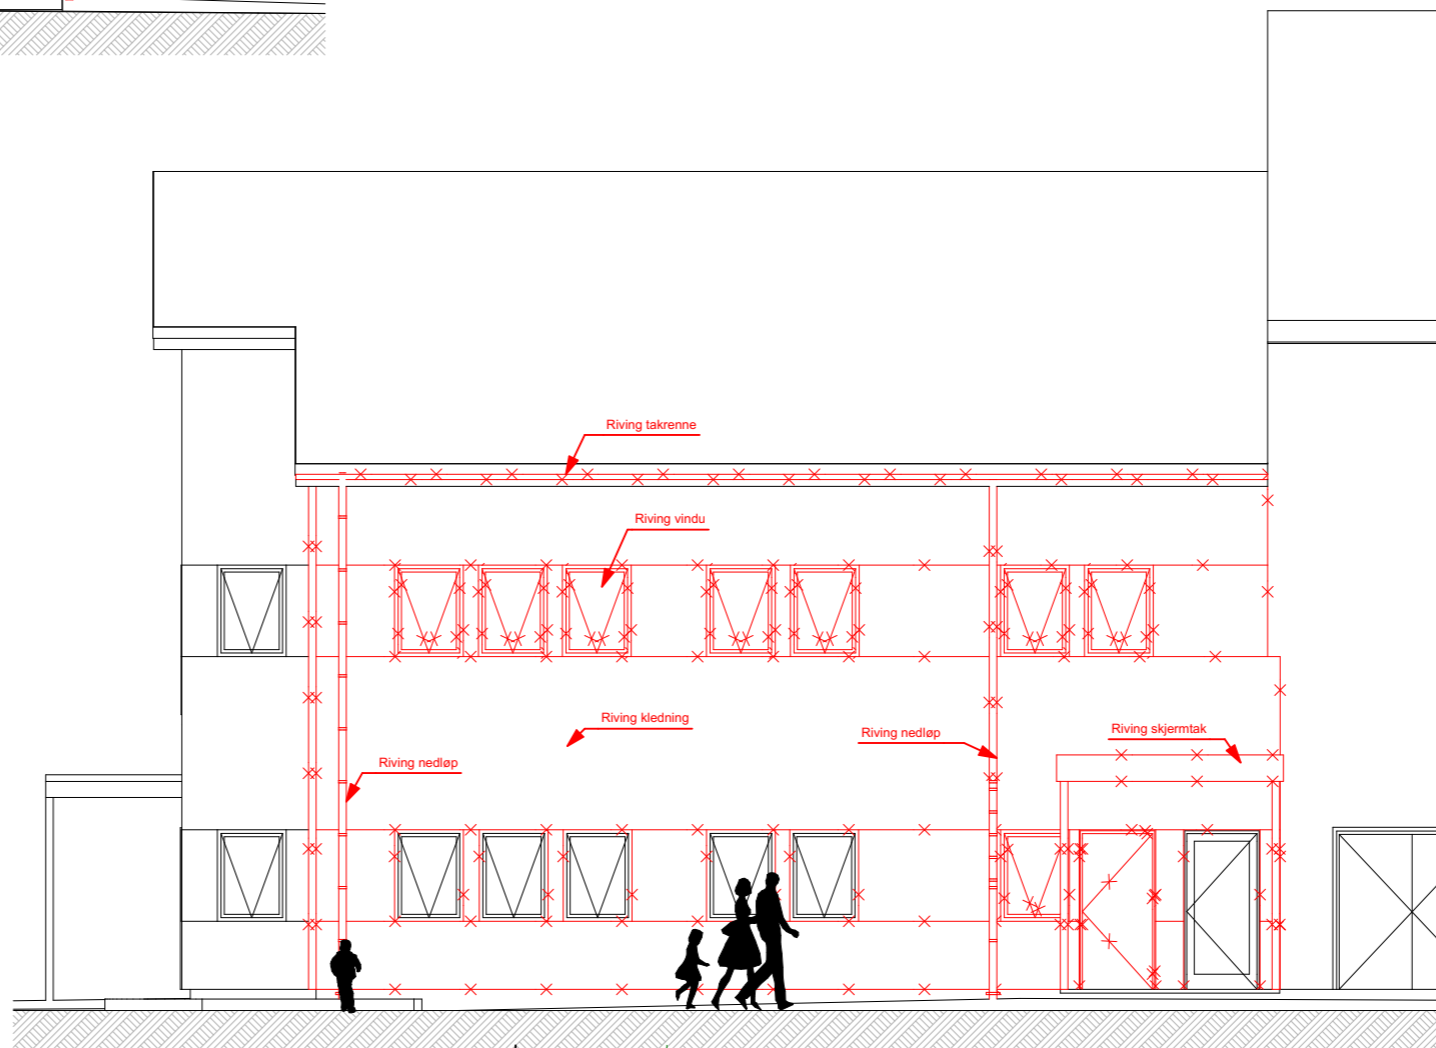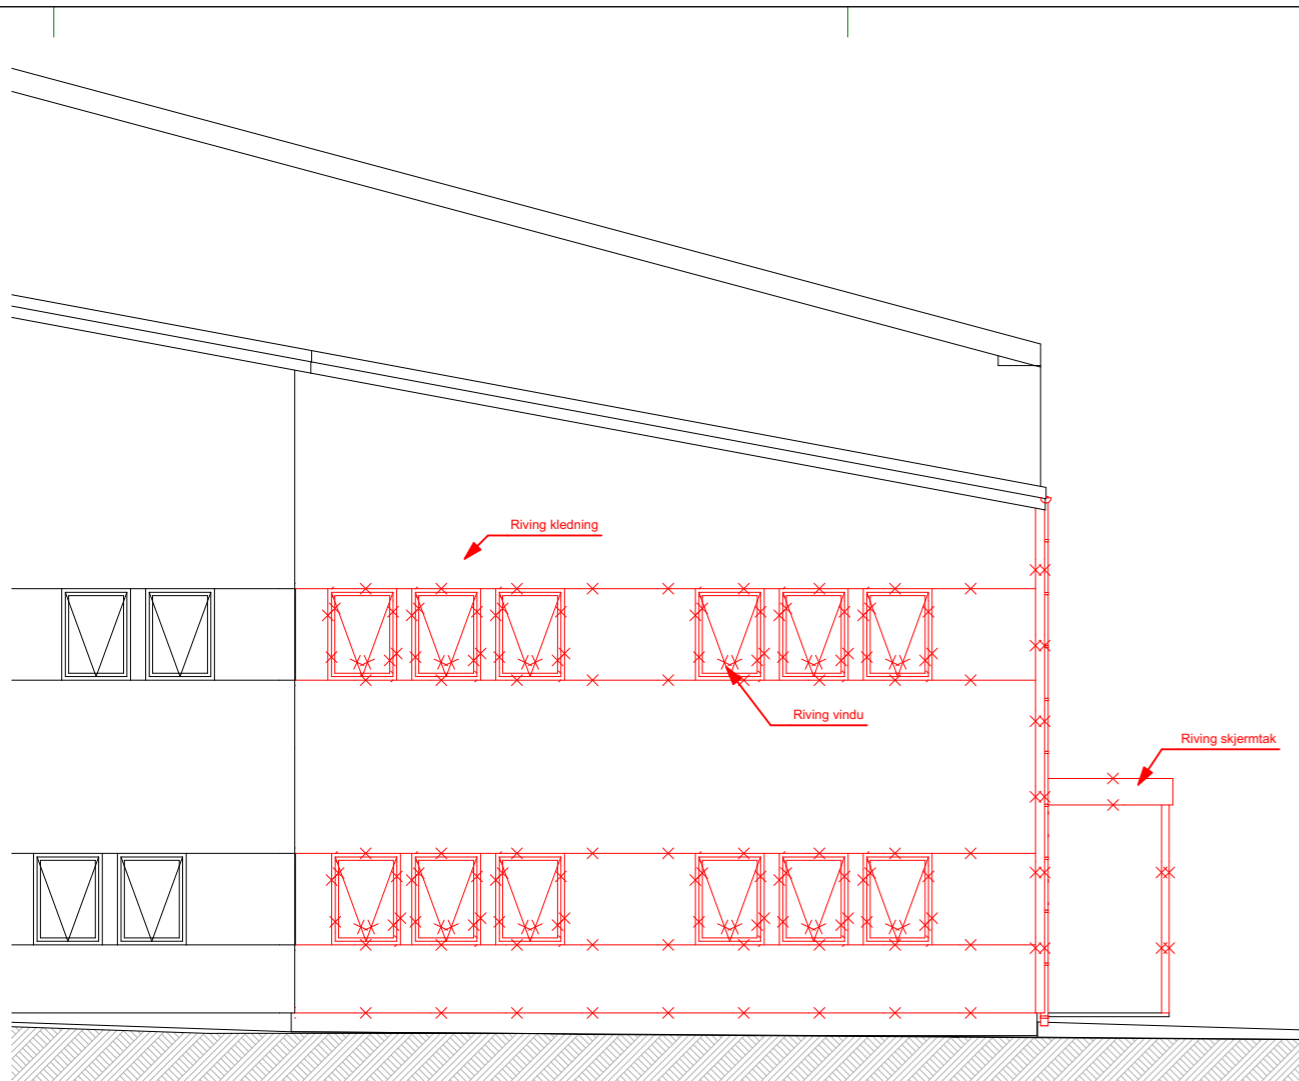

Rev	Nr	Beskrivelse	Dato	Sign.	Kontr.
-----	----	-------------	------	-------	--------

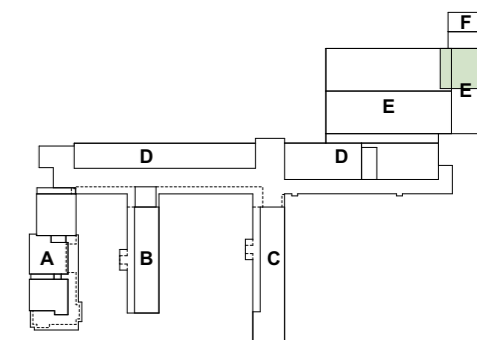

arkitektkontoret **A38**

Saksark.: Rolf Sande 5762 7450 post@a38.no

Prosjektnr.: Fase: Teikningsnr.: Del nr.: Rev.:

**2607.30.X81**

Rivingsfasader fløy E


Dato 26.06.26 Målestokk (A3-L) 1:100 Fase Anbud Sign. KJAA Kontroll RS

Lærdalsøyri skule

Lærdal Kommune



Rev	Nr	Beskrivelse	Dato	Sign.	Kontr.
-----	----	-------------	------	-------	--------

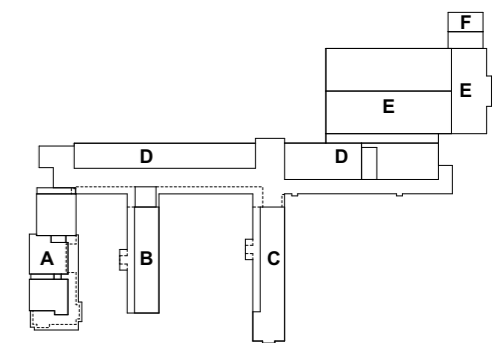

arkitektkontoret **A38**

Saksark.: Rolf Sande 5762 7450 post@a38.no

Prosjektnr.: Fase: Teikningsnr.: Del nr.: Rev.:


**2607.30.X90-01**

3D Fløy A - 01


Dato: 26.06.26 Målestokk (A3-L): Anbud Fase: Sign.: KJAA Kontroll: RS

Lærdalsøyri skule

Lærdal Kommune

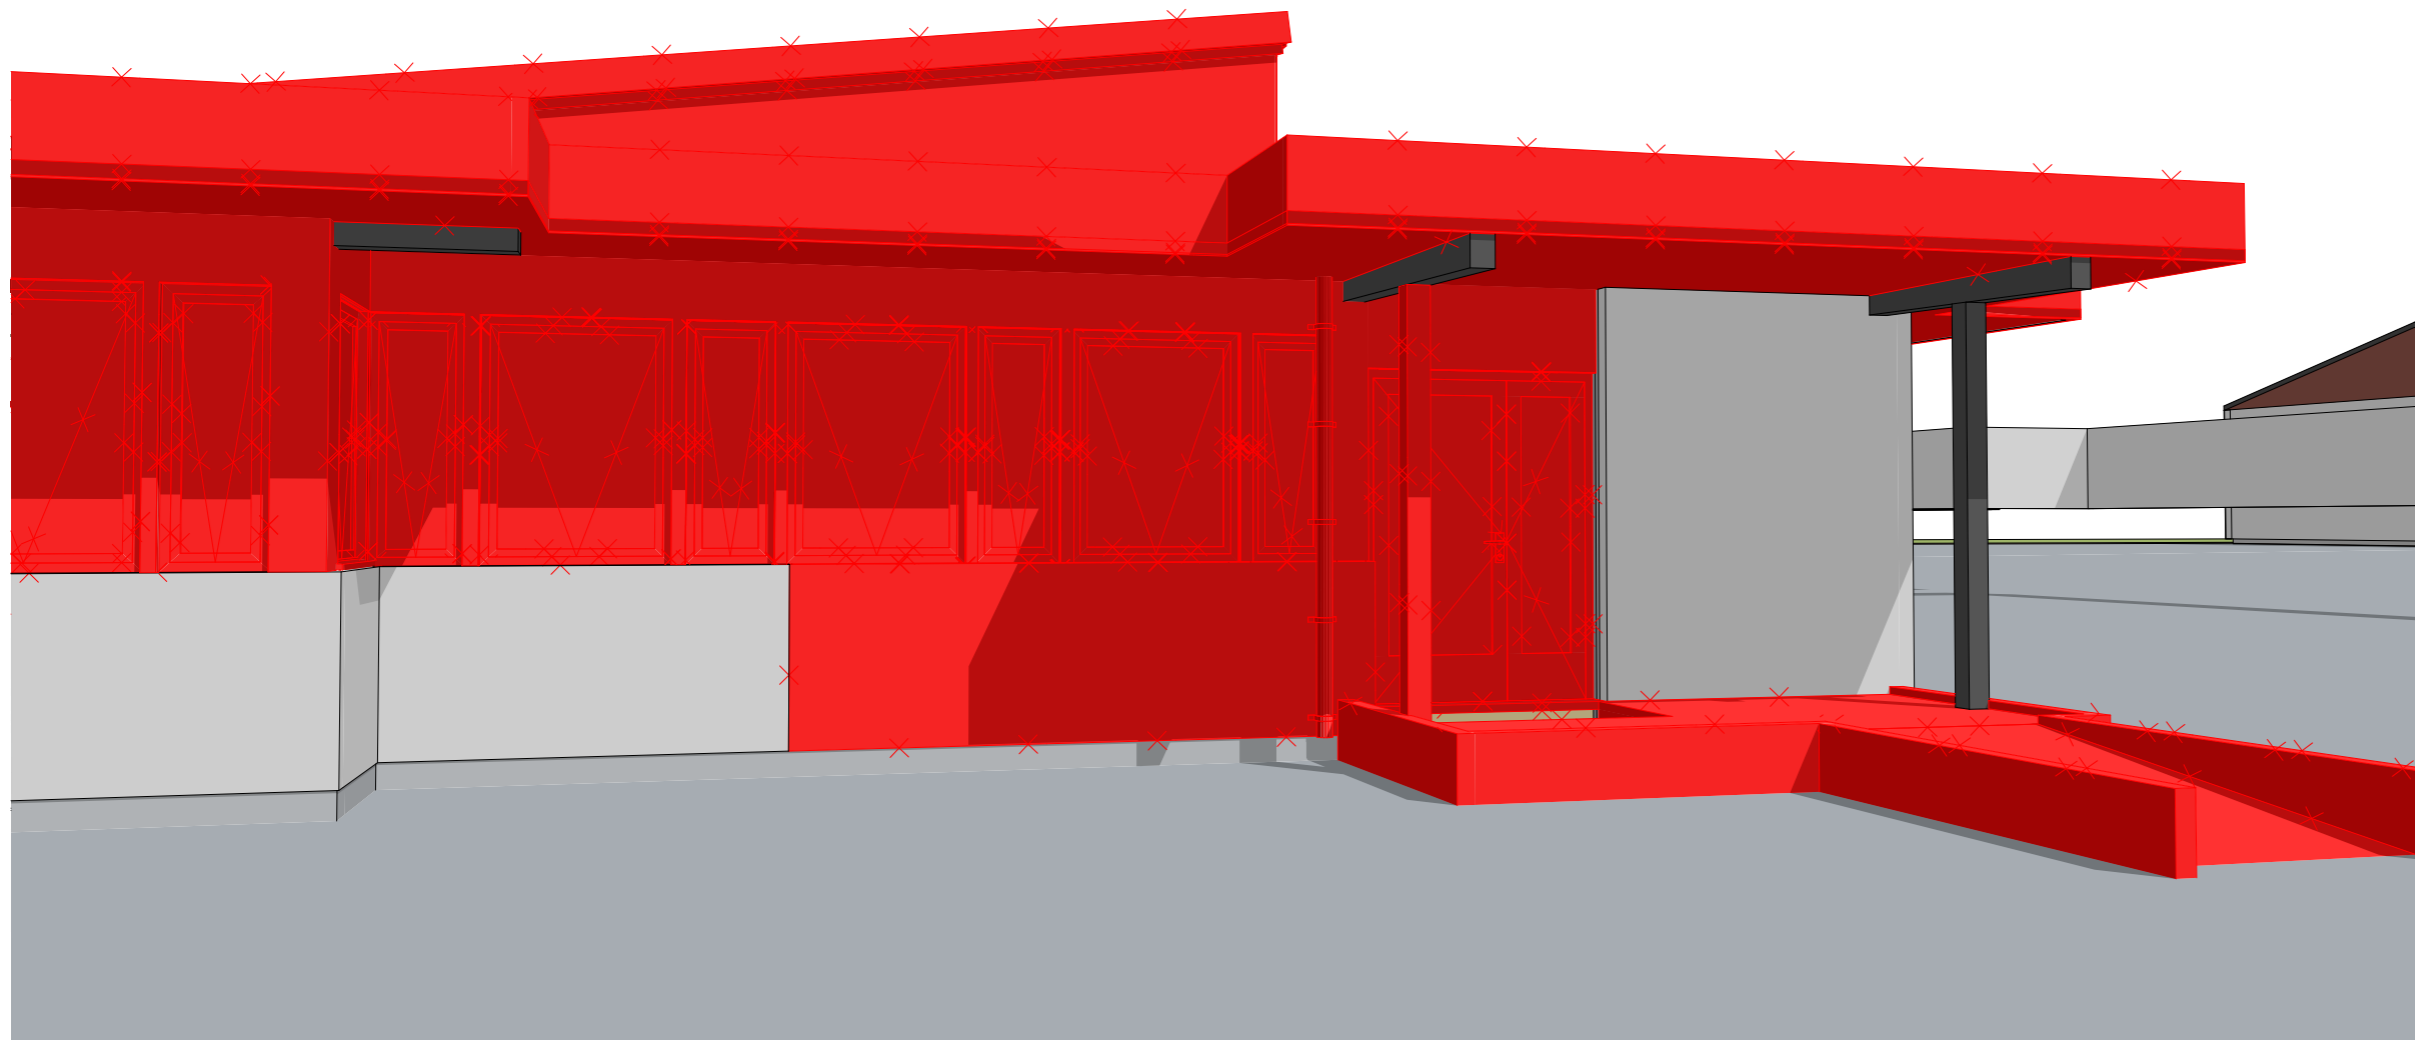

Rev	Nr	Beskrivelse	Dato	Sign.	Kontr.
-----	----	-------------	------	-------	--------

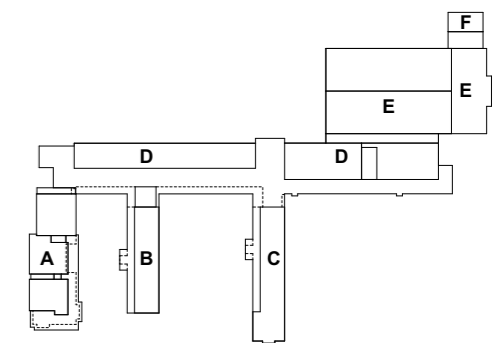


arkitektkontoret **A38**  
 Saksark.: Rolf Sande 5762 7450 post@a38.no


Prosjektnr.: Fase: Teikningsnr.: Del nr.: Rev.:  
**2607.30.X90-02**

3D Fløy A - 02  
 Dato: 26.06.26 Målestokk (A3-L): Anbud Fase: Sign.: KJAA Kontroll: RS

Lærdalsøyri skule  
 Lærdal Kommune

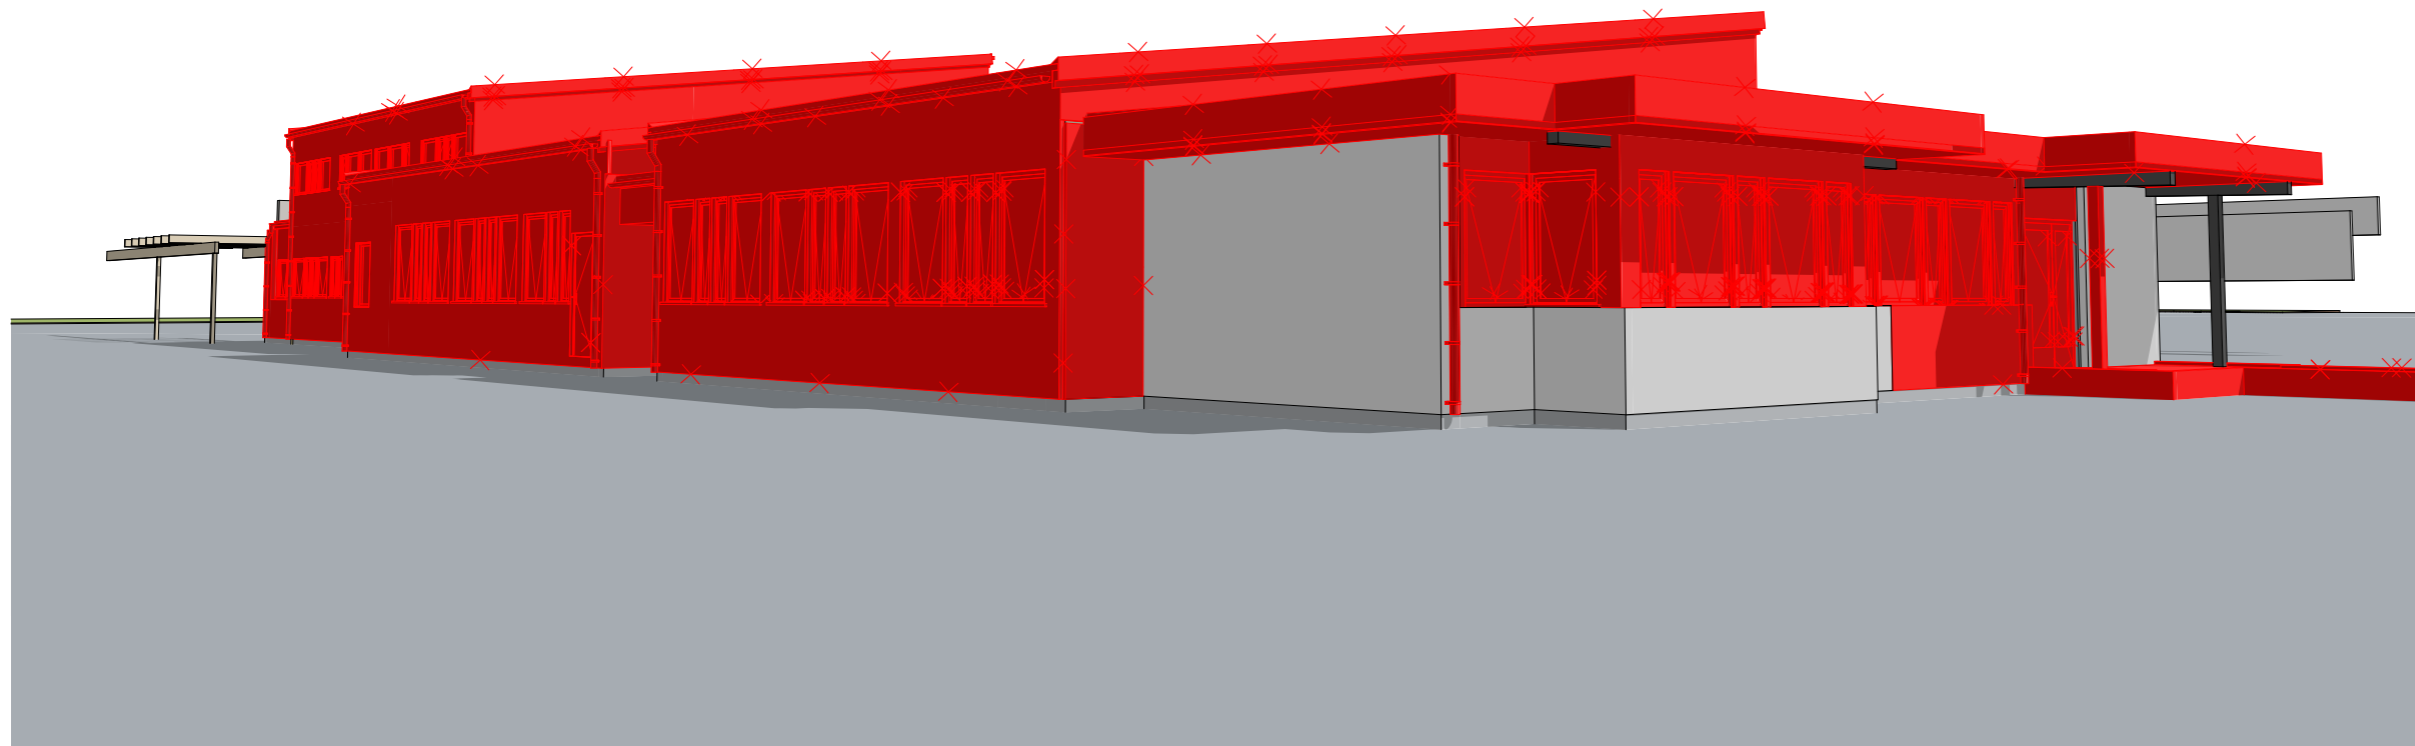

Rev	Nr	Beskrivelse	Dato	Sign.	Kontr.
-----	----	-------------	------	-------	--------

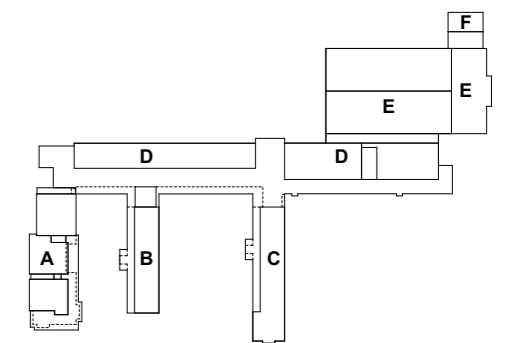

arkitektkontoret **A38**  
 Saksark.: Rolf Sande 5762 7450 post@a38.no


Prosjektnr.: Fase: Teikningsnr.: Del nr.: Rev.:  
**2607.30.X90-03**

3D Fløy A - 03  
 Dato: 26.06.26 Målestokk (A3-L): Anbud Fase: Sign.: KJAA Kontroll: RS

Lærdalsøyri skule  
 Lærdal Kommune



Rev	Nr	Beskrivelse	Dato	Sign.	Kontr.
-----	----	-------------	------	-------	--------

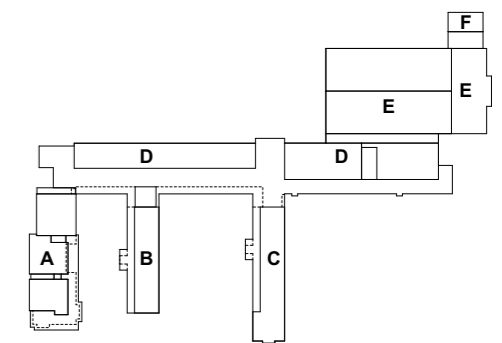

arkitektkontoret **A38**  
 Saksark.: Rolf Sande 5762 7450 post@a38.no

Prosjektnr.: Fase: Teikningsnr.: Del nr.: Rev.:


**2607.30.X90-04**

3D Fløy A - 04


Dato: 26.06.26 Målestokk (A3-L): Anbud Fase: Sign.: KJAA Kontroll: RS

Lærdalsøyri skule

Lærdal Kommune

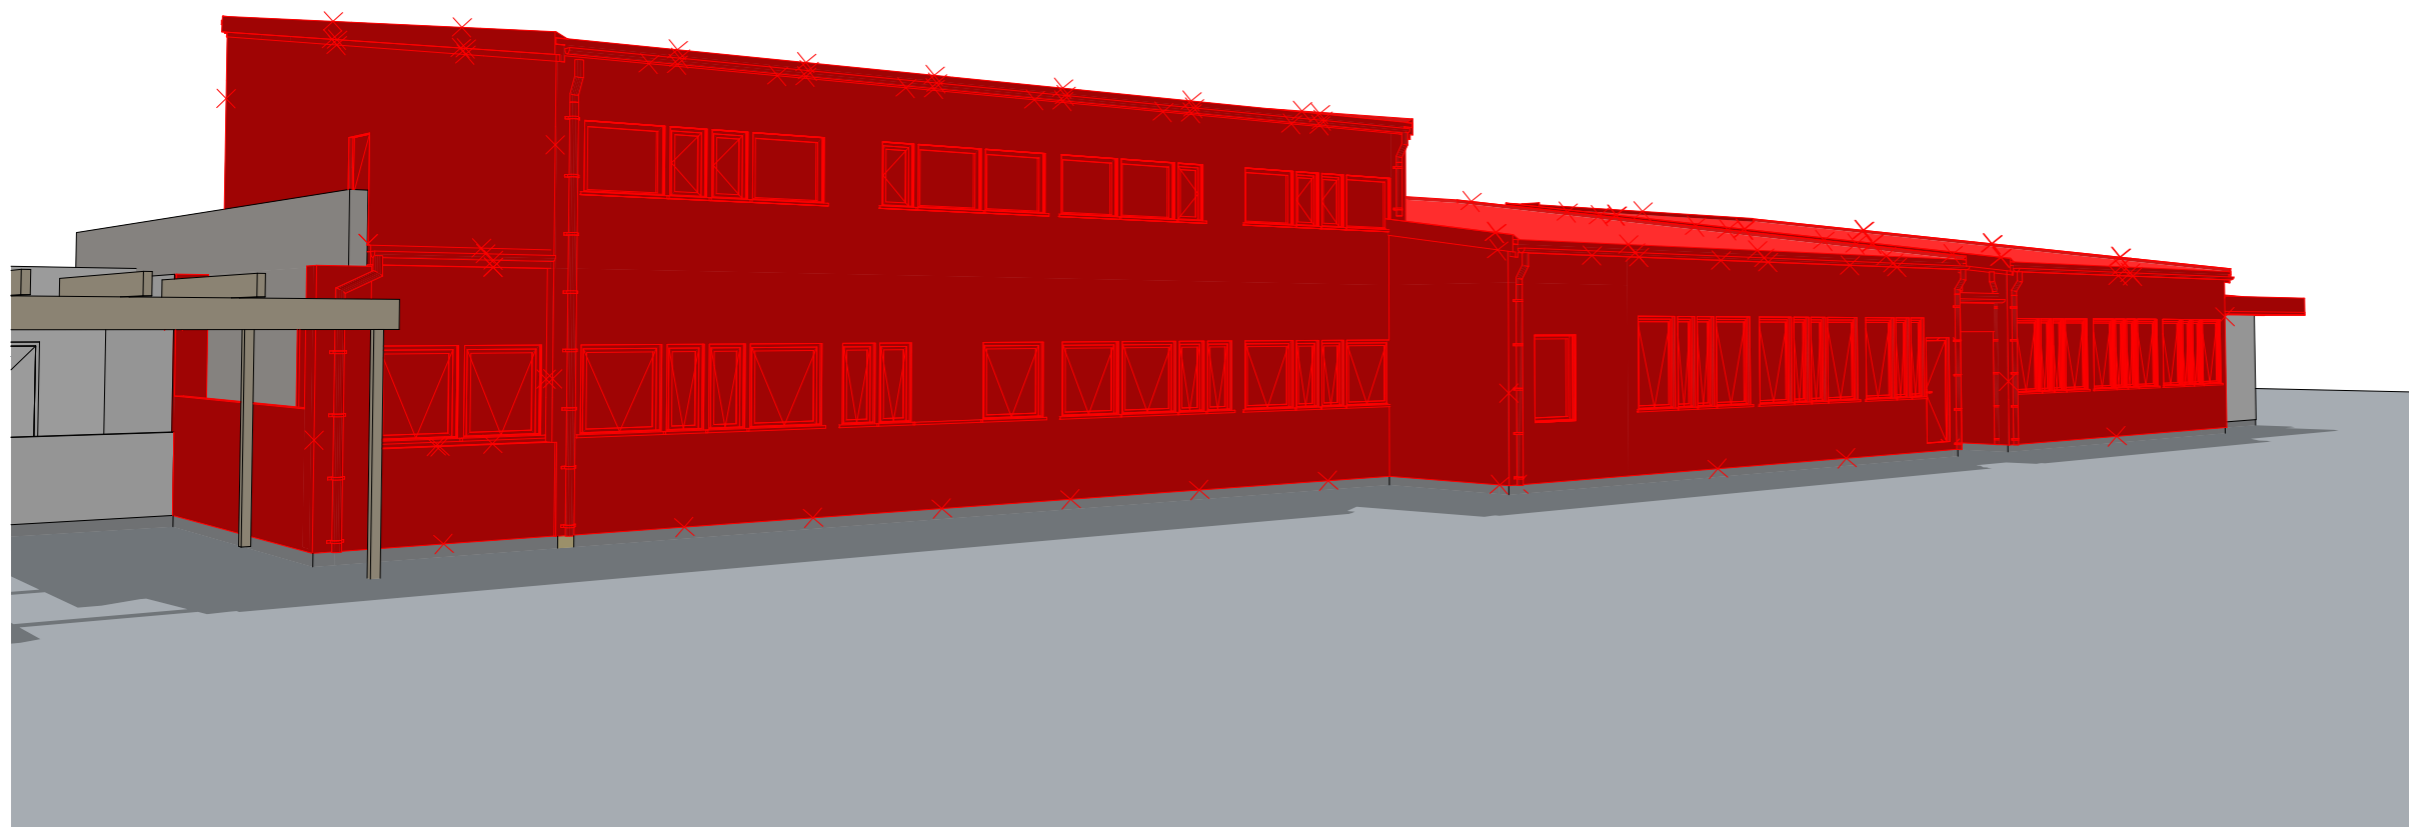

Rev	Nr	Beskrivelse	Dato	Sign.	Kontr.
-----	----	-------------	------	-------	--------

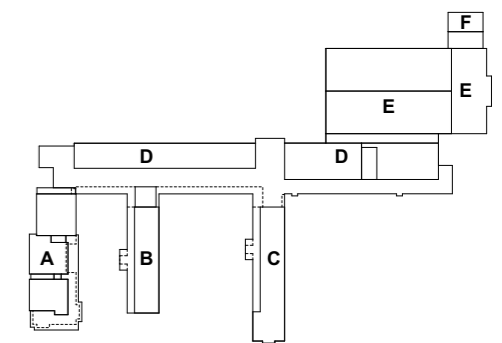

arkitektkontoret **A38**  
 Saksark.: Rolf Sande 5762 7450 post@a38.no

Prosjektnr.: Fase: Teikningsnr.: Del nr.: Rev.:


**2607.30.X90-05**

3D Fløy A - 05


Dato	Målestokk (A3-L)	Fase	Sign.	Kontroll
26.06.26		Anbud	KJAA	RS

Lærdalsøyri skule

Lærdal Kommune

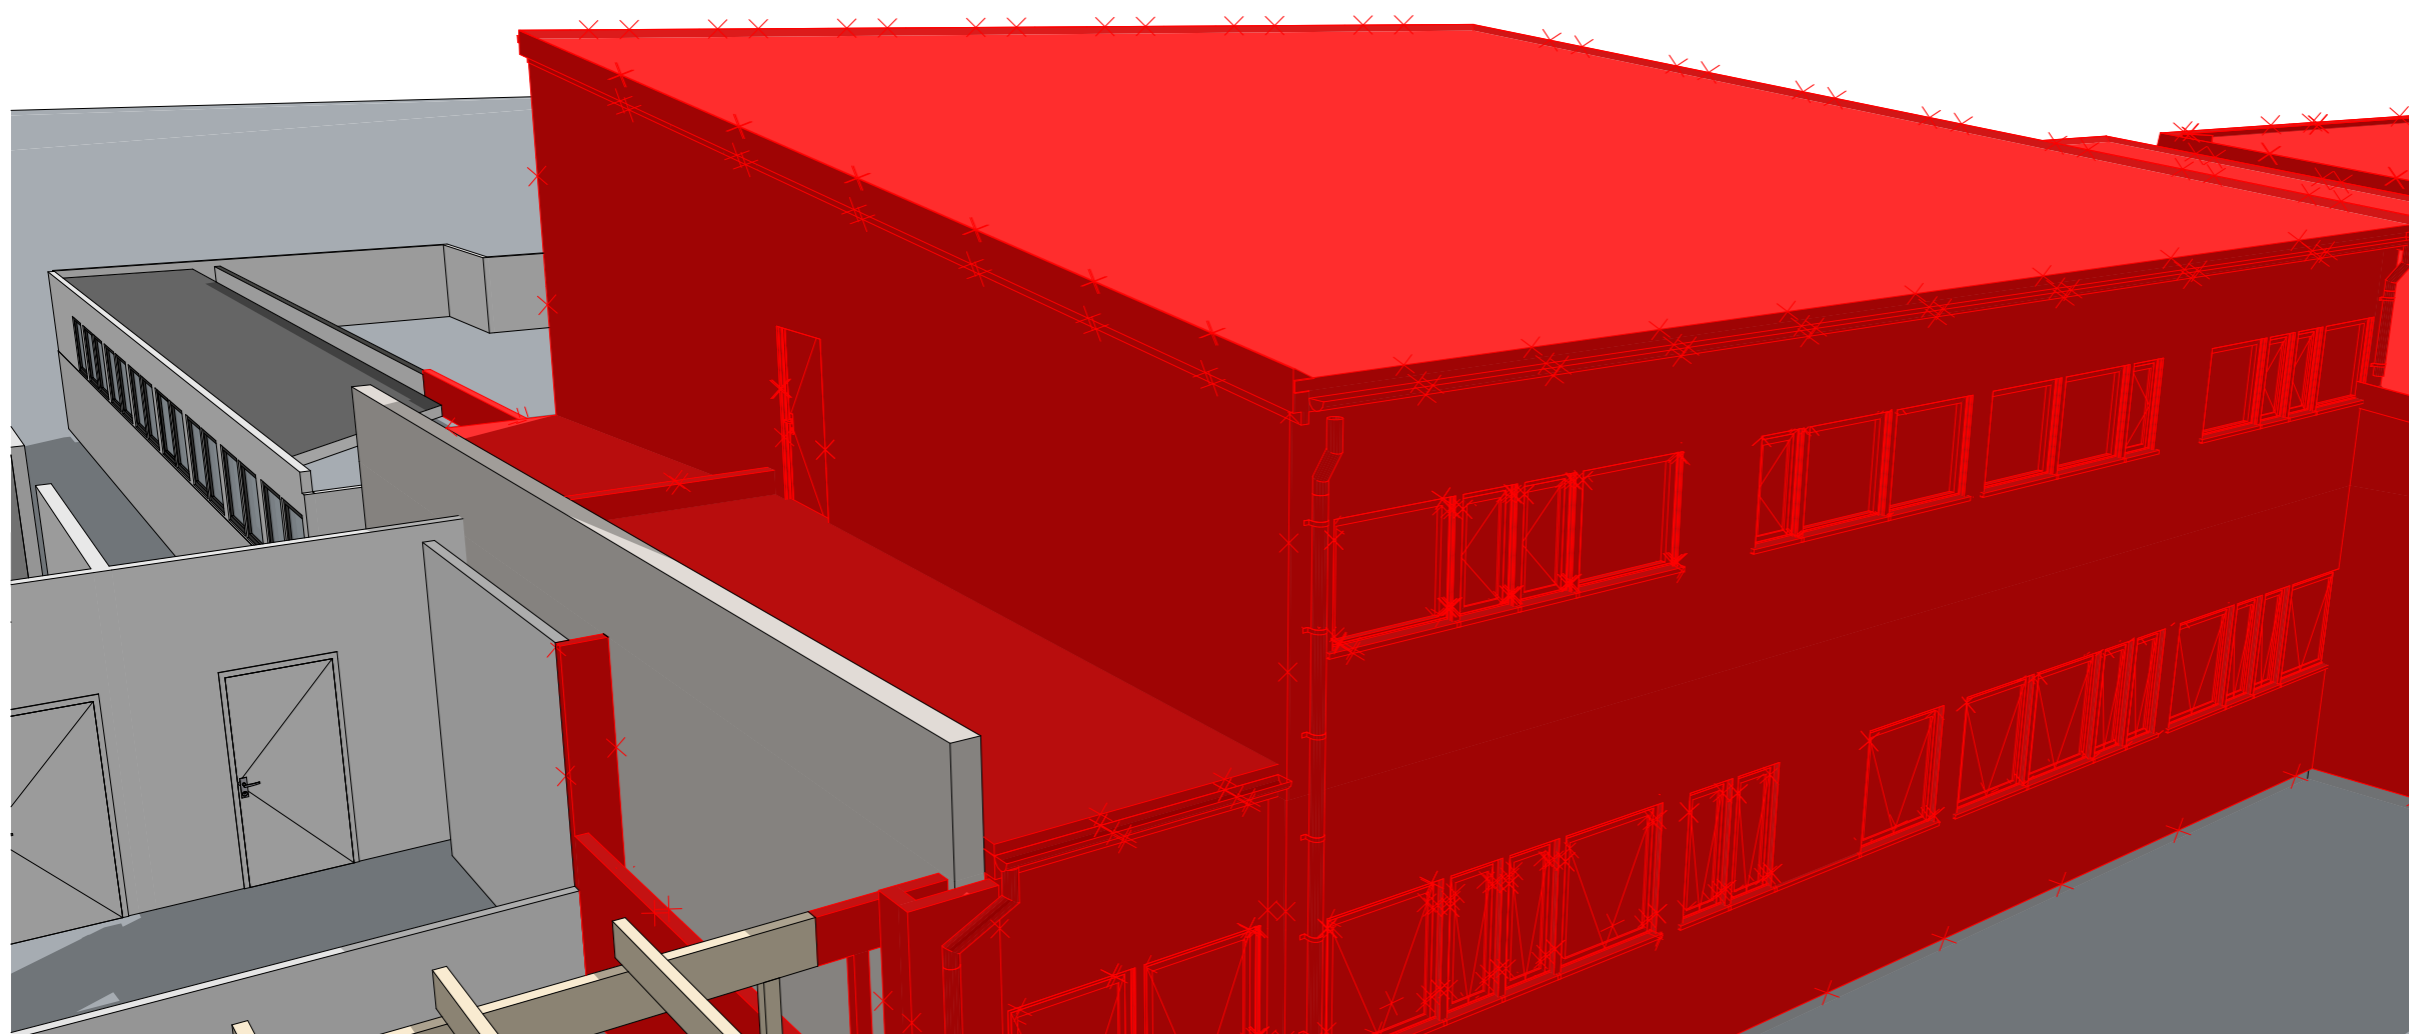

Rev	Nr	Beskrivelse	Dato	Sign.	Kontr.
-----	----	-------------	------	-------	--------

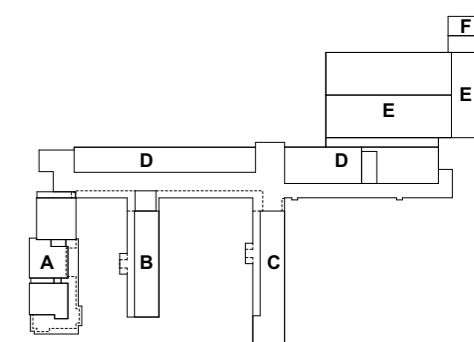

arkitektkontoret **A38**

Saksark.: Rolf Sande 5762 7450 post@a38.no

Prosjektnr.: Fase: Teikningsnr.: Del nr.: Rev.:


**2607.30.X90-06**

3D Fløy A - 06


Dato: 26.06.26 Målestokk (A3-L): Anbud Fase: Sign.: KJAA Kontroll: RS

Lærdalsøyri skule

Lærdal Kommune

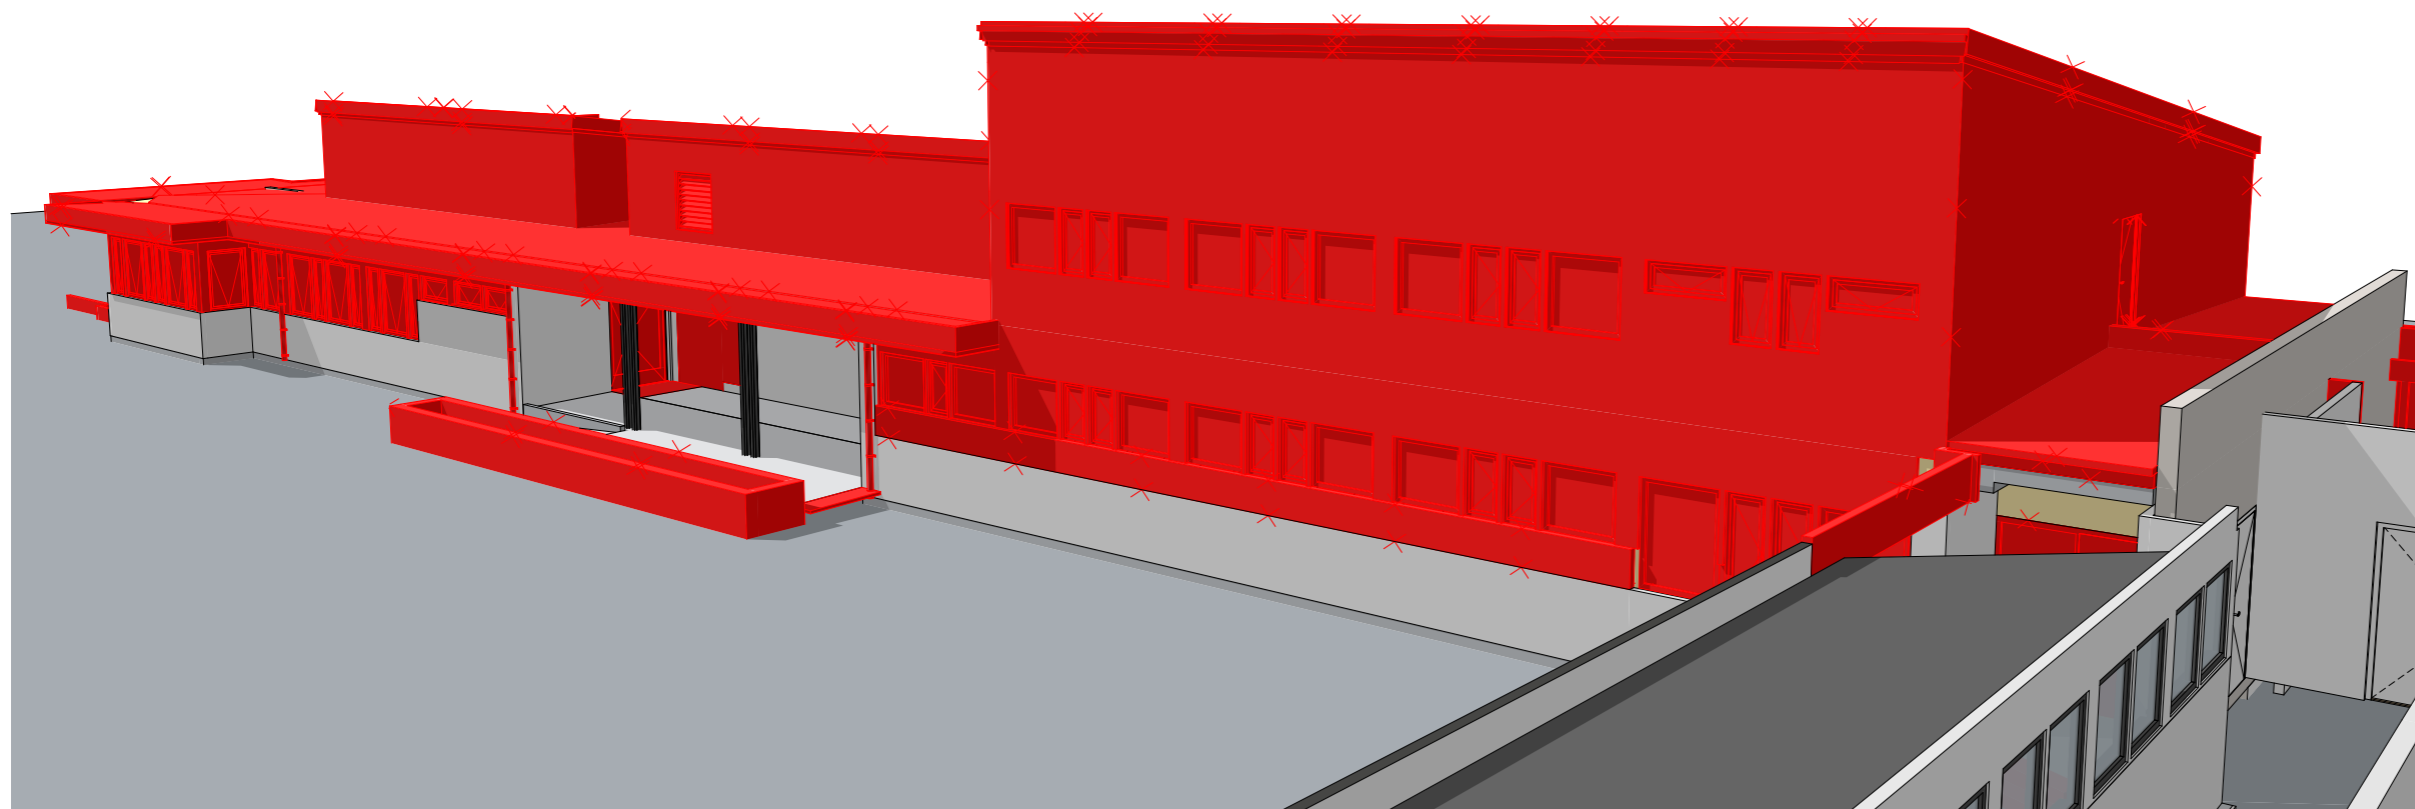

Rev	Nr	Beskrivelse	Dato	Sign.	Kontr.
-----	----	-------------	------	-------	--------

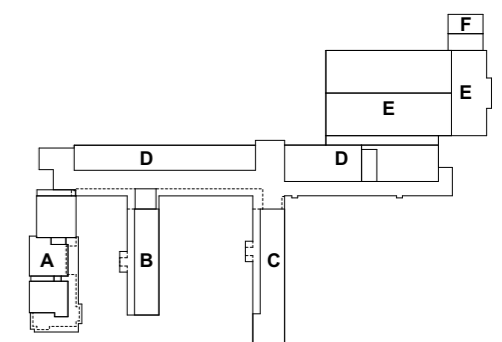

arkitektkontoret **A38**

Saksark.: Rolf Sande 5762 7450 post@a38.no

Prosjektnr.: Fase: Teikningsnr.: Del nr.: Rev.:


**2607.30.X90-07**

3D Fløy A - 07


Dato: 26.06.26 Målestokk (A3-L): Anbud Fase: Sign.: KJAA Kontroll: RS

Lærdalsøyri skule

Lærdal Kommune

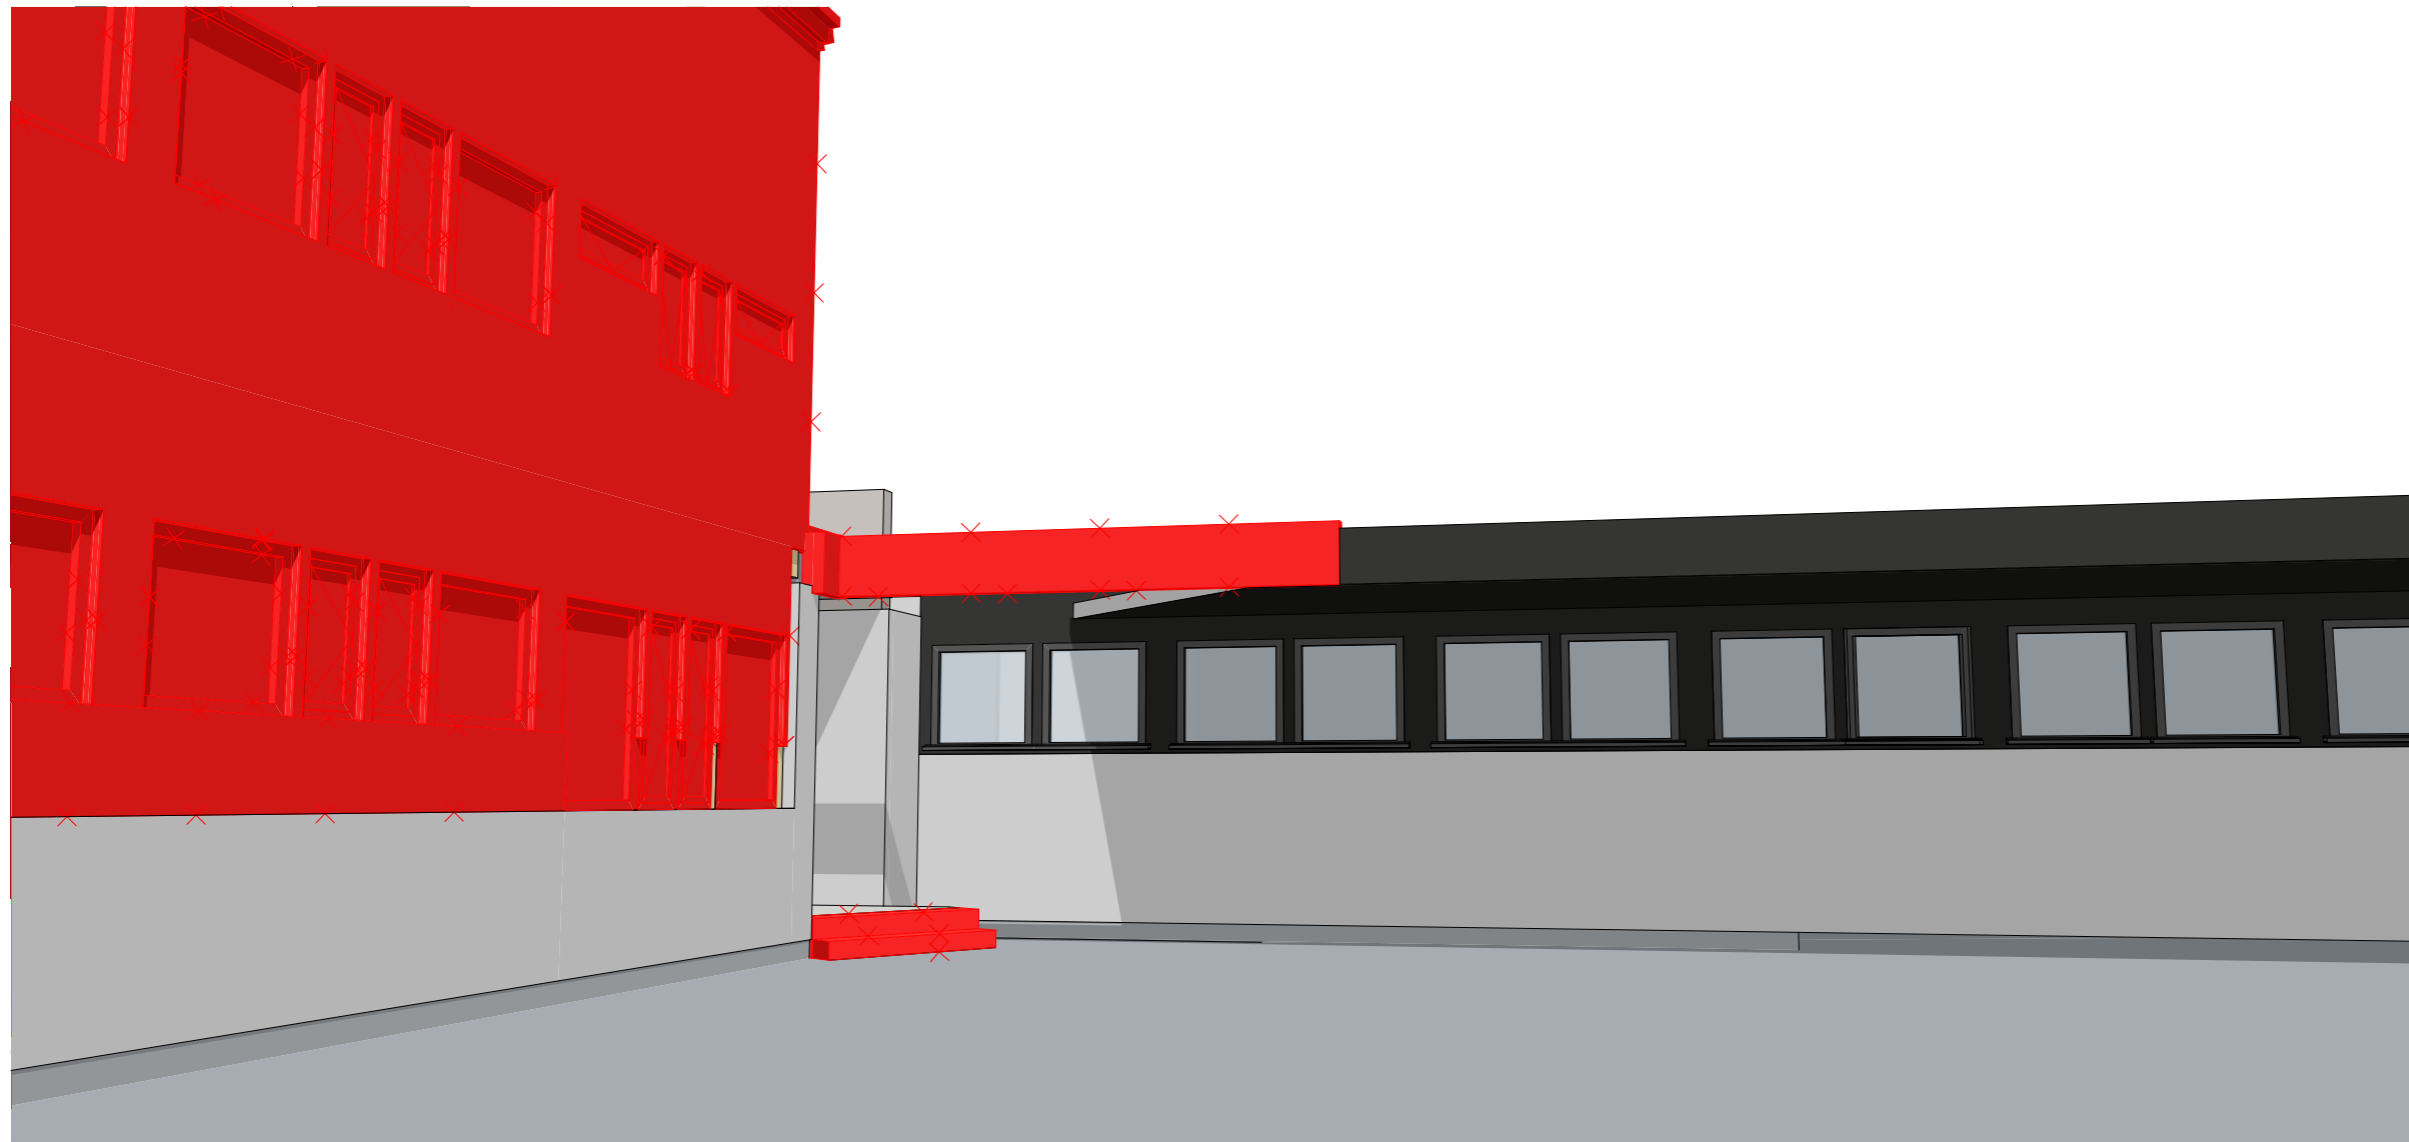

Rev	Nr	Beskrivelse	Dato	Sign.	Kontr.
-----	----	-------------	------	-------	--------

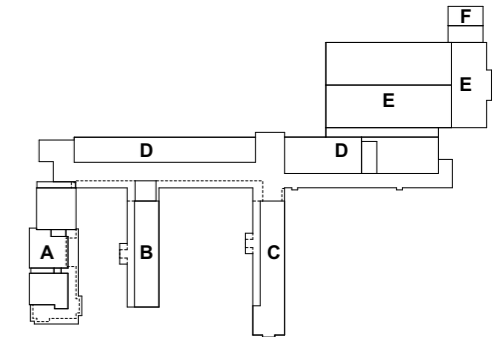

arkitektkontoret **A38**  
 Saksark.: Rolf Sande 5762 7450 post@a38.no


Prosjektnr.:      Fase:      Teikningsnr.:      Del nr.:      Rev.:  
**2607.30.X90-08**

3D Fløy A - 08  
 Dato: 26.06.26      Målestokk (A3-L):      Fase: Anbud      Sign.: KJAA      Kontroll: RS

Lærdalsøyri skule  
 Lærdal Kommune



Rev	Nr	Beskrivelse	Dato	Sign.	Kontr.
-----	----	-------------	------	-------	--------

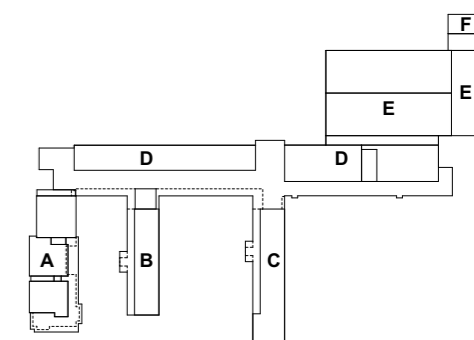

arkitektkontoret **A38**

Saksark.: Rolf Sande 5762 7450 post@a38.no

Prosjektnr.: Fase: Teikningsnr.: Del nr.: Rev.:

**2607.30.X90-09**

3D Fløy A - 09


Dato	Målestokk (A3-L)	Fase	Sign.	Kontroll
26.06.26		Anbud	KJAA	RS

Lærdalsøyri skule

Lærdal Kommune



Rev	Nr	Beskrivelse	Dato	Sign.	Kontr.
-----	----	-------------	------	-------	--------

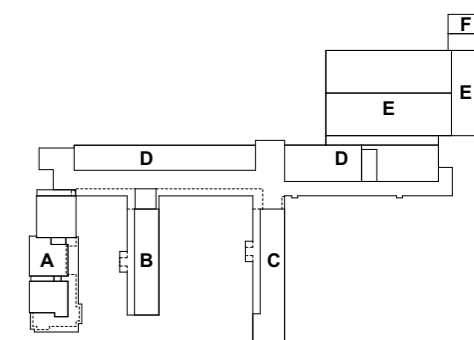

arkitektkontoret **A38**

Saksark.: Rolf Sande 5762 7450 post@a38.no

Prosjektnr.: Fase: Teikningsnr.: Del nr.: Rev.:


**2607.30.X90-10**

3D Fløy A - 10


Dato: 26.06.26 Målestokk (A3-L): Anbud Fase: Sign.: KJAA Kontroll: RS

Lærdalsøyri skule

Lærdal Kommune

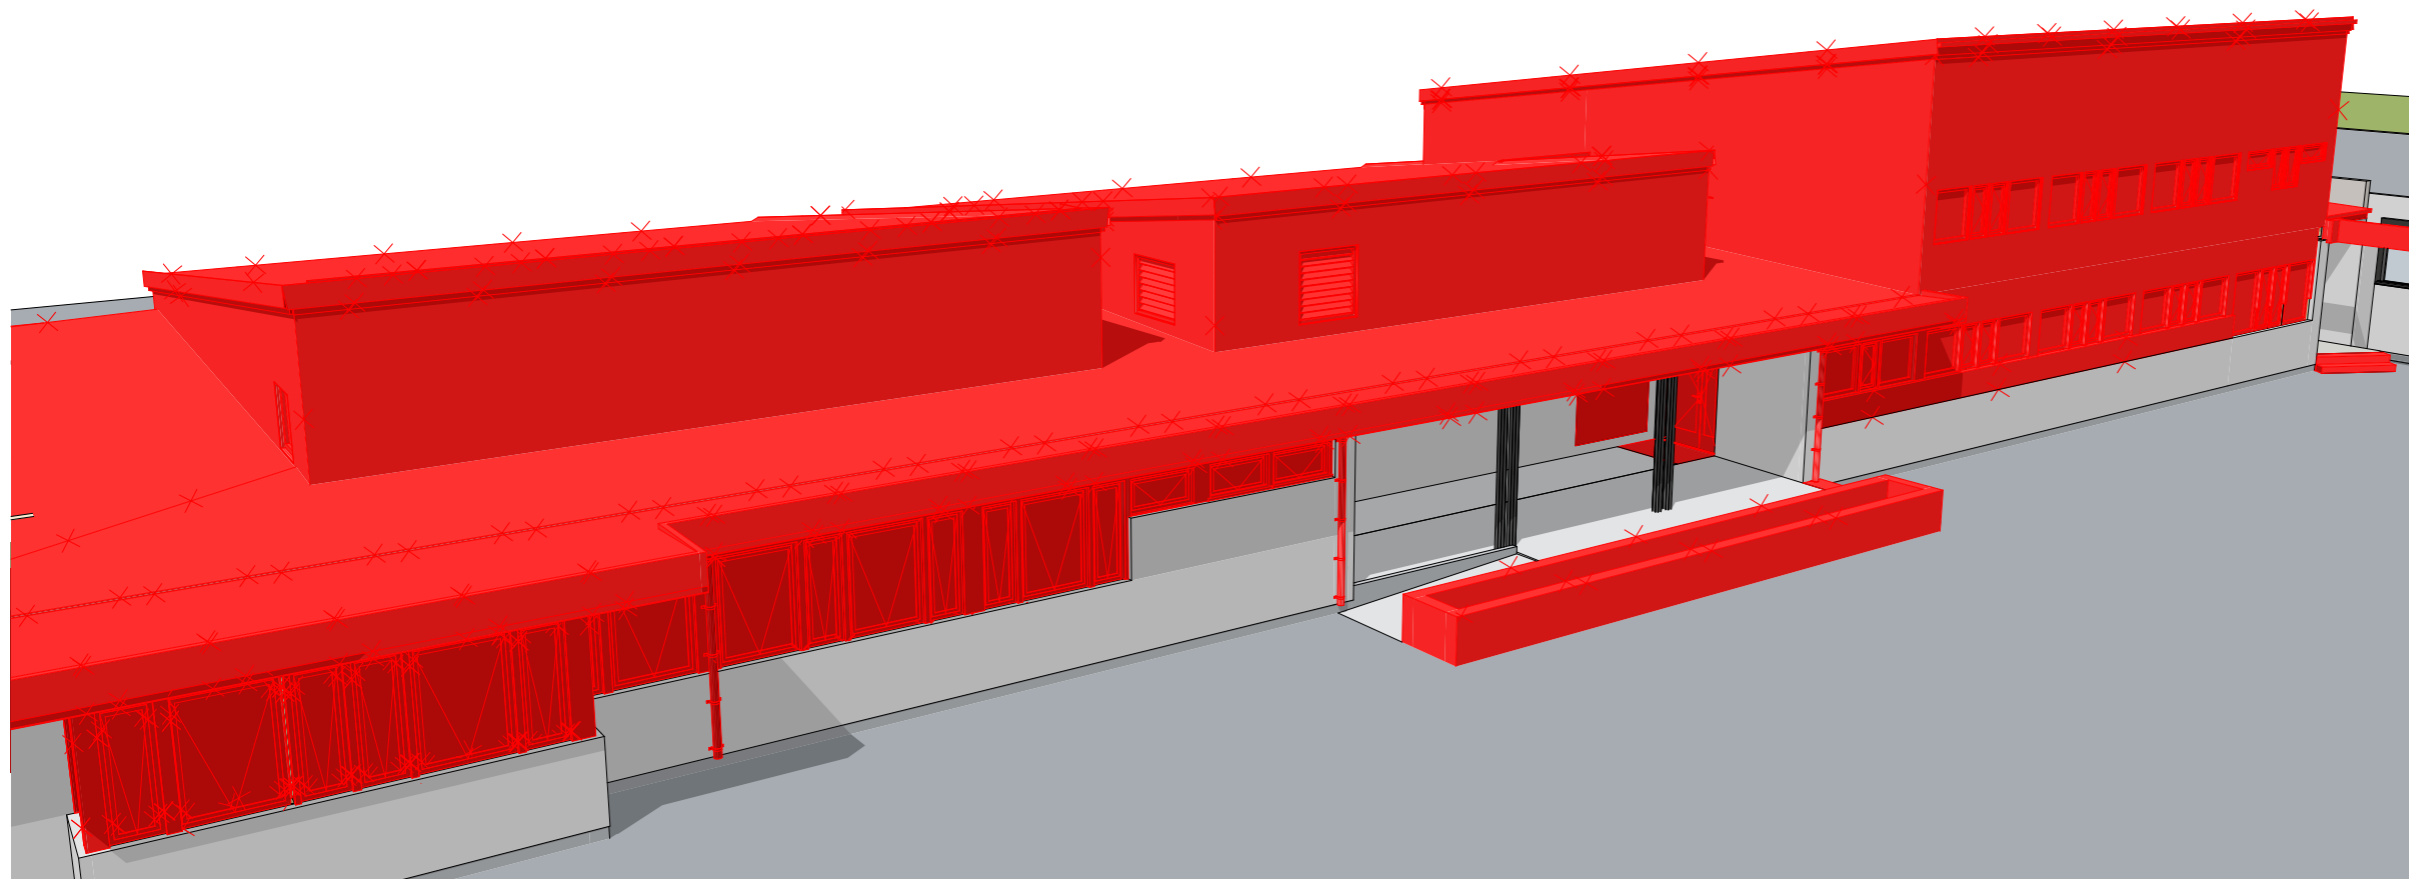

Rev	Nr	Beskrivelse	Dato	Sign.	Kontr.
-----	----	-------------	------	-------	--------

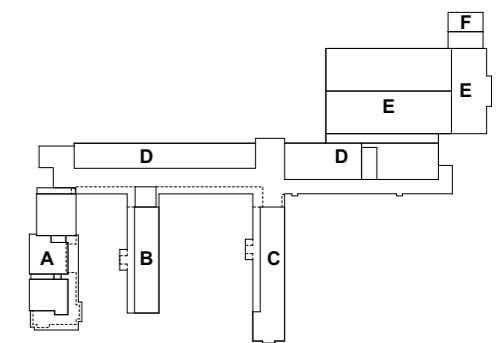

arkitektkontoret **A38**  
 Saksark.: Rolf Sande 5762 7450 post@a38.no

Prosjektnr.: Fase: Teikningsnr.: Del nr.: Rev.:


**2607.30.X90-11**

3D Fløy A - 11


Dato: 26.06.26 Målestokk (A3-L): Anbud Fase: Sign.: KJAA Kontroll: RS

Lærdalsøyri skule

Lærdal Kommune

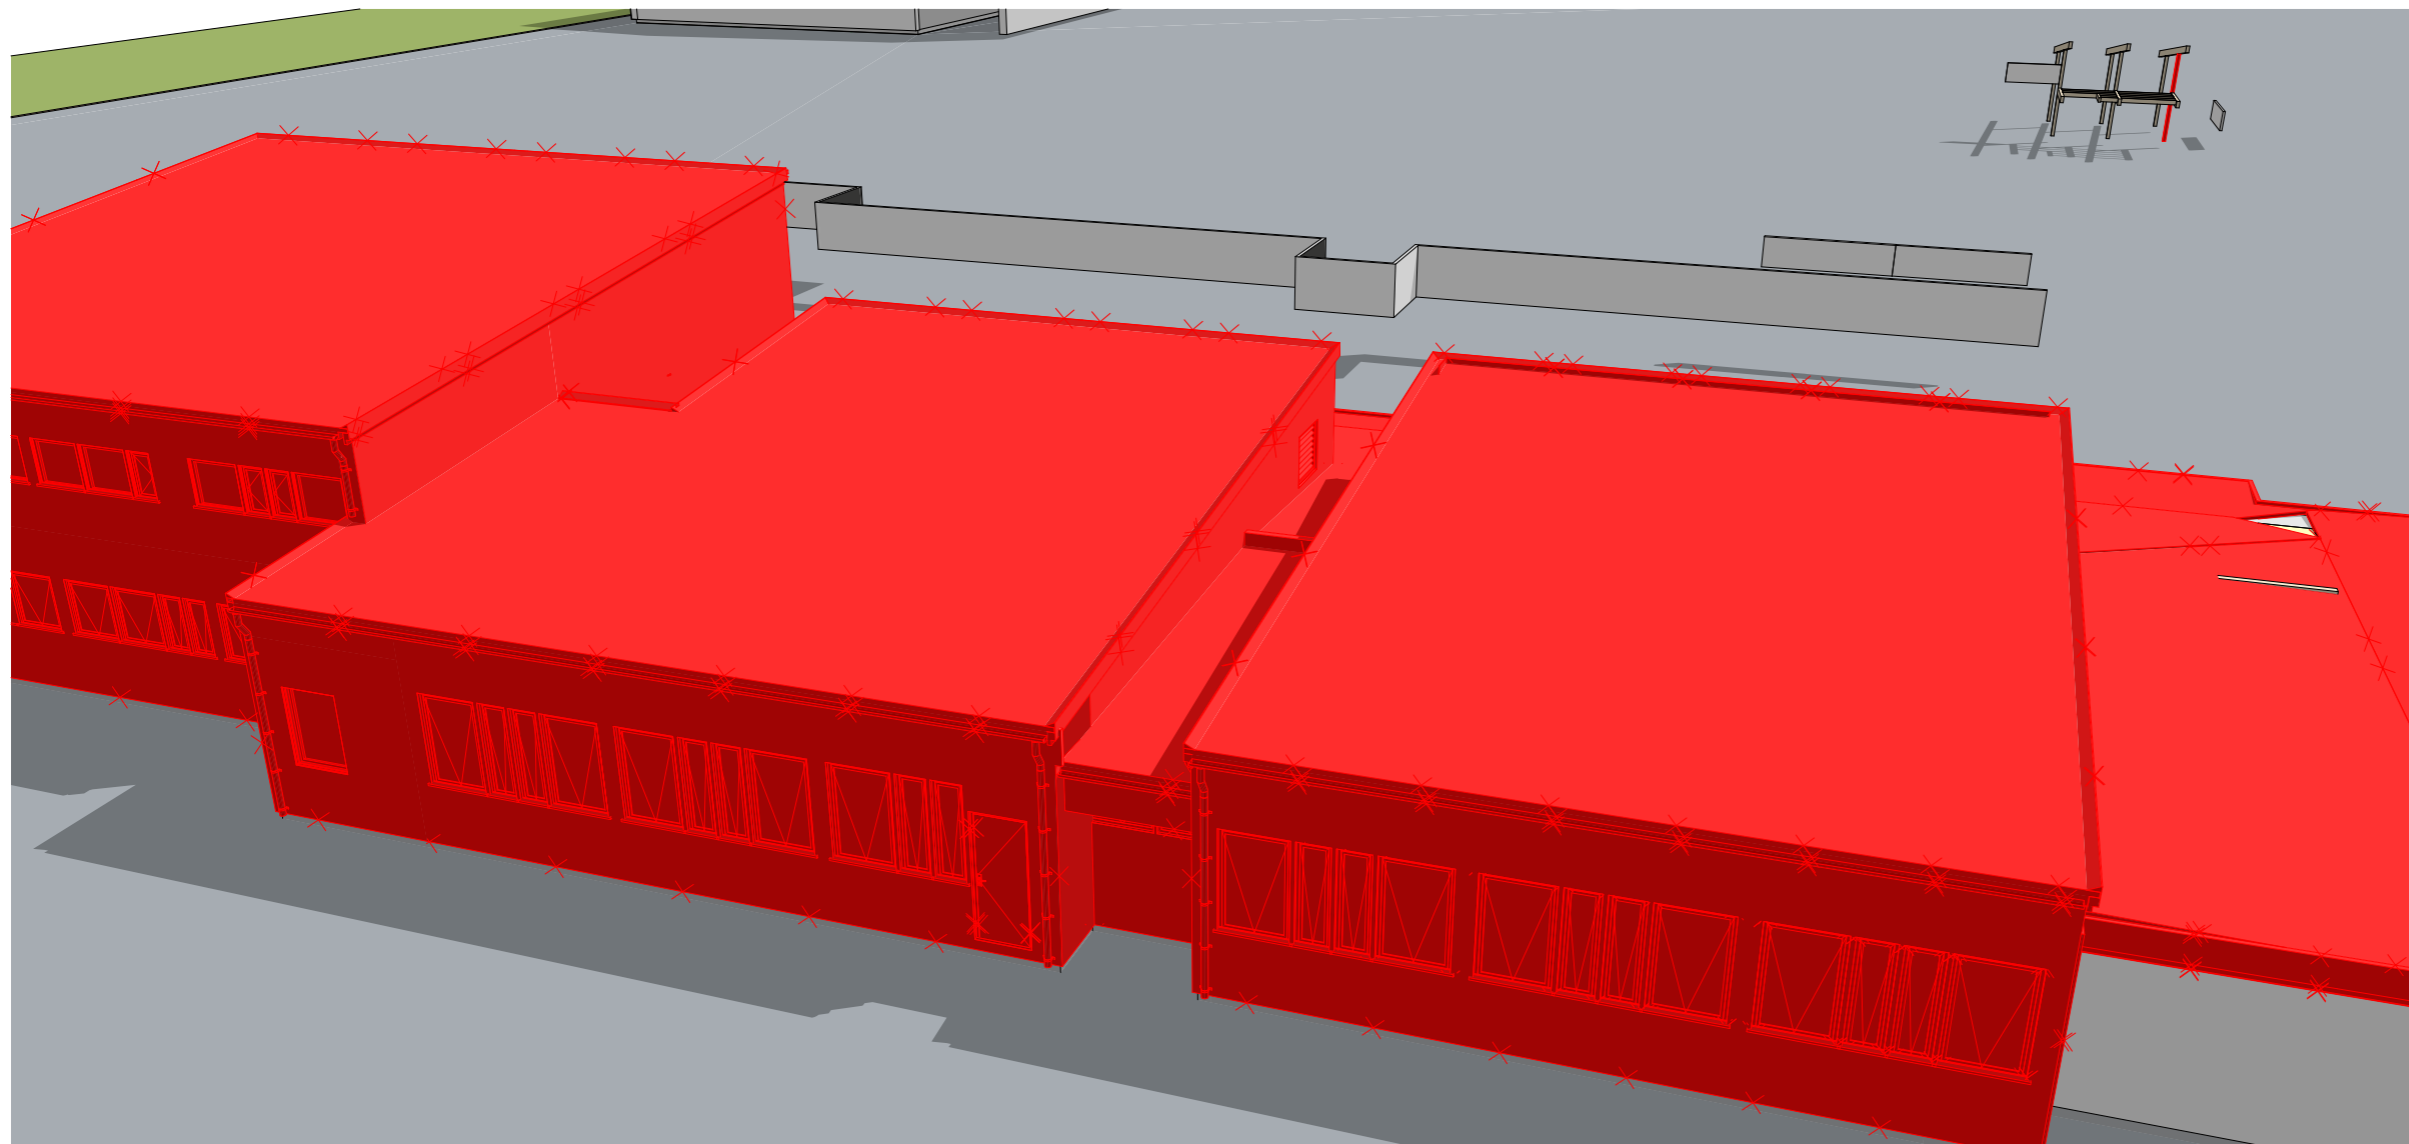

Rev	Nr	Beskrivelse	Dato	Sign.	Kontr.
-----	----	-------------	------	-------	--------

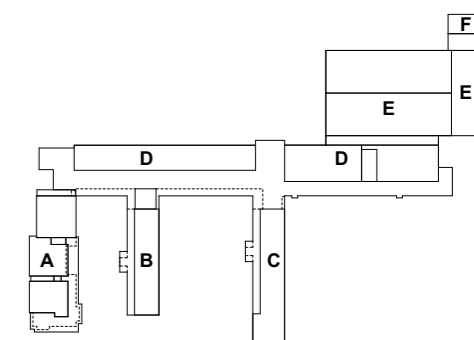

arkitektkontoret **A38**

Saksark.: Rolf Sande 5762 7450 post@a38.no

Prosjektnr.: Fase: Teikningsnr.: Del nr.: Rev.:


**2607.30.X90-12**

3D Fløy A - 12


Dato: 26.06.26 Målestokk (A3-L): Anbud Fase: Sign.: KJAA Kontroll: RS

Lærdalsøyri skule

Lærdal Kommune

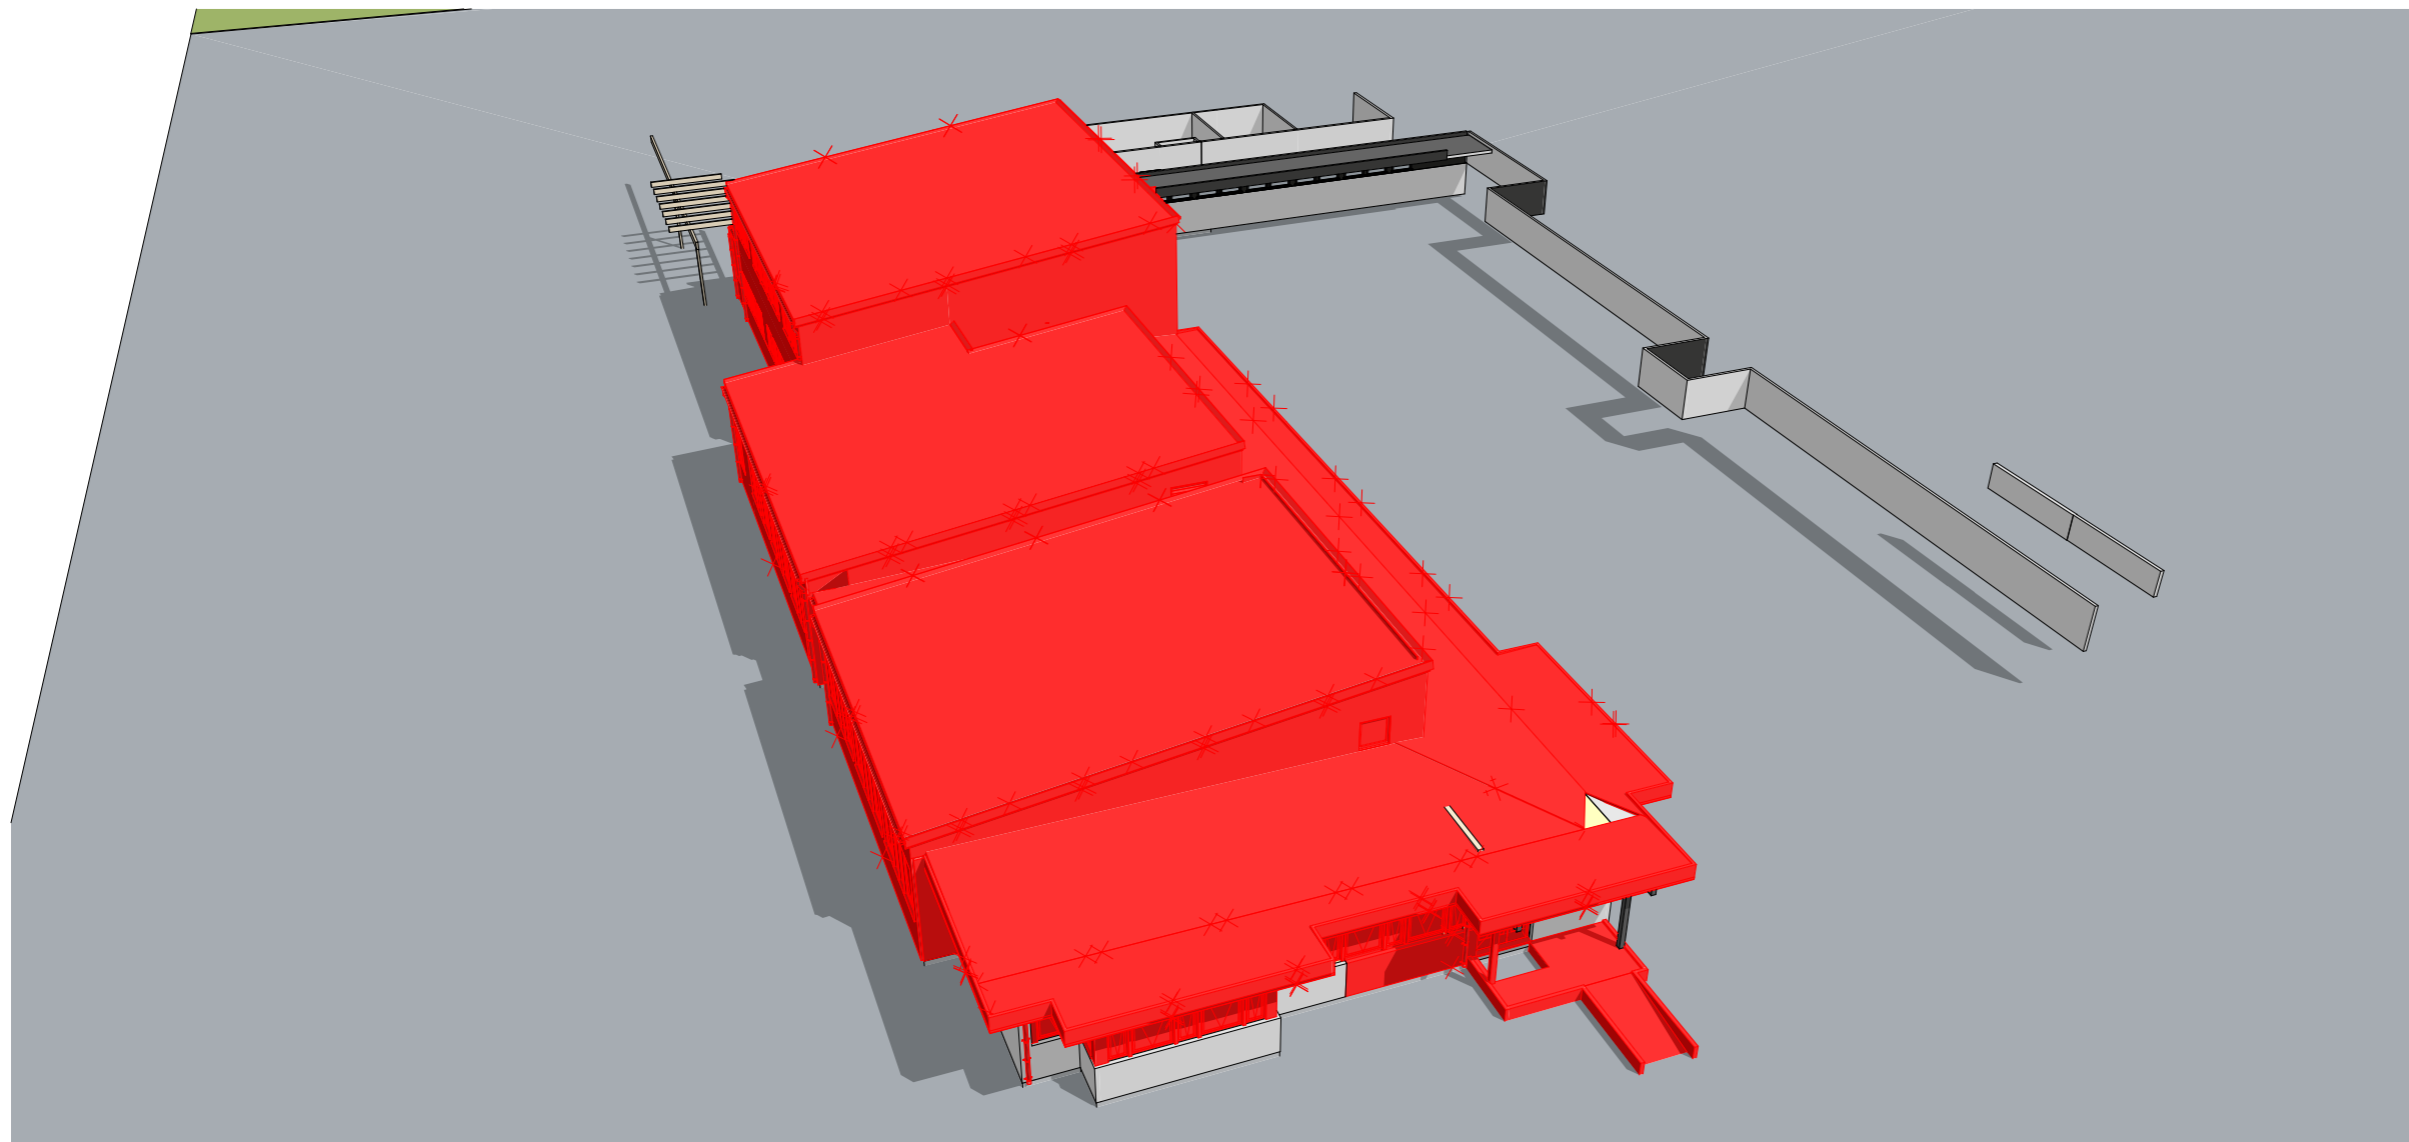

Rev	Nr	Beskrivelse	Dato	Sign.	Kontr.
-----	----	-------------	------	-------	--------

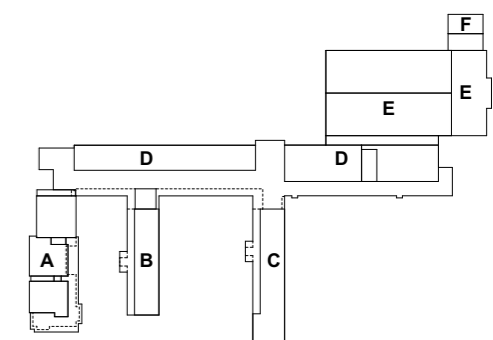

arkitektkontoret **A38**

Saksark.: Rolf Sande 5762 7450 post@a38.no

Prosjektnr.: Fase: Teikningsnr.: Del nr.: Rev.:


**2607.30.X90-13**

3D Fløy A - 13


Dato	Målestokk (A3-L)	Fase	Sign.	Kontroll
26.06.26		Anbud	KJAA	RS

Lærdalsøyri skule

Lærdal Kommune

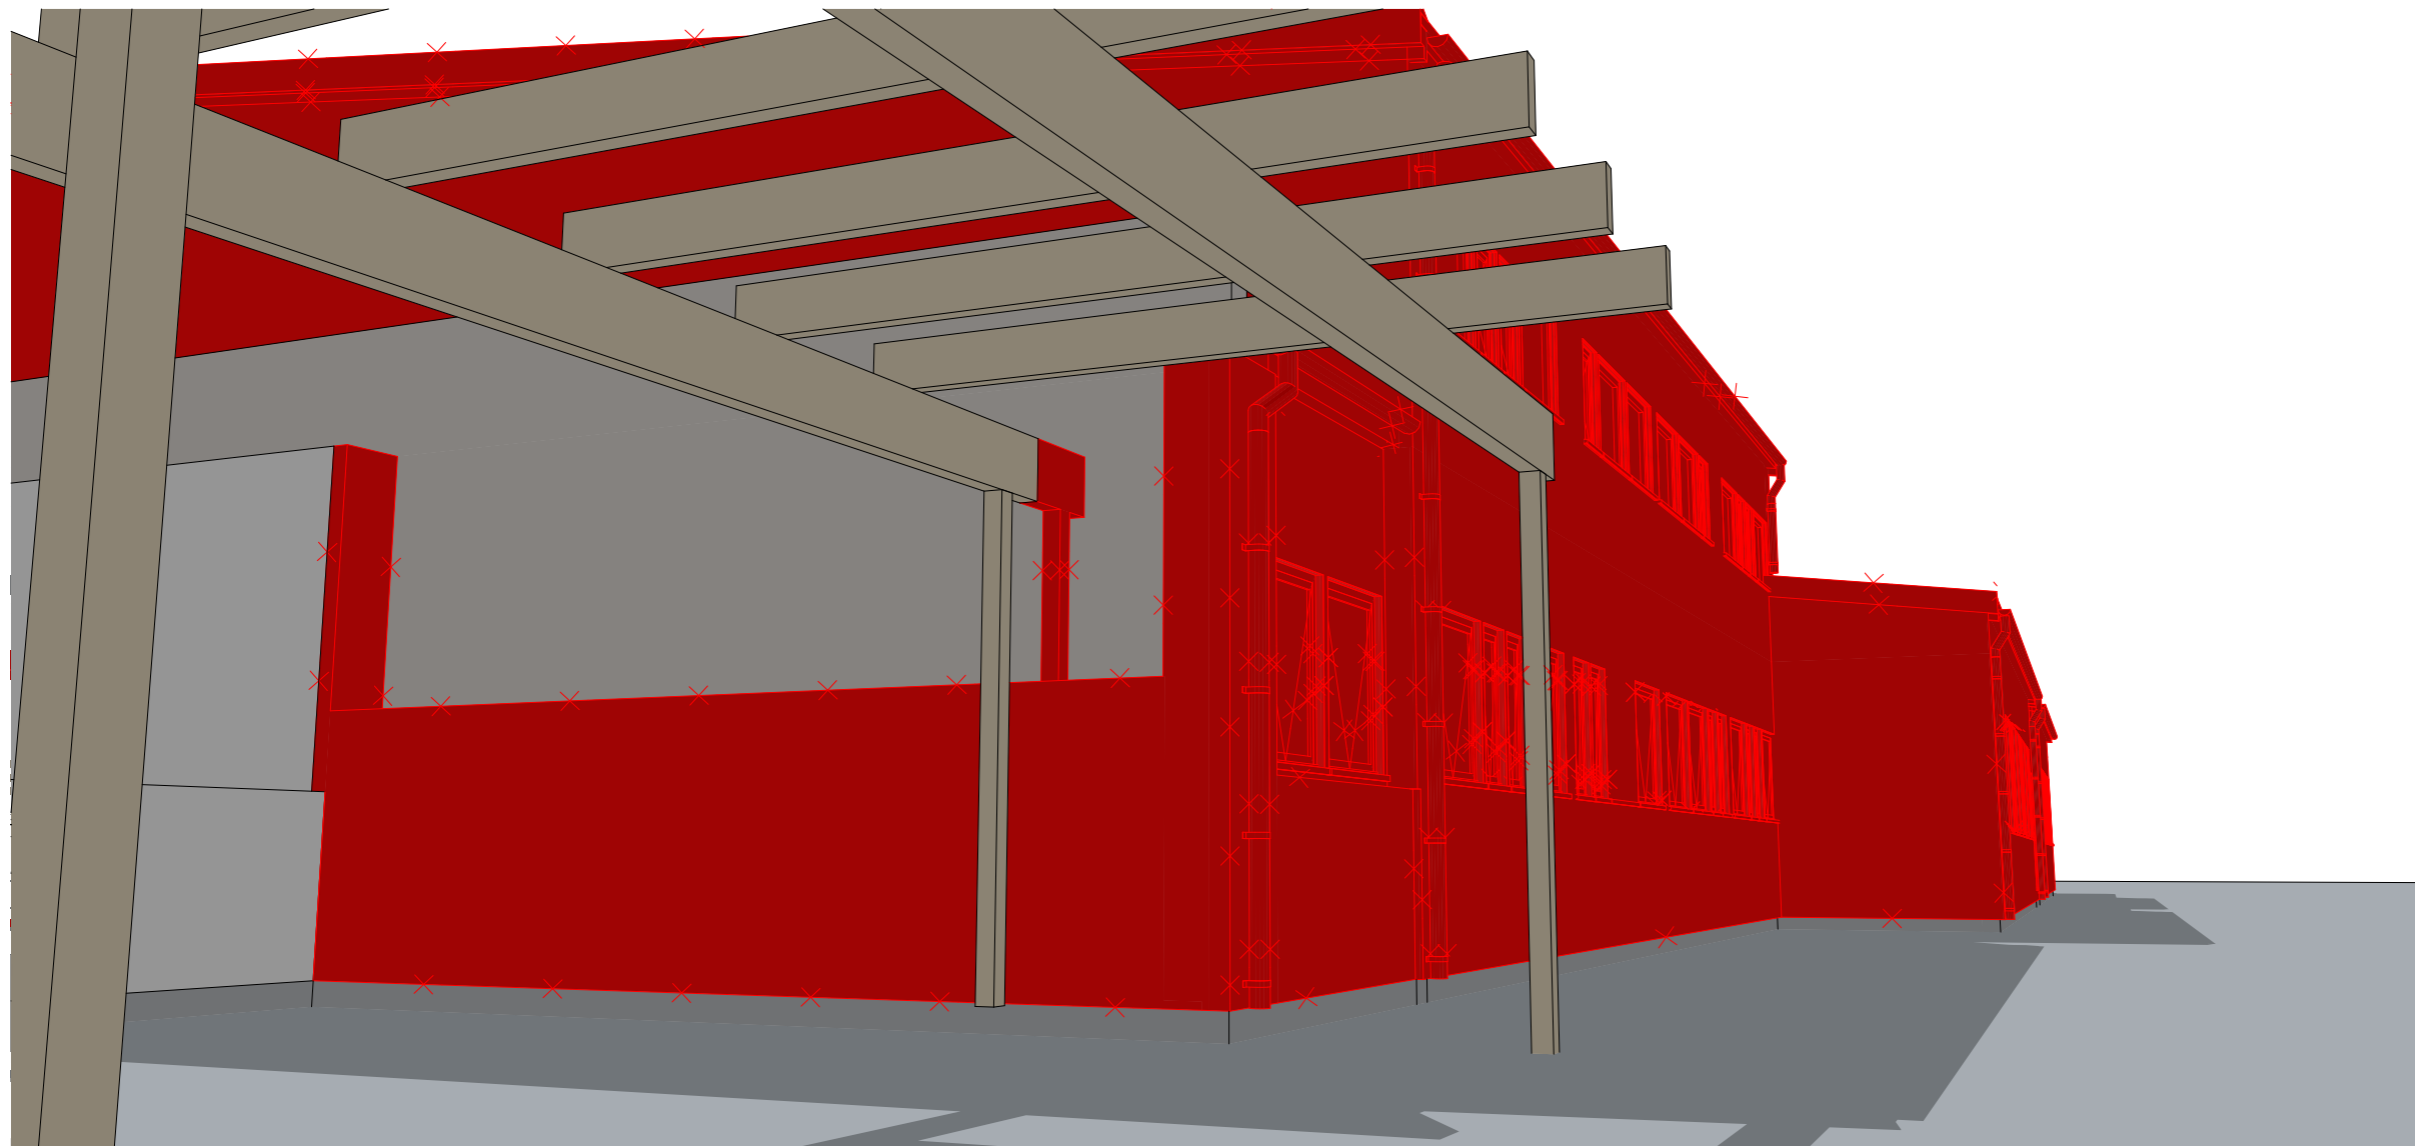

Rev	Nr	Beskrivelse	Dato	Sign.	Kontr.
-----	----	-------------	------	-------	--------

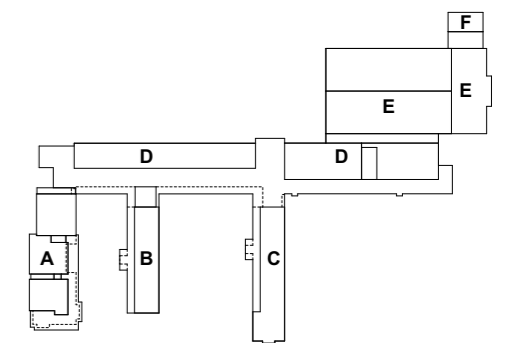

arkitektkontoret **A38**

Saksark.: Rolf Sande 5762 7450 post@a38.no

Prosjektnr.: Fase: Teikningsnr.: Del nr.: Rev.:


**2607.30.X90-14**

3D Fløy A - 14


Dato: 26.06.26 Målestokk (A3-L): Anbud Fase: Sign.: KJAA Kontroll: RS

Lærdalsøyri skule

Lærdal Kommune

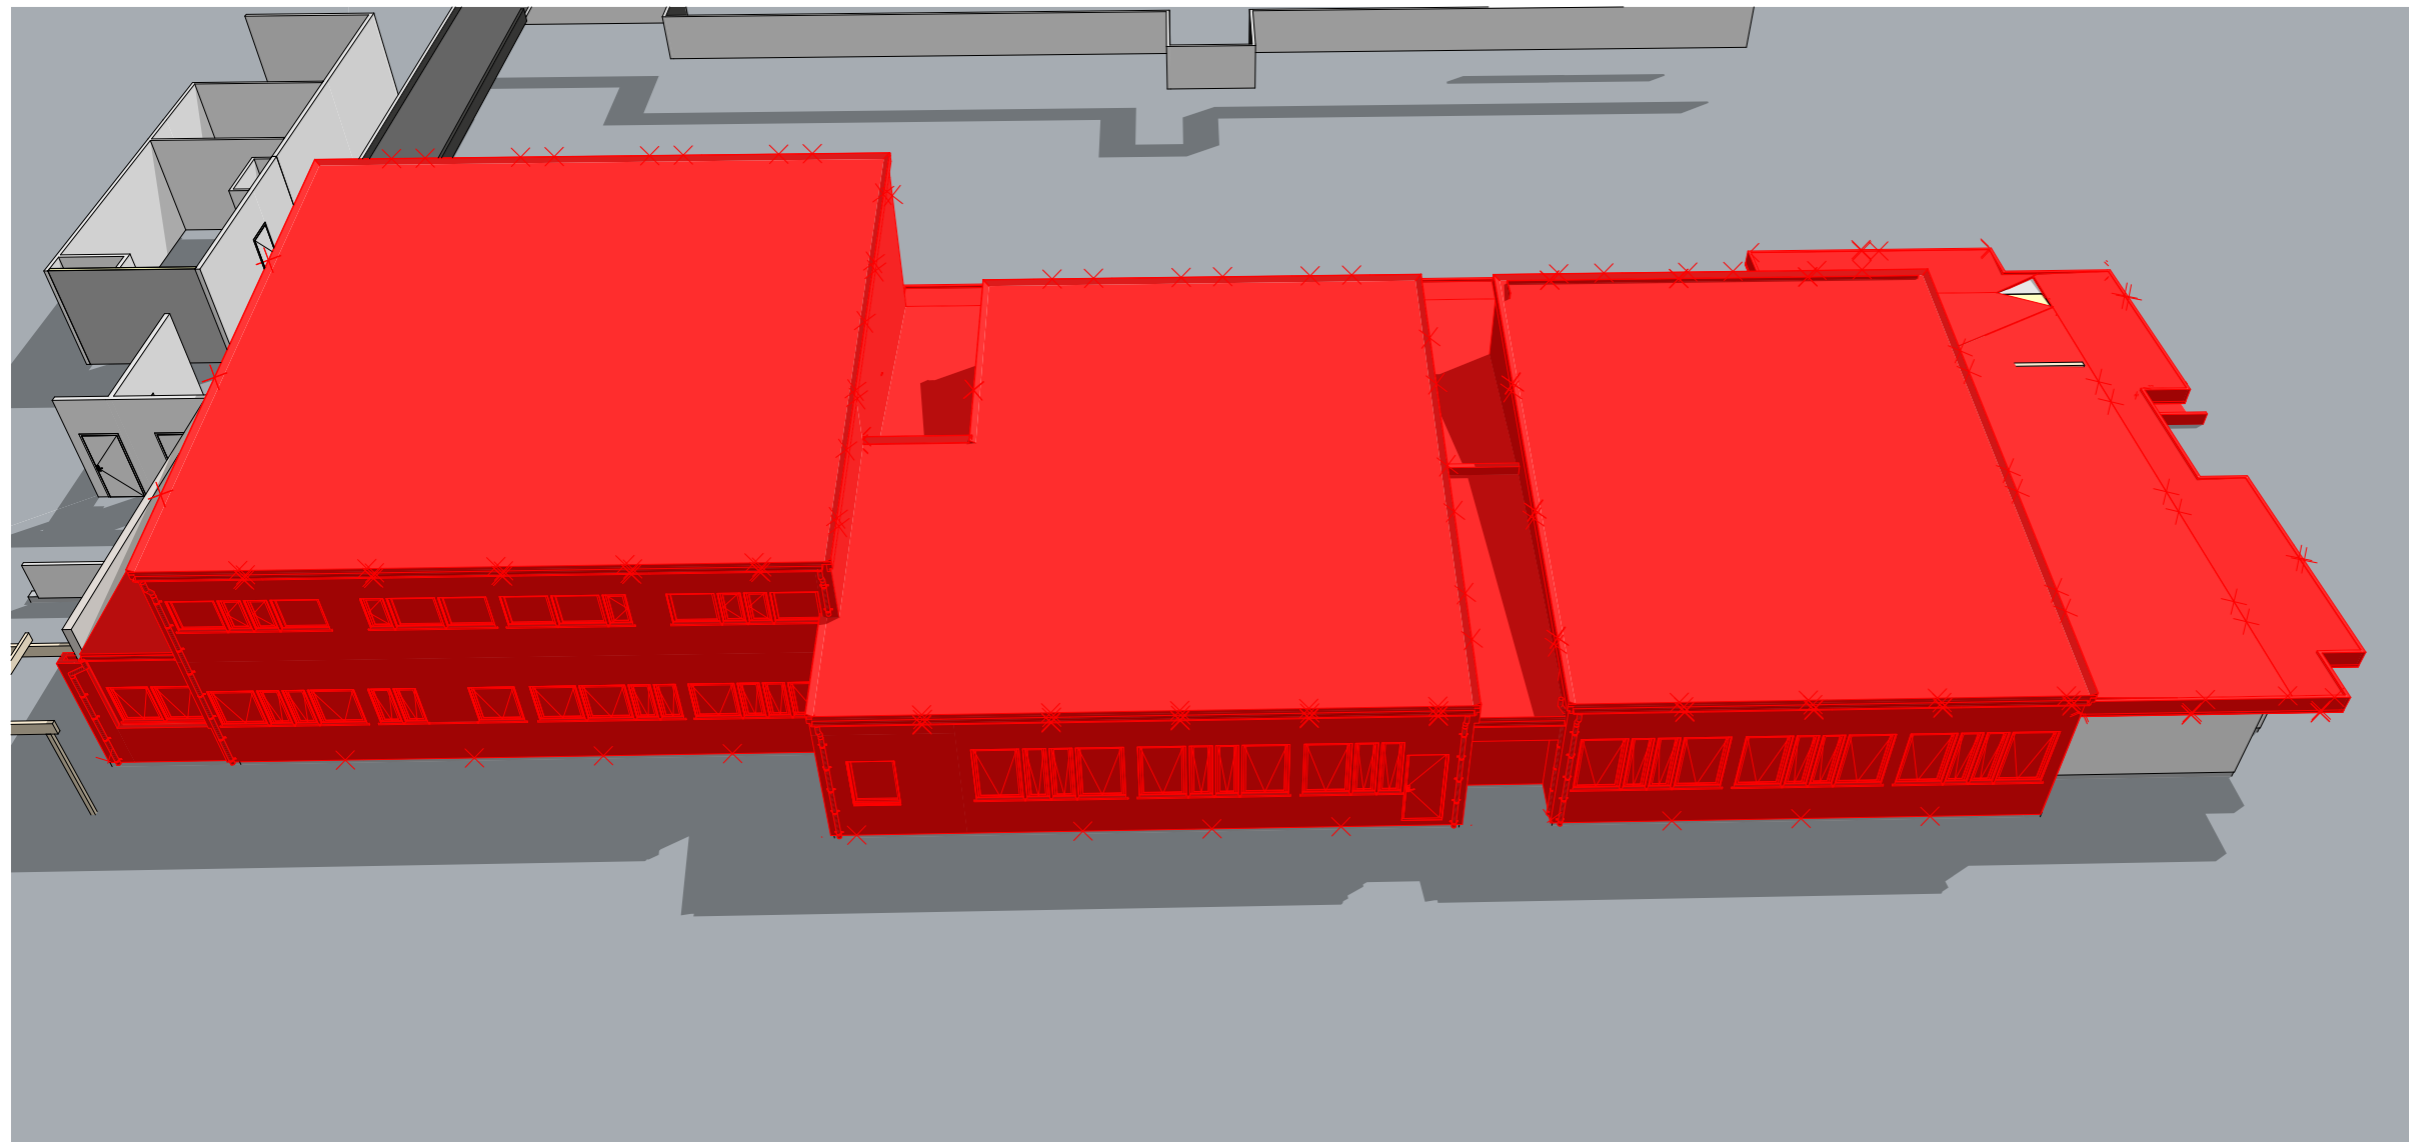

Rev	Nr	Beskrivelse	Dato	Sign.	Kontr.
-----	----	-------------	------	-------	--------

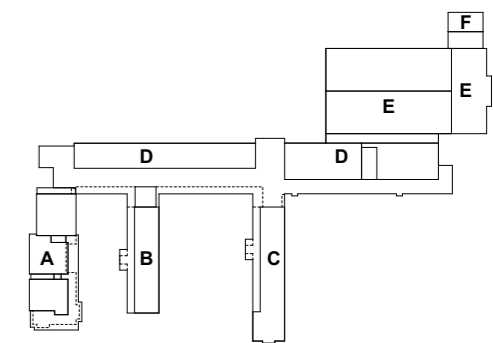


arkitektkontoret **A38**  
 Saksark.: Rolf Sande 5762 7450 post@a38.no


Prosjektnr.: Fase: Teikningsnr.: Del nr.: Rev.:  
**2607.30.X90-15**

3D Fløy A - 15  
 Dato: 26.06.26 Målestokk (A3-L): Anbud Fase: Sign.: KJAA Kontroll: RS

Lærdalsøyri skule  
 Lærdal Kommune

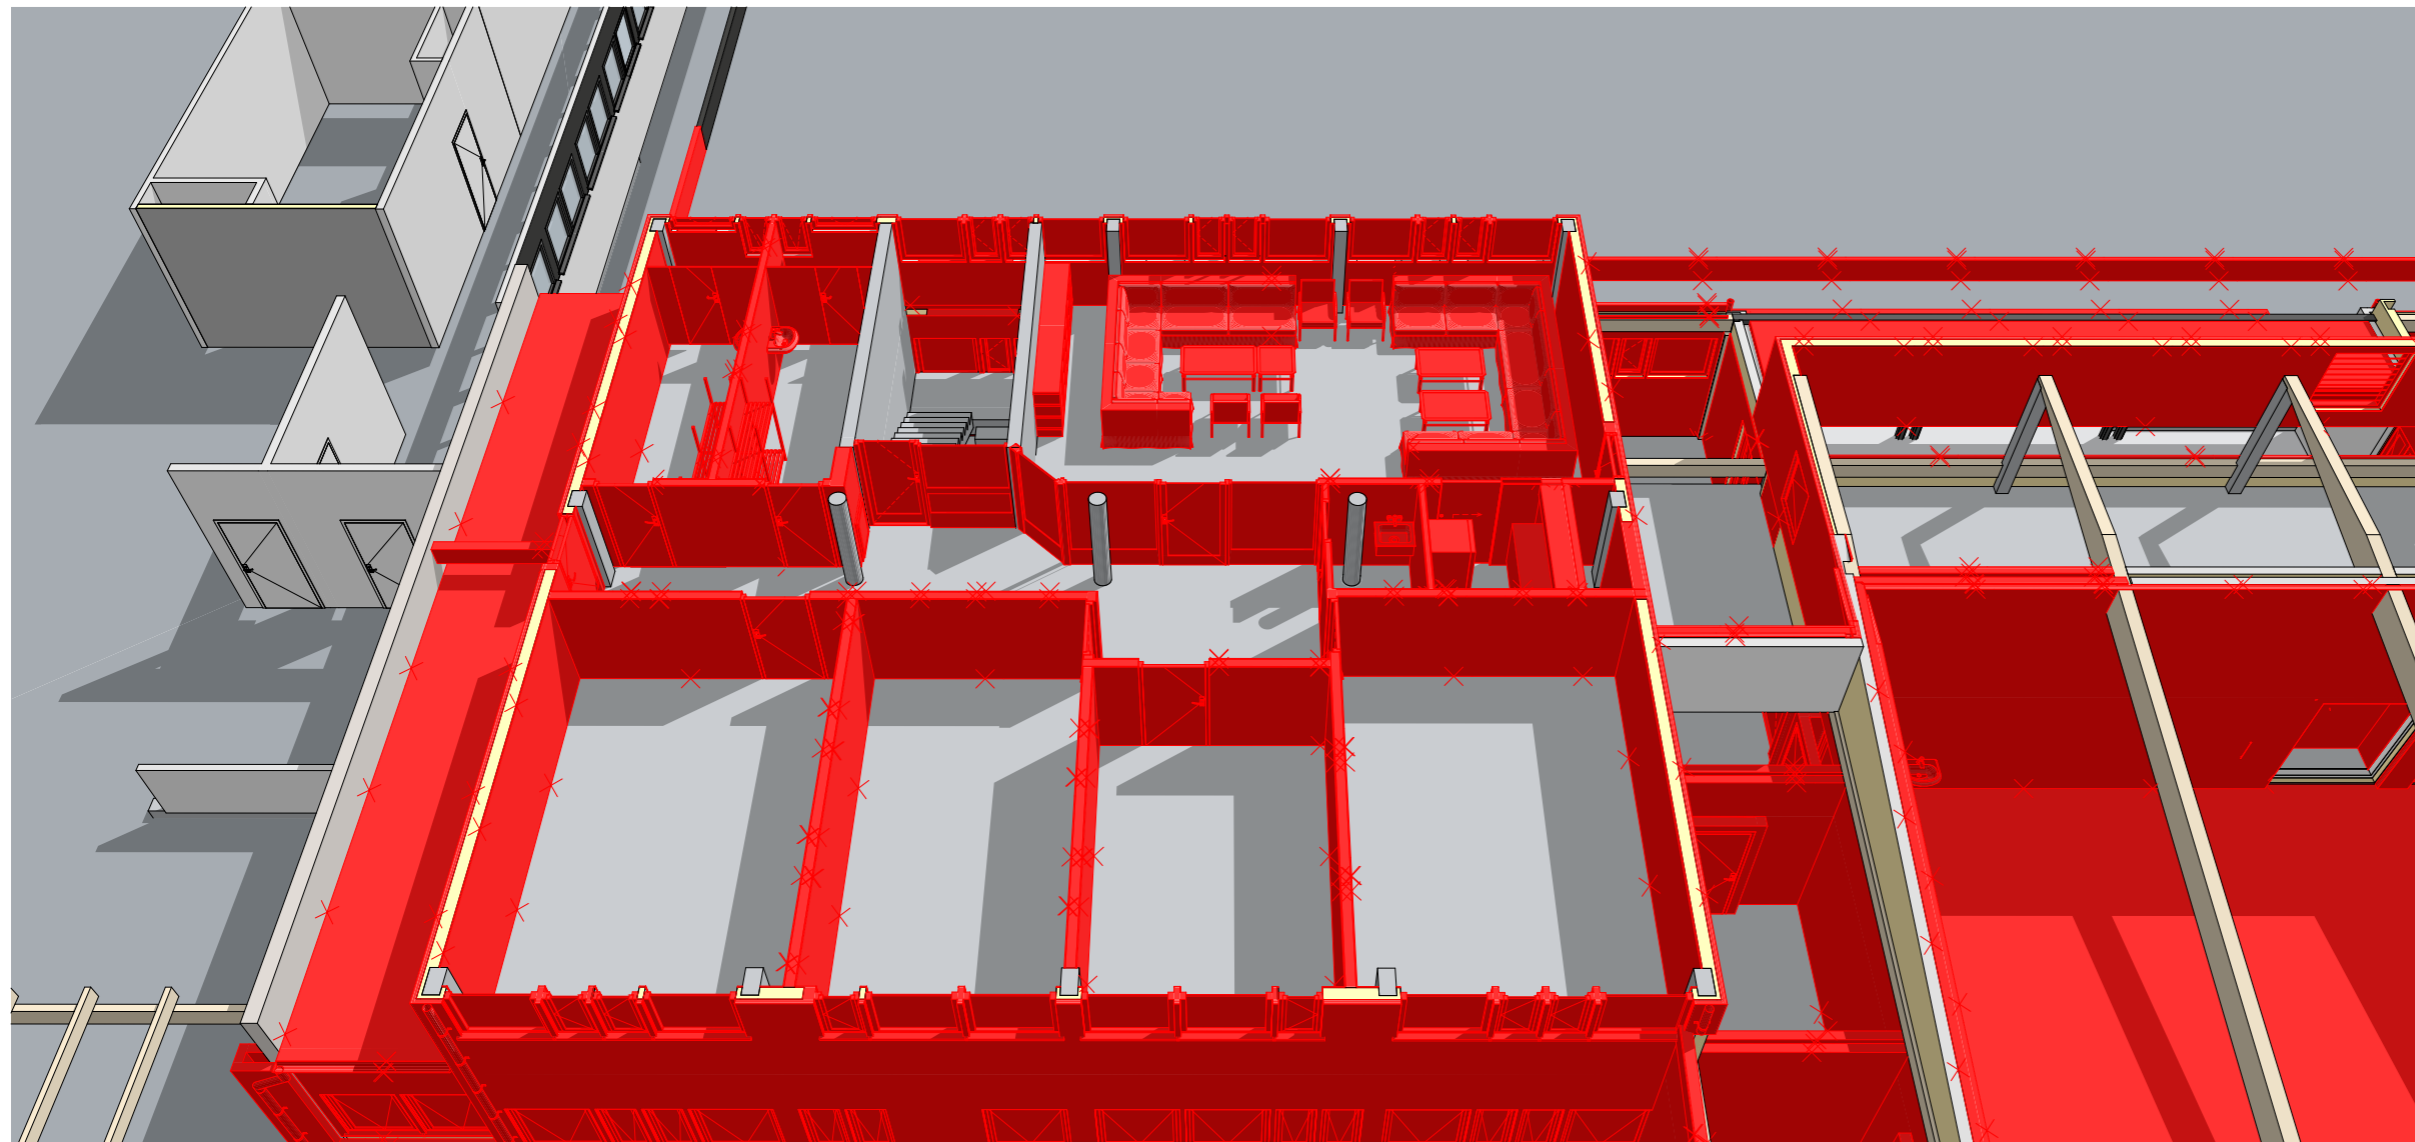

Rev	Nr	Beskrivelse	Dato	Sign.	Kontr.
-----	----	-------------	------	-------	--------

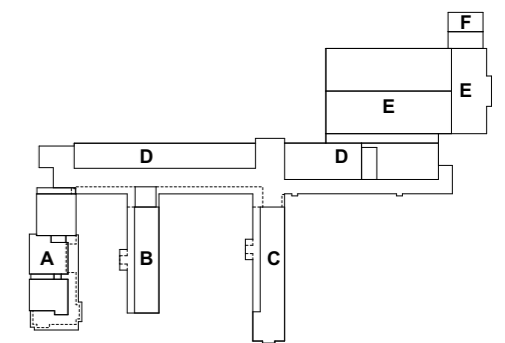

arkitektkontoret **A38**

Saksark.: Rolf Sande 5762 7450 post@a38.no

Prosjektnr.: Fase: Teikningsnr.: Del nr.: Rev.:


**2607.30.X90-16**

3D Fløy A (riving innvendig) - 16


Dato Målestokk (A3-L) Fase Sign. Kontroll  
26.06.26 Anbud KJAA RS

Lærdalsøyri skule

Lærdal Kommune

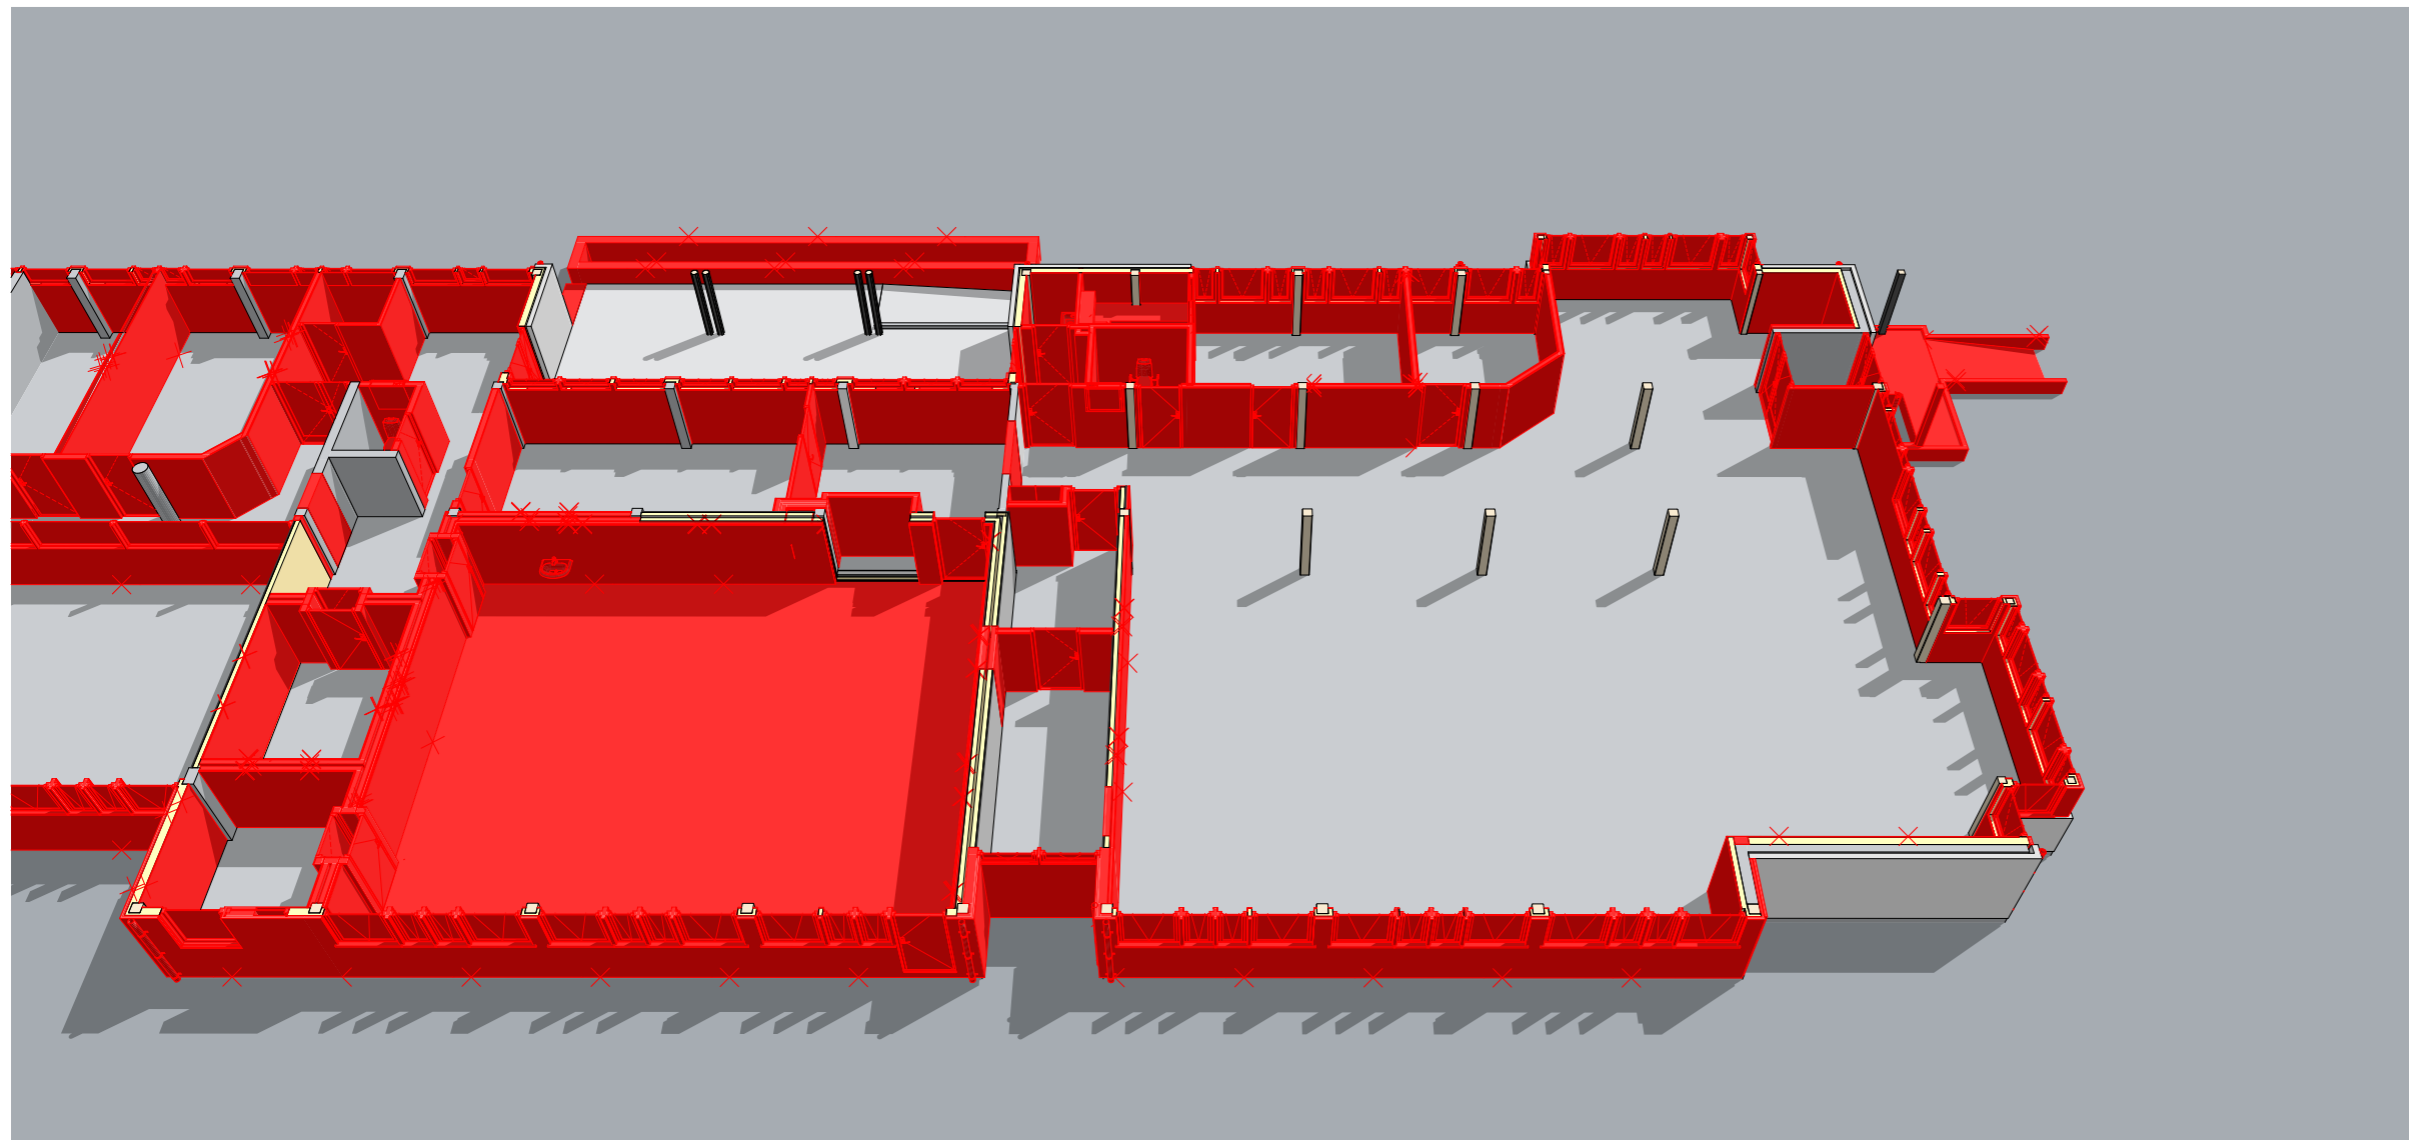

Rev	Nr	Beskrivelse	Dato	Sign.	Kontr.
-----	----	-------------	------	-------	--------

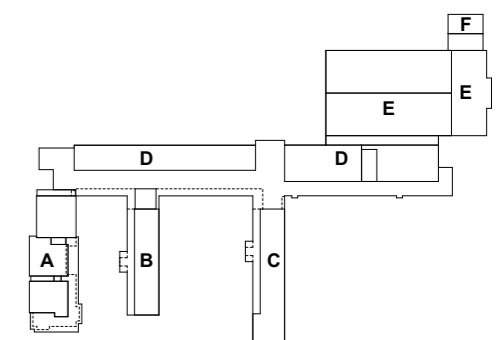

arkitektkontoret **A38**

Saksark.: Rolf Sande 5762 7450 post@a38.no

Prosjektnr.: Fase: Teikningsnr.: Del nr.: Rev.:


**2607.30.X90-17**

3D Fløy A (riving innvendig) - 17


Dato: 26.06.26 Målestokk (A3-L): Anbud Fase: Sign.: KJAA Kontroll: RS

Lærdalsøyri skule

Lærdal Kommune

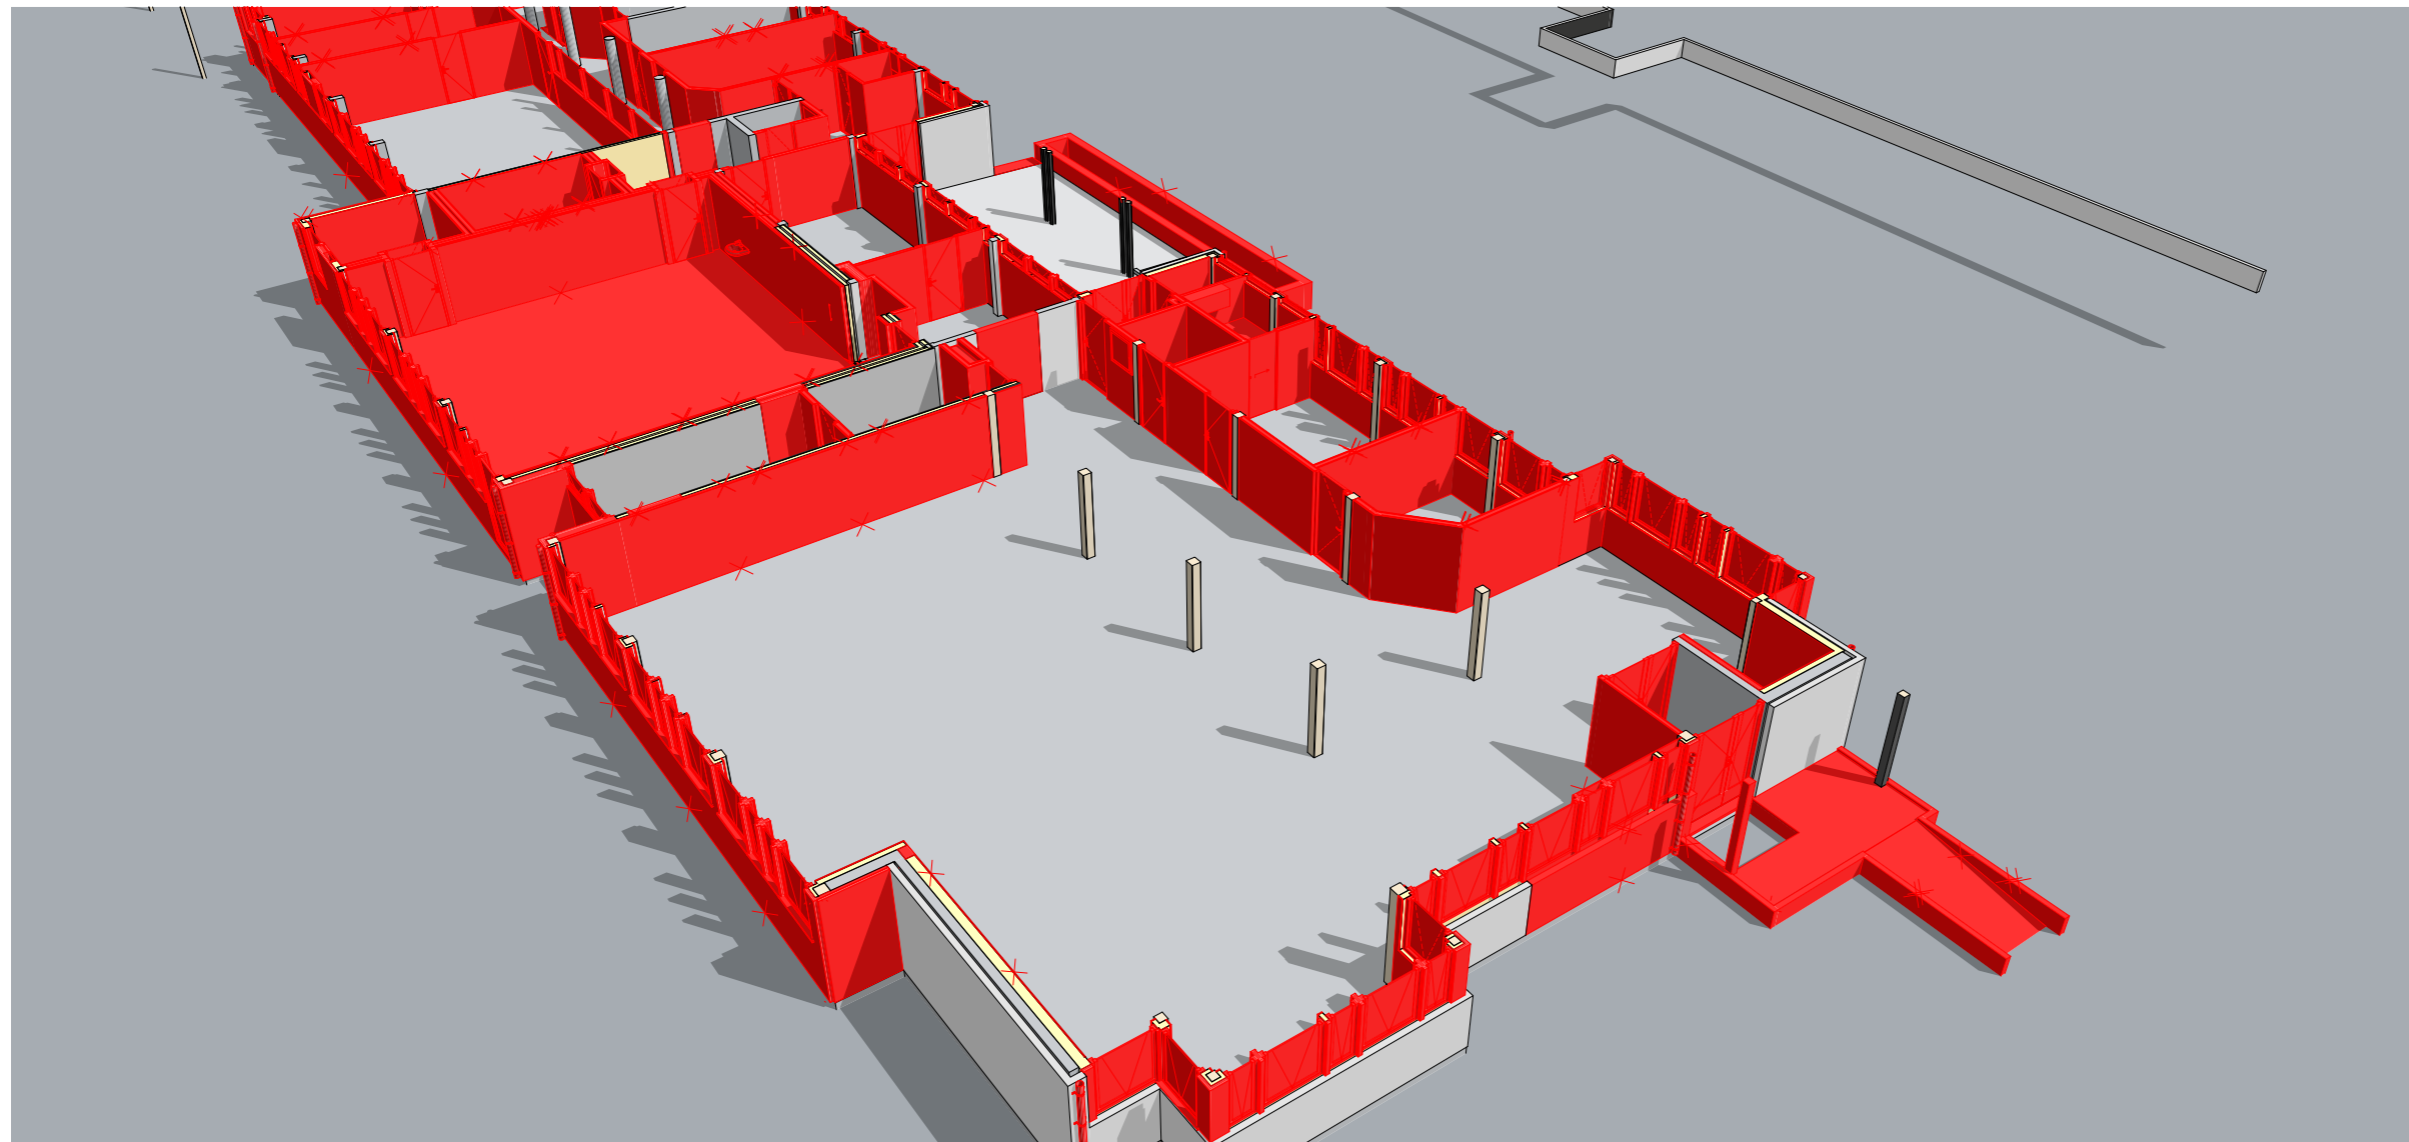

Rev	Nr	Beskrivelse	Dato	Sign.	Kontr.
-----	----	-------------	------	-------	--------

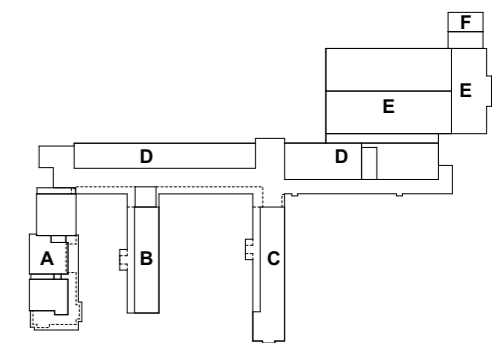

arkitektkontoret **A38**  
 Saksark.: Rolf Sande 5762 7450 post@a38.no

Prosjektnr.: Fase: Teikningsnr.: Del nr.: Rev.:


**2607.30.X90-18**

3D Fløy A (riving innvendig) - 18


Dato: 26.06.26 Målestokk (A3-L): Anbud Fase: Sign.: KJAA Kontroll: RS

Lærdalsøyri skule

Lærdal Kommune

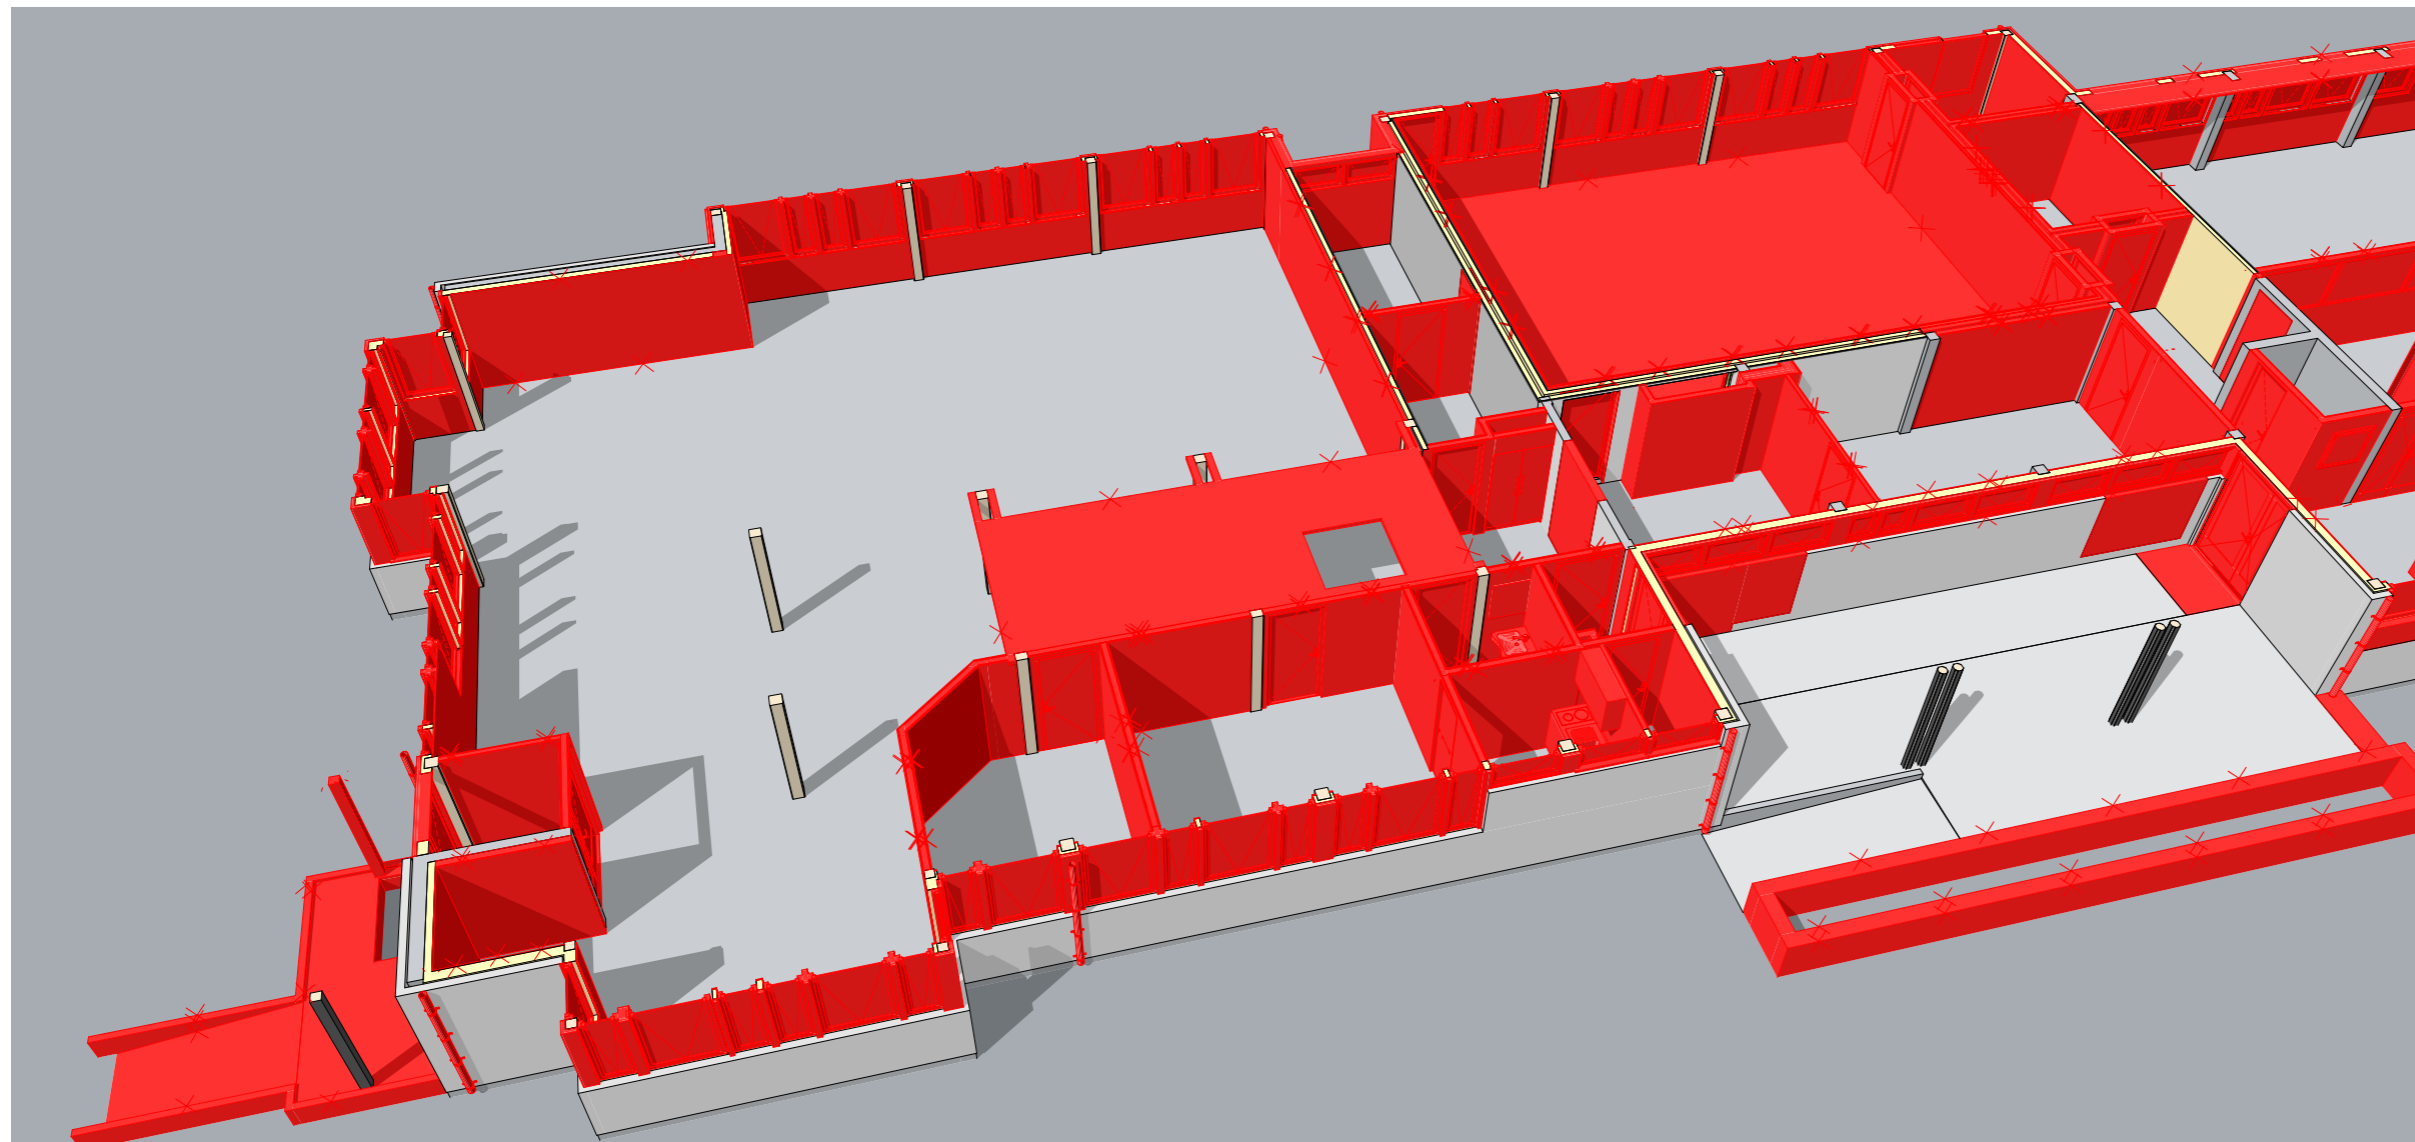

Rev	Nr	Beskrivelse	Dato	Sign.	Kontr.
-----	----	-------------	------	-------	--------

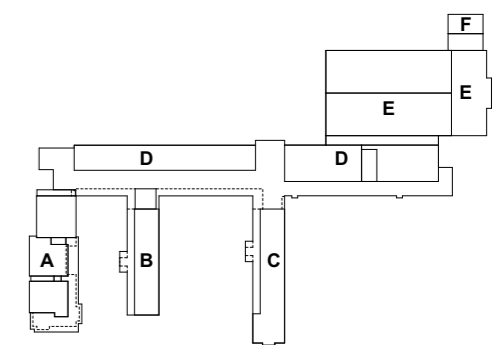

arkitektkontoret **A38**

Saksark.: Rolf Sande 5762 7450 post@a38.no

Prosjektnr.: Fase: Teikningsnr.: Del nr.: Rev.:


**2607.30.X90-19**

3D Fløy A (riving innvendig) - 19


Dato: 26.06.26 Målestokk (A3-L): Anbud Fase: Sign.: KJAA Kontroll: RS

Lærdalsøyri skule

Lærdal Kommune

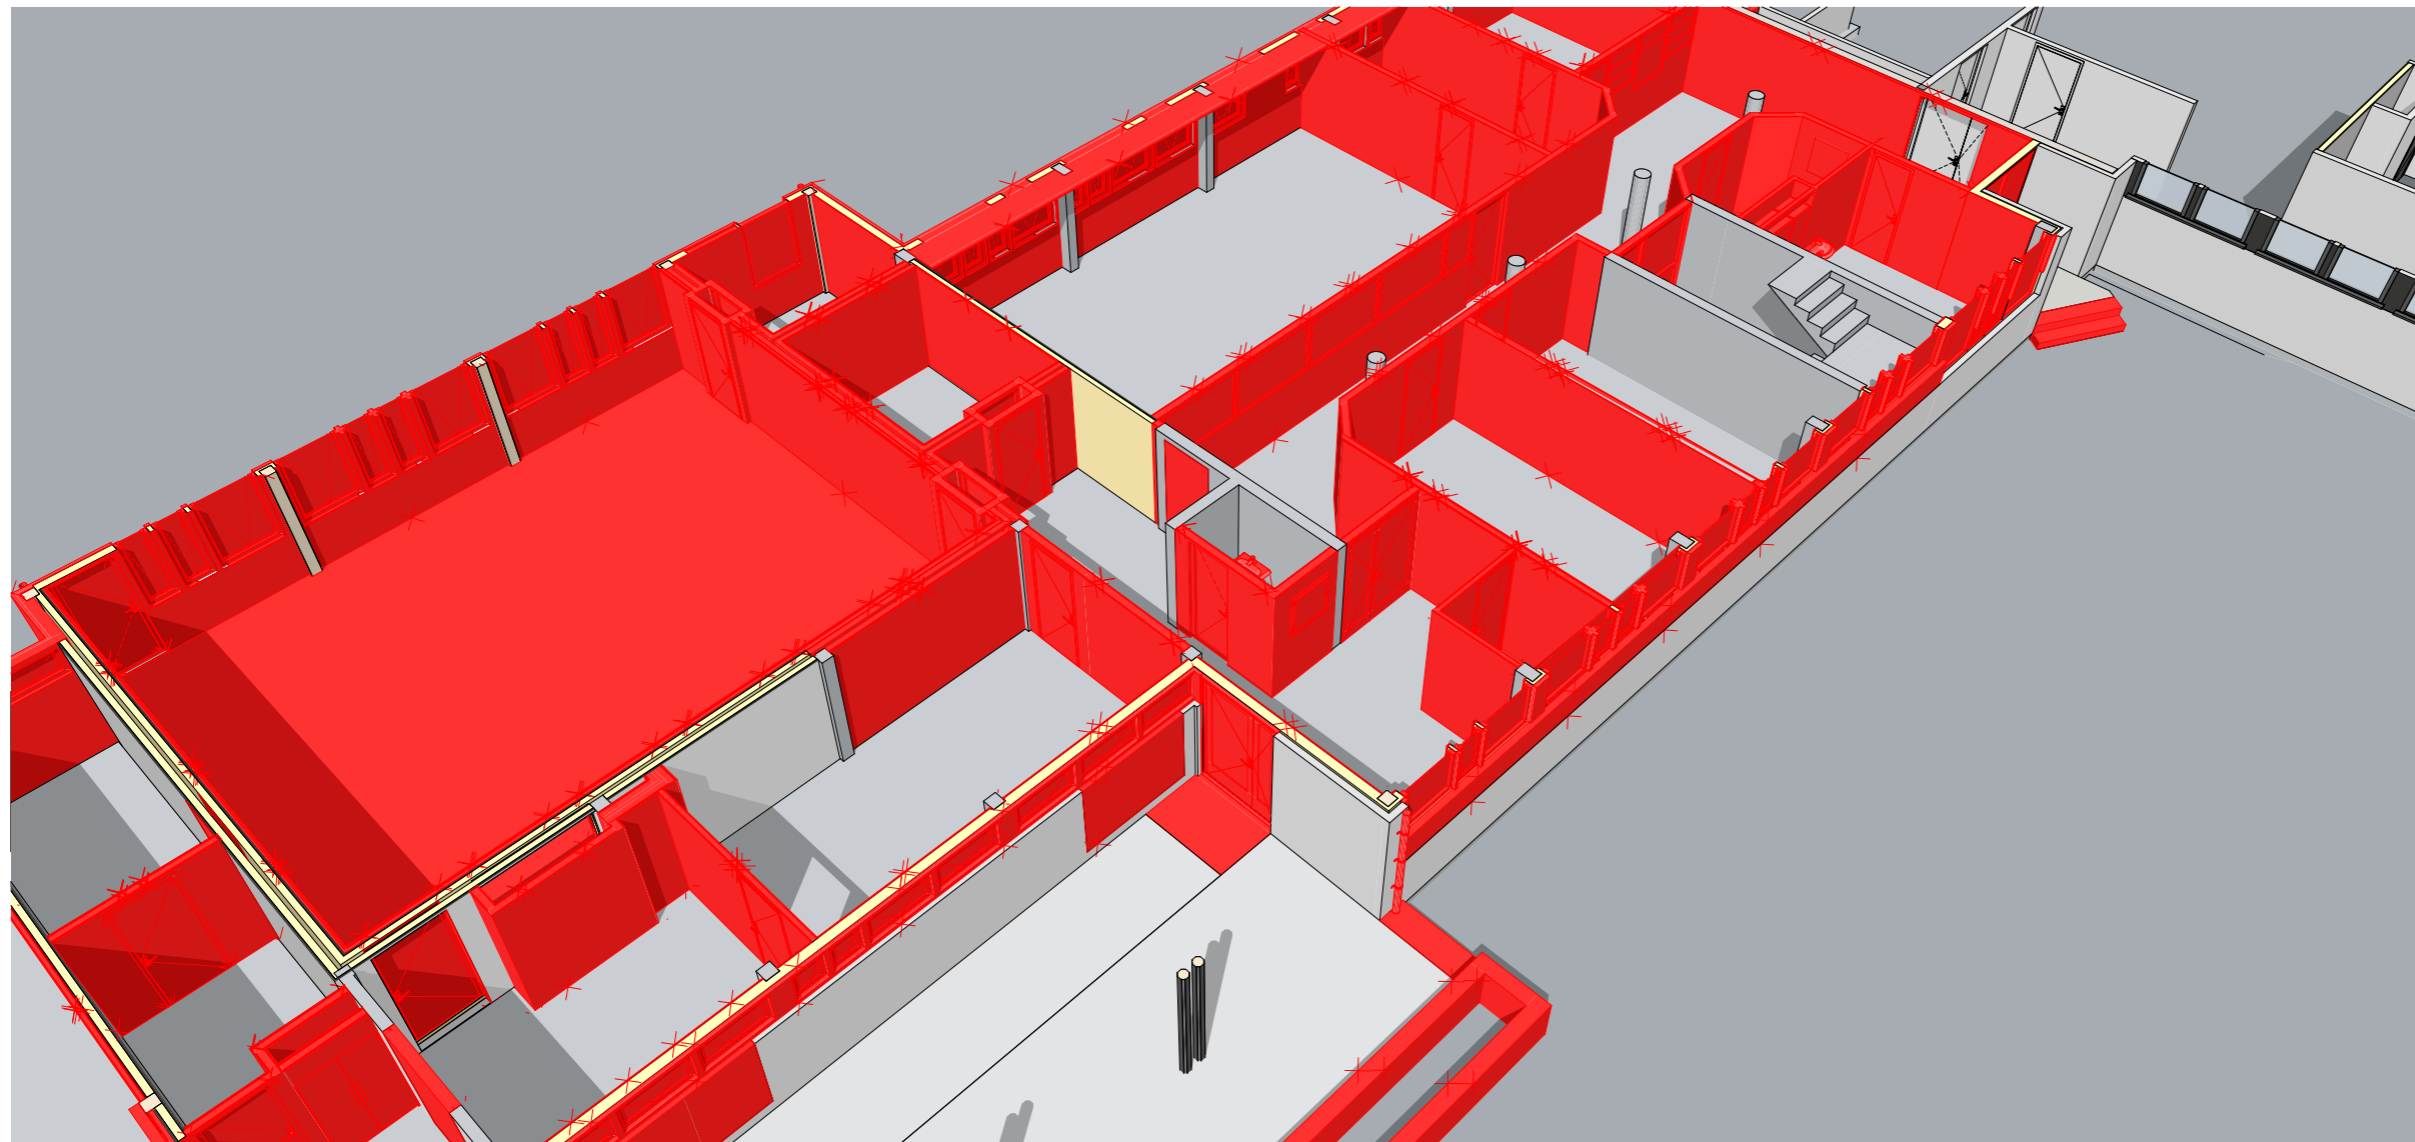

Rev	Nr	Beskrivelse	Dato	Sign.	Kontr.
-----	----	-------------	------	-------	--------

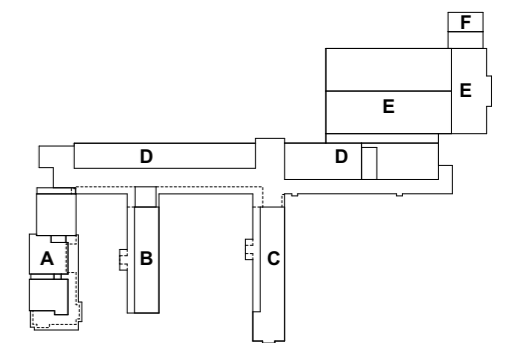

arkitektkontoret **A38**  
 Saksark.: Rolf Sande 5762 7450 post@a38.no

Prosjektnr.: Fase: Teikningsnr.: Del nr.: Rev.:


**2607.30.X90-20**

3D Fløy A (riving innvendig) - 20


Dato: 26.06.26 Målestokk (A3-L) Fase: Anbud Sign.: KJAA Kontroll: RS

Lærdalsøyri skule

Lærdal Kommune

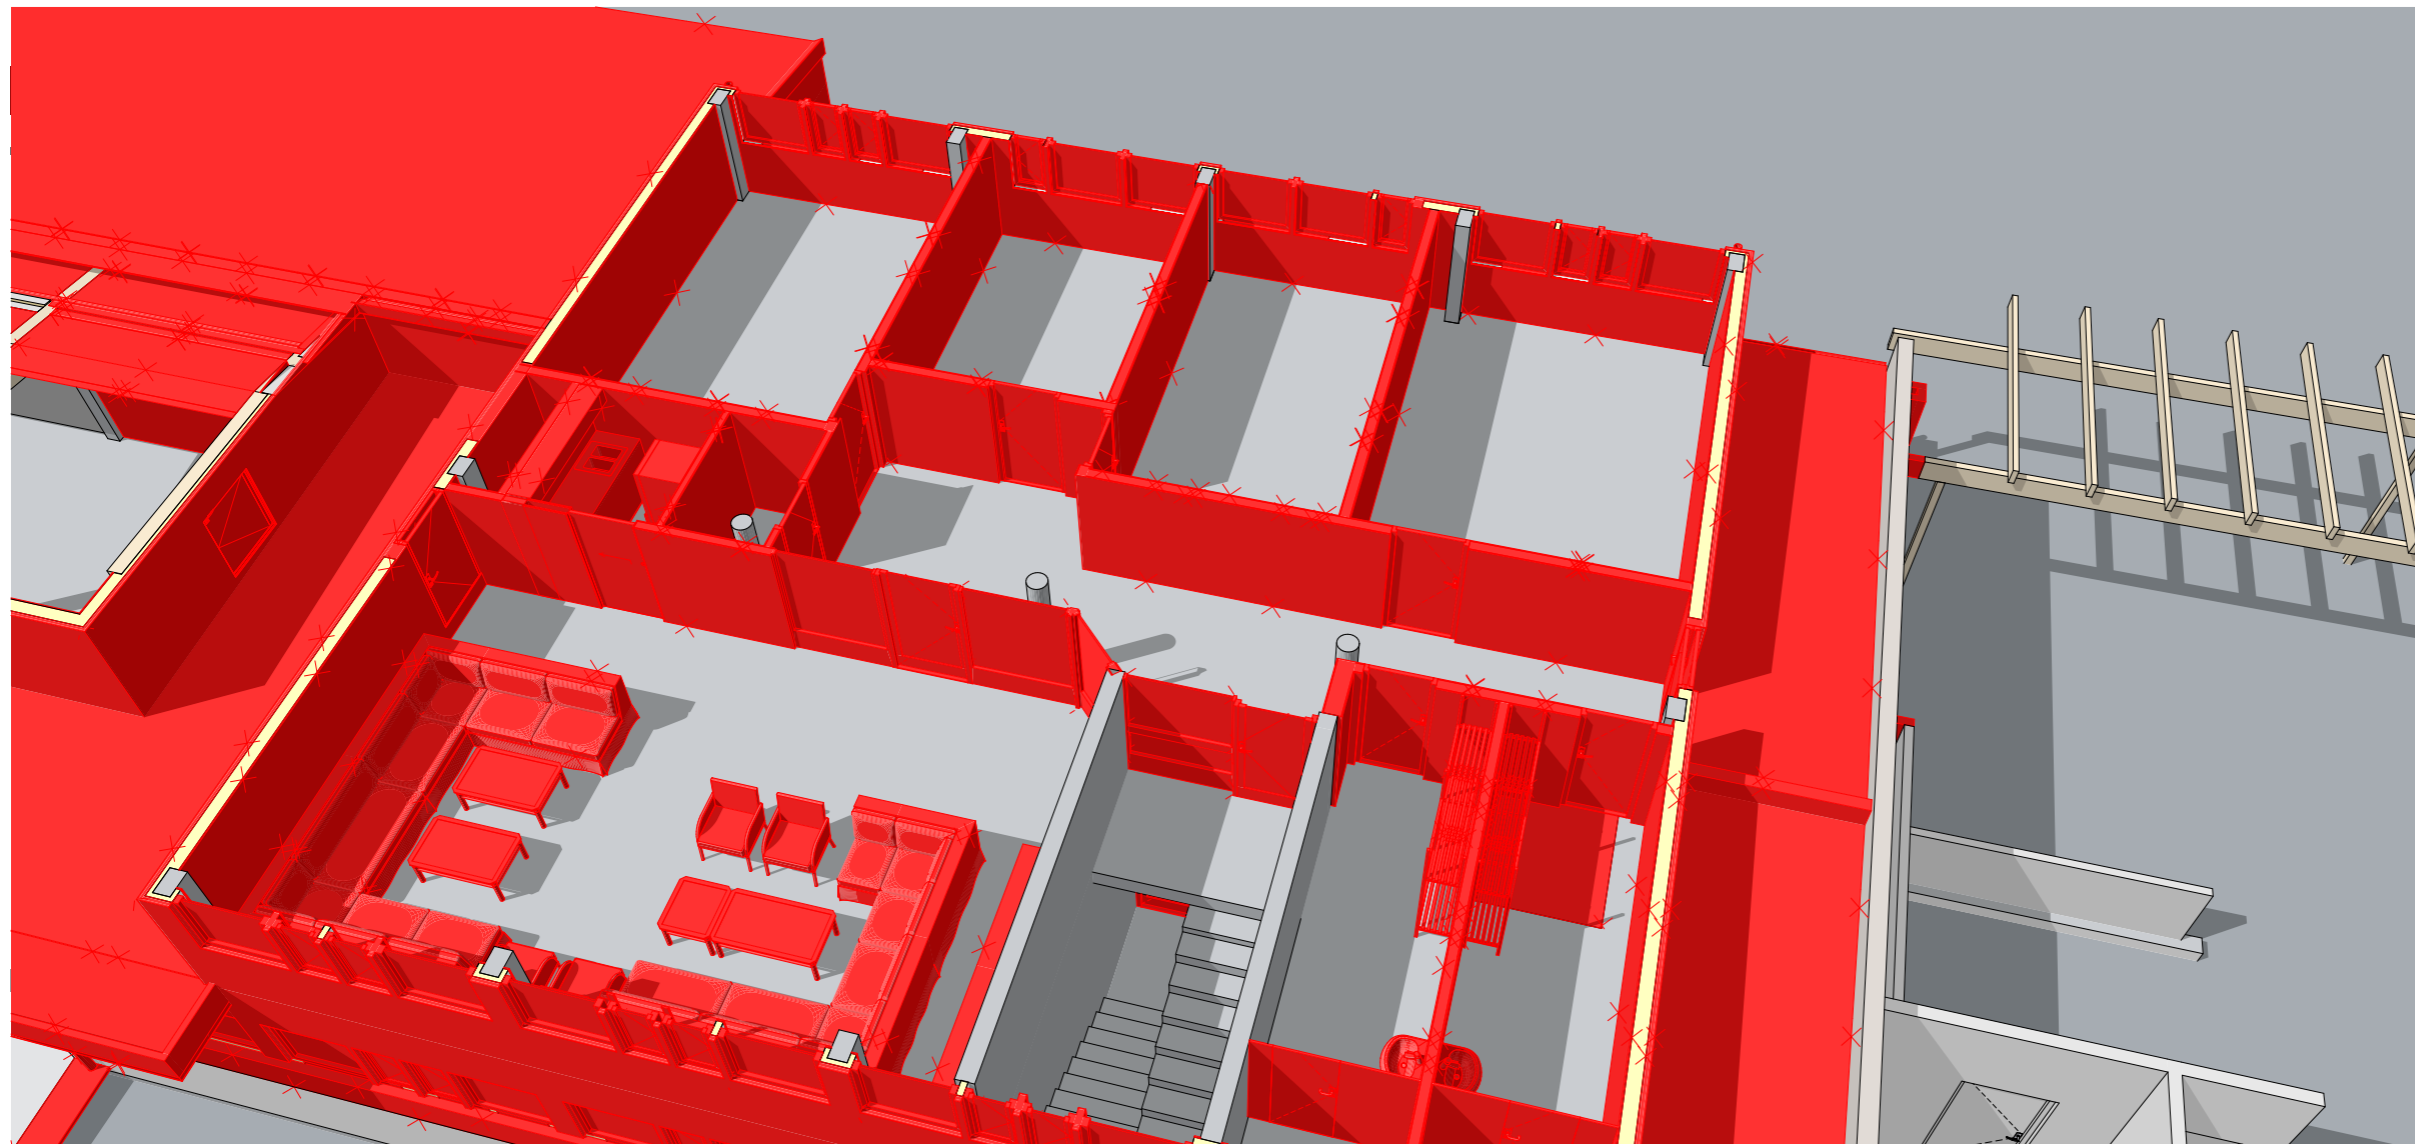

Rev	Nr	Beskrivelse	Dato	Sign.	Kontr.
-----	----	-------------	------	-------	--------

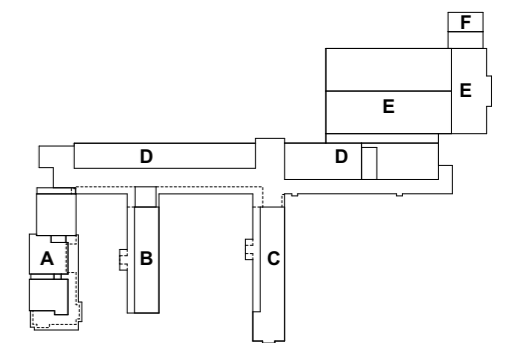

arkitektkontoret **A38**  
 Saksark.: Rolf Sande 5762 7450 post@a38.no

Prosjektnr.: Fase: Teikningsnr.: Del nr.: Rev.:


**2607.30.X90-21**

3D Fløy A (riving innvendig) - 21


Dato: 26.06.26 Målestokk (A3-L): Anbud Fase: Sign.: KJAA Kontroll: RS

Lærdalsøyri skule

Lærdal Kommune

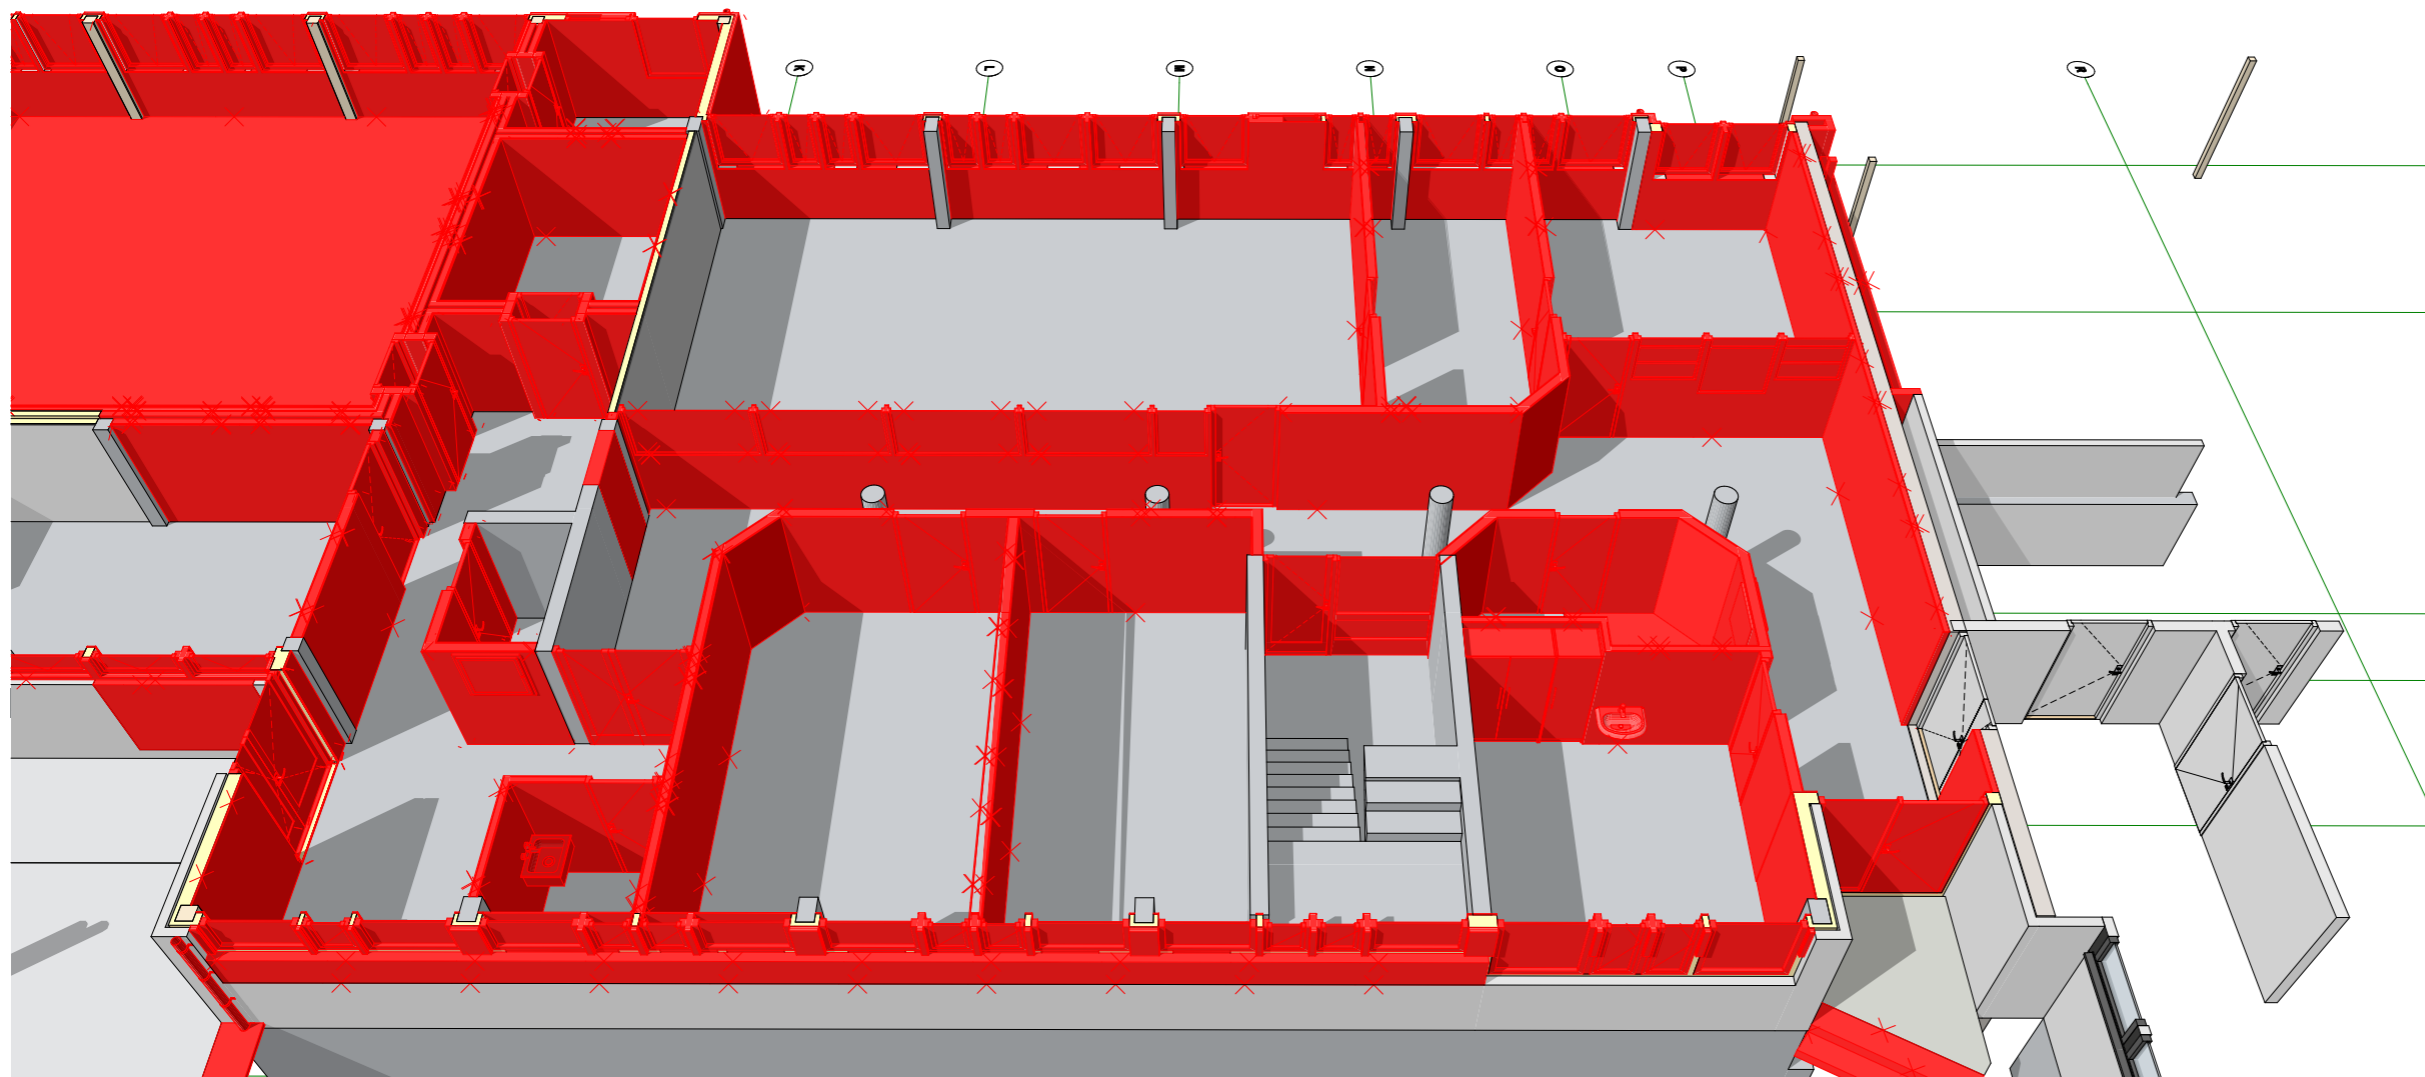

Rev	Nr	Beskrivelse	Dato	Sign.	Kontr.

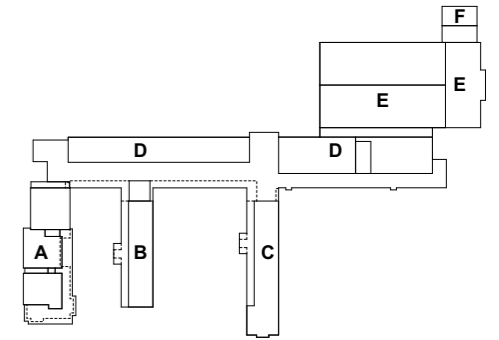

arkitektkontoret **A38**

Saksark.: Rolf Sande 5762 7450 post@a38.no

Prosjektnr.: Fase: Teikningsnr.: Del nr.: Rev.:


**2607.30.X90-22**

3D Fløy A (riving innvendig) - 22


Dato Målestokk (A3-L) Fase Sign. Kontroll  
26.06.26 Anbud KJAA RS

Lærdalsøyri skule

Lærdal Kommune

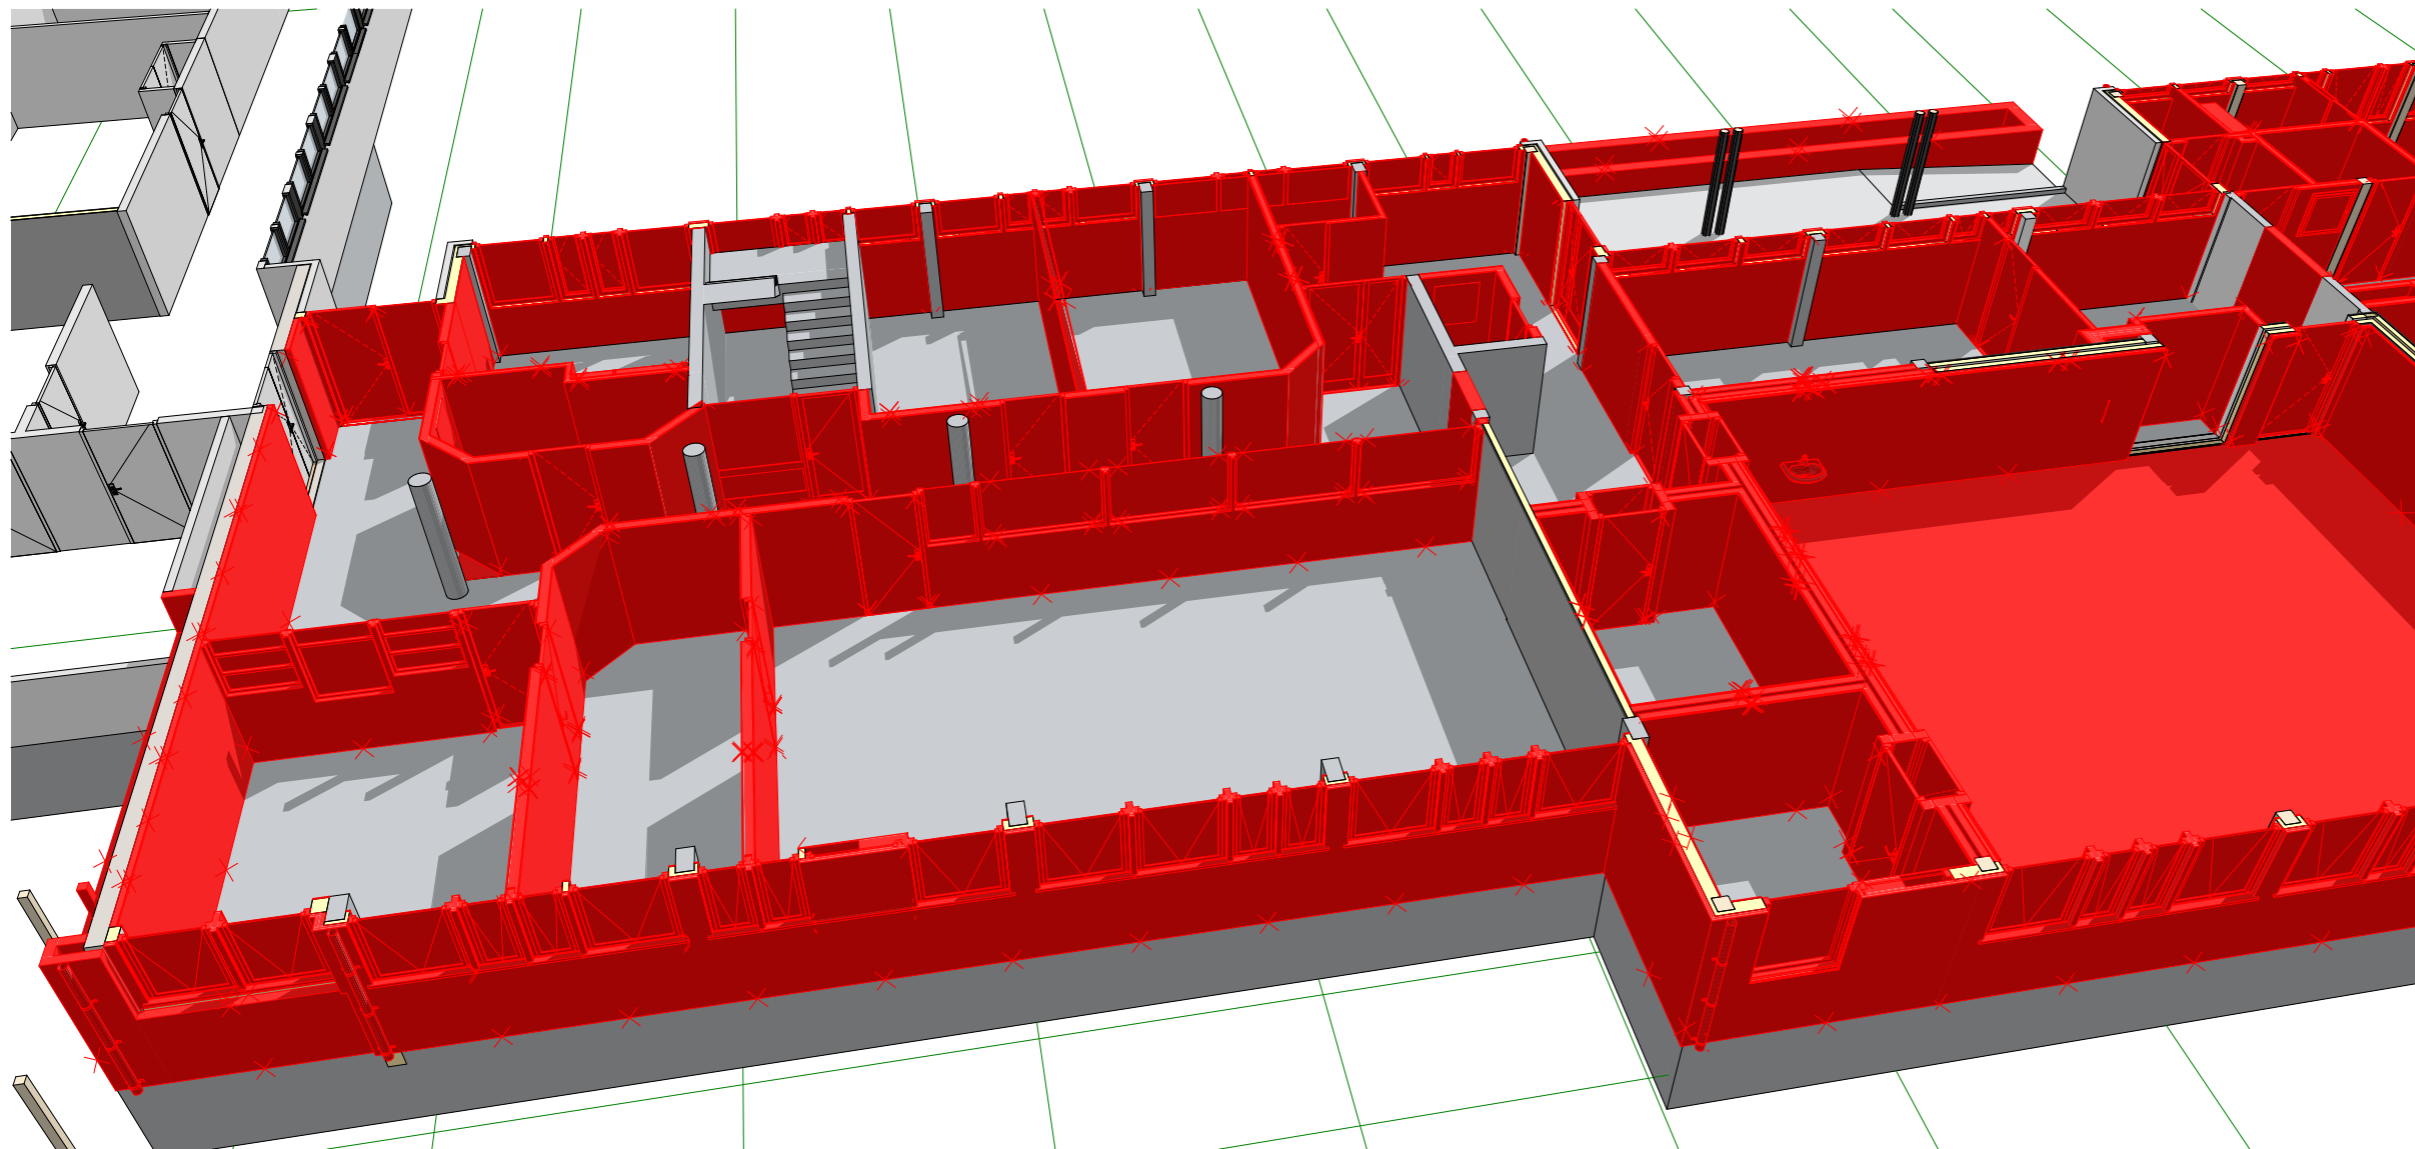

Rev	Nr	Beskrivelse	Dato	Sign.	Kontr.
-----	----	-------------	------	-------	--------

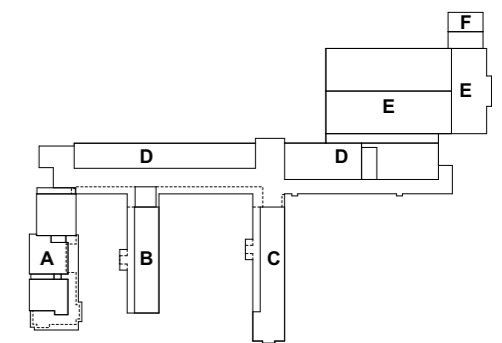

arkitektkontoret **A38**  
 Saksark.: Rolf Sande 5762 7450 post@a38.no

Prosjektnr.: Fase: Teikningsnr.: Del nr.: Rev.:


**2607.30.X90-23**

3D Fløy A (riving innvendig) - 23


Dato: 26.06.26 Målestokk (A3-L) Fase: Anbud Sign.: KJAA Kontroll: RS

Lærdalsøyri skule

Lærdal Kommune

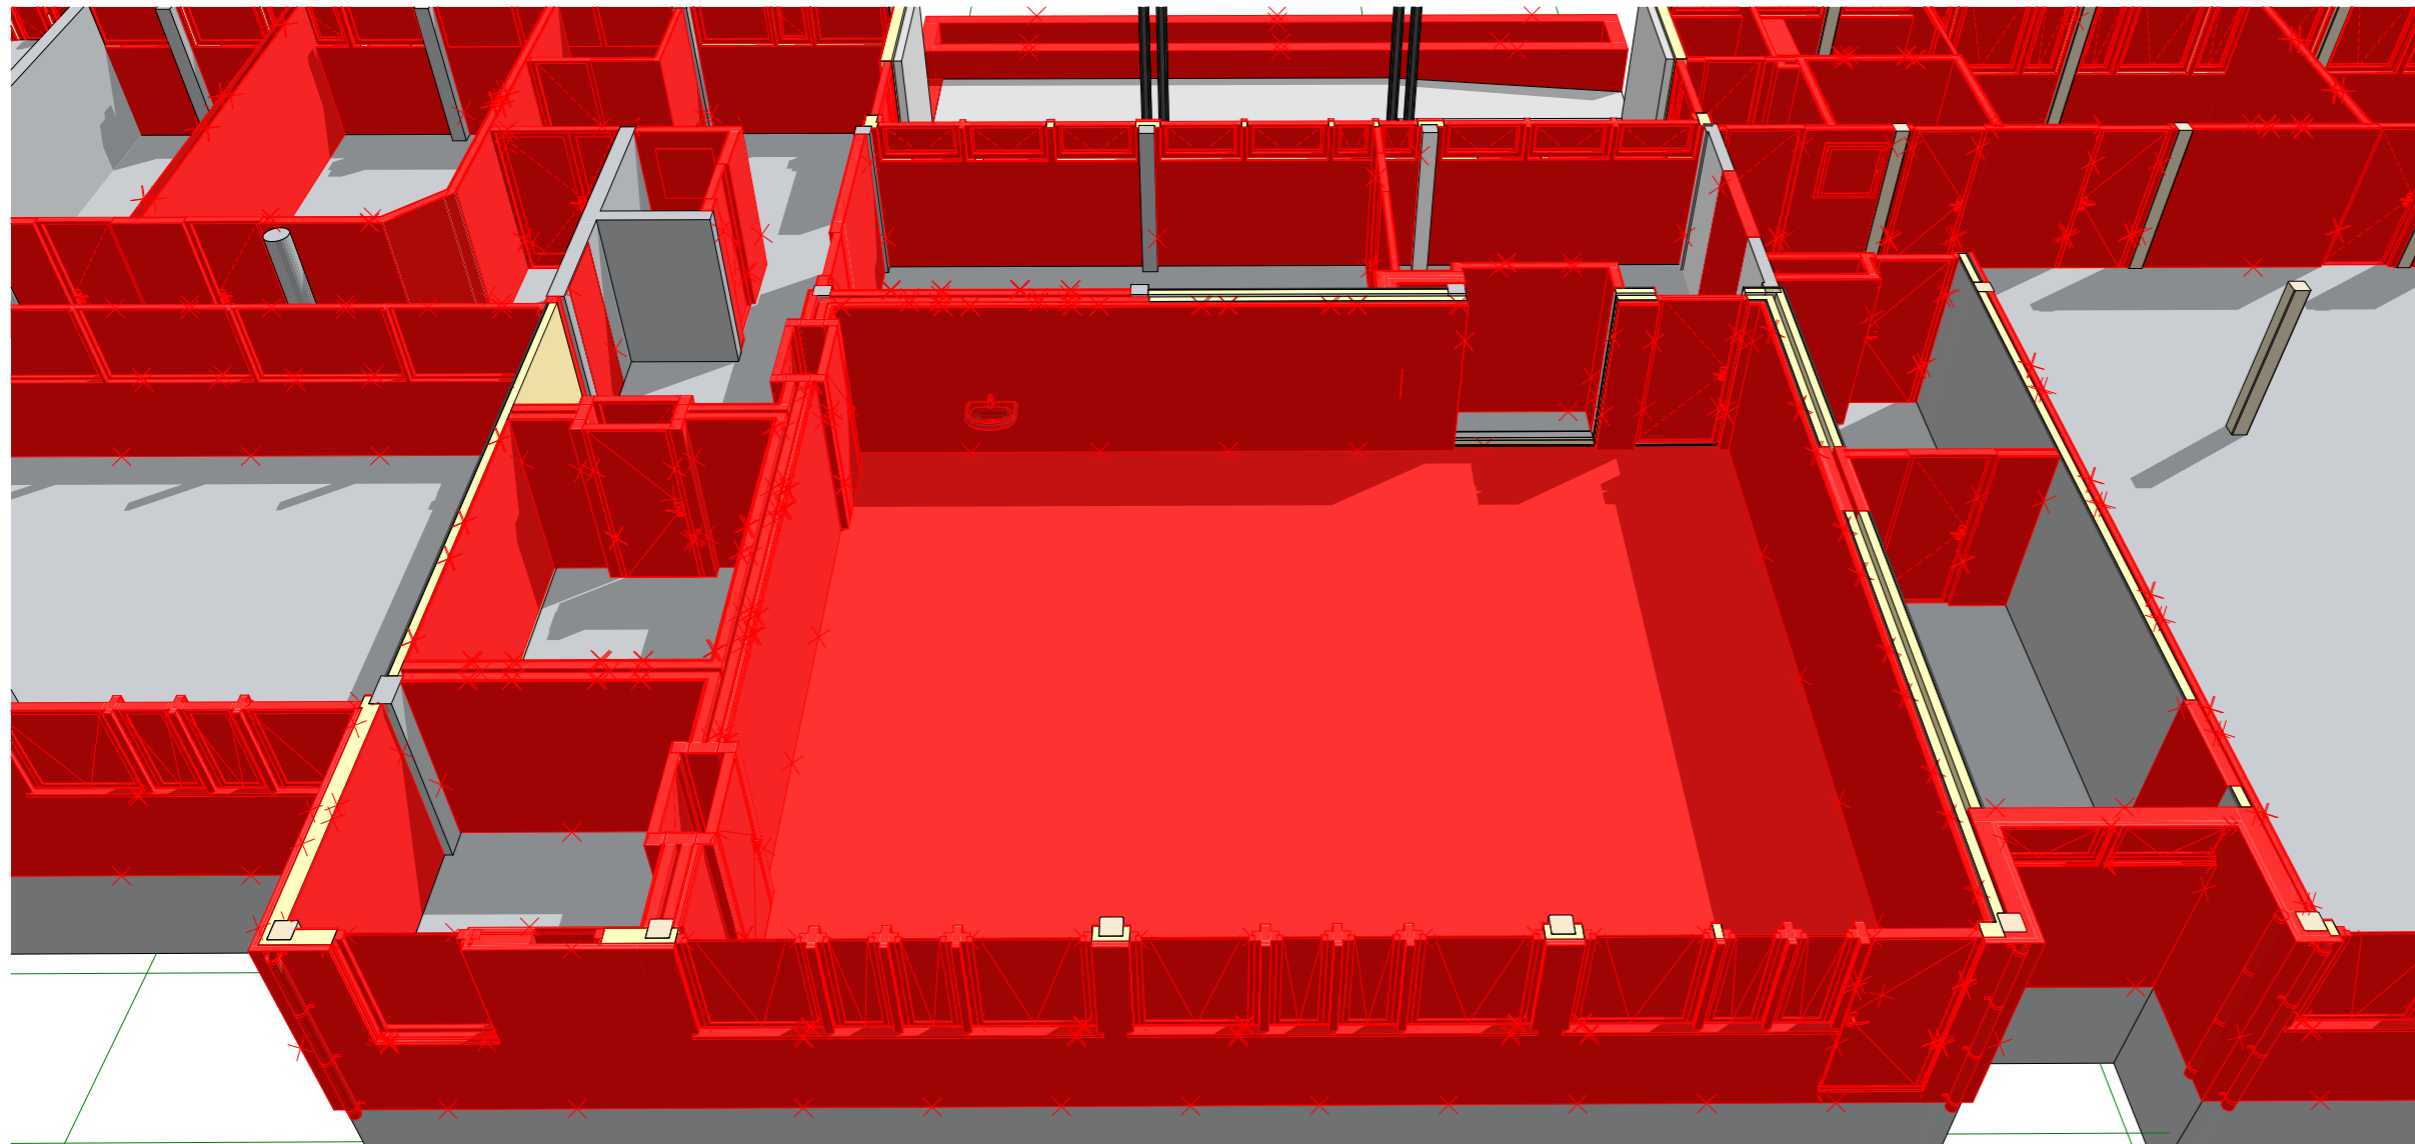

Rev	Nr	Beskrivelse	Dato	Sign.	Kontr.
-----	----	-------------	------	-------	--------

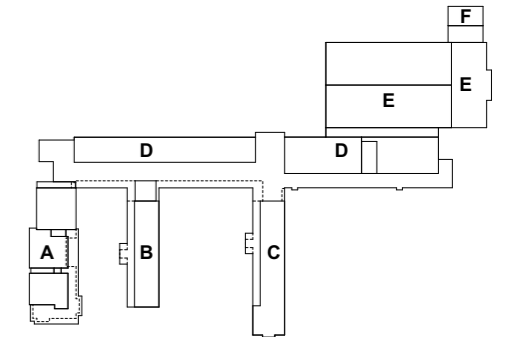

arkitektkontoret **A38**  
 Saksark.: Rolf Sande 5762 7450 post@a38.no

Prosjektnr.: Fase: Teikningsnr.: Del nr.: Rev.:


**2607.30.X90-24**

3D Fløy A (riving innvendig) - 24


Dato: 26.06.26 Målestokk (A3-L) Fase: Anbud Sign.: KJAA Kontroll: RS

Lærdalsøyri skule

Lærdal Kommune

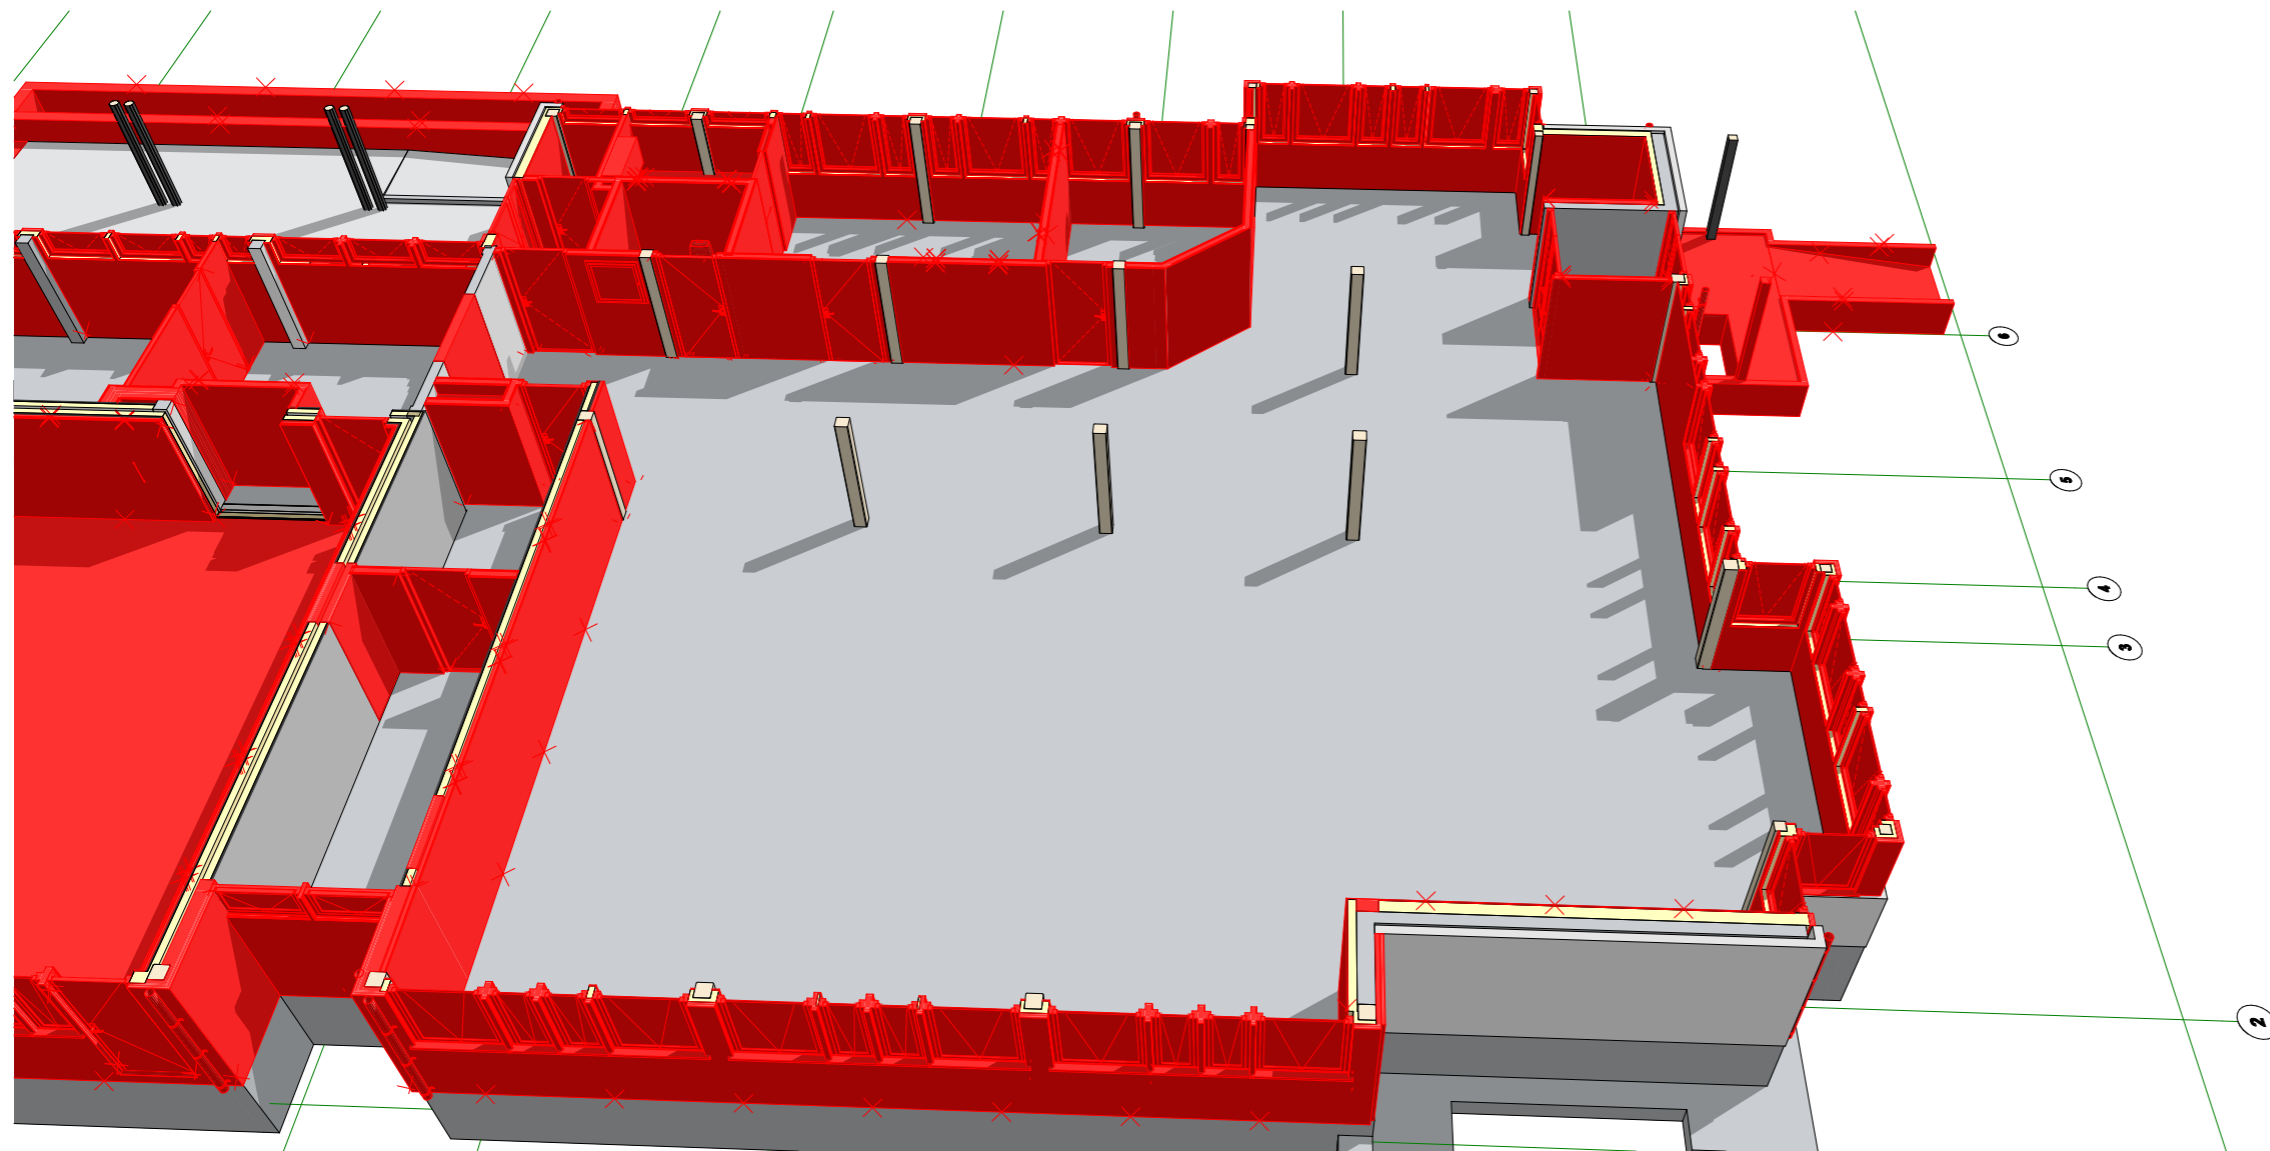

Rev	Nr	Beskrivelse	Dato	Sign.	Kontr.
-----	----	-------------	------	-------	--------

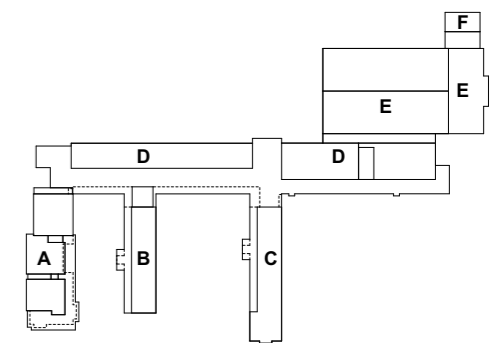

arkitektkontoret **A38**  
 Saksark.: Rolf Sande 5762 7450 post@a38.no

Prosjektnr.: Fase: Teikningsnr.: Del nr.: Rev.:


**2607.30.X90-25**

3D Fløy A (riving innvendig) - 25


Dato: 26.06.26 Målestokk (A3-L): Anbud Fase: Sign.: KJAA Kontroll: RS

Lærdalsøyri skule

Lærdal Kommune

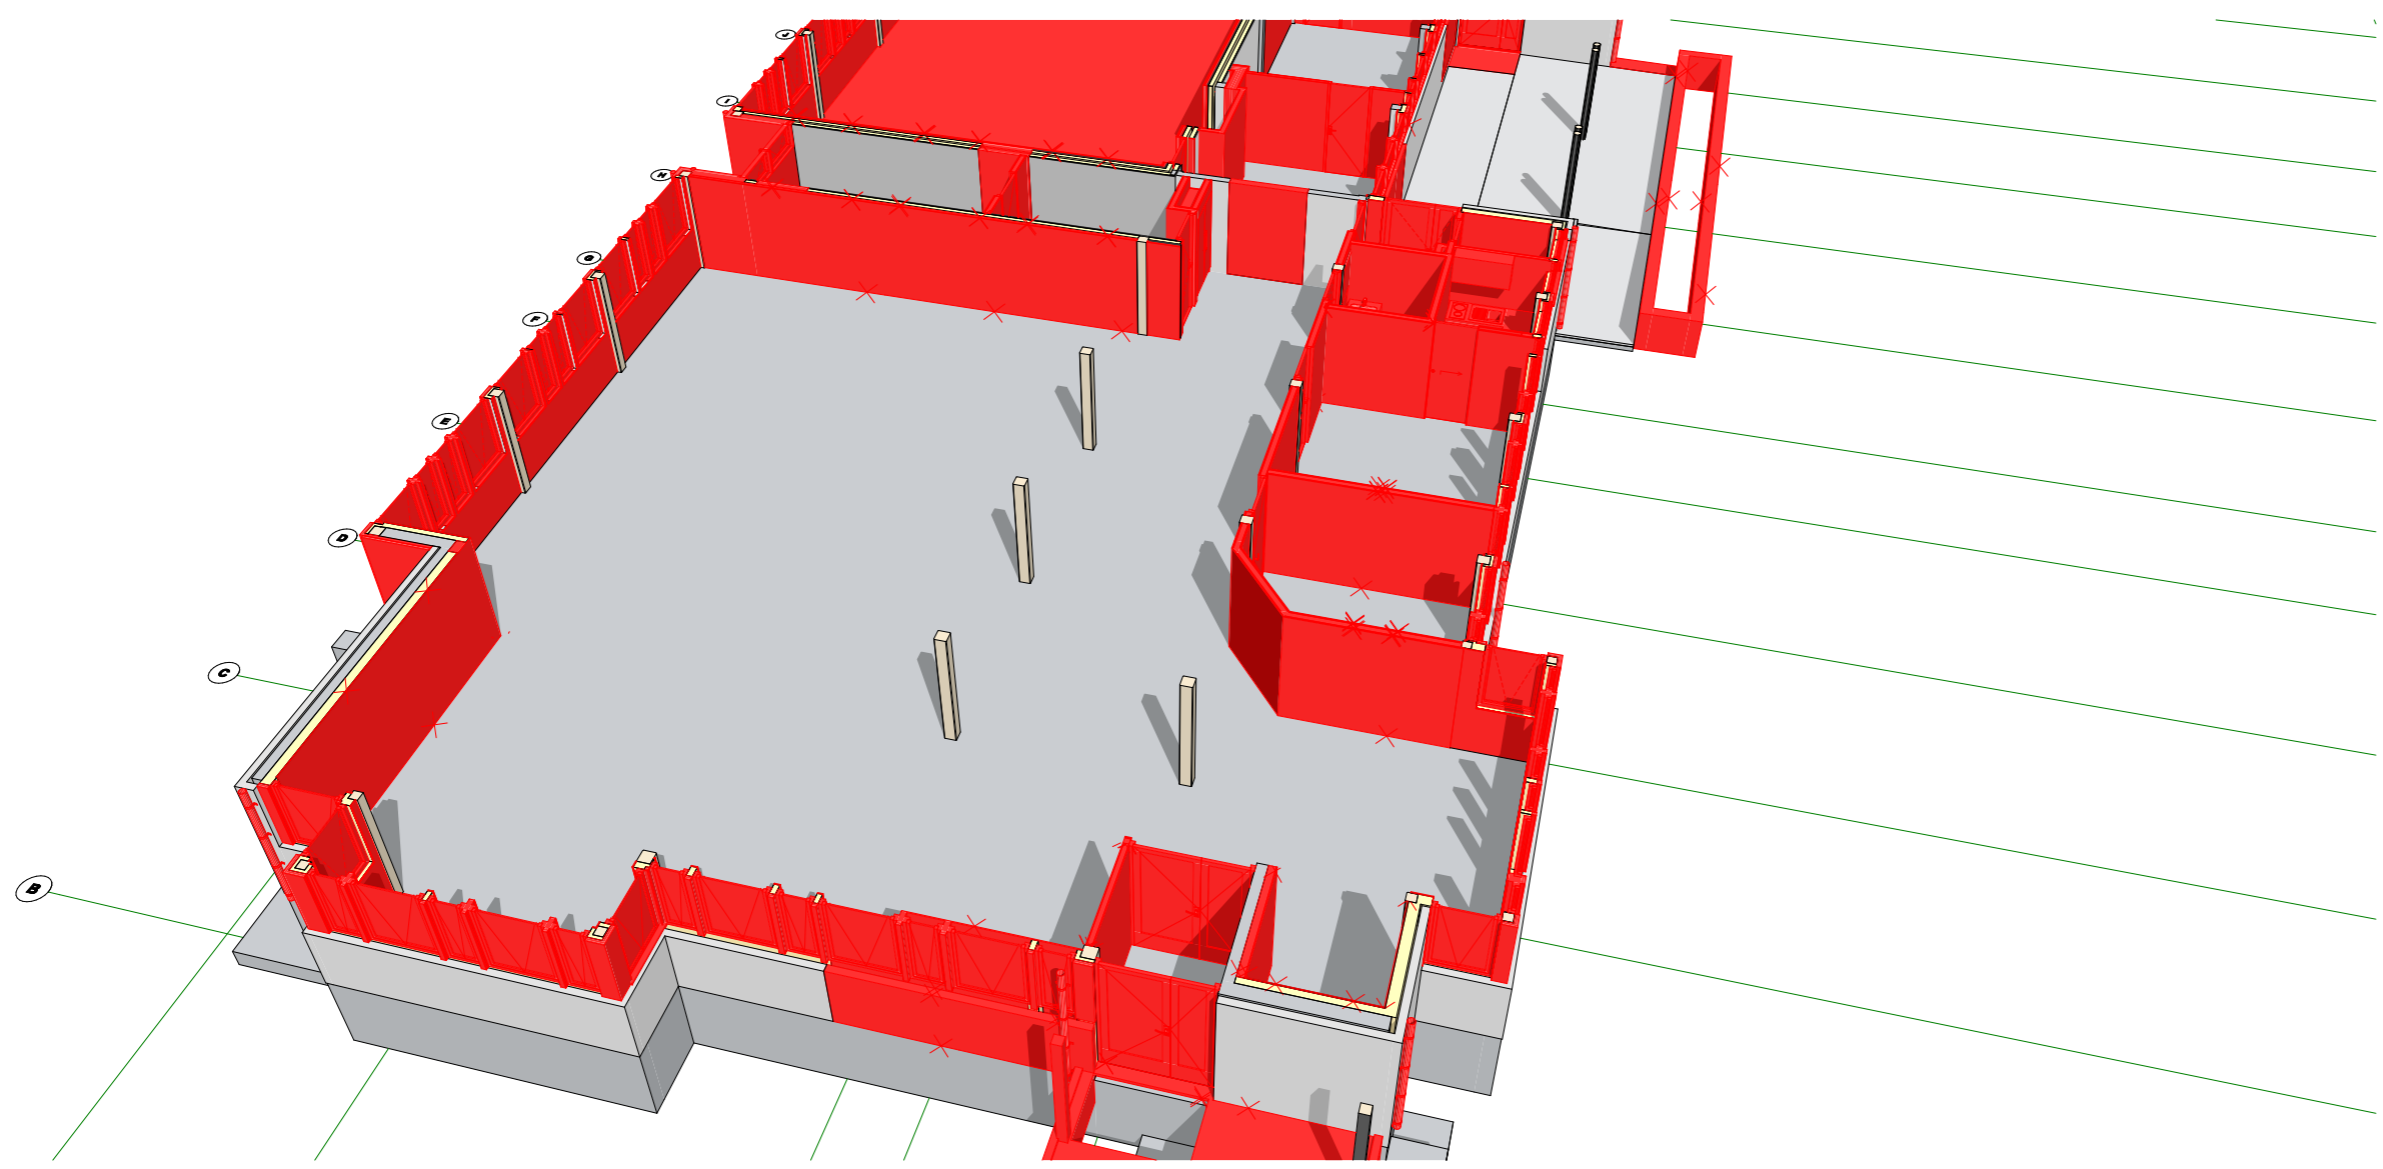

Rev	Nr	Beskrivelse	Dato	Sign.	Kontr.
-----	----	-------------	------	-------	--------

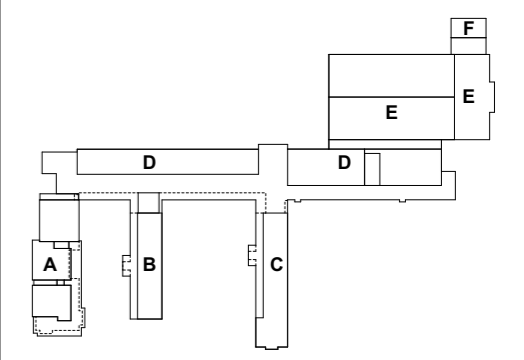

arkitektkontoret **A38**  
 Saksark.: Rolf Sande 5762 7450 post@a38.no

Prosjektnr.:	Fase:	Teikningsnr.:	Del nr.:	Rev.:
--------------	-------	---------------	----------	-------

**2607.30.X90-26**


3D Fløy A (riving innvendig) - 26

Dato	Målestokk (A3-L)	Fase	Sign.	Kontroll
------	------------------	------	-------	----------


26.06.26 Anbud KJAA RS

Lærdalsøyri skule

Lærdal Kommune

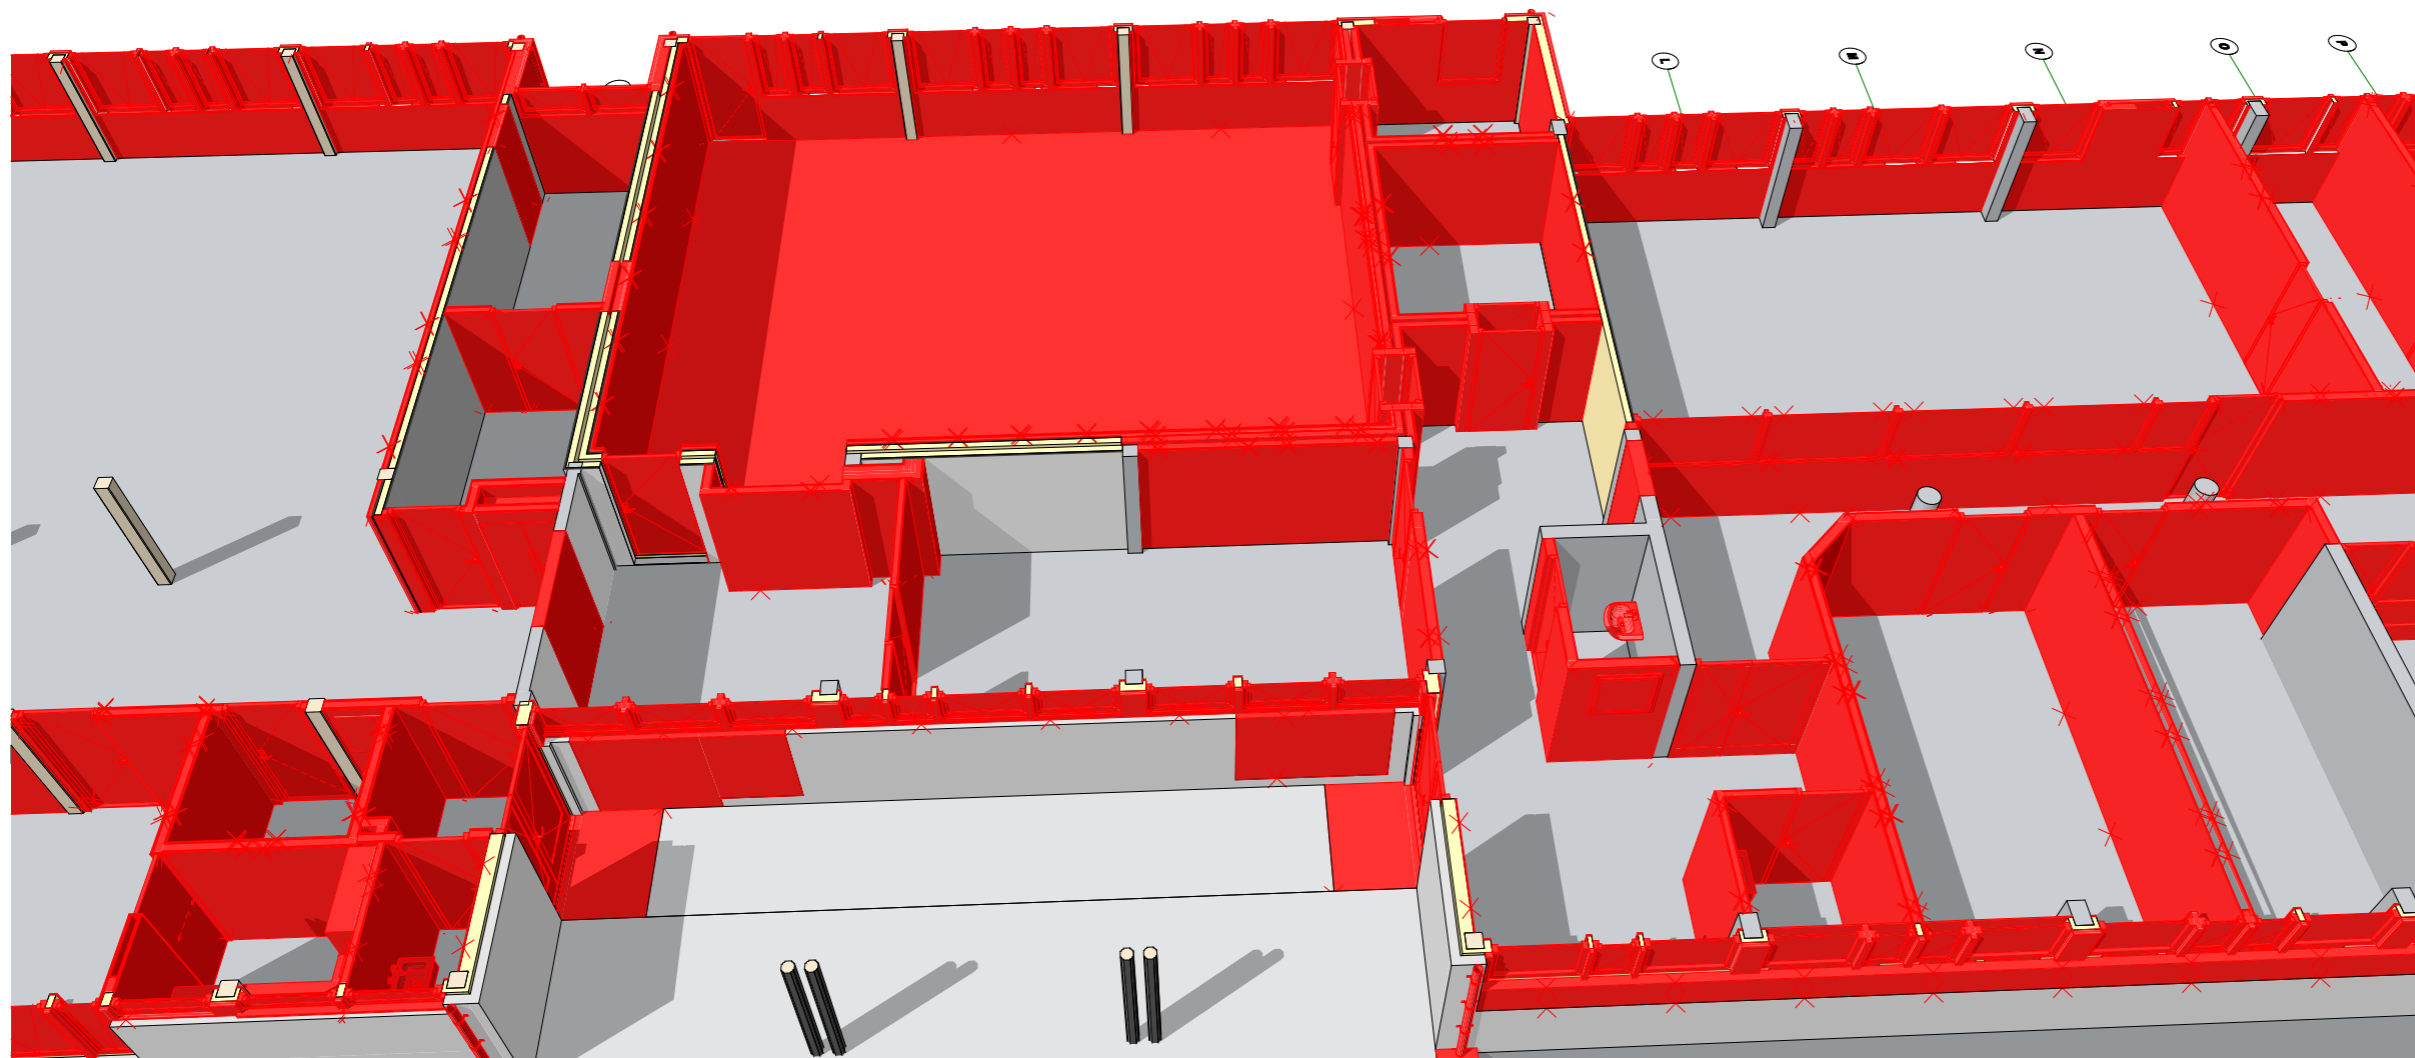

Rev	Nr	Beskrivelse	Dato	Sign.	Kontr.
-----	----	-------------	------	-------	--------

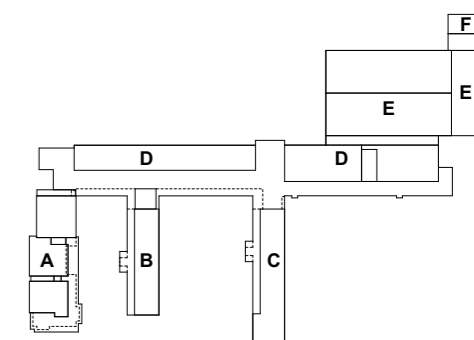

arkitektkontoret **A38**

Saksark.: Rolf Sande 5762 7450 post@a38.no

Prosjektnr.: Fase: Teikningsnr.: Del nr.: Rev.:


**2607.30.X90-27**

3D Fløy A (riving innvendig) - 27


Dato: 26.06.26 Målestokk (A3-L): Anbud Fase: Sign.: KJAA Kontroll: RS

Lærdalsøyri skule

Lærdal Kommune

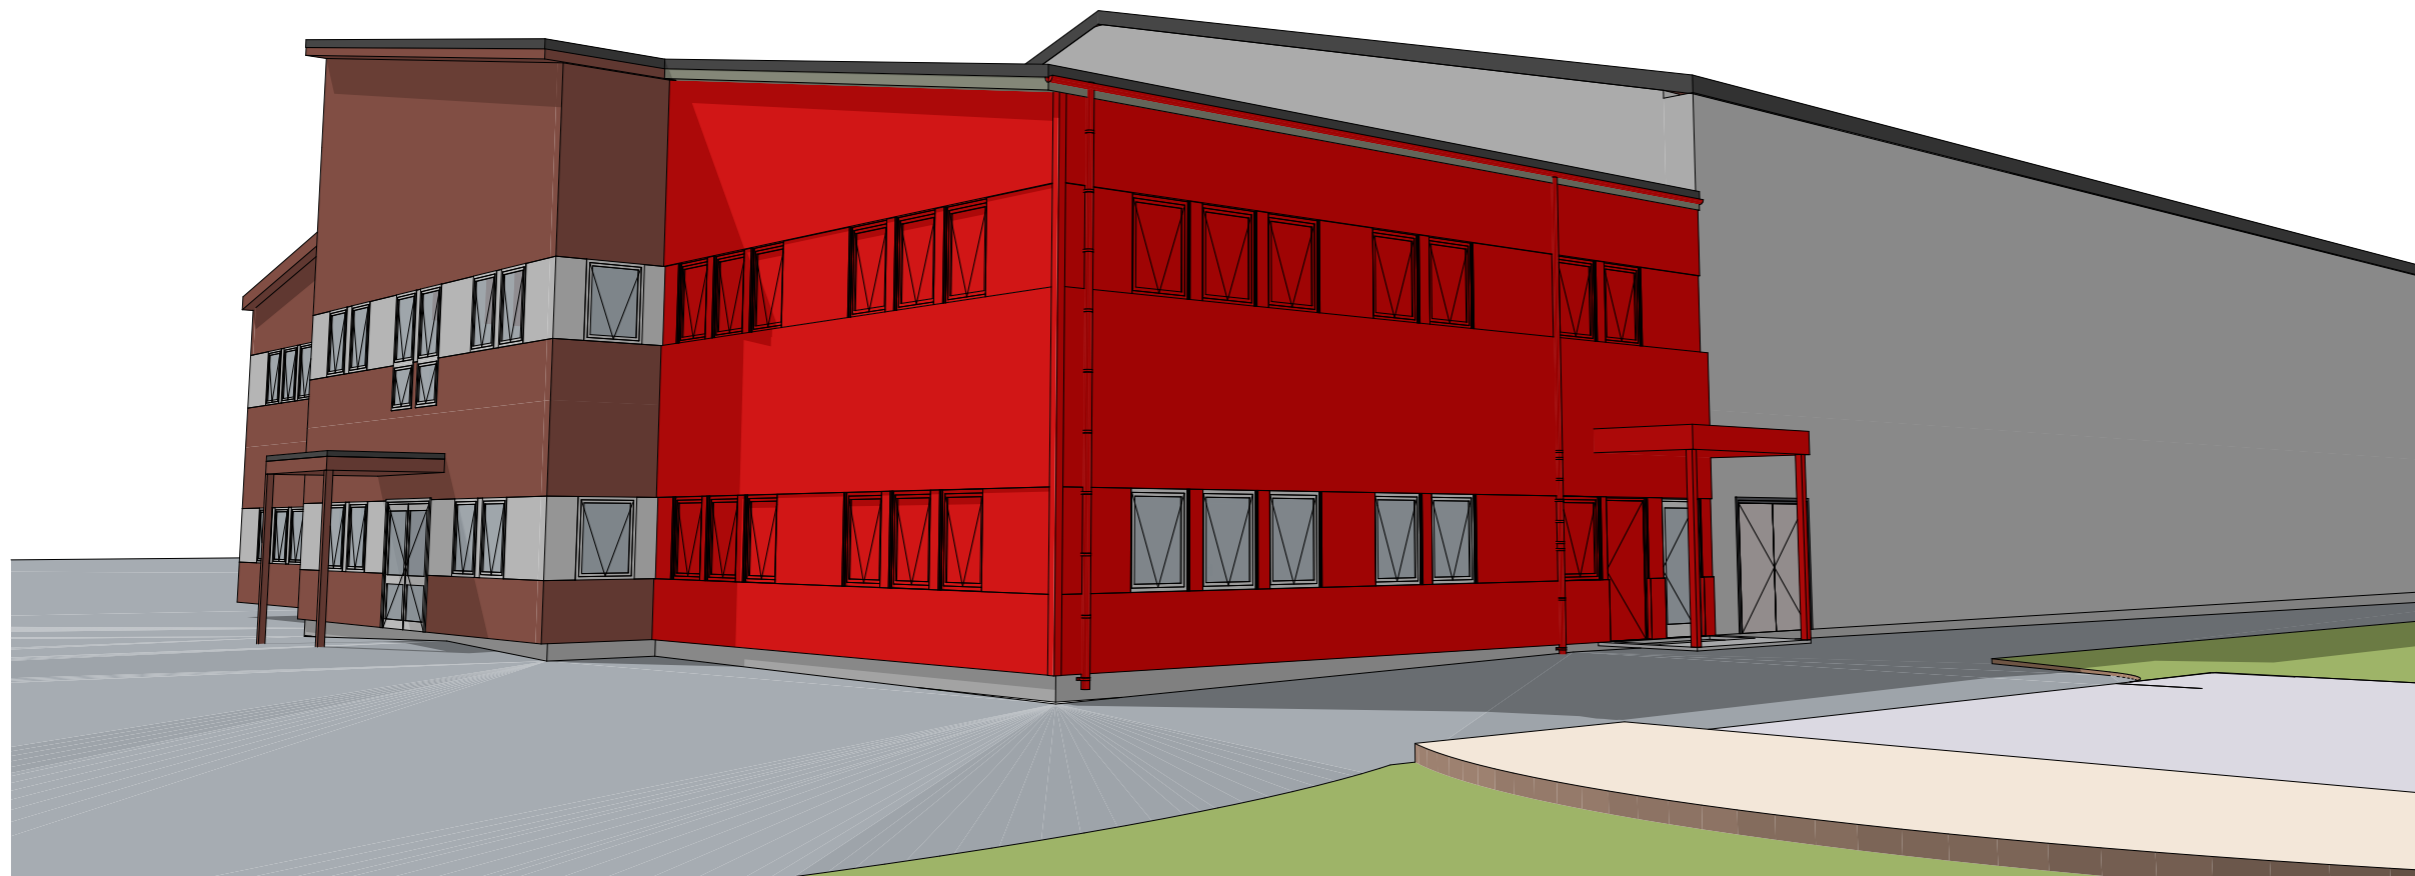

Rev	Nr	Beskrivelse	Dato	Sign.	Kontr.
-----	----	-------------	------	-------	--------

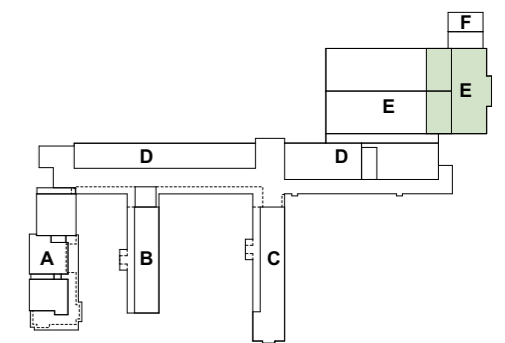

arkitektkontoret **A38**

Saksark.: Rolf Sande 5762 7450 post@a38.no

Prosjektnr.: Fase: Teikningsnr.: Del nr.: Rev.:

**2607.30.X91-01**

3D Fløy E - 01

Dato: 26.06.26 Målestokk (A3-L): Anbud Fase: Sign.: KJAA Kontroll: RS

Lærdalsøyri skule

Lærdal Kommune