




**TEGNFORKLARING**

- Asfalt fortau
- Asfalt
- Bygg
- Tredekke
- Heller
- Belegningsstein
- Sand
- Grus
- Ballbinge
- Naturlig fallunderlag
- Kunstig fallunderlag
- Mulch
- Gress
- Naturområde
- Gressarmering
- Kantstein
- Asfalt maling
- Mur
- Levegg
- Trestokker
- Trerakkverk
- Gjerde
- Eksisterende tre
- Prosjekterte tre
- Prosjekterte busker
- Benker
- Pergola
- Slakk
- Balanse stokker
- Karussell
- Spillbord, tennisbord
- Lekeapparater - tuftepark
- Sykkelskur eksisterende
- Sykkelparkering
- Skiit
- Flaggstang
- Sluk, kum - eksisterende
- Fallpill
- Inngang
- Lysmaster - eksisterende
- Lysmaster - nye
- Mindre lysmaster
- Pullertbelysning
- Brannhydrant

Rev.	Revisjonen gjelder	Dato	Tegnet	Kontr.	Godkjent
	2024129 Lærdalsøyri skule	Målestokk	Dato	19.06.2026	
	Landskapsplan	1:500	Tegnet	mar	
			Kontr.		
			Godkjent		
		Arkiv bet.			
		Erstatn. for			
		Tegning nr.			Rev.

# TILTAKSGRENSE

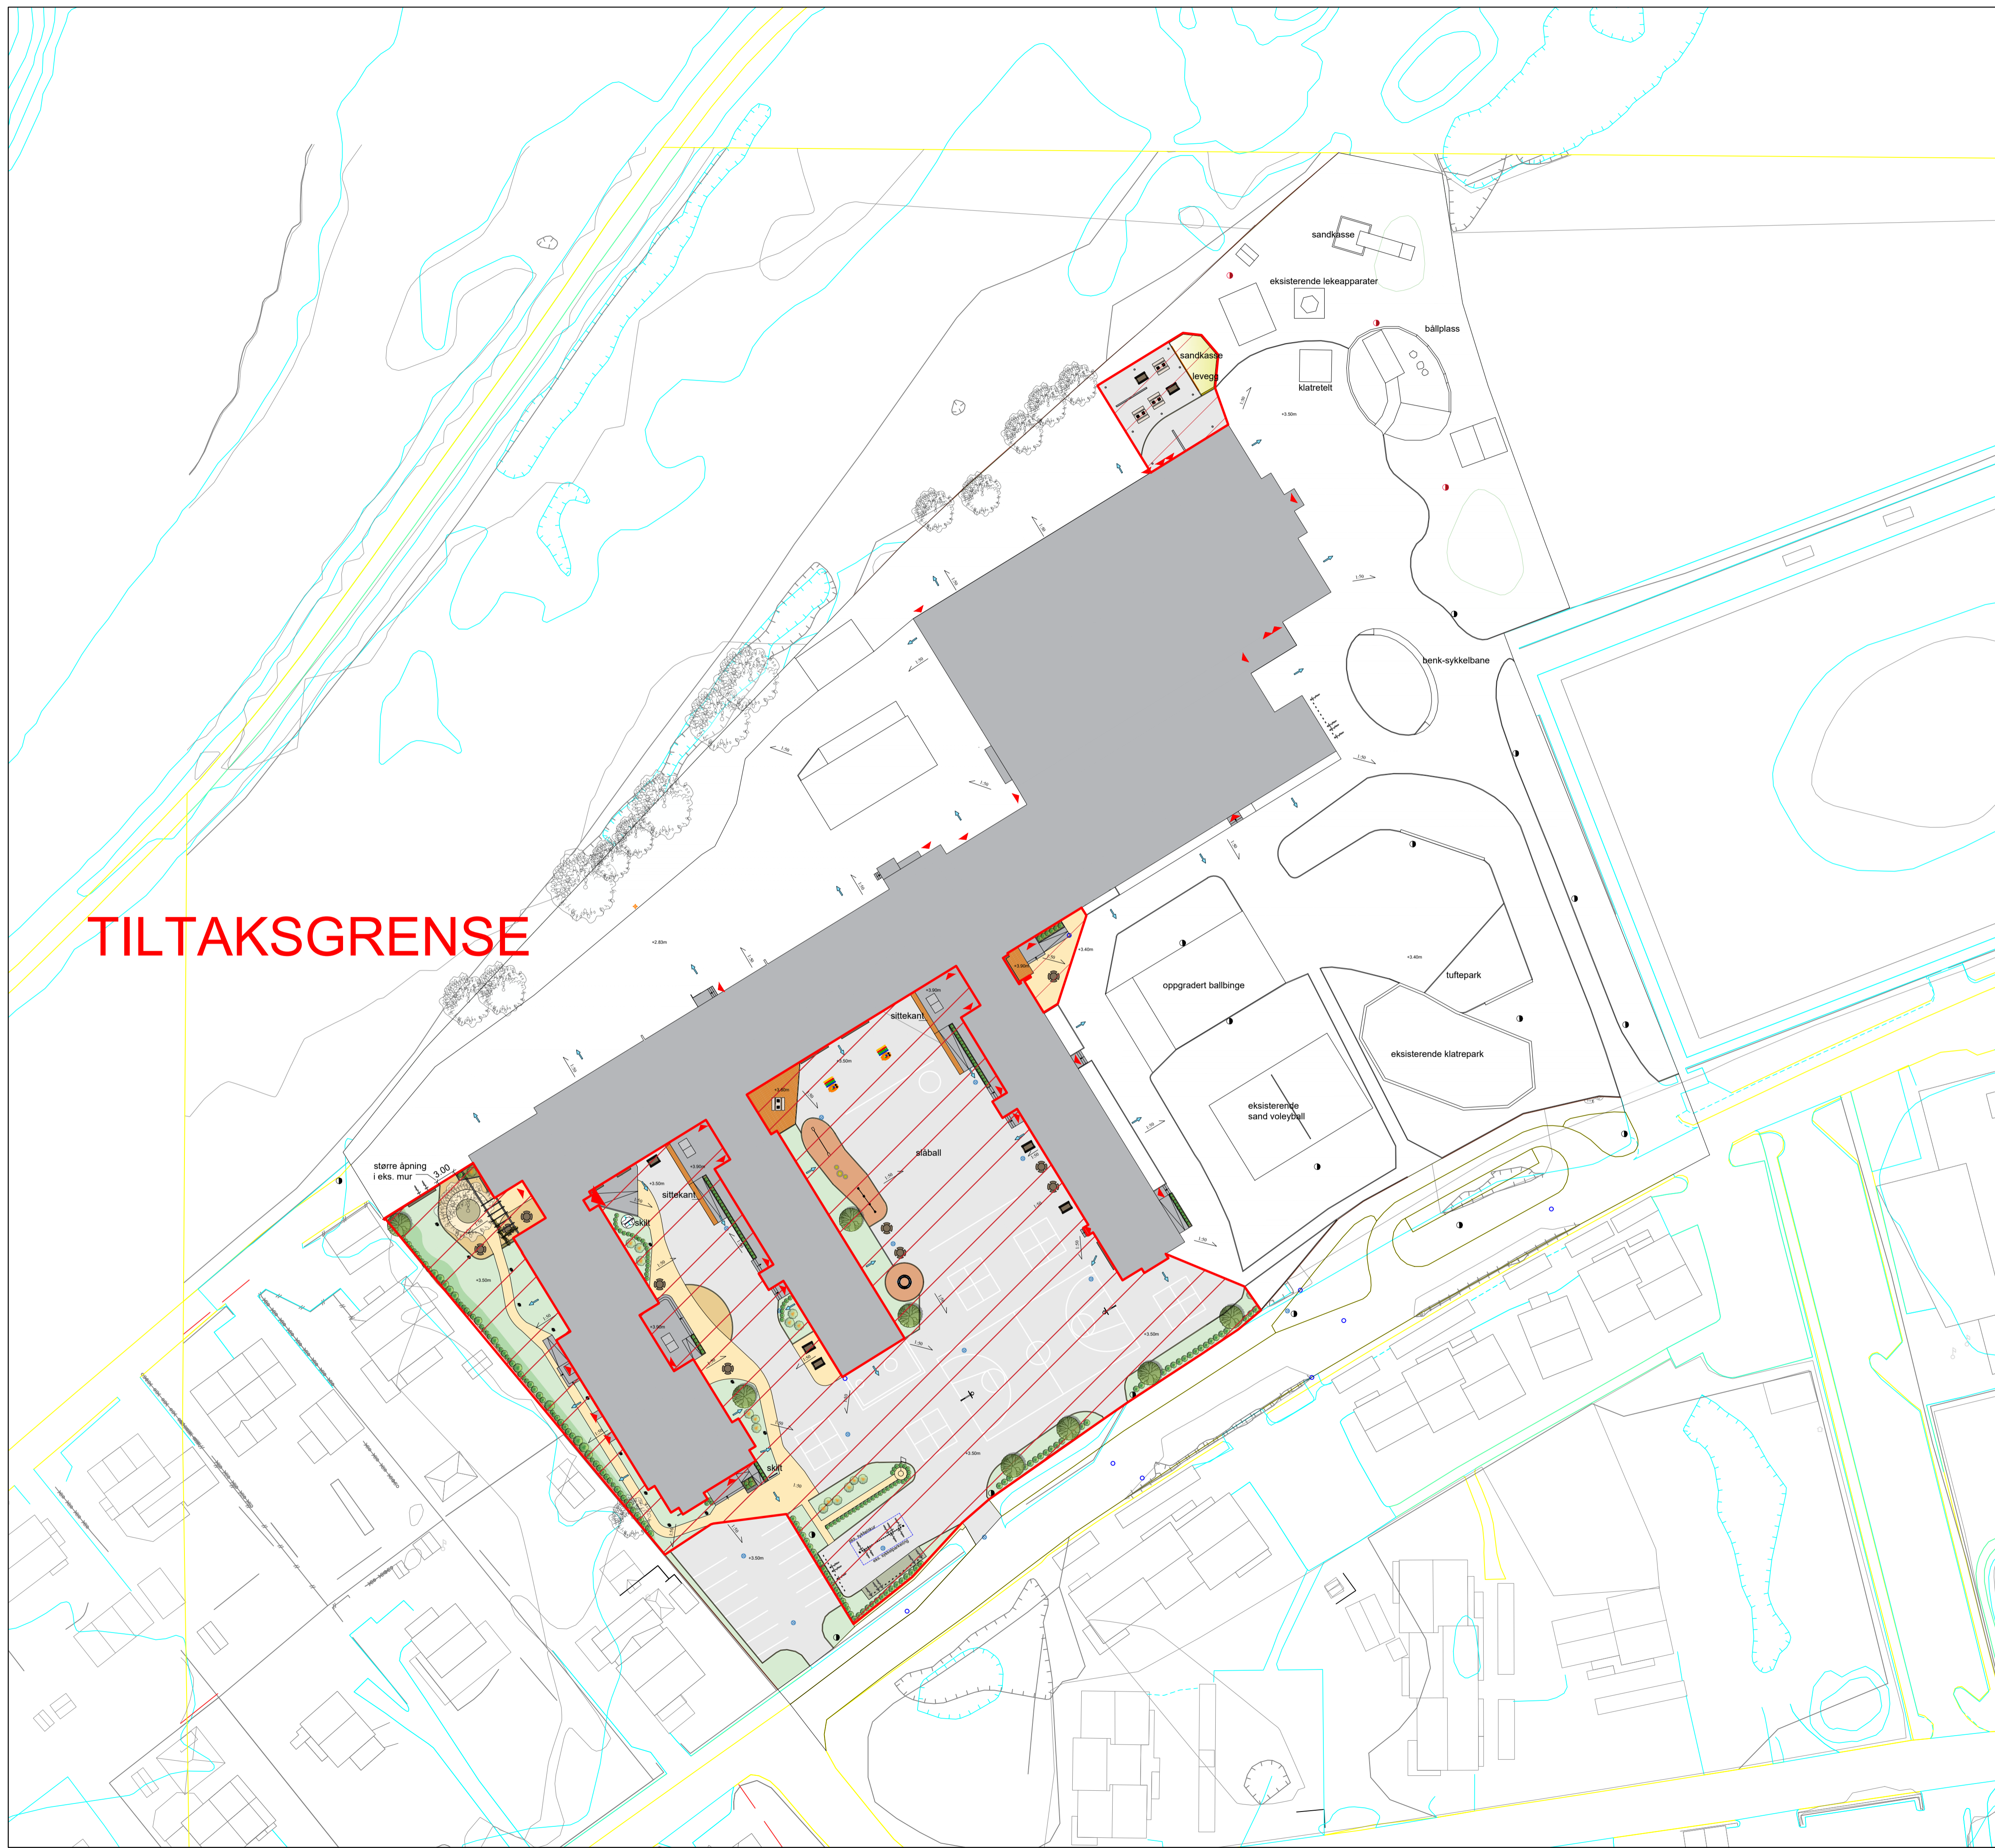

## TEGNFORKLARING

- Asfalt fortau
- Asfalt
- Bygg
- Tredekke
- Heller
- Belegningsstein
- Sand
- Grus
- Ballbinge
- Naturlig fallunderlag
- Kunstig fallunderlag
- Mulch
- Gress
- Naturområde
- Gressarmering
- Kantstein
- Asfalt maling
- Mur
- Levegg
- Trestokker
- Trerakkverk
- Gjerde
- Eksisterende tre
- Prosjekterte tre
- Prosjekterte busker
- Benker
- Pergola
- Slakk
- Balanse stokker
- Karussell
- Spillbord, tennisbord
- Lekeapparater - tuffepark
- Sykkelskur eksisterende
- Sykkelparkering
- Skiit
- Flaggstang
- Sluk, kum - eksisterende
- Fallpill
- Inngang
- Lysmaster - eksisterende
- Lysmaster - nye
- Mindre lysmaster
- Pullertbelysning
- Brannhydrant

Rev.	Revisjonen gjelder	Dato	Tegnet	Kontr.	Godkjent
	2024129 Lærdalsøyri skule	Målestokk	Dato	19.06.2026	
	Tiltaksgrense	1:500	Tegnet	mar	
			Kontr.		
			Godkjent		
		Arkiv bet.			
		Erstatn. for			
		Tegning nr.			Rev.



ANSVARSGRENSE  
ARK-LARK

TEGNFORKLARING

- Asfalt fortau
- Asfalt
- Bygg
- Tredekke
- Heller
- Belegningsstein
- Sand
- Grus
- Ballbinge
- Naturlig fallunderlag
- Kunstig fallunderlag
- Mulch
- Gress
- Naturområde
- Gressarmering
- Kantstein
- Asfalt maling
- Mur
- Levegg
- Trestokker
- Trerakkverk
- Gjerde
- Eksisterende tre
- Prosjekterte tre
- Prosjekterte busker
- Benker
- Pergola
- Slakk
- Balanse stokker
- Karussell
- Spillbord, tennisbord
- Lekeapparater - tuftepark
- Sykkelskur eksisterende
- Sykkelparkering
- Skiit
- Flaggstang
- Sluk, kum - eksisterende
- Fallpill
- Inngang
- Lysmaster - eksisterende
- Lysmaster - nye
- Mindre lysmaster
- Pullertbelysning
- Brannhydrant

Rev.	Revisjonen gjelder	Dato	Tegnet	Kontr.	Godkjent
	2024129 Lærdalsøyri skule	Målestokk	Dato	19.06.2026	
	Ansvarsgrense ARK-LARK	1:500	Tegnet	mar	
		Arkiv bet.	Kontr.		
		Erstatn. for	Godkjent		
		Tegning nr.			Rev.



TEGNFORKLARING

- Asfalt fortau
- Asfalt
- Bygg
- Tredekke
- Heller
- Belegningsstein
- Sand
- Grus
- Ballbinge
- Naturlig fallunderlag
- Kunstig fallunderlag
- Mulch
- Gress
- Naturområde
- Gressarmering
- Kantstein
- Asfalt maling
- Mur
- Levegg
- Trestokker
- Trerakkverk
- Gjerde
- Eksisterende tre
- Prosjekterte tre
- Prosjekterte busker
- Benker
- Pergola
- Slakk
- Balanse stokker
- Karussell
- Spillbord, tennisbord
- Lekeapparater - tuffepark
- Sykkelskur eksisterende
- Sykkelparkering
- Skiit
- Flaggstang
- Sluk, kum - eksisterende
- Fallpill
- Inngang
- Lysmaster - eksisterende
- Lysmaster - nye
- Mindre lysmaster
- Pullertbelysning
- Brannhydrant

Rev.	Revisjonen gjelder	Dato	Tegnet	Kontr.	Godkjent
	2024129 Lærdalsøyri skule	Målestokk	Dato	19.06.2026	
	Sone -oppdeling	1:500	Tegnet	mar	
			Kontr.		
			Godkjent		
		Arkiv bet.			
		Erstatn. for			
		Tegning nr.			Rev.



TEGNFORKLARING

- Asfalt fortau
- Asfalt
- Bygg
- Tredekke
- Heller
- Belegningsstein
- Sand
- Grus
- Ballbinge
- Naturlig fallunderlag
- Kunstig fallunderlag
- Mulch
- Gress
- Naturområde
- Gressarmering
- Kantstein
- Asfalt maling
- Mur
- Levegg
- Trestokker
- Trerakkverk
- Gjerde
- Eksisterende tre
- Prosjekterte tre
- Prosjekterte busker
- Benker
- Pergola
- Slakk
- Balanse stokker
- Karussell
- Spillbord, tennisbord
- Lekeapparater - tuftepark
- Sykkelskur eksisterende
- Sykkelparkering
- Skilt
- Flaggstang
- Sluk, kum - eksisterende
- Fallpill
- Inngang
- Lysmaster - eksisterende
- Lysmaster - nye
- Mindre lysmaster
- Pullertbelysning
- Brannhydrant

Rev.	Revisjonen gjelder	Dato	Tegnet	Kontr.	Godkjent
	2024129 Lærdalsøyri skule	Målestokk	Dato	19.06.2026	
	Asfalt - riving og bevaring	1:500	Tegnet	mar	
		Arkiv bet.	Kontr.		
		Erstatn. for	Godkjent		
		Tegning nr.			Rev.