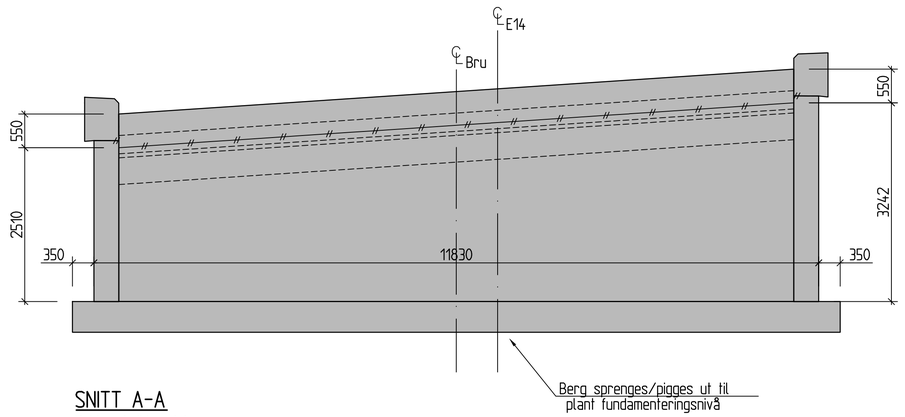

SNITT A-A
Rekkverk ikke vist
1 : 50

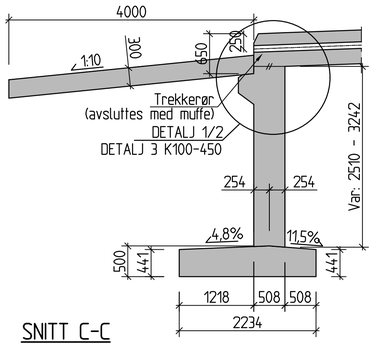

SNITT C-C
1 : 50

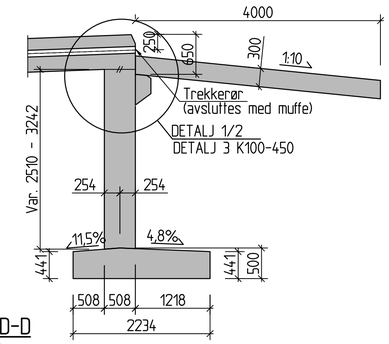

SNITT D-D
1 : 50

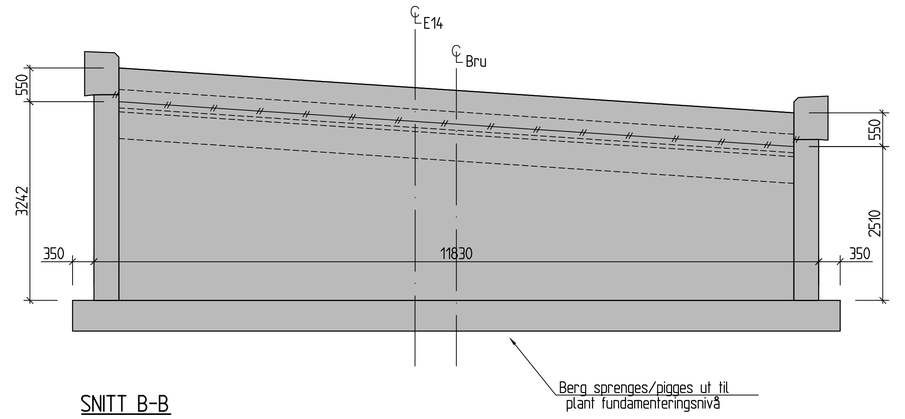

SNITT B-B
Rekkverk ikke vist
1 : 50

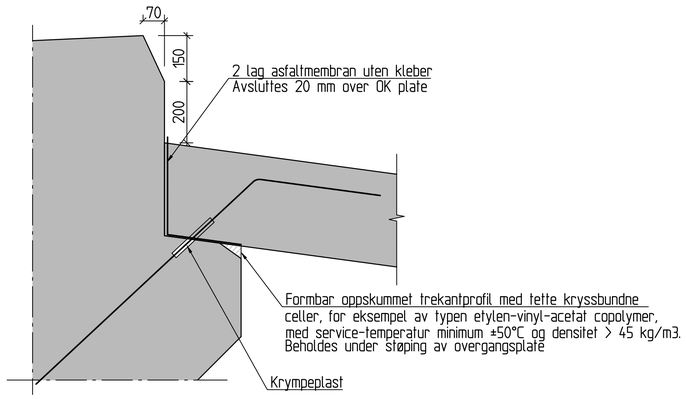

DETALJ 2
Innfesting av overgangsplate
1 : 10

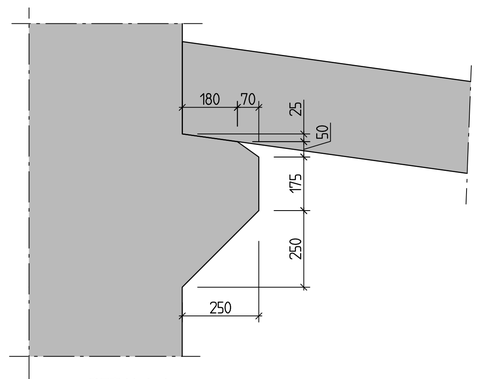

DETALJ 1
1 : 10

Stikningsdata fundament - Akse 1		
UK Fundament	X	Y
Punkt 1	Angis i arb.gr.	
Punkt 2		
Punkt 3		
Punkt 4		

Stikningsdata fundament - Akse 2		
UK Fundament	X	Y
Punkt 5	Angis i arb.gr.	
Punkt 6		
Punkt 7		
Punkt 8		

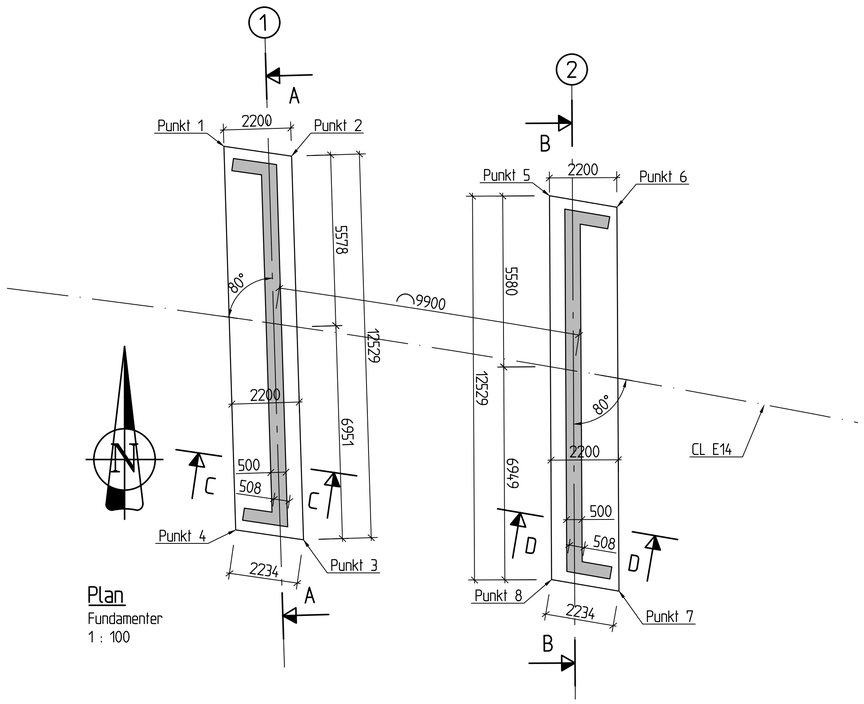

Plan
Fundamenter
1 : 100

MERKNADER:

1. Normer, forskrifter og beskrivelser se tegning K100-100.
2. Mål i mm og koordinater i m.
3. Betong: B45 SV-Standard
   Eksponeringsklasse:
   - Overside brudekke og vigemurer XD3
   - Kantdrager og ov.g.plater XD3
   - Endevegger XC4
   - Underside brudekke XC2
   - Fundamenter XC2/XF3
4. Alle hjørner avfases med 20 mm trekantlekt.
5. Fundamenteres direkte på berg.
6. Forskaling:
   Synlige flater:
   - Kantdrager: Langsgående bordforskaling
   - Øvrige flater: Stående bordforskaling

   Ikke synlige flater: Valgfri forskaling

HENVISNINGER:
K100-100 - Oversiktstegning

Revisjon	Revisjonen gjelder	Utarb	Kontr	Godkjent	Rev. dato
		Arkivref.			

Statens vegvesen

E14 S701, Tevla bru

Tevlabrua
Fundament og vegg, plan og snitt
Form
TIL TEKNISK GODKJENNING

Tegningsdato	12.06.2026
Bestiller	Statens Vegvesen
Produsert for	Jonny Andre Skår
Produsert av	COWI
Prosjektnummer	A302288
Prosjektfasenummer	-
Arkivreferanse	25/349184
Målestokk A1-format	Som angitt
Byggverksnummer	50-0335
Koordinatsystem	EUREF89 NTM11 / NN2000

Utarbeidet av	Kontrollert av	Godkjent av	Konsulentarkiv
BJGE	ENTP	MDLU	A302288

Tegningsnummer / revisjonsbokstav: K100-110 0

Format: A1 Filnavn: C:\ADC\ACCDocs\COWI ACC EUA302288 - D181. E14. Tevla bru\Project Files\Bygningsplan\03 Plandata\24. mod\Tegning Layout\K-tegn\Layout K-tegn.dwg K100-110 Form.dwg Xref: t-kart 2D.dwg t-veg-geometri 2D.dwg A K100 Tevla brudwg FLATSHOT Plan Brugeometri Tevla brudwg FLATSHOT Oppriss Rekkverk Tevla brudwg FLATSHOT Oppriss
TPlot: MDLU 12.06.2026 15:29:54