


Posisjon	Skilt	Skiltnr.	Størrelse	Folie-klasse/ Belysning	Plate inkl. feste		Oppsett		Høyde underkant hovedskilt	Merknader
					Type	Antall	Type	Antall		
① ⑤	E14	206 723.11	MS	1	Ensidig	4-NY	3	2-NY	2,0 m	
②	0.2 - 7 km	146.2 804	MS	2	Ensidig	2-NY	3	1-NY	2,0 m	
③	Yield	202	MS	1	Ensidig	1-NY	3	1-NY	2,0 m	
④	Skurdalsvollveien	729	TH=70	1	Ensidig	1-NY	3	1-NY	1,8 m	
⑥ ⑩	E14	206 723.11				4-FJ		2-FJ		
⑦	0.2 - 7 km	146.2 804				2-FJ		1-FJ		
⑧	Yield	202				1-FJ		1-FJ		
⑨	Skurdalsvollveien	729				1-FJ		1-FJ		

FOLIEKLASSE: 1, 2 eller 3	ANTALL: NY = Ny FJ = Fjernes FL = Flyttes	OPPSETTYPE: 2 = Stolpe 60mm, med fundament 3 = Stolpe 89mm, med fundament 5 = Monteres på... (broekkverk, lysmast etc)
-------------------------------------	---	--

Pos. nr.	Linjetype	Symbol	Mål (m)			Farge
			A	B	C	
1	1002 Varsellinje		9	3	0.15	Gul
2	1012.1 Heltrukken kantlinje				0.15	Hvit
3	1006.1 Kjørefeltlinje/ Varsellinje				0.15	Gul

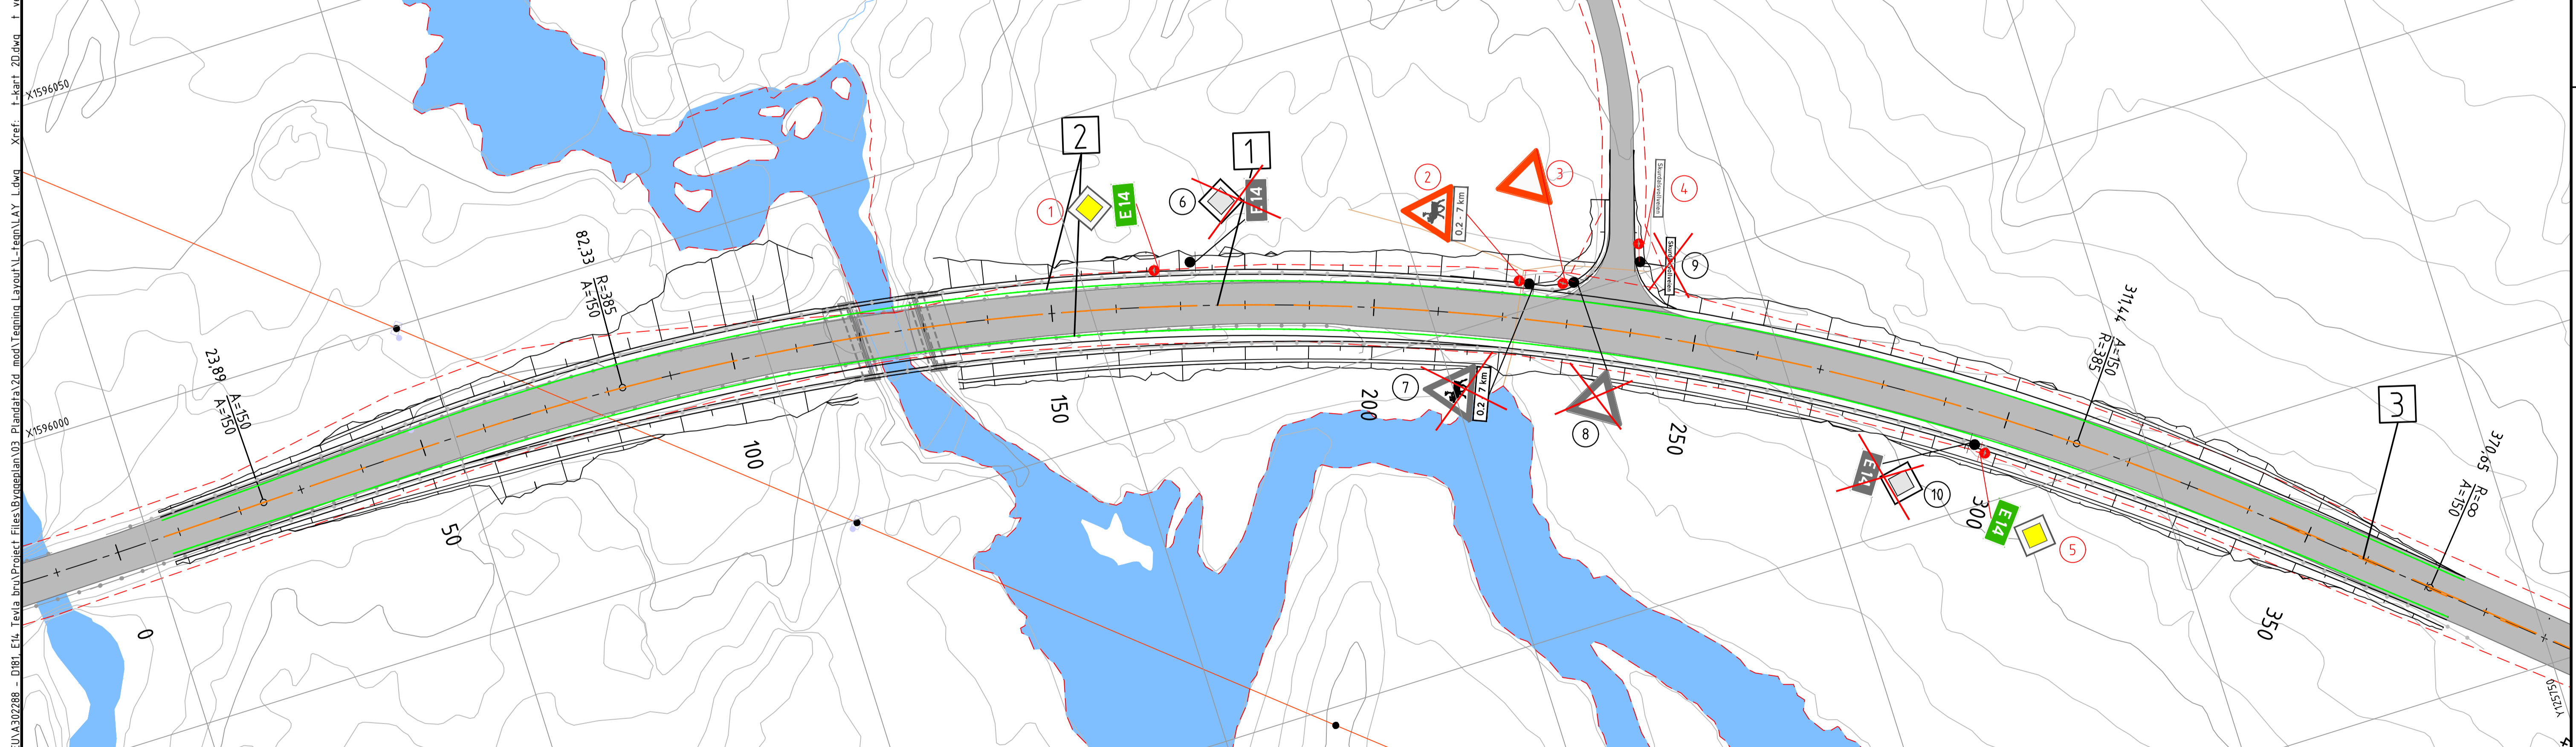

Tegnforklaring:

Prosjekttert:

- Hvit oppmerking
- Gul oppmerking
- Linjenummer

Merknader:

Før arbeidene settes i gang må gammel veioppmerking som kan virke misvisende fjernes.

SYMBOLFORKLARING

Nytt oppsett

Eksisterende oppsett

Posisjonsangivelse

- Skiltoppsett på stolpe
- Tosidig skilt på stolpe
- Skiltoppsett rundt stolpe
- Skiltoppsett på mast
- Tosidig skilt på mast

Eksisterende oppsett

- Skiltoppsett på stolpe
- Tosidig skilt på stolpe
- Skiltoppsett på mast
- Tosidig skilt på mast

Nye skilt/ny posisjon

Eksisterende skilt

Eksisterende skilt fjernes/flyttes

Revisjon	Revisjonen gjelder	Utarb	Kontr	Godkjent	Rev. data
COWI E14 S701, Tevla bru		Tegningsdato 26.06.2026 Bestiller SVV Produsert for Region midt Produsert av COWI Prosjektnummer Prosjektfase nummer 25/349184 Arkivreferanse Målestokk A1-format 1:1000			
Skilt og oppmerkningsplan Hovedveg E14, vegmodell 12000		Koordinatsystem EUREF89 NTM11 / NN2000 Tegningsnummer / revisjonsbøkestav L001			
Utarbeidet av	Kontrollert av	Godkjent av	Konsulentarkiv		
JØFO	OTH	MDLU	A302288		