
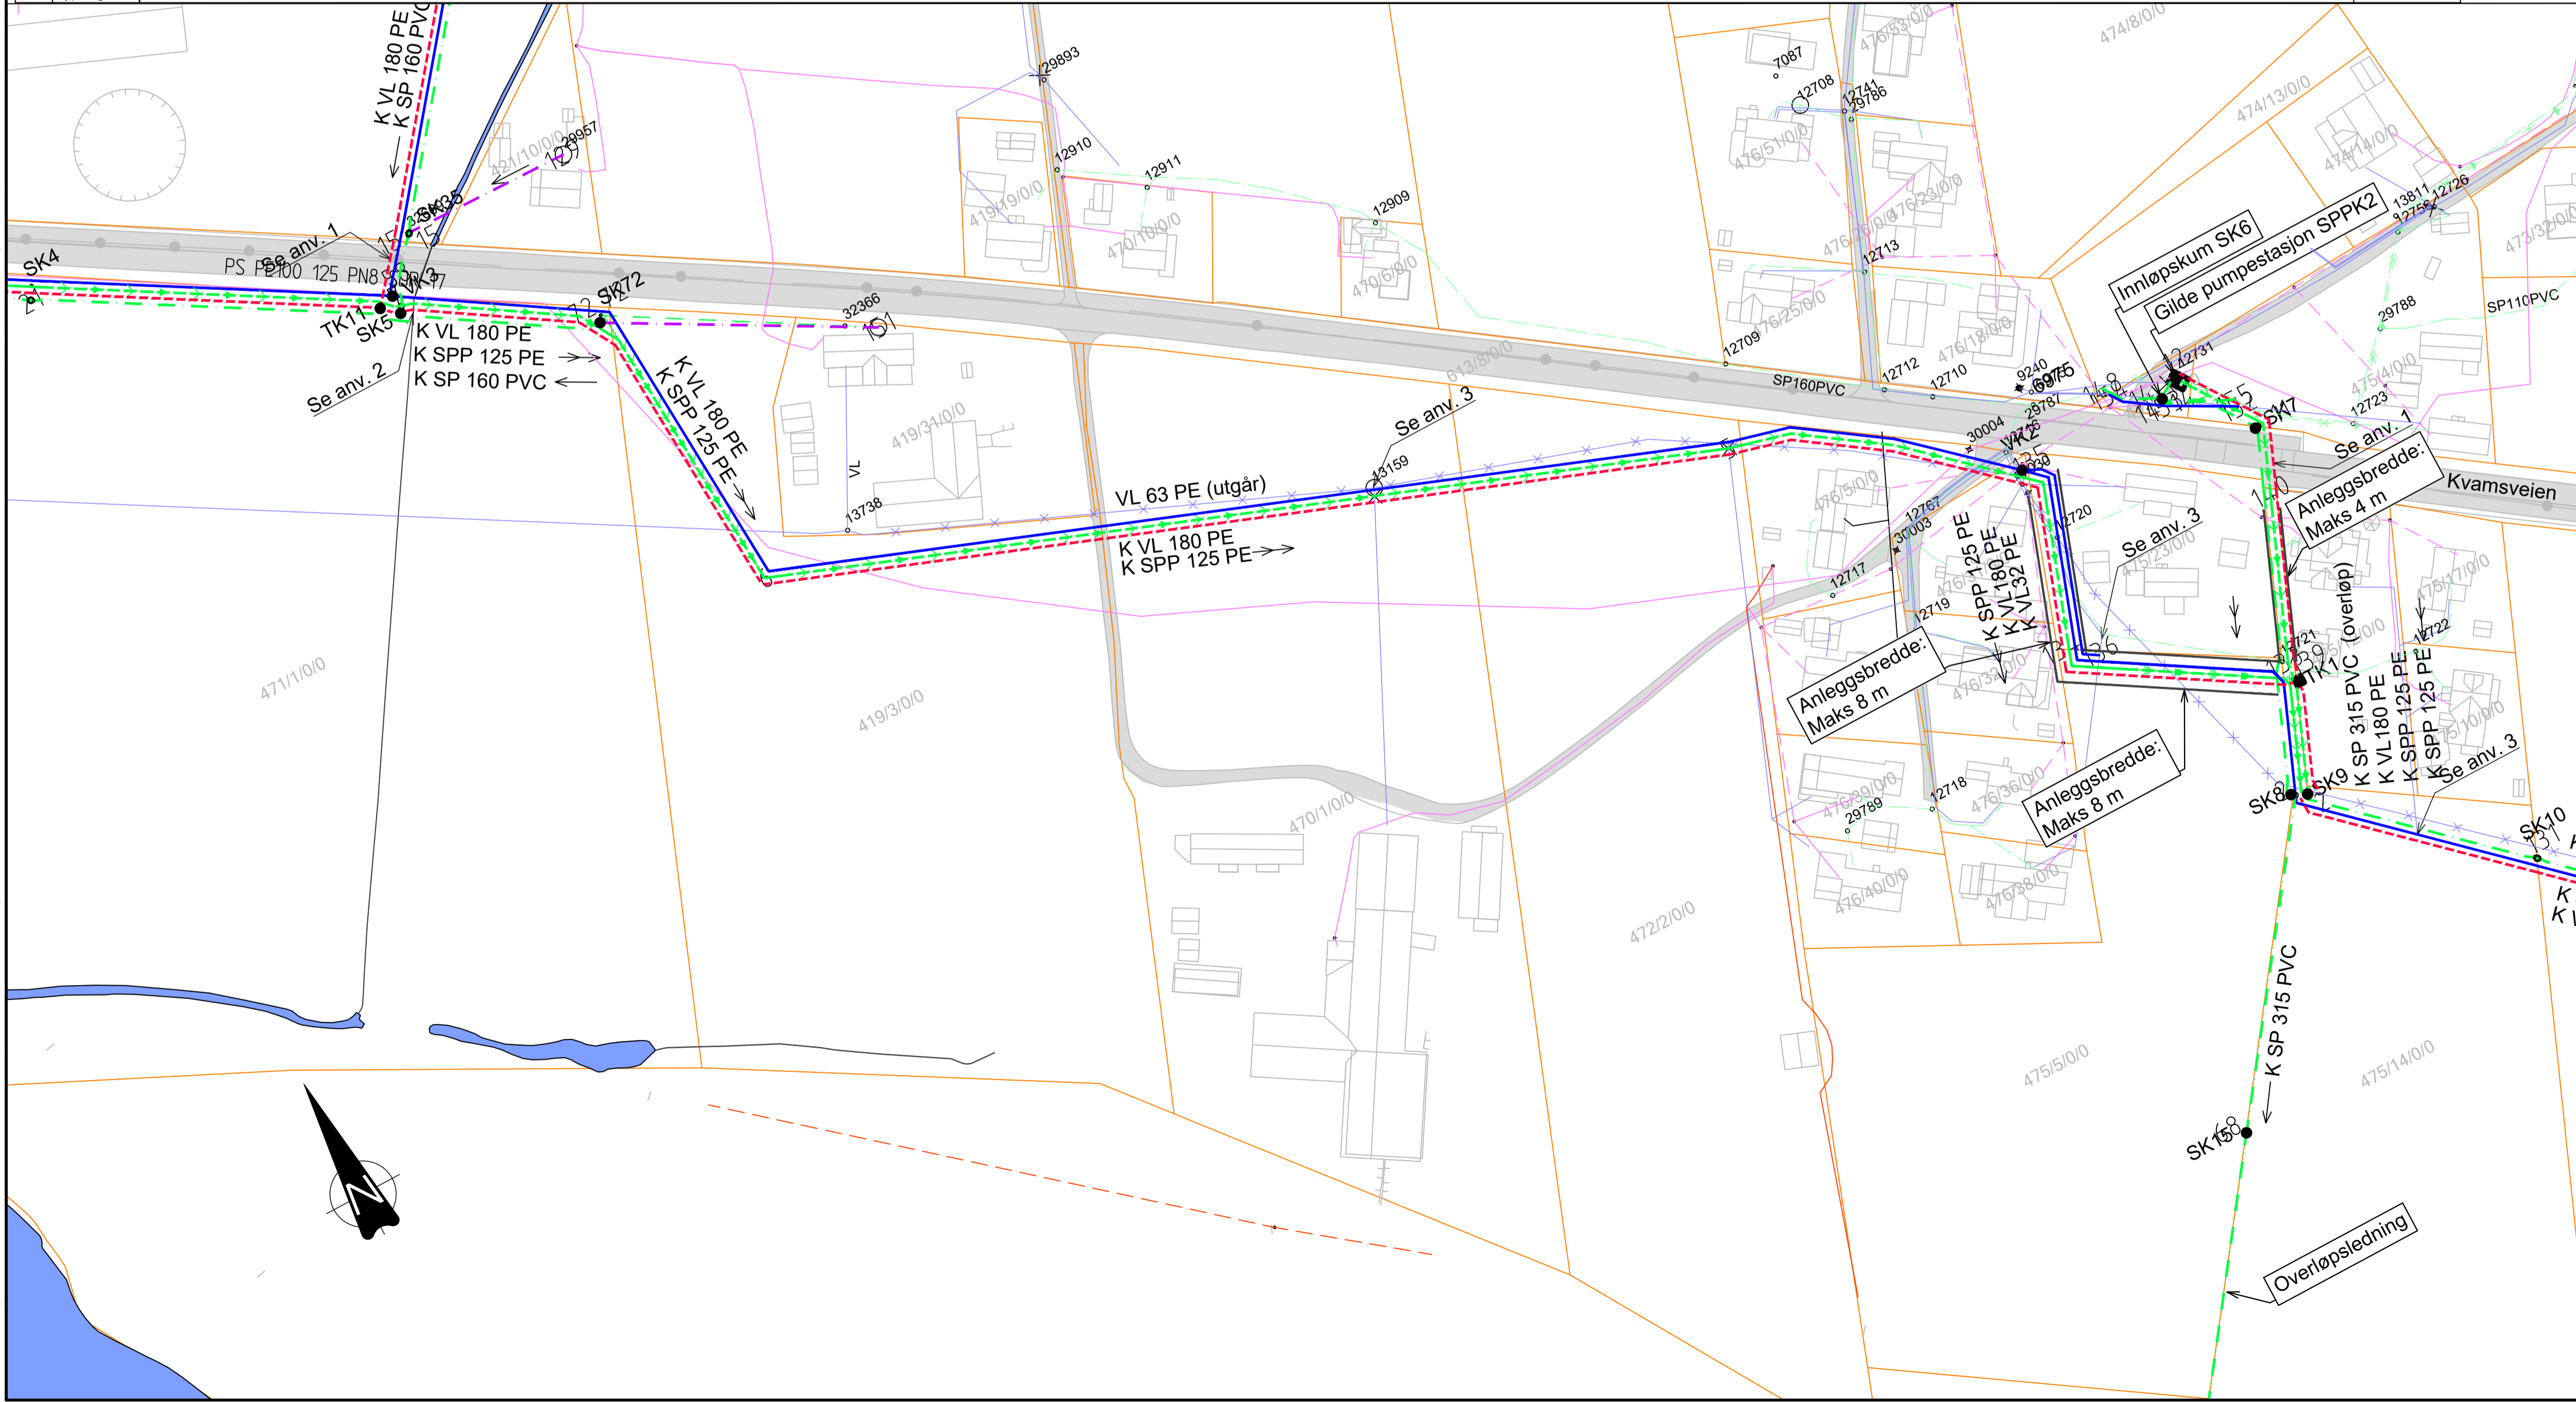



X:\nor\opproddag\Trondheim\52400685\BIN\VA_TIA\K1\H104-105.dwg - Tokn - Utskriftsdato: 2025-05-04, 15:29:16 - LAYOUT = H104 - XREF = VA-kart_2D_UTM02 - Plan_1:1000 - Skravur_Elv_Lengdesnitt_Kabelkart_2D_UTM02 - Grunnkart_2D_UTM02

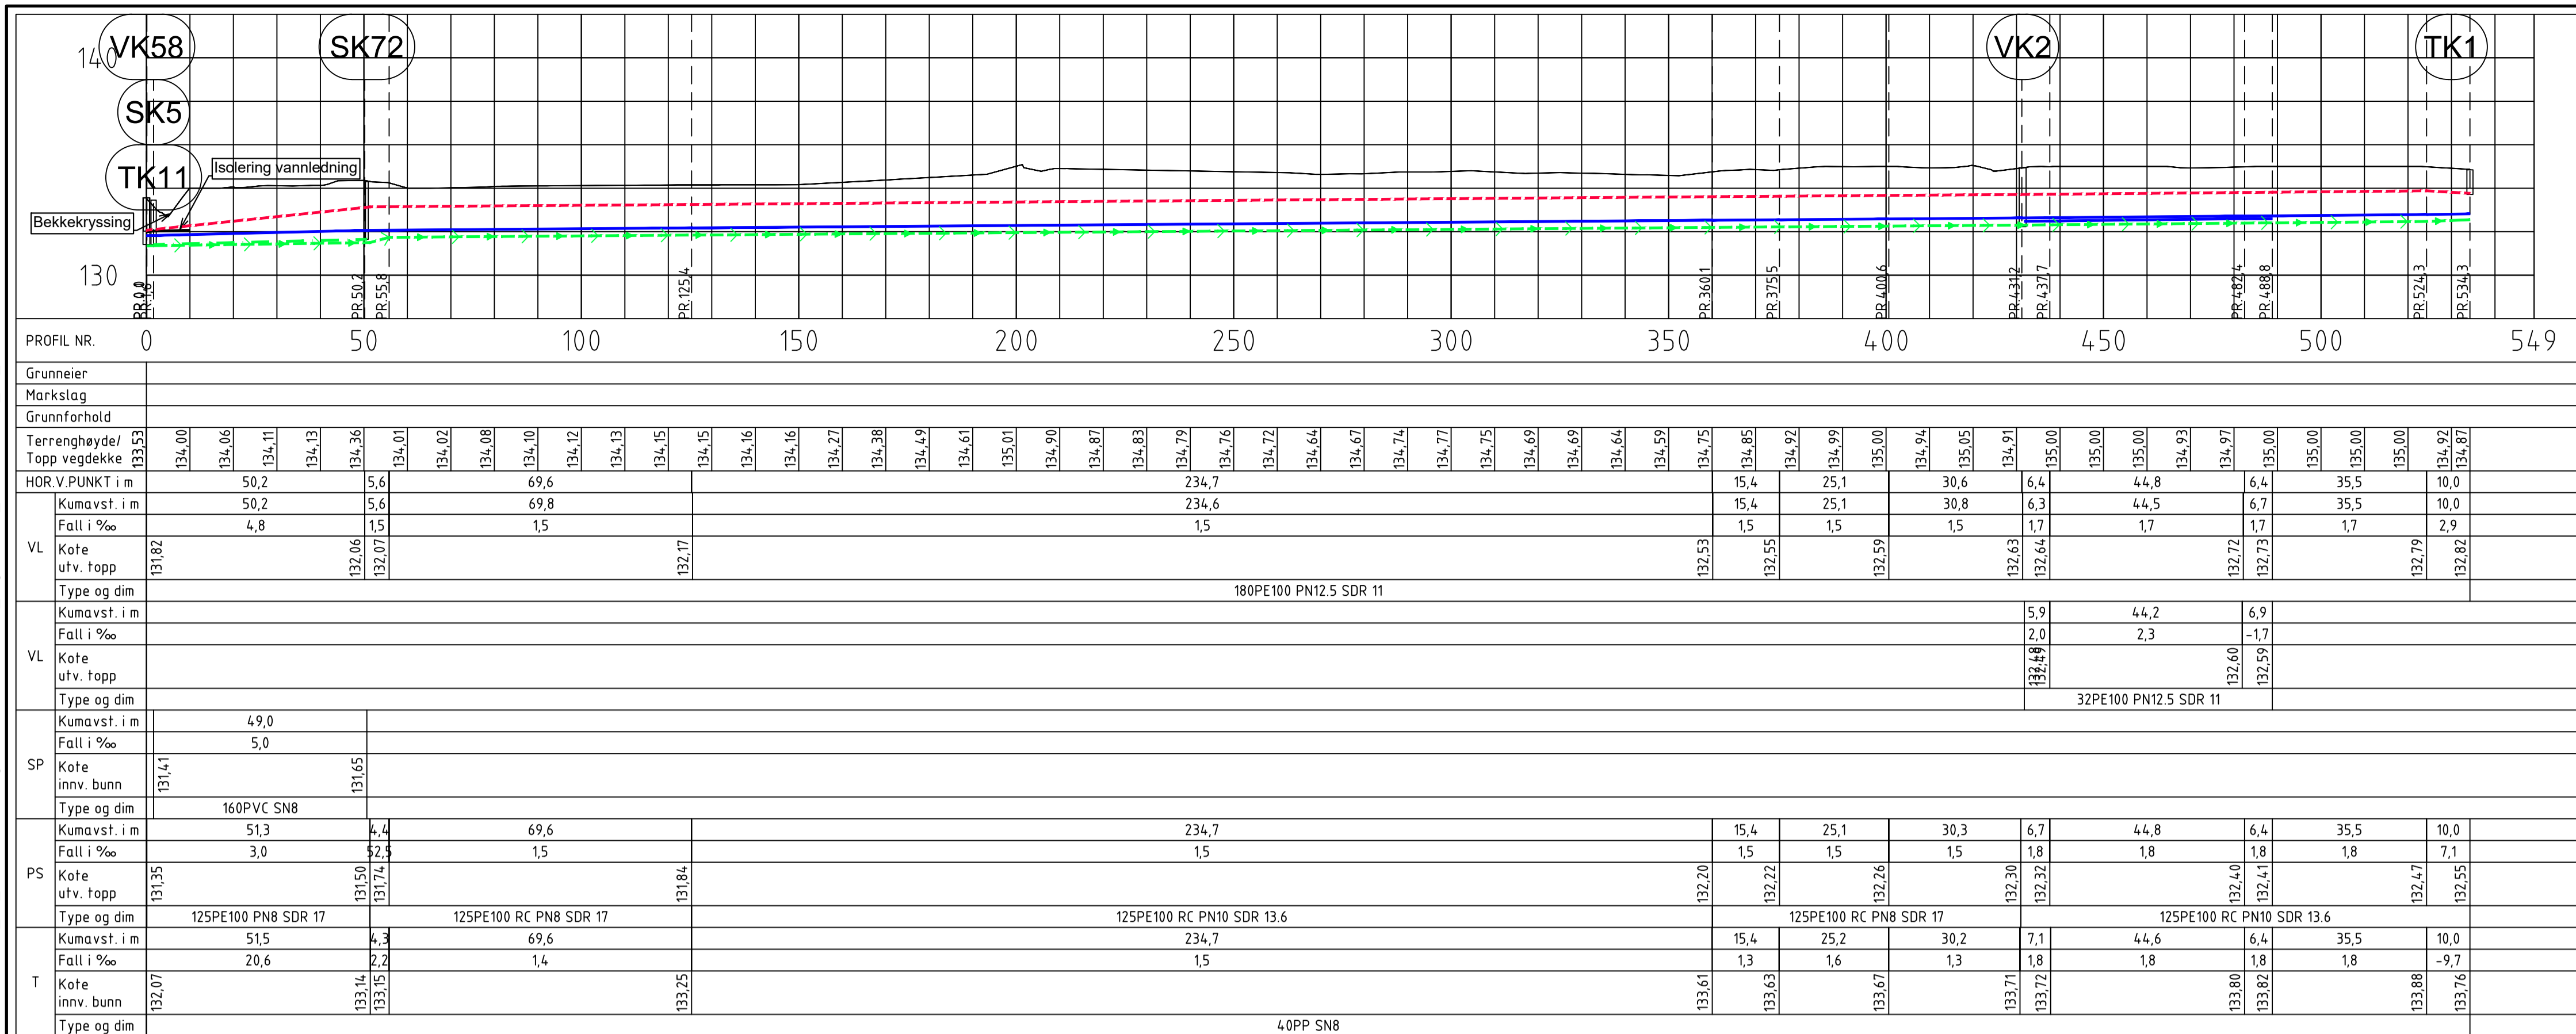

TEGNFORKLARING

Teigegrense	
Eksisterende anlegg	
Vannledning	
Spillvannledning	
Overvannledning	
Lavspent ledning i bakken	
Lavspent ledning i lufta	
Høyspent ledning i bakken	
Høyspent ledning i lufta	
Nytt anlegg	
Annen etappe	
Privat	
Vannledning	
Spillvannledning	
Spillvann pumpeledning	
Overvannledning	
Trekkerør 2x40 PP	
Kabel for Tensio	

- ANVISNINGER**
- Vegkryssing utføres ved styrt boring. Ledninger legges i varerør. Se tekst i lengdeprofil.
 - Bekkekryssing

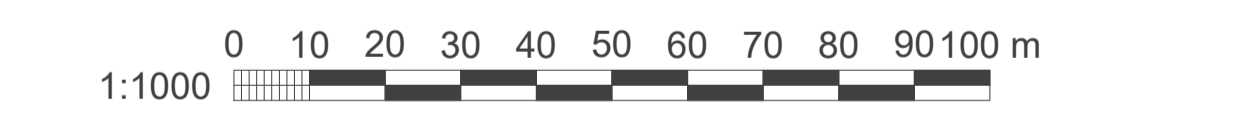

F04	2026-04-27	For anskaffelse	ToArn	BjJRI	BjJRI
D03	2026-02-09	For godkjenning hos Orkland kommune	ToArn	BjJRI	BjJRI
D02	2025-03-11	For godkjenning hos Orkland kommune	ToArn	BJJRI	HILROE
D01	18.11.2024	For godkjenning hos Orkland kommune	MARASK	BJJRI	HILROE
Rev.	Dato	Beskrivelse	Utarbeidet	Fagkontroll	Godkjent

Orkland kommune

Meldal S Grenda
Pumpeledning SK5-SK9
Plan og lengdeprofil

Norconsult Oppdragsnummer: 52400685 Tegningsnummer: H104 Revisjon: F04